

- DIRECCION GENERAL DE OBRAS PUBLICAS -
- DEPARTAMENTO DE ARQUITECTURA -

ARQUITECTO: *José Hargrett*


V.º B.º ARQUITECTO: *José*

- POLITECNICO ELEMENTAL DE MENORCA -
- FICUBADEO - VICENCIO -


TIPO DE CASA

FACHADA LATERAL SECCION

LOC. 009/11

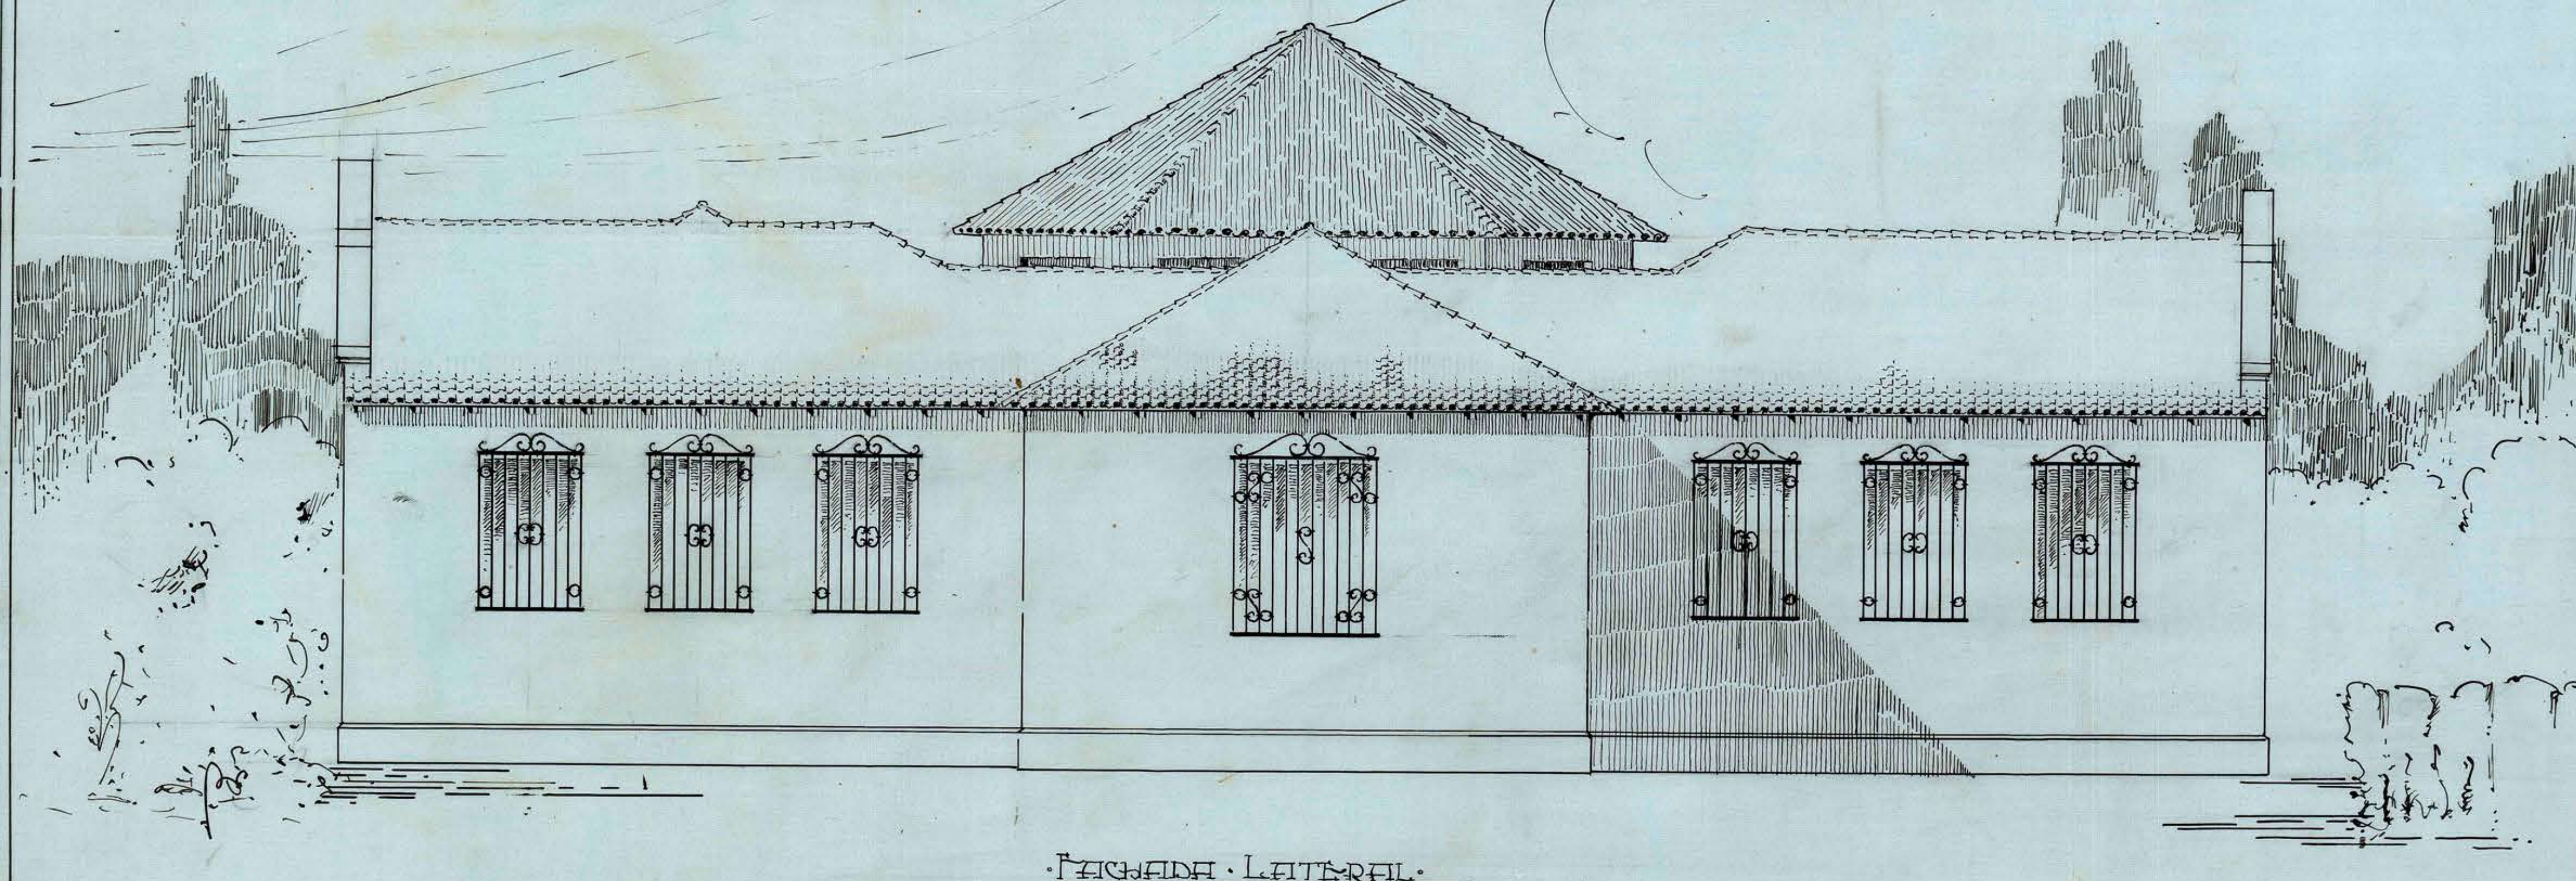

FACHADA LATERAL

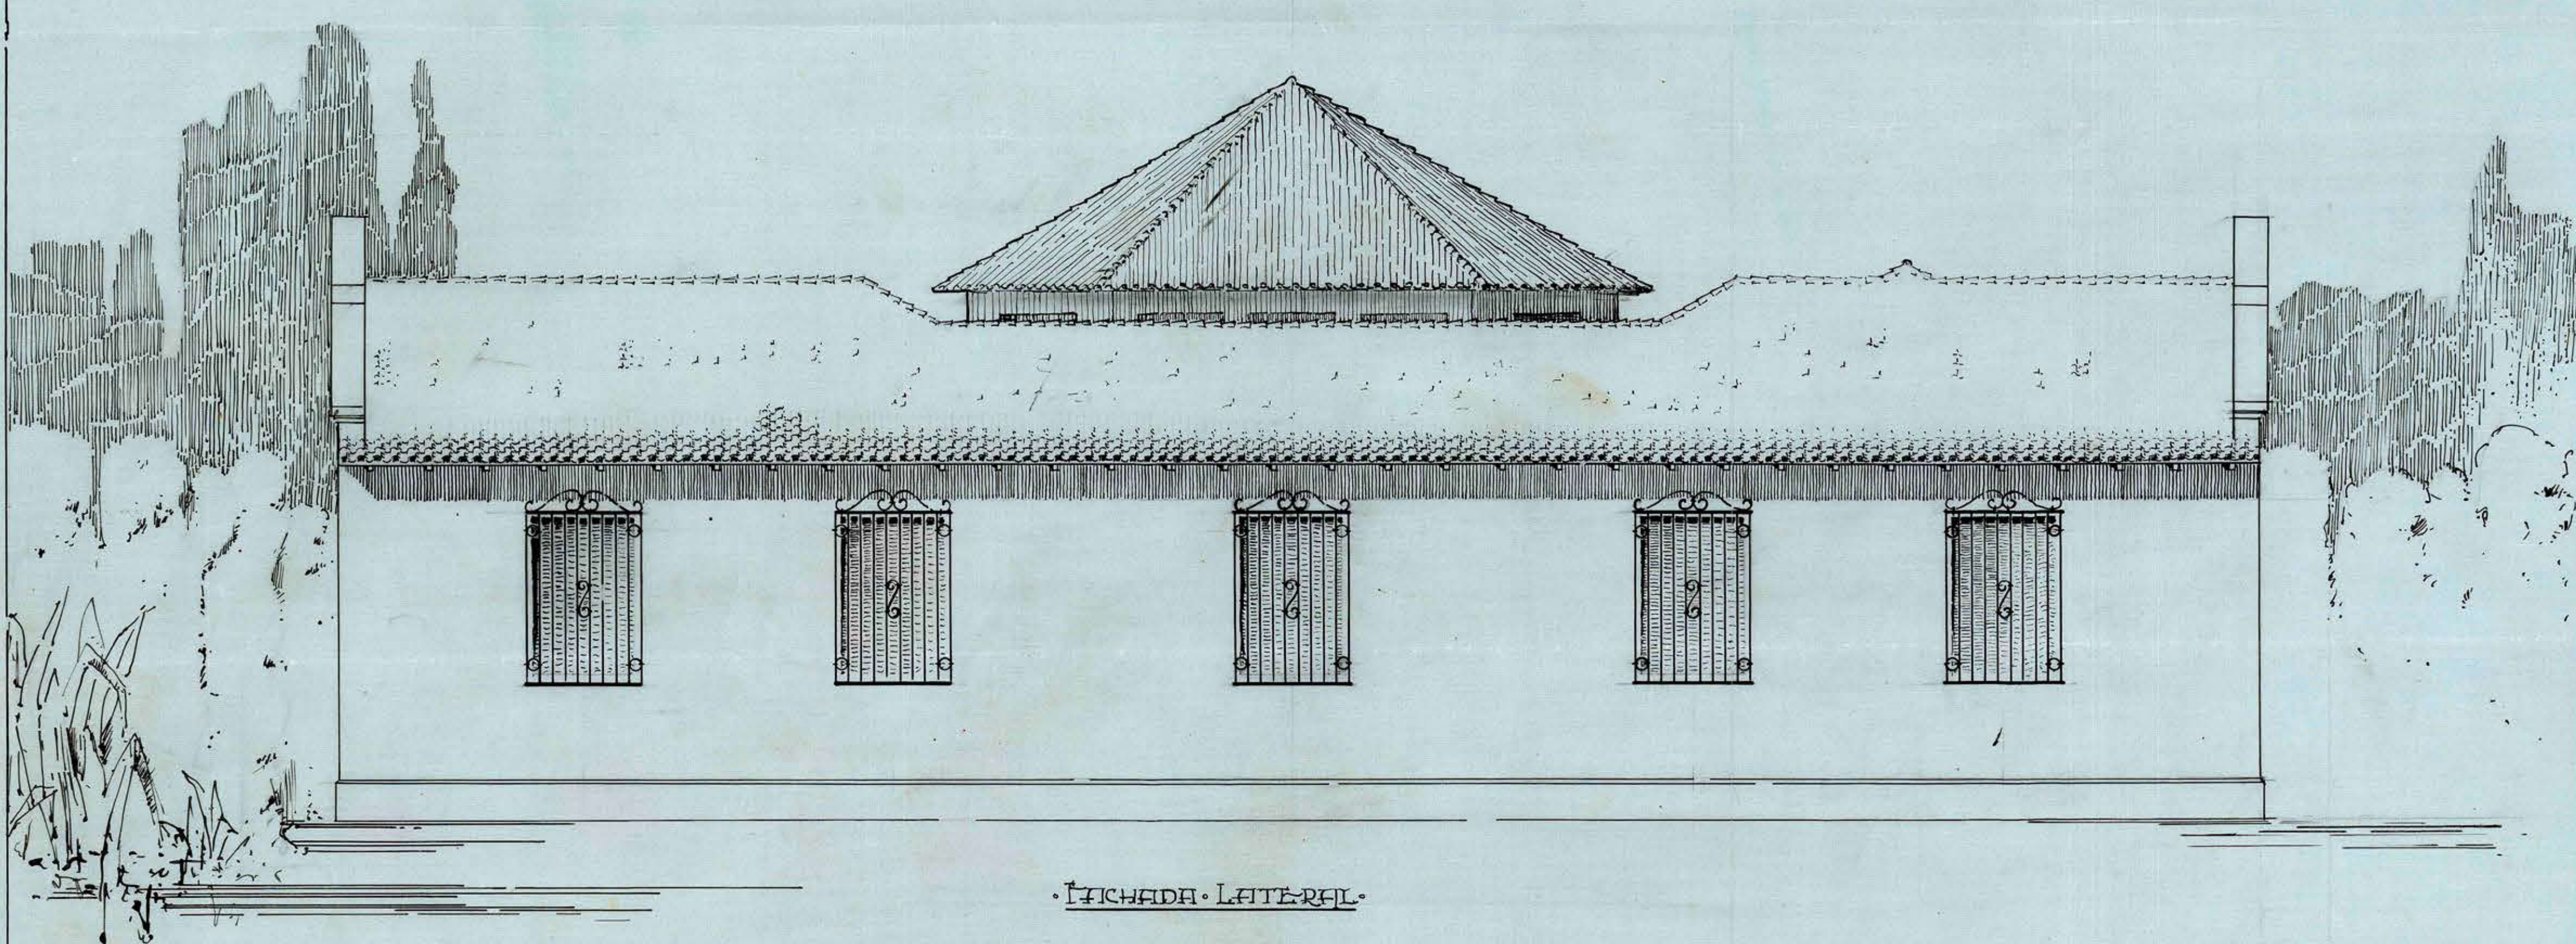

FACHADA LATERAL



SECCION LONGITUDINAL