
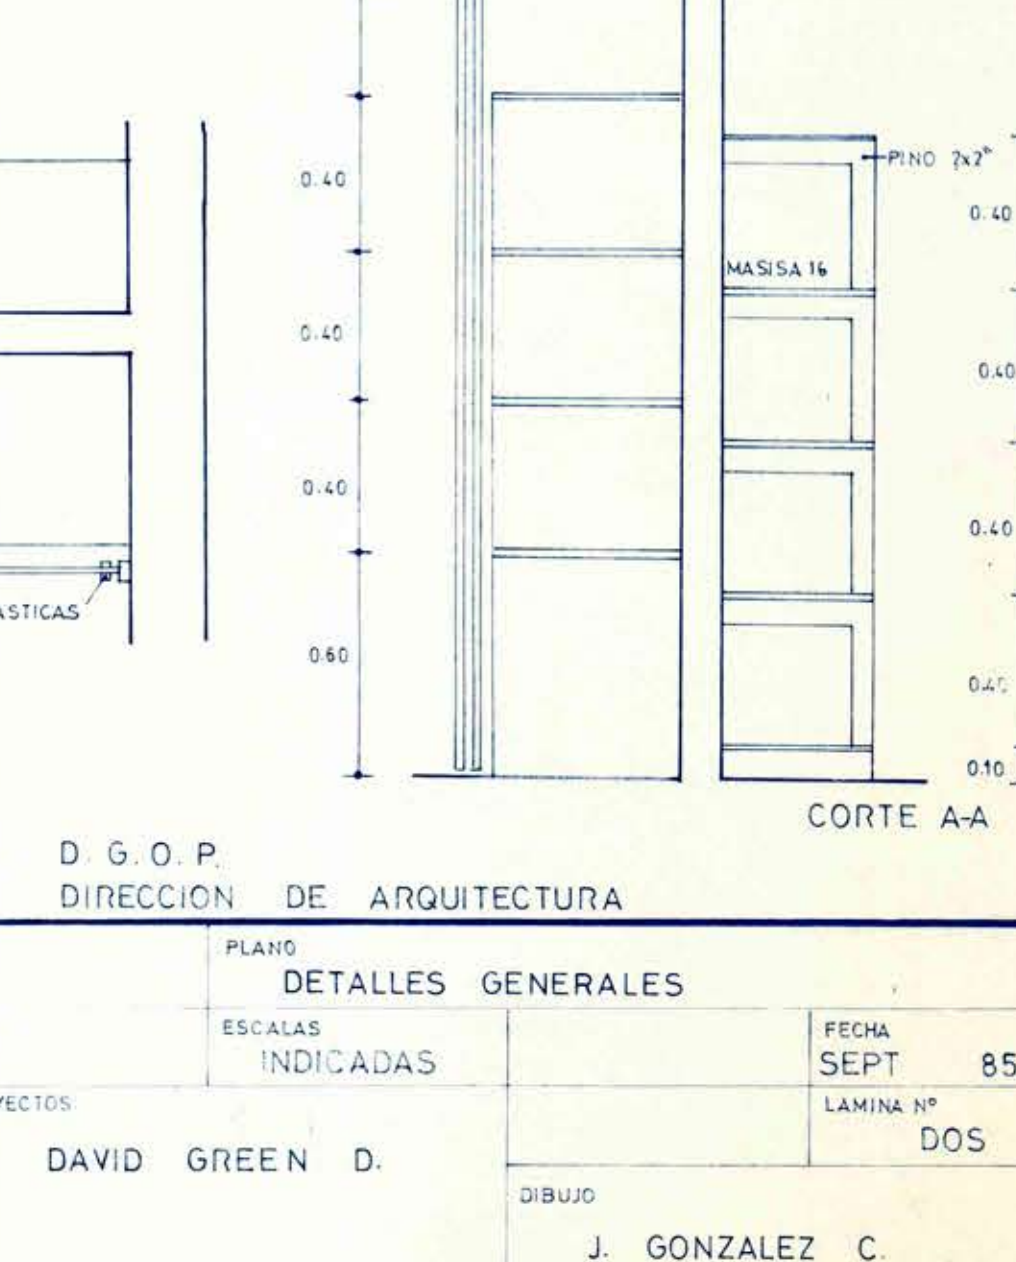
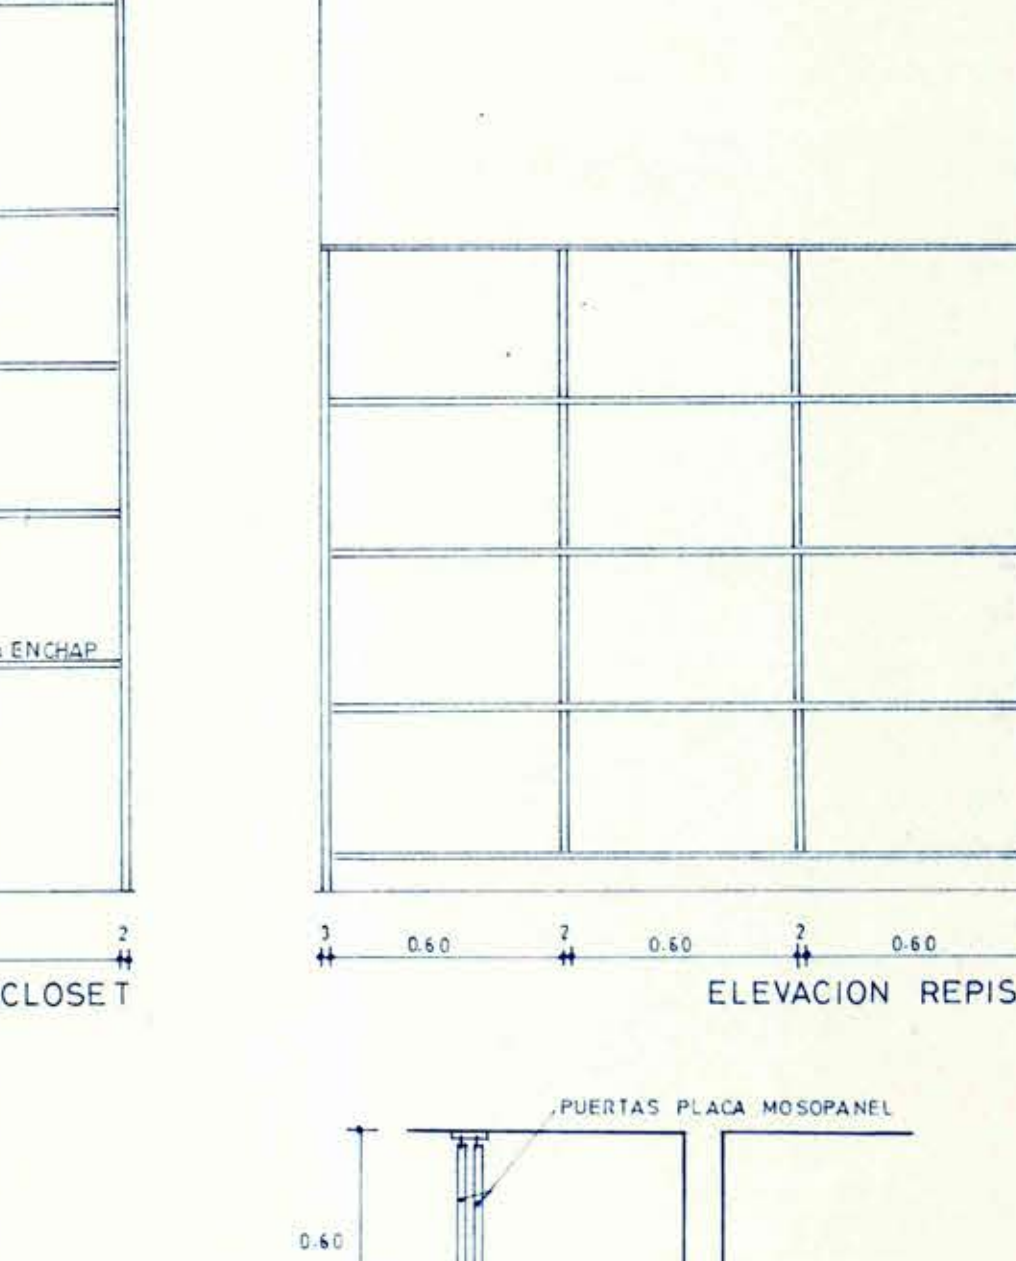
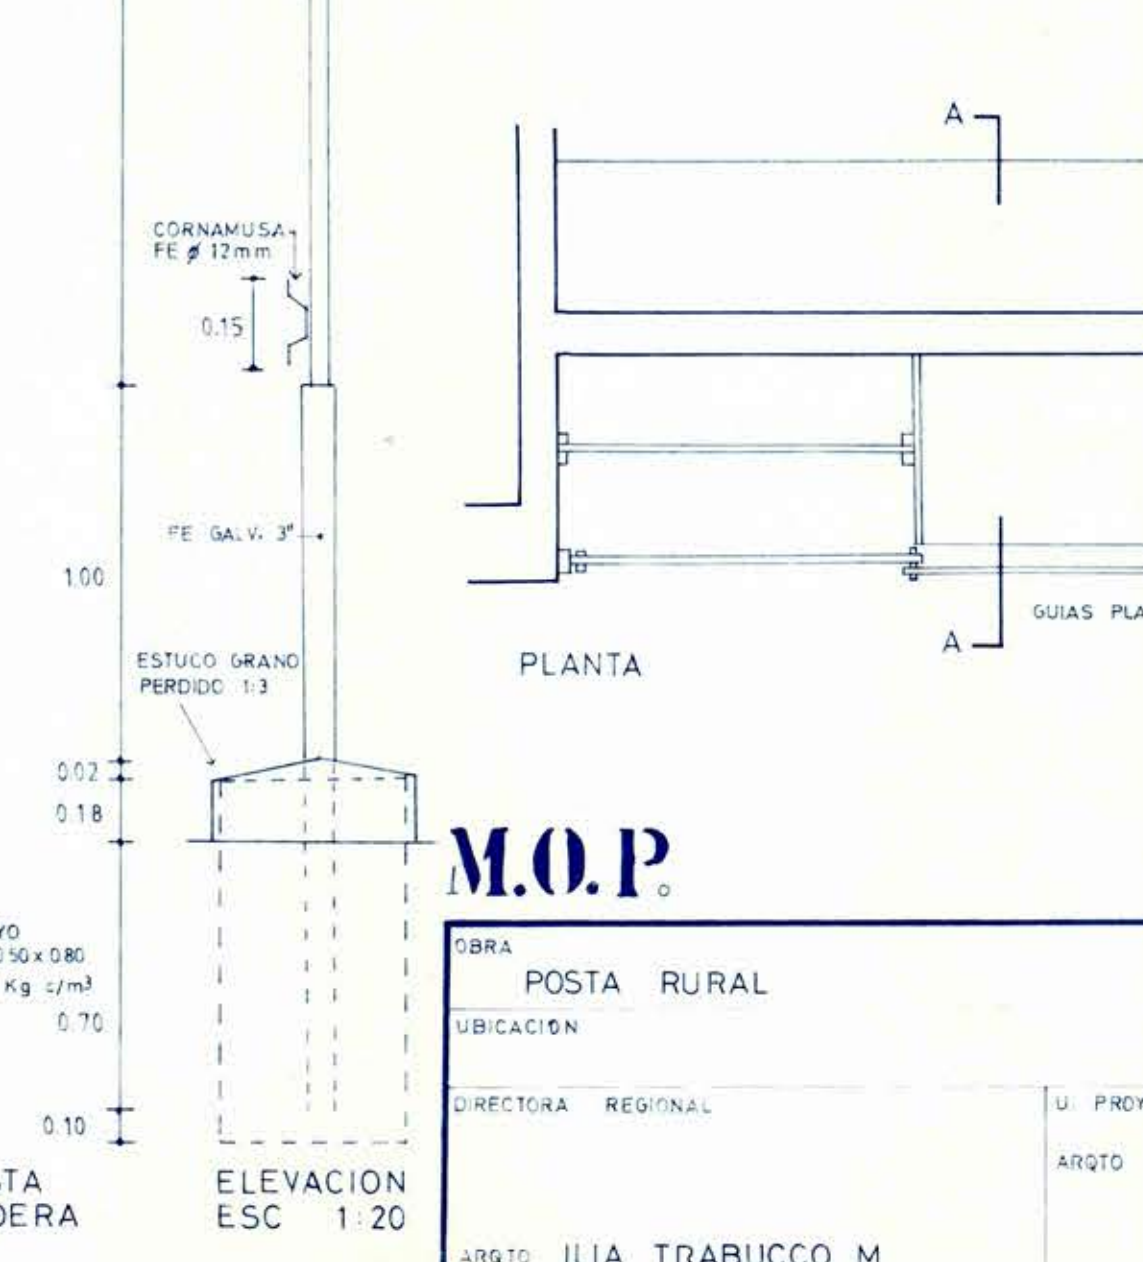
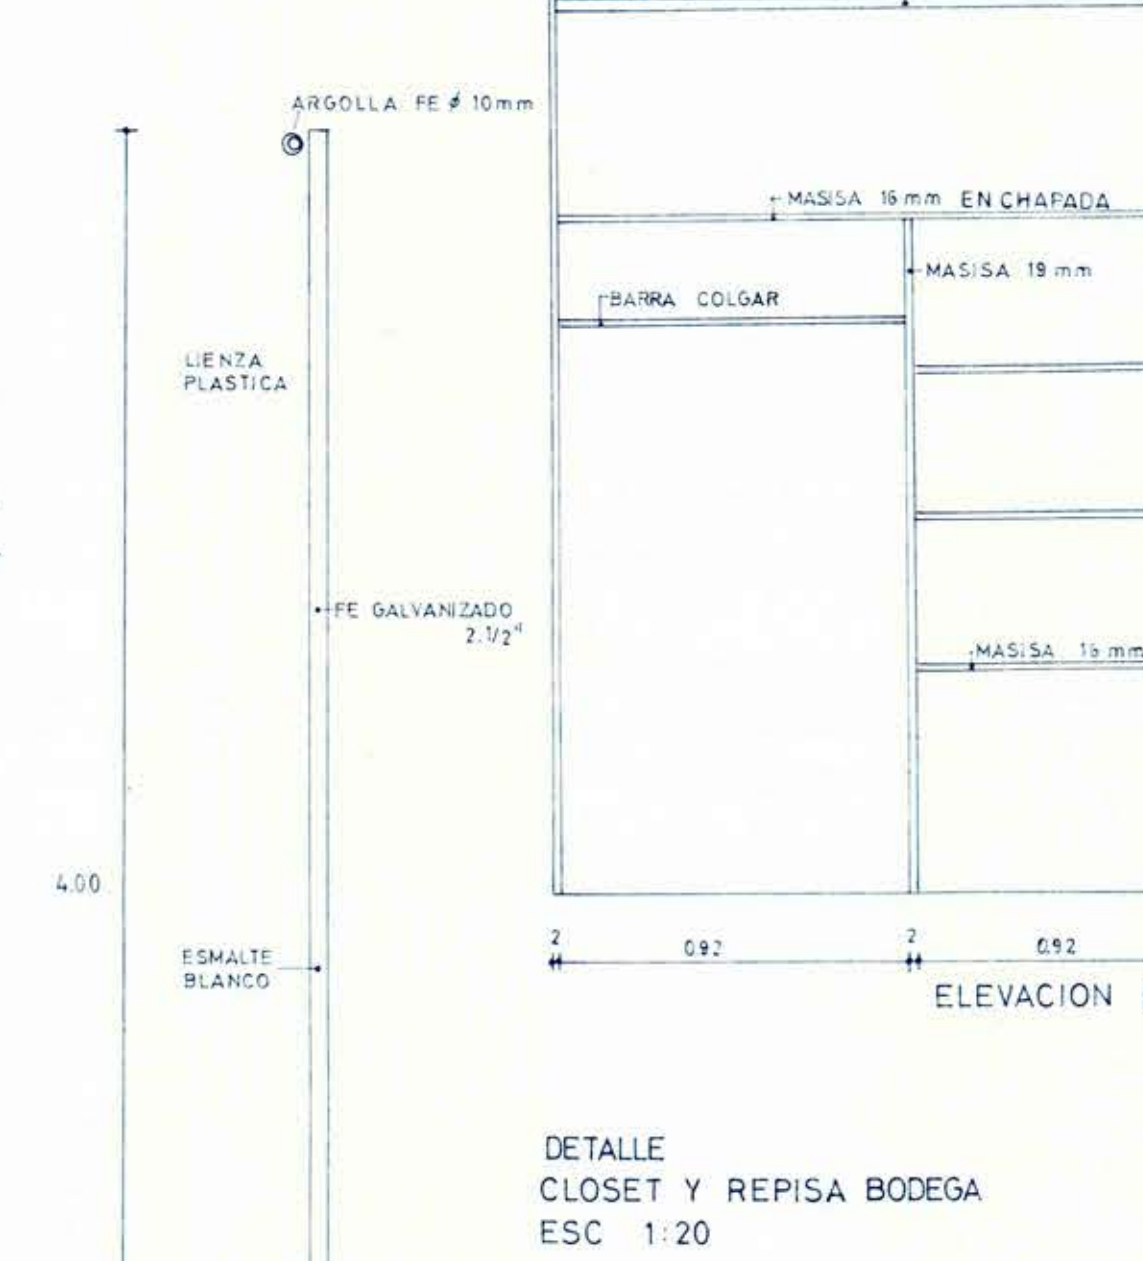
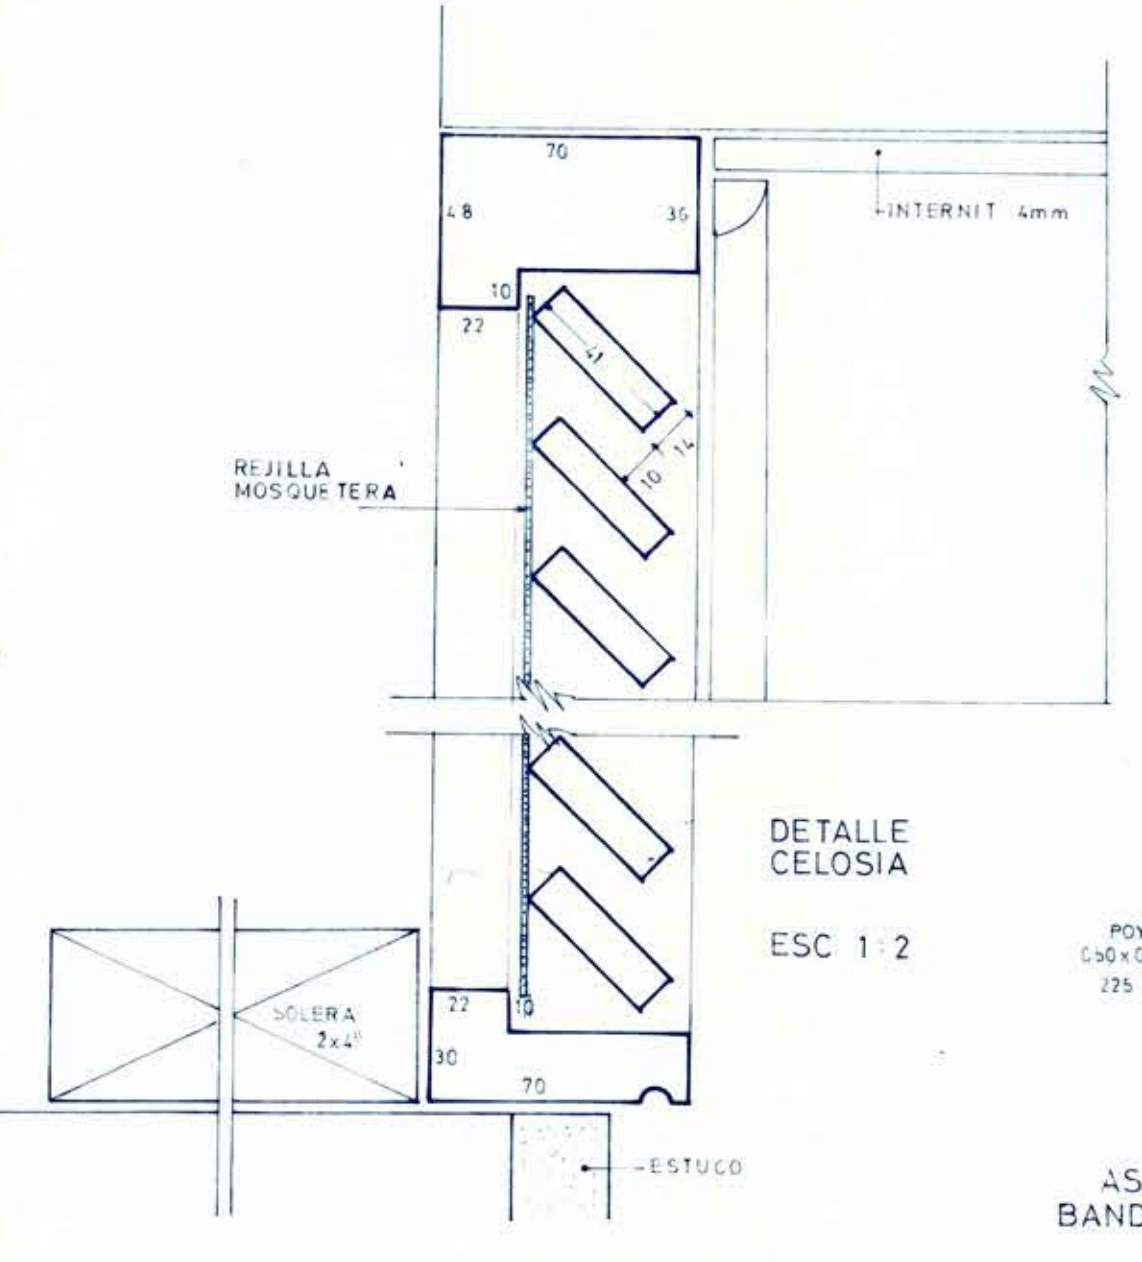
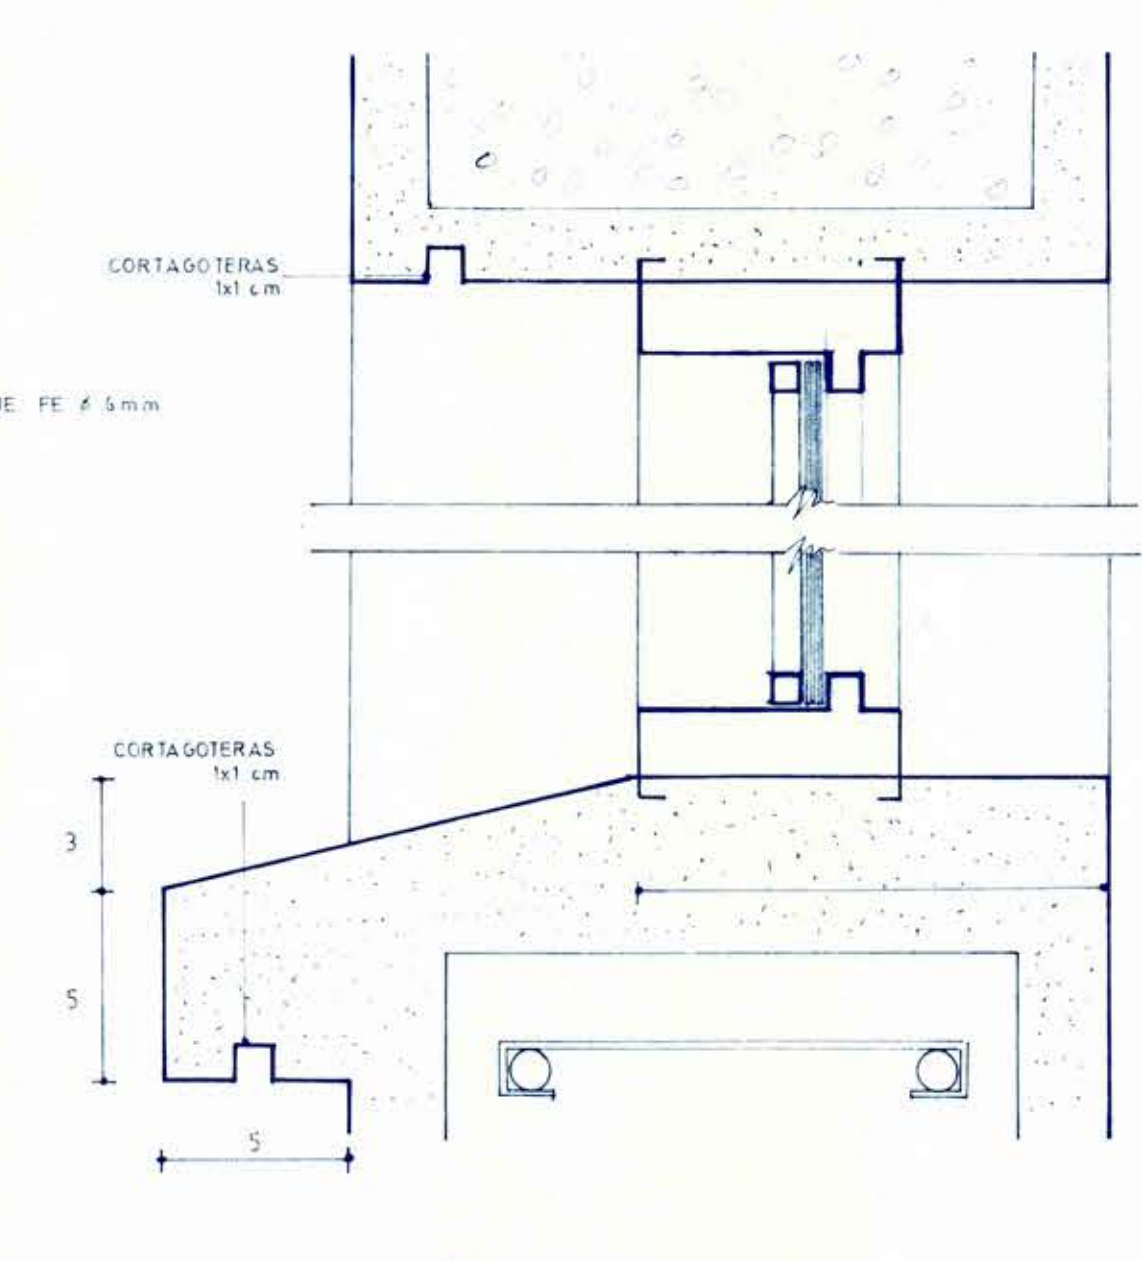
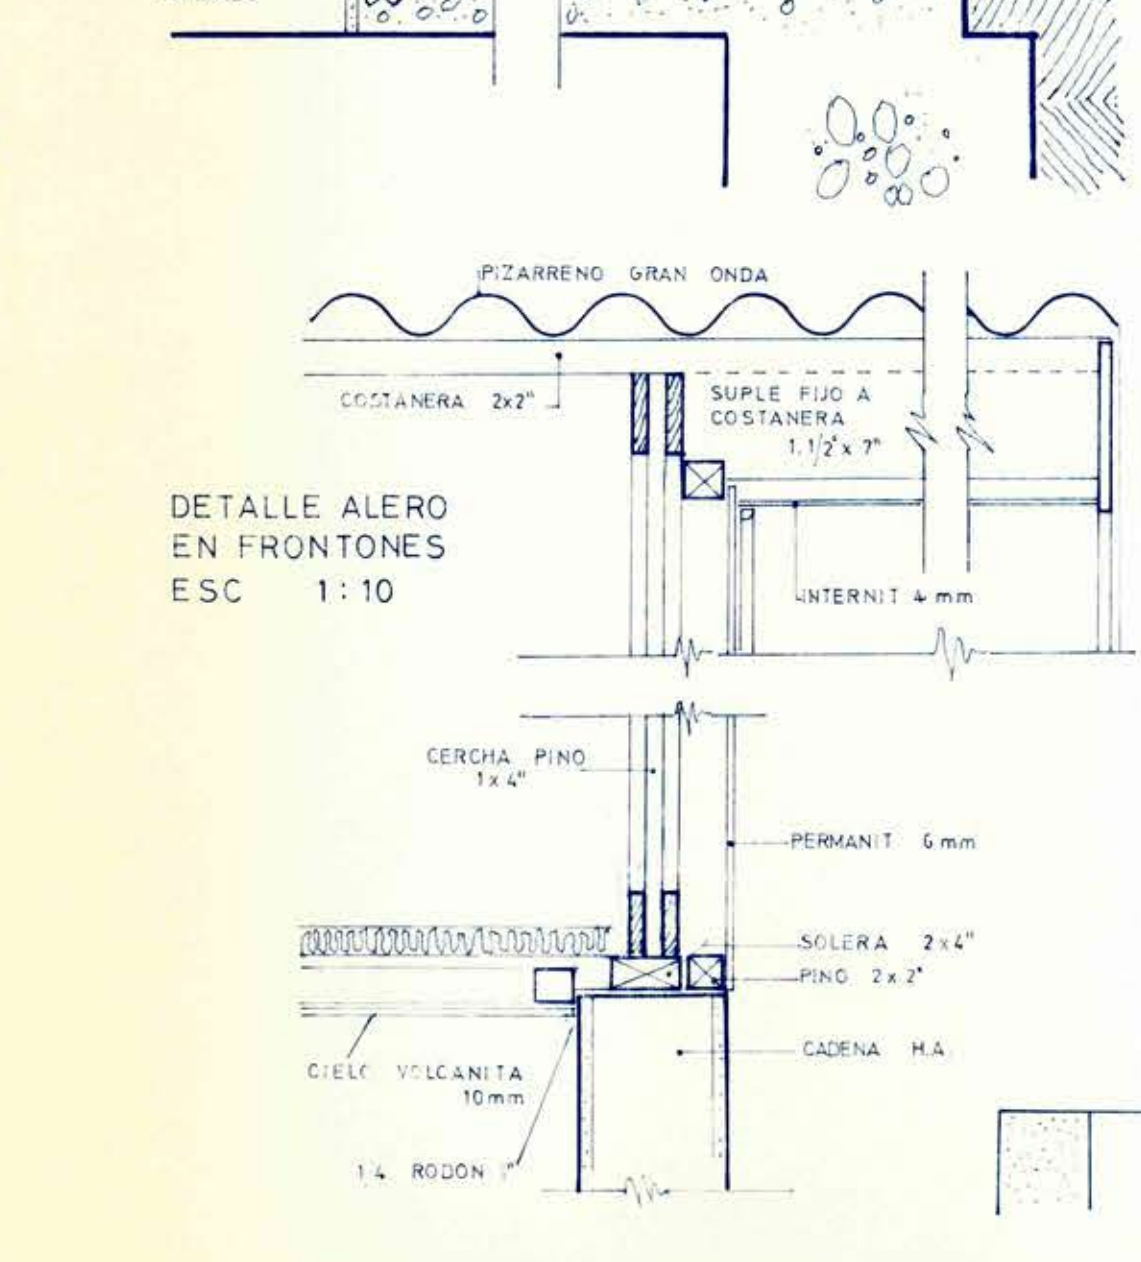
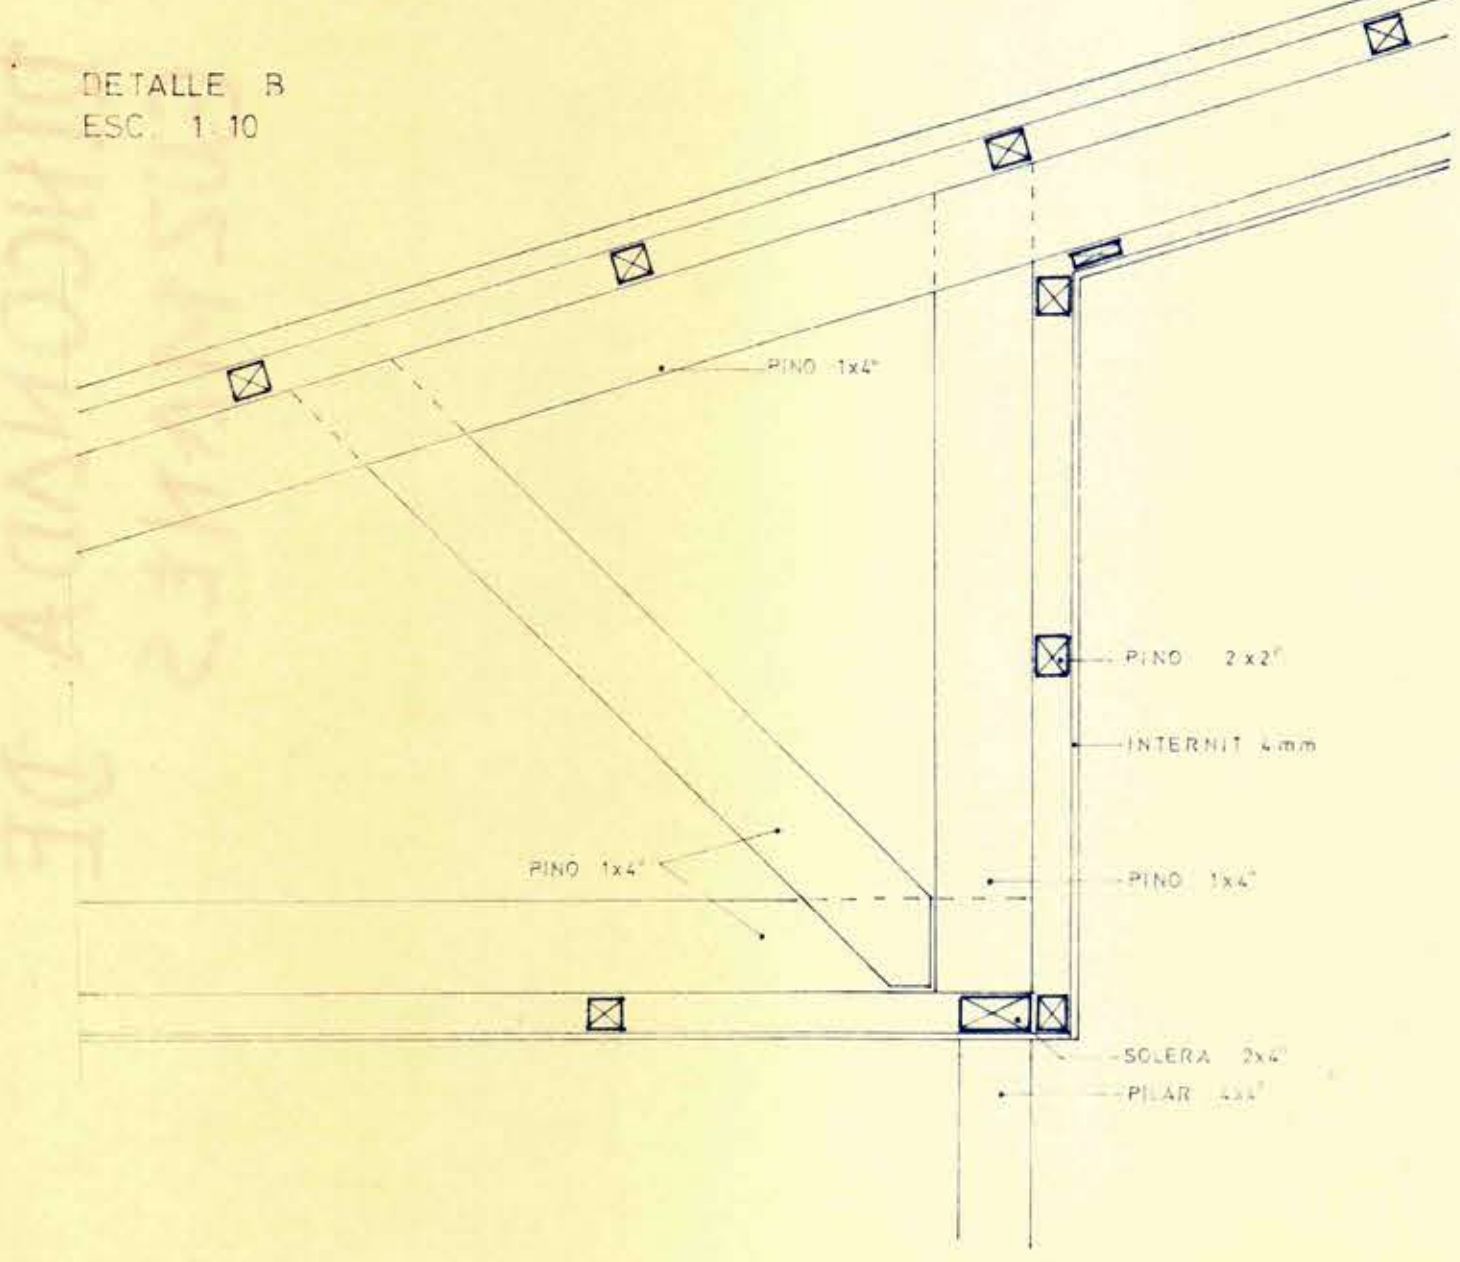
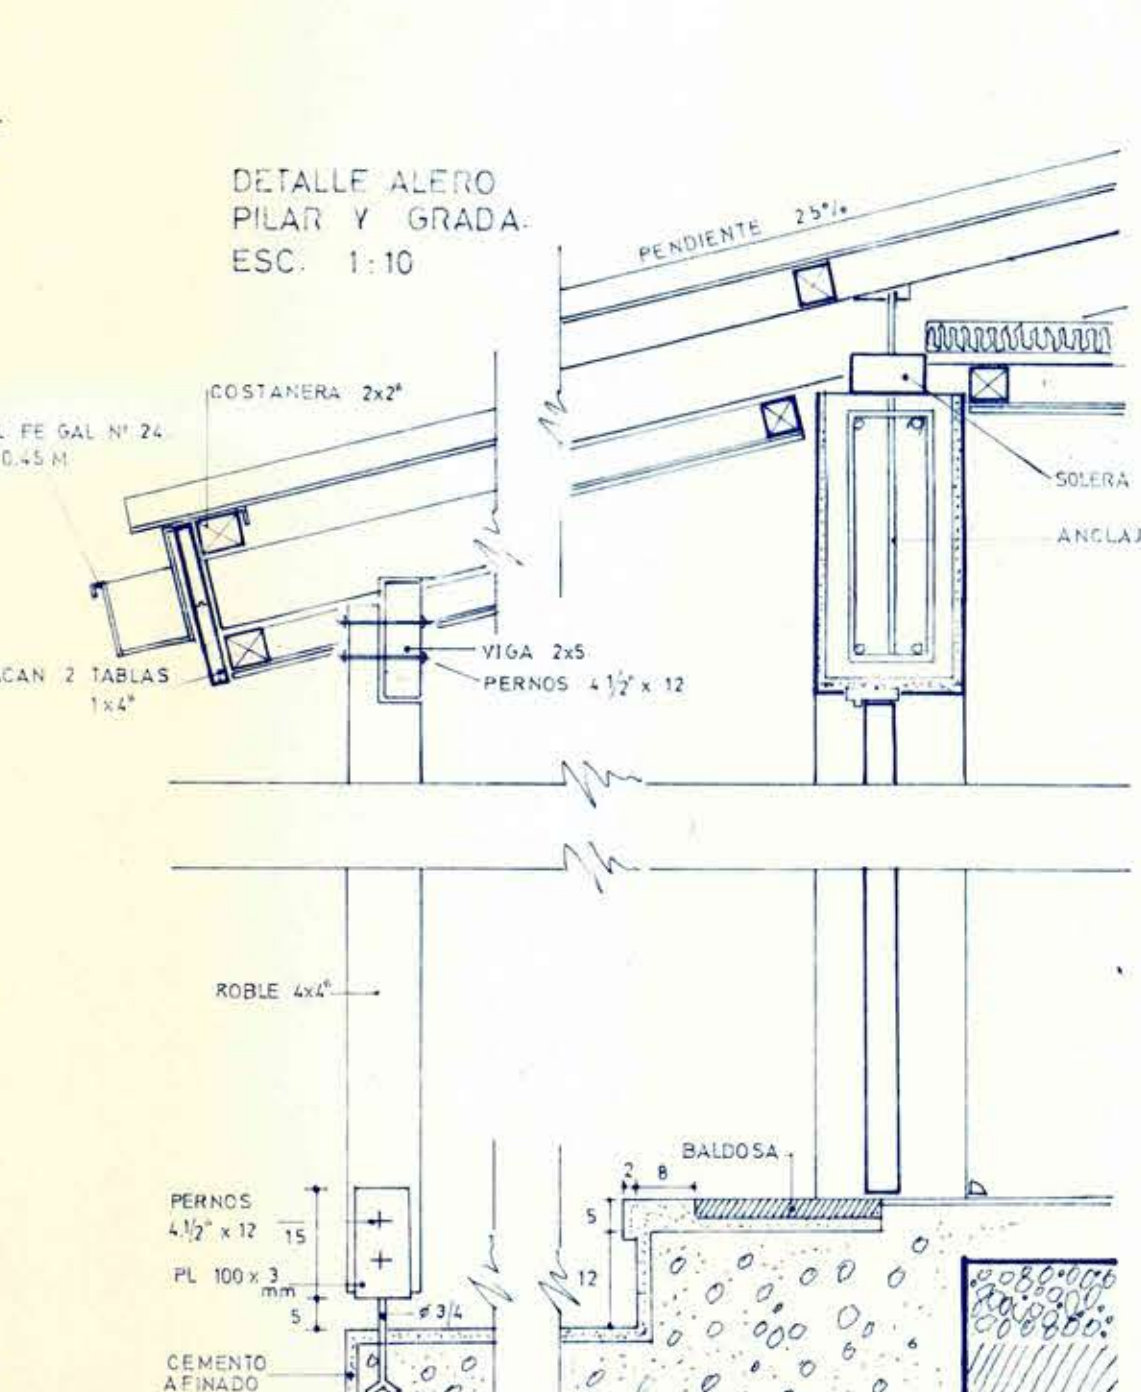
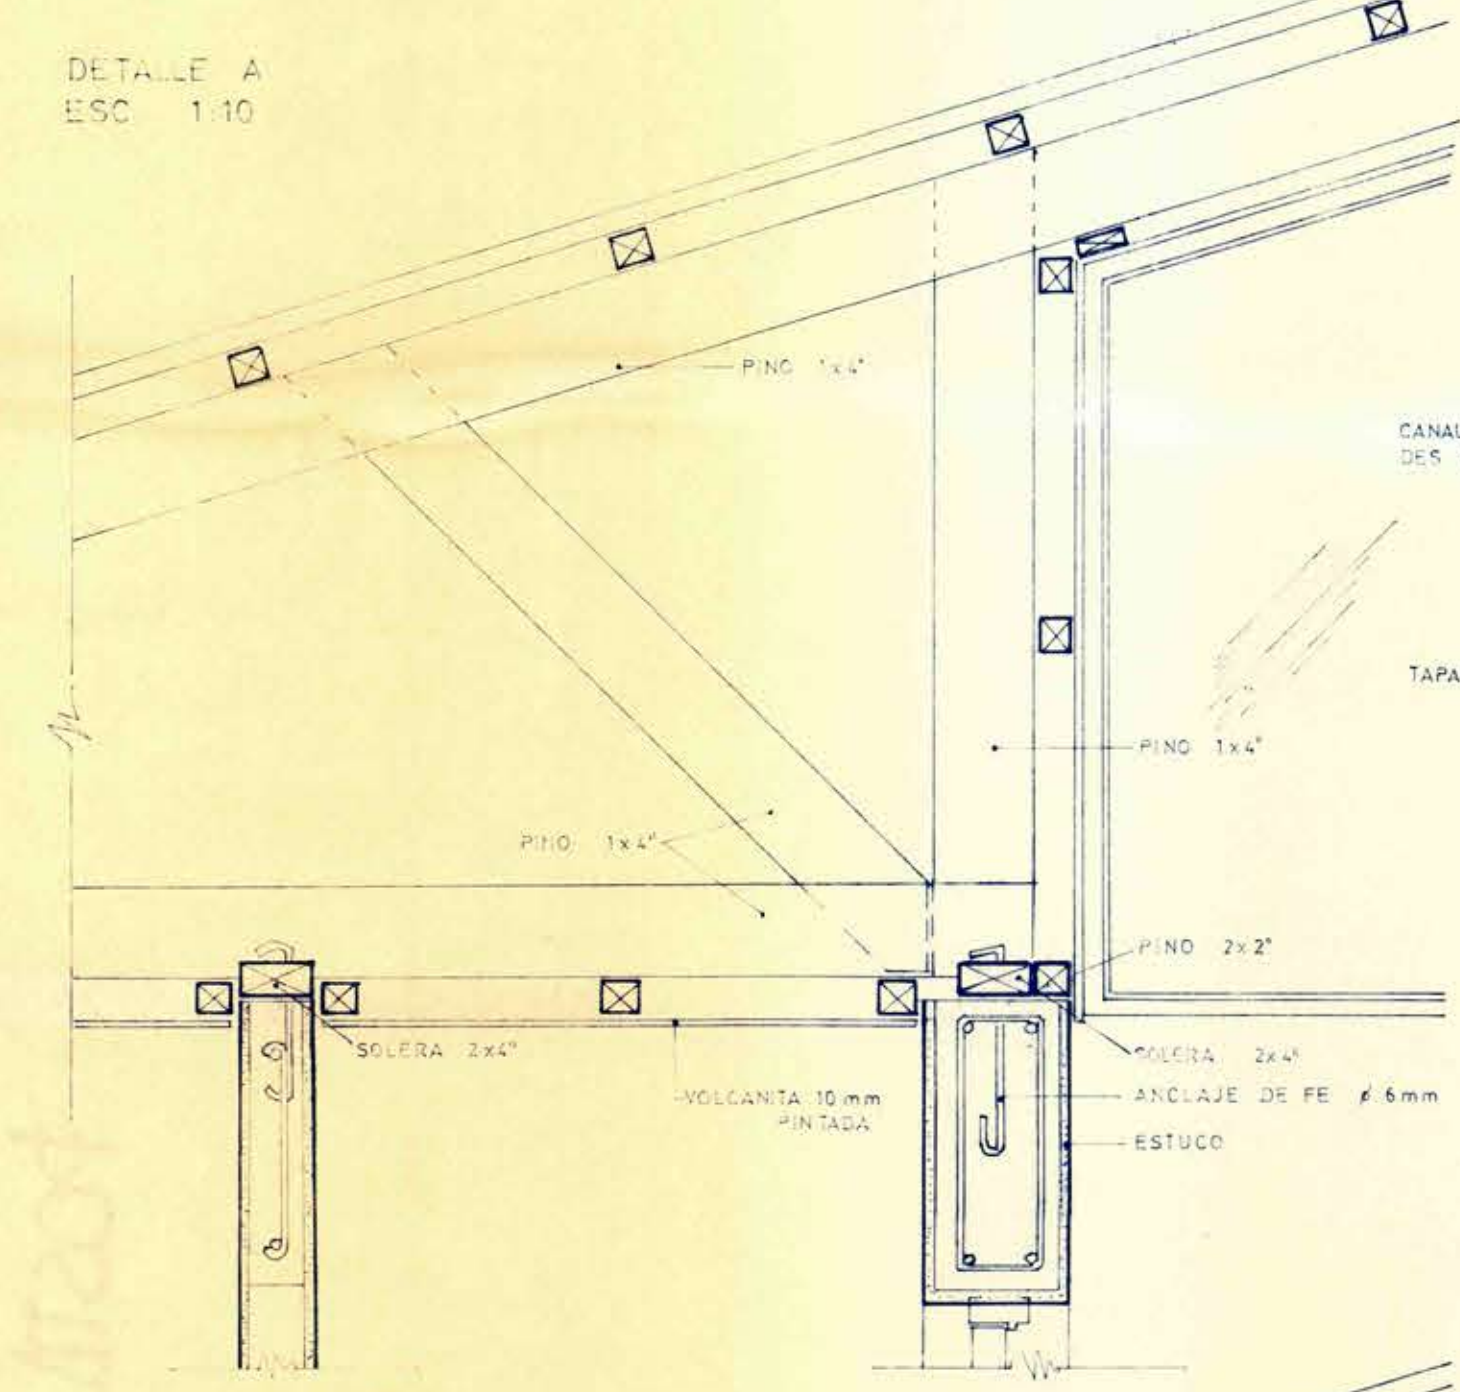
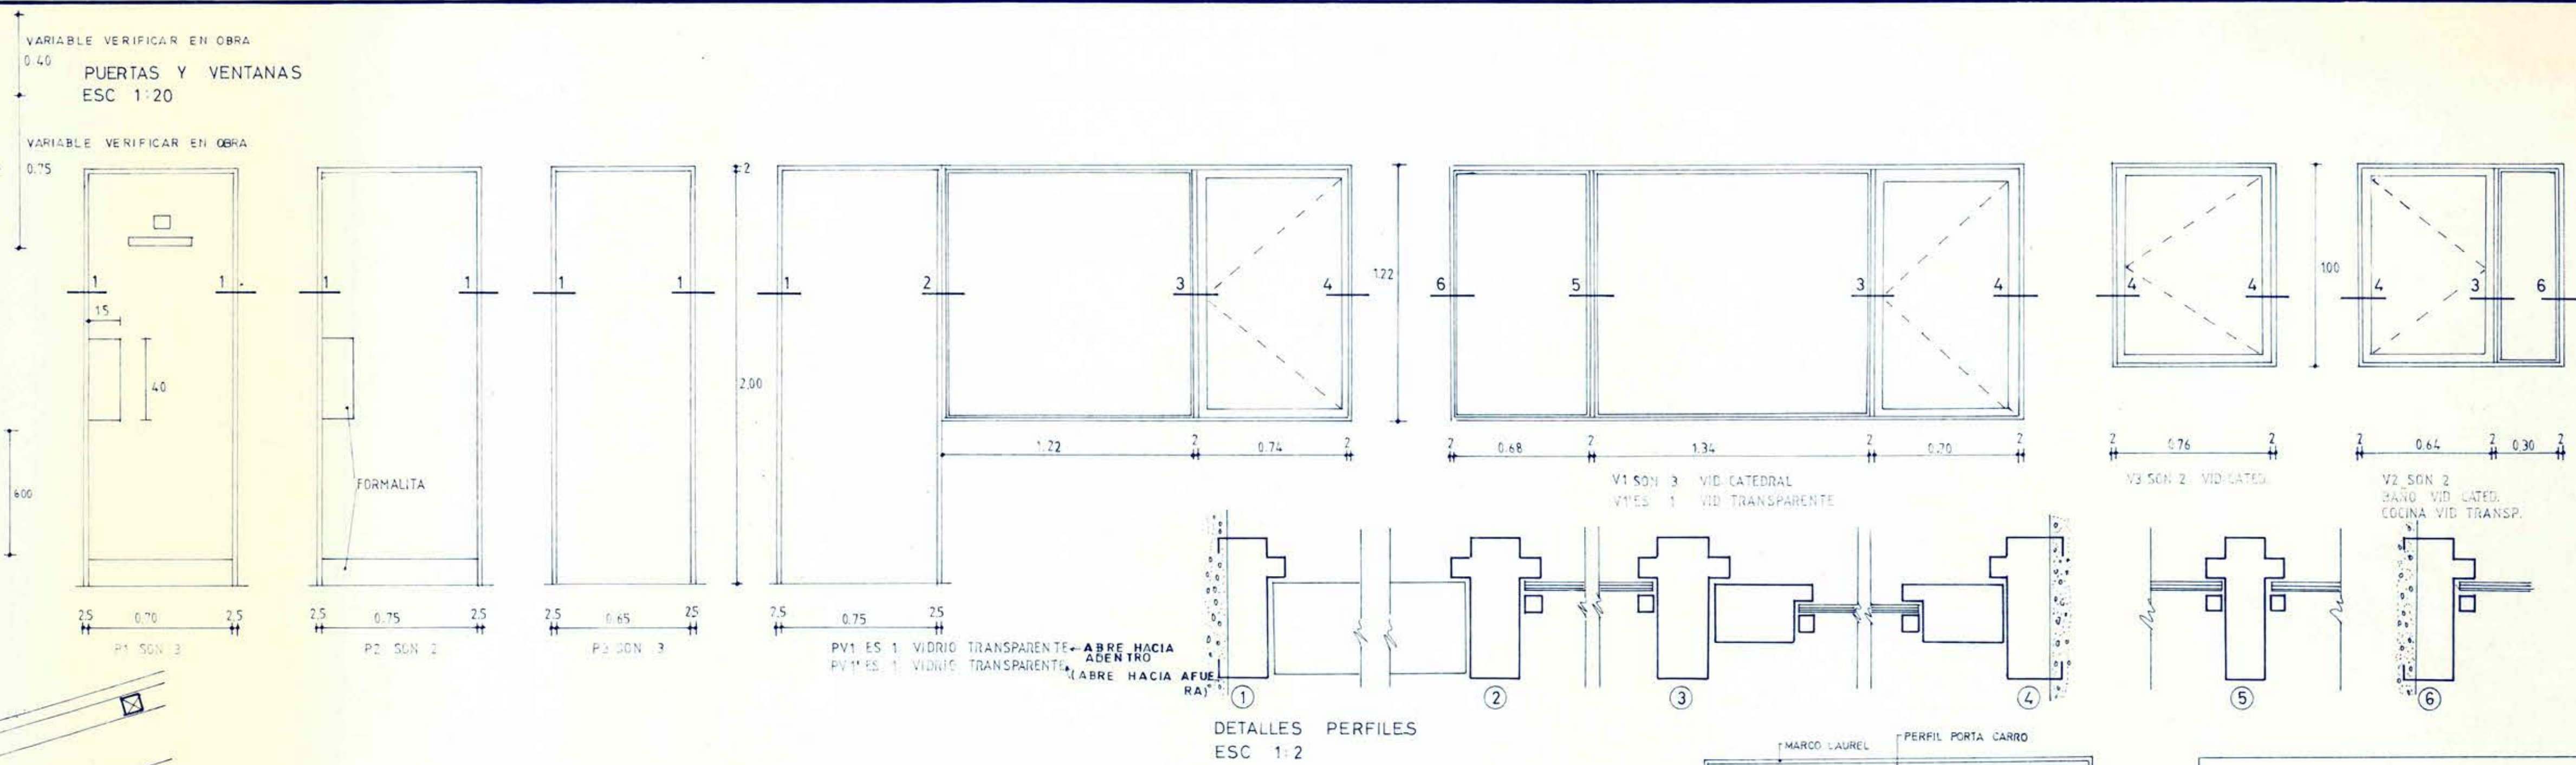


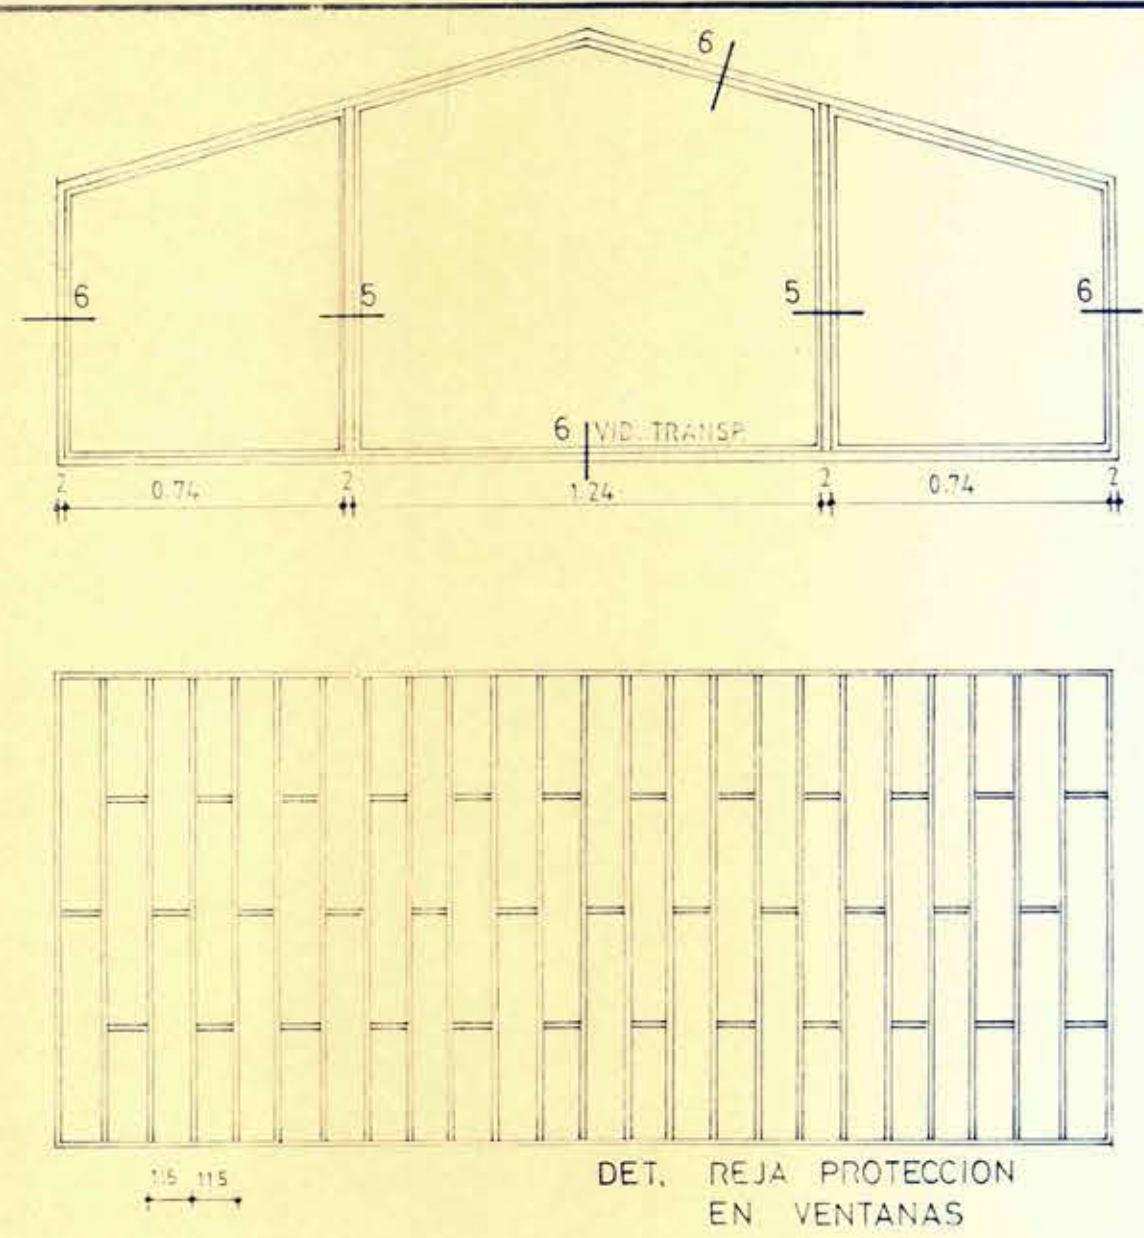

|                    |                 |                                          |                    |
|--------------------|-----------------|------------------------------------------|--------------------|
| M.O.P.             |                 | D. G. O. P.<br>DIRECCION DE ARQUITECTURA |                    |
| OBRA               | POSTA RURAL     | PLANO                                    | DETALLES GENERALES |
| UBICACION          |                 | ESCALAS                                  | INDICADAS          |
| DIRECTORA REGIONAL |                 | FECHA                                    | SEPT 85            |
|                    |                 | LAMINA N°                                | DOS                |
| ARGTO              | ILIA TRABUCCO M | DIBUJO                                   | J. GONZALEZ C.     |