
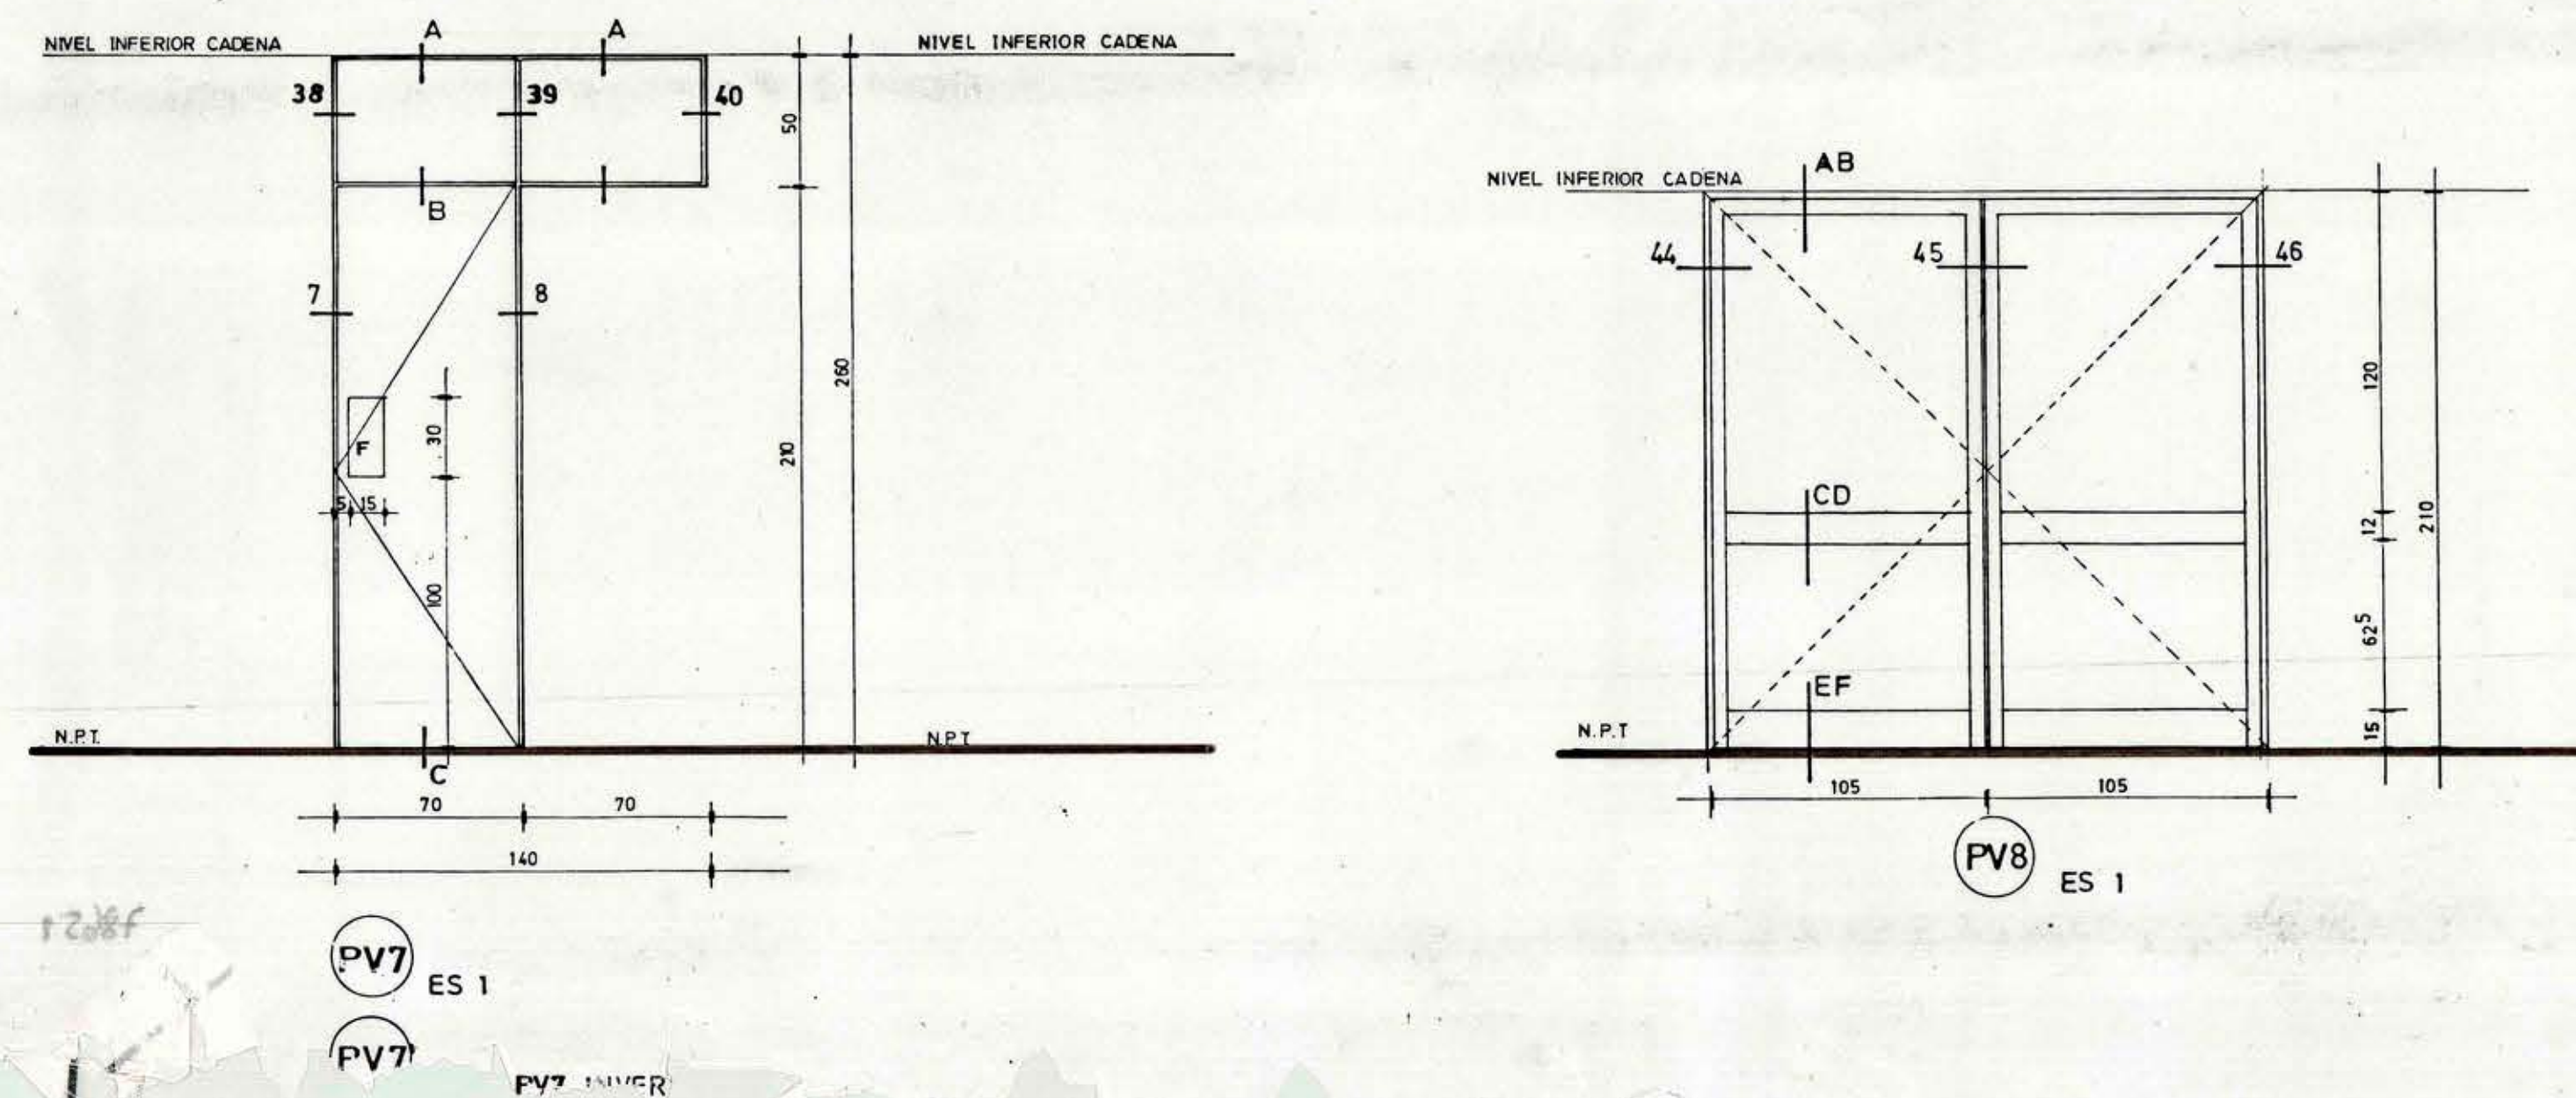
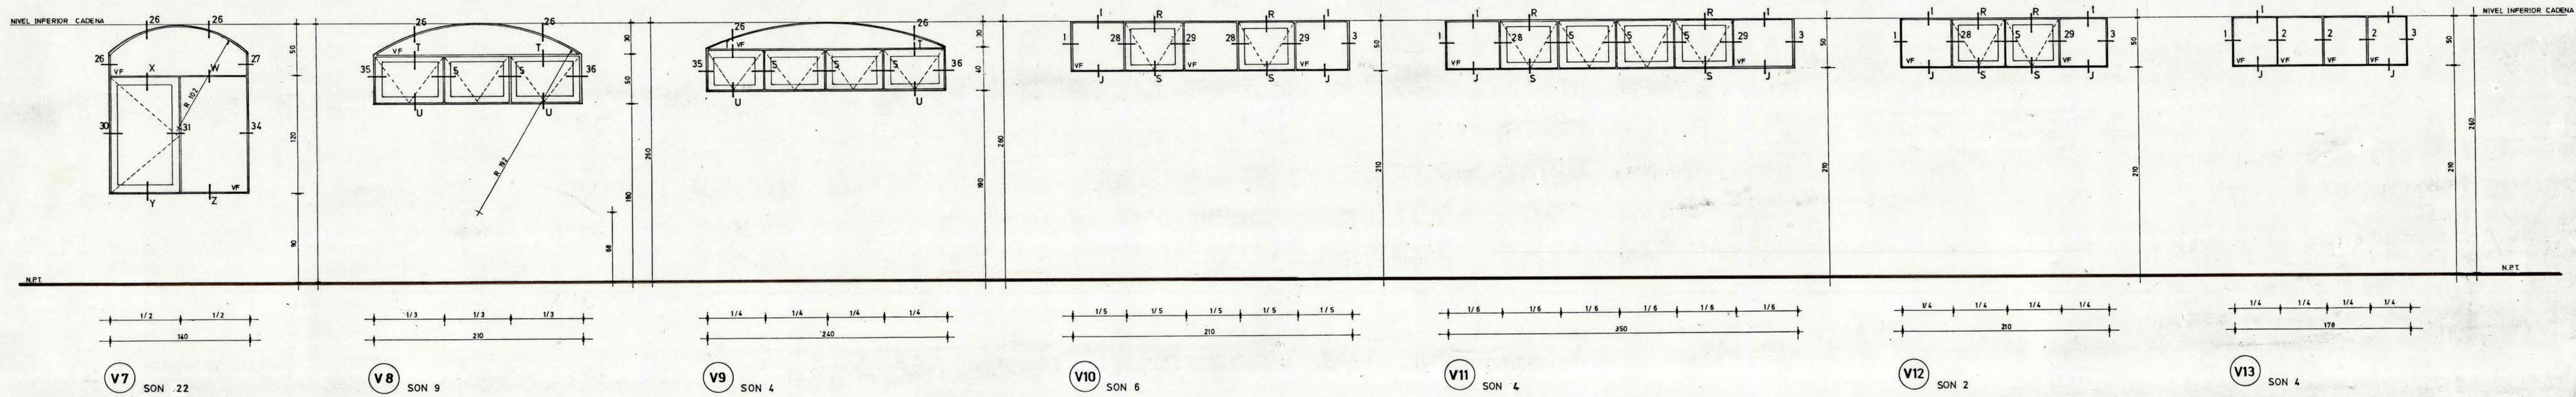
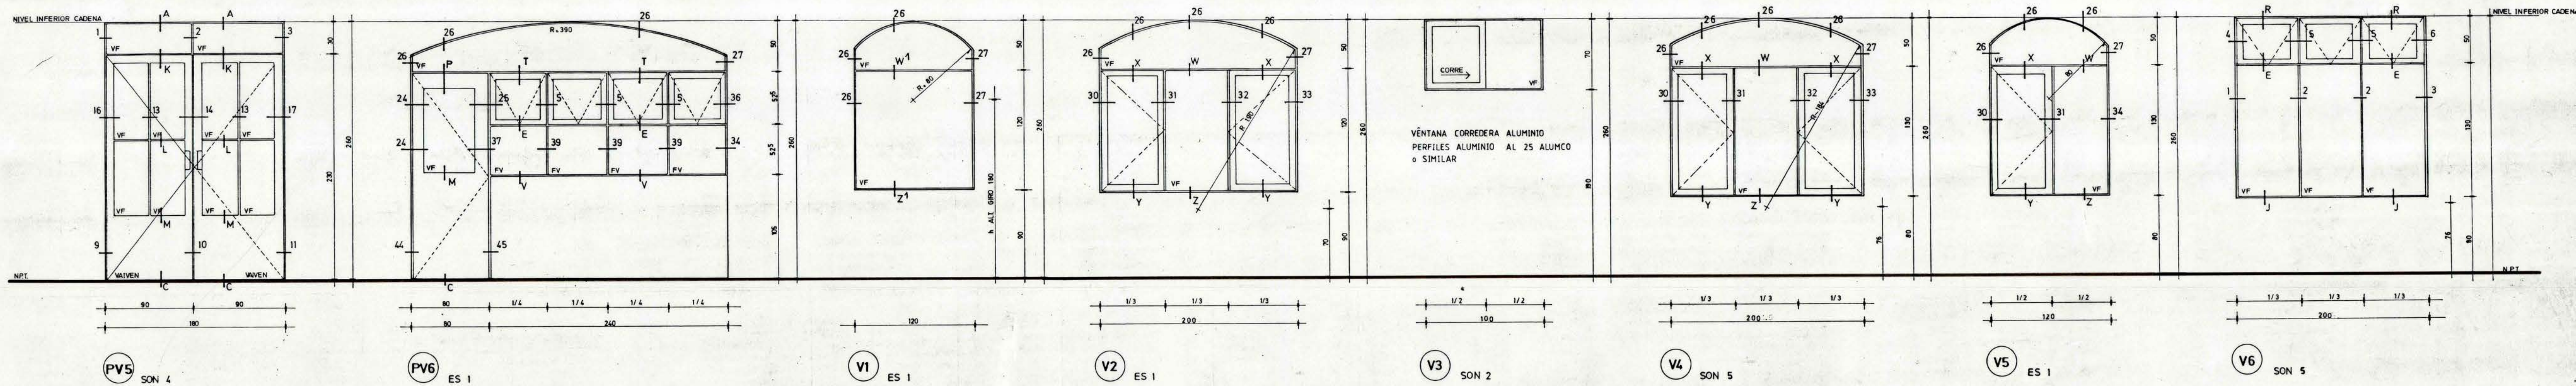


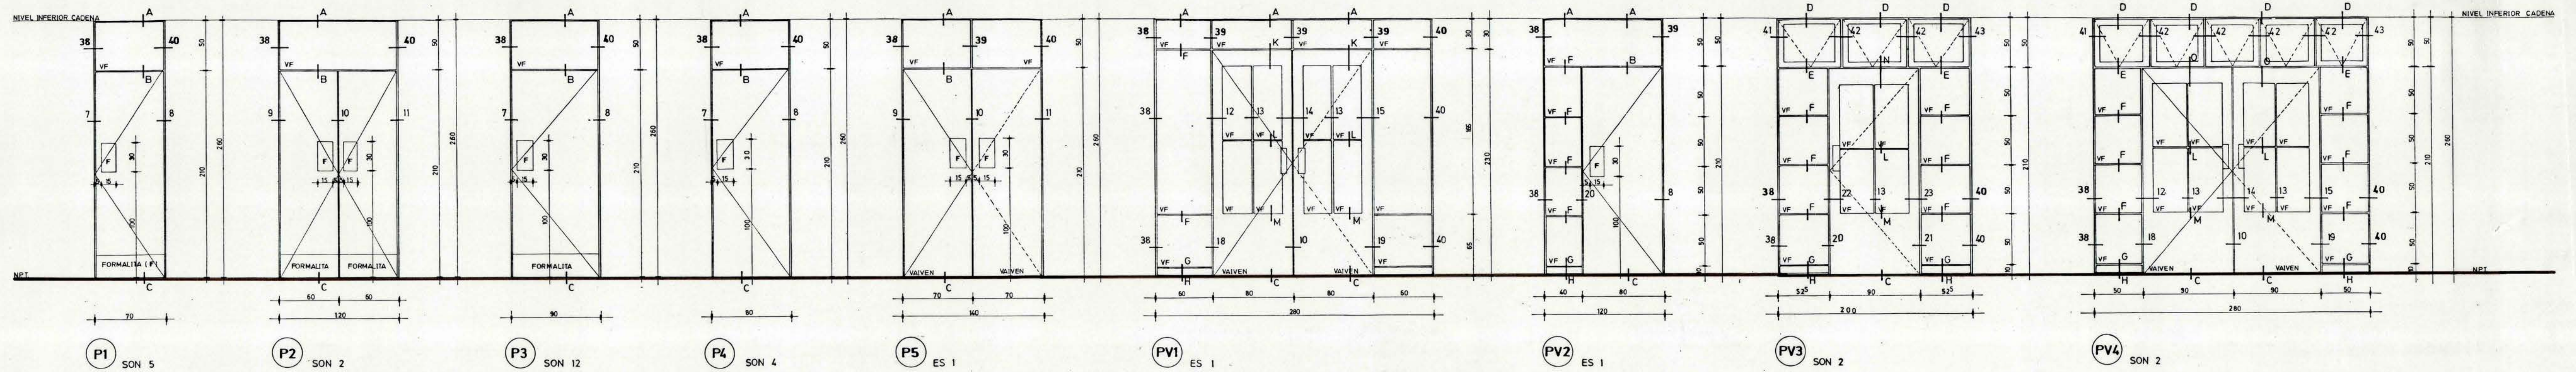

MOP		DIRECCION DE ARQUITECTURA	
REGION VI REGION		OFICINA REGIONAL VI REGION	
PROVINCIA COLCHAGUA	COMUNA CHIMBARONGO	OBRA CONSTRUCCION INTERNADO DE CHIMBARONGO	CONTENIDO ELEVACIONES DE PUERTAS Y VENTANAS
ARQUITECTO REGIONAL	OSCAR E. NOVOA VARGAS	DIBUJO GUIDO DENNIS SILVA R.	OBSERVACIONES
ARQUITECTO JEFE UNIDAD	ALBERTO ANGUITA MEDEL	FECHA SEPT. 1995	CLAVE A
ARQUITECTO COLABORADOR	FRANCISCO HERNANDEZ DIAZ	FORMATO 75 x 110	PLANO N°
			9 DE 11
			11/25