



ELEVACION CIERRO CALLE MIRAFLORES
ESC. 1:100

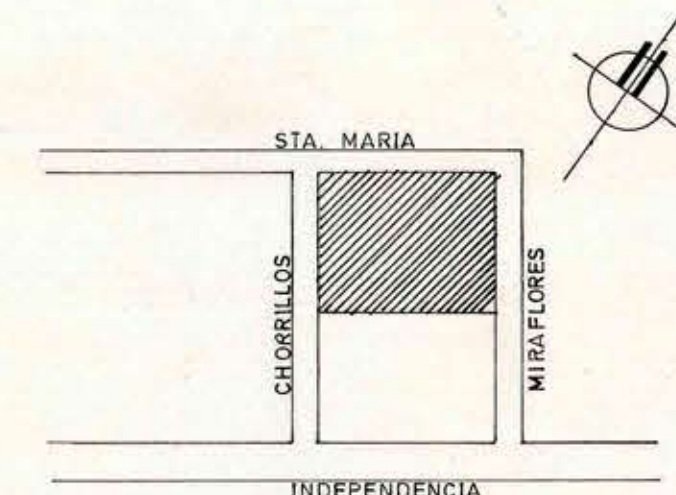


UBICACION
ESC. 1:5000

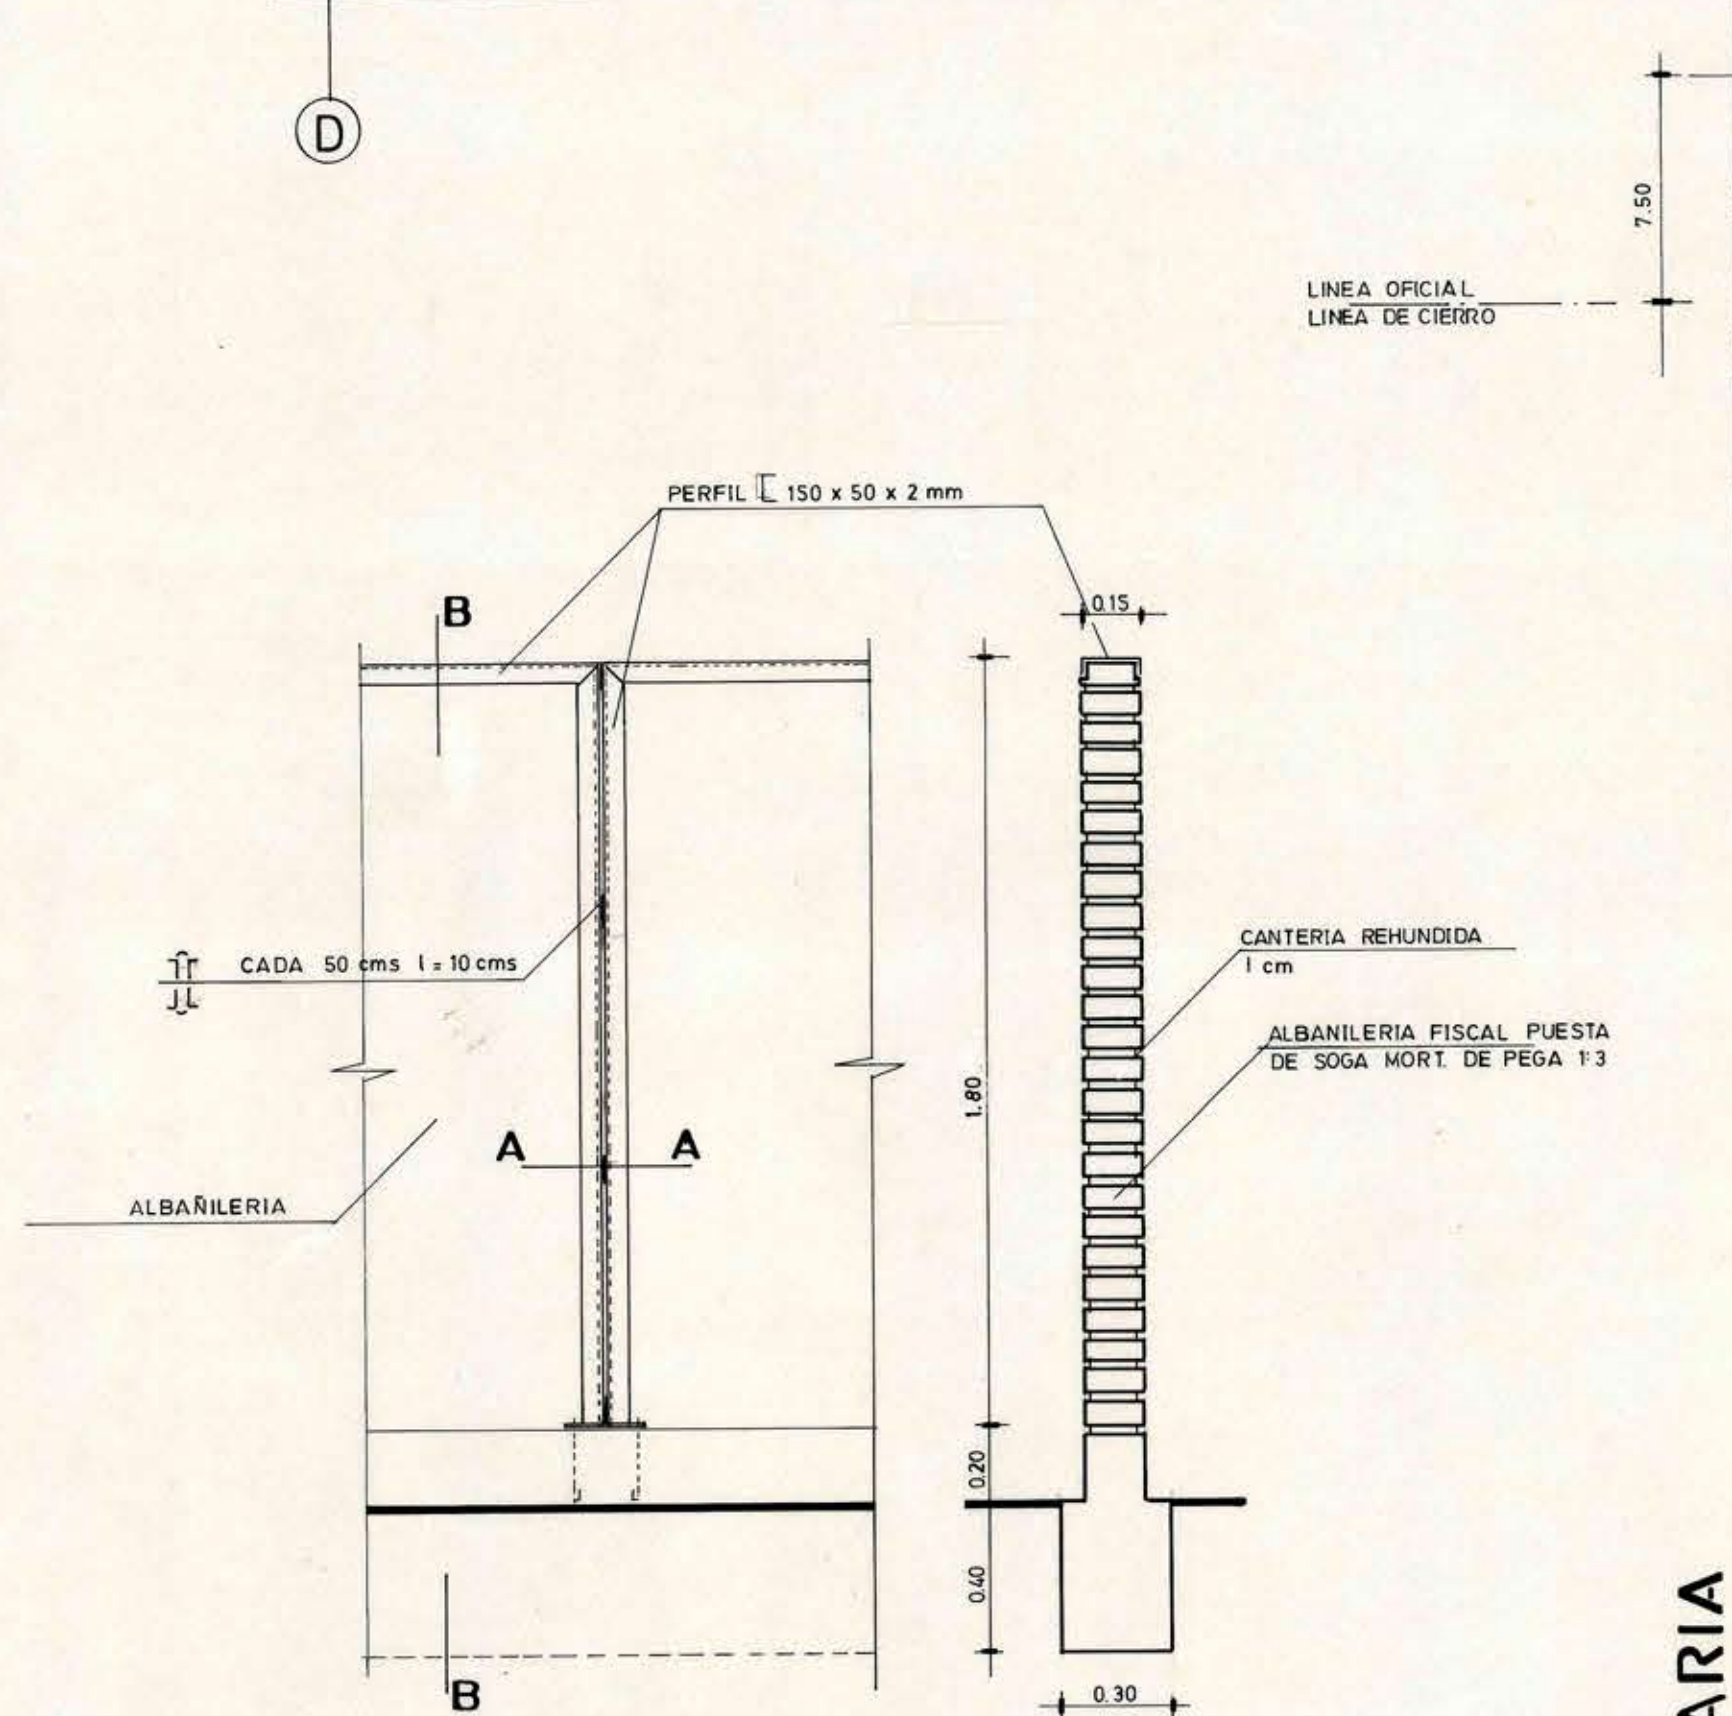


ELEVACION
ESC. 1:20


CORTE B-B

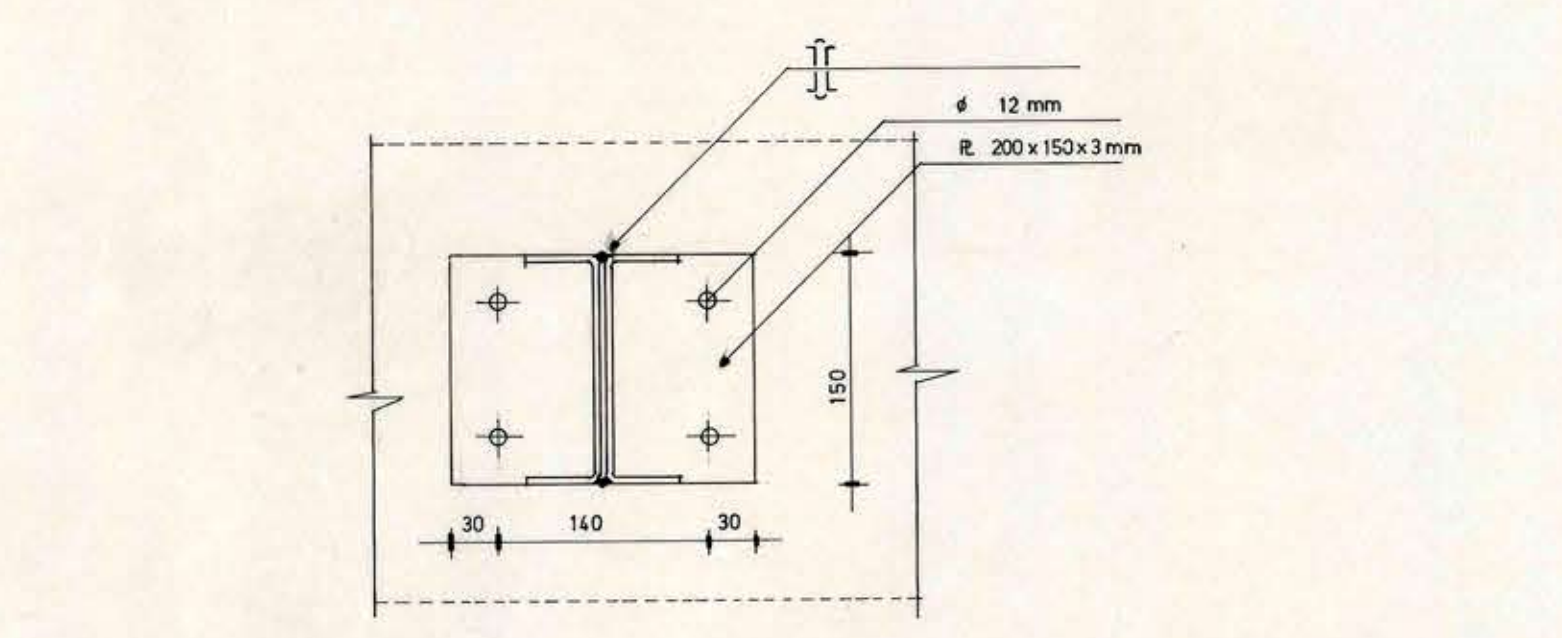

CORTE A-A
ESC. 1:5

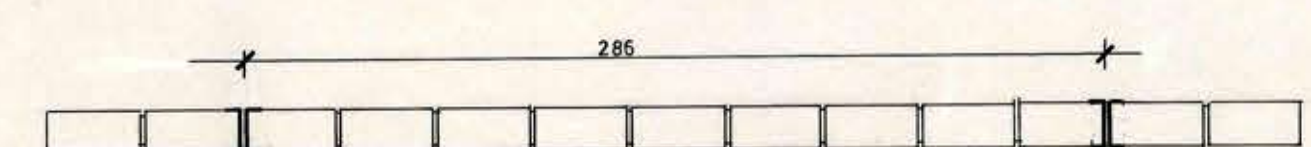


PLANTA CIERRO ALBAÑILERIA REF. ELEMENTOS METALICO CIERRO TIPO 1

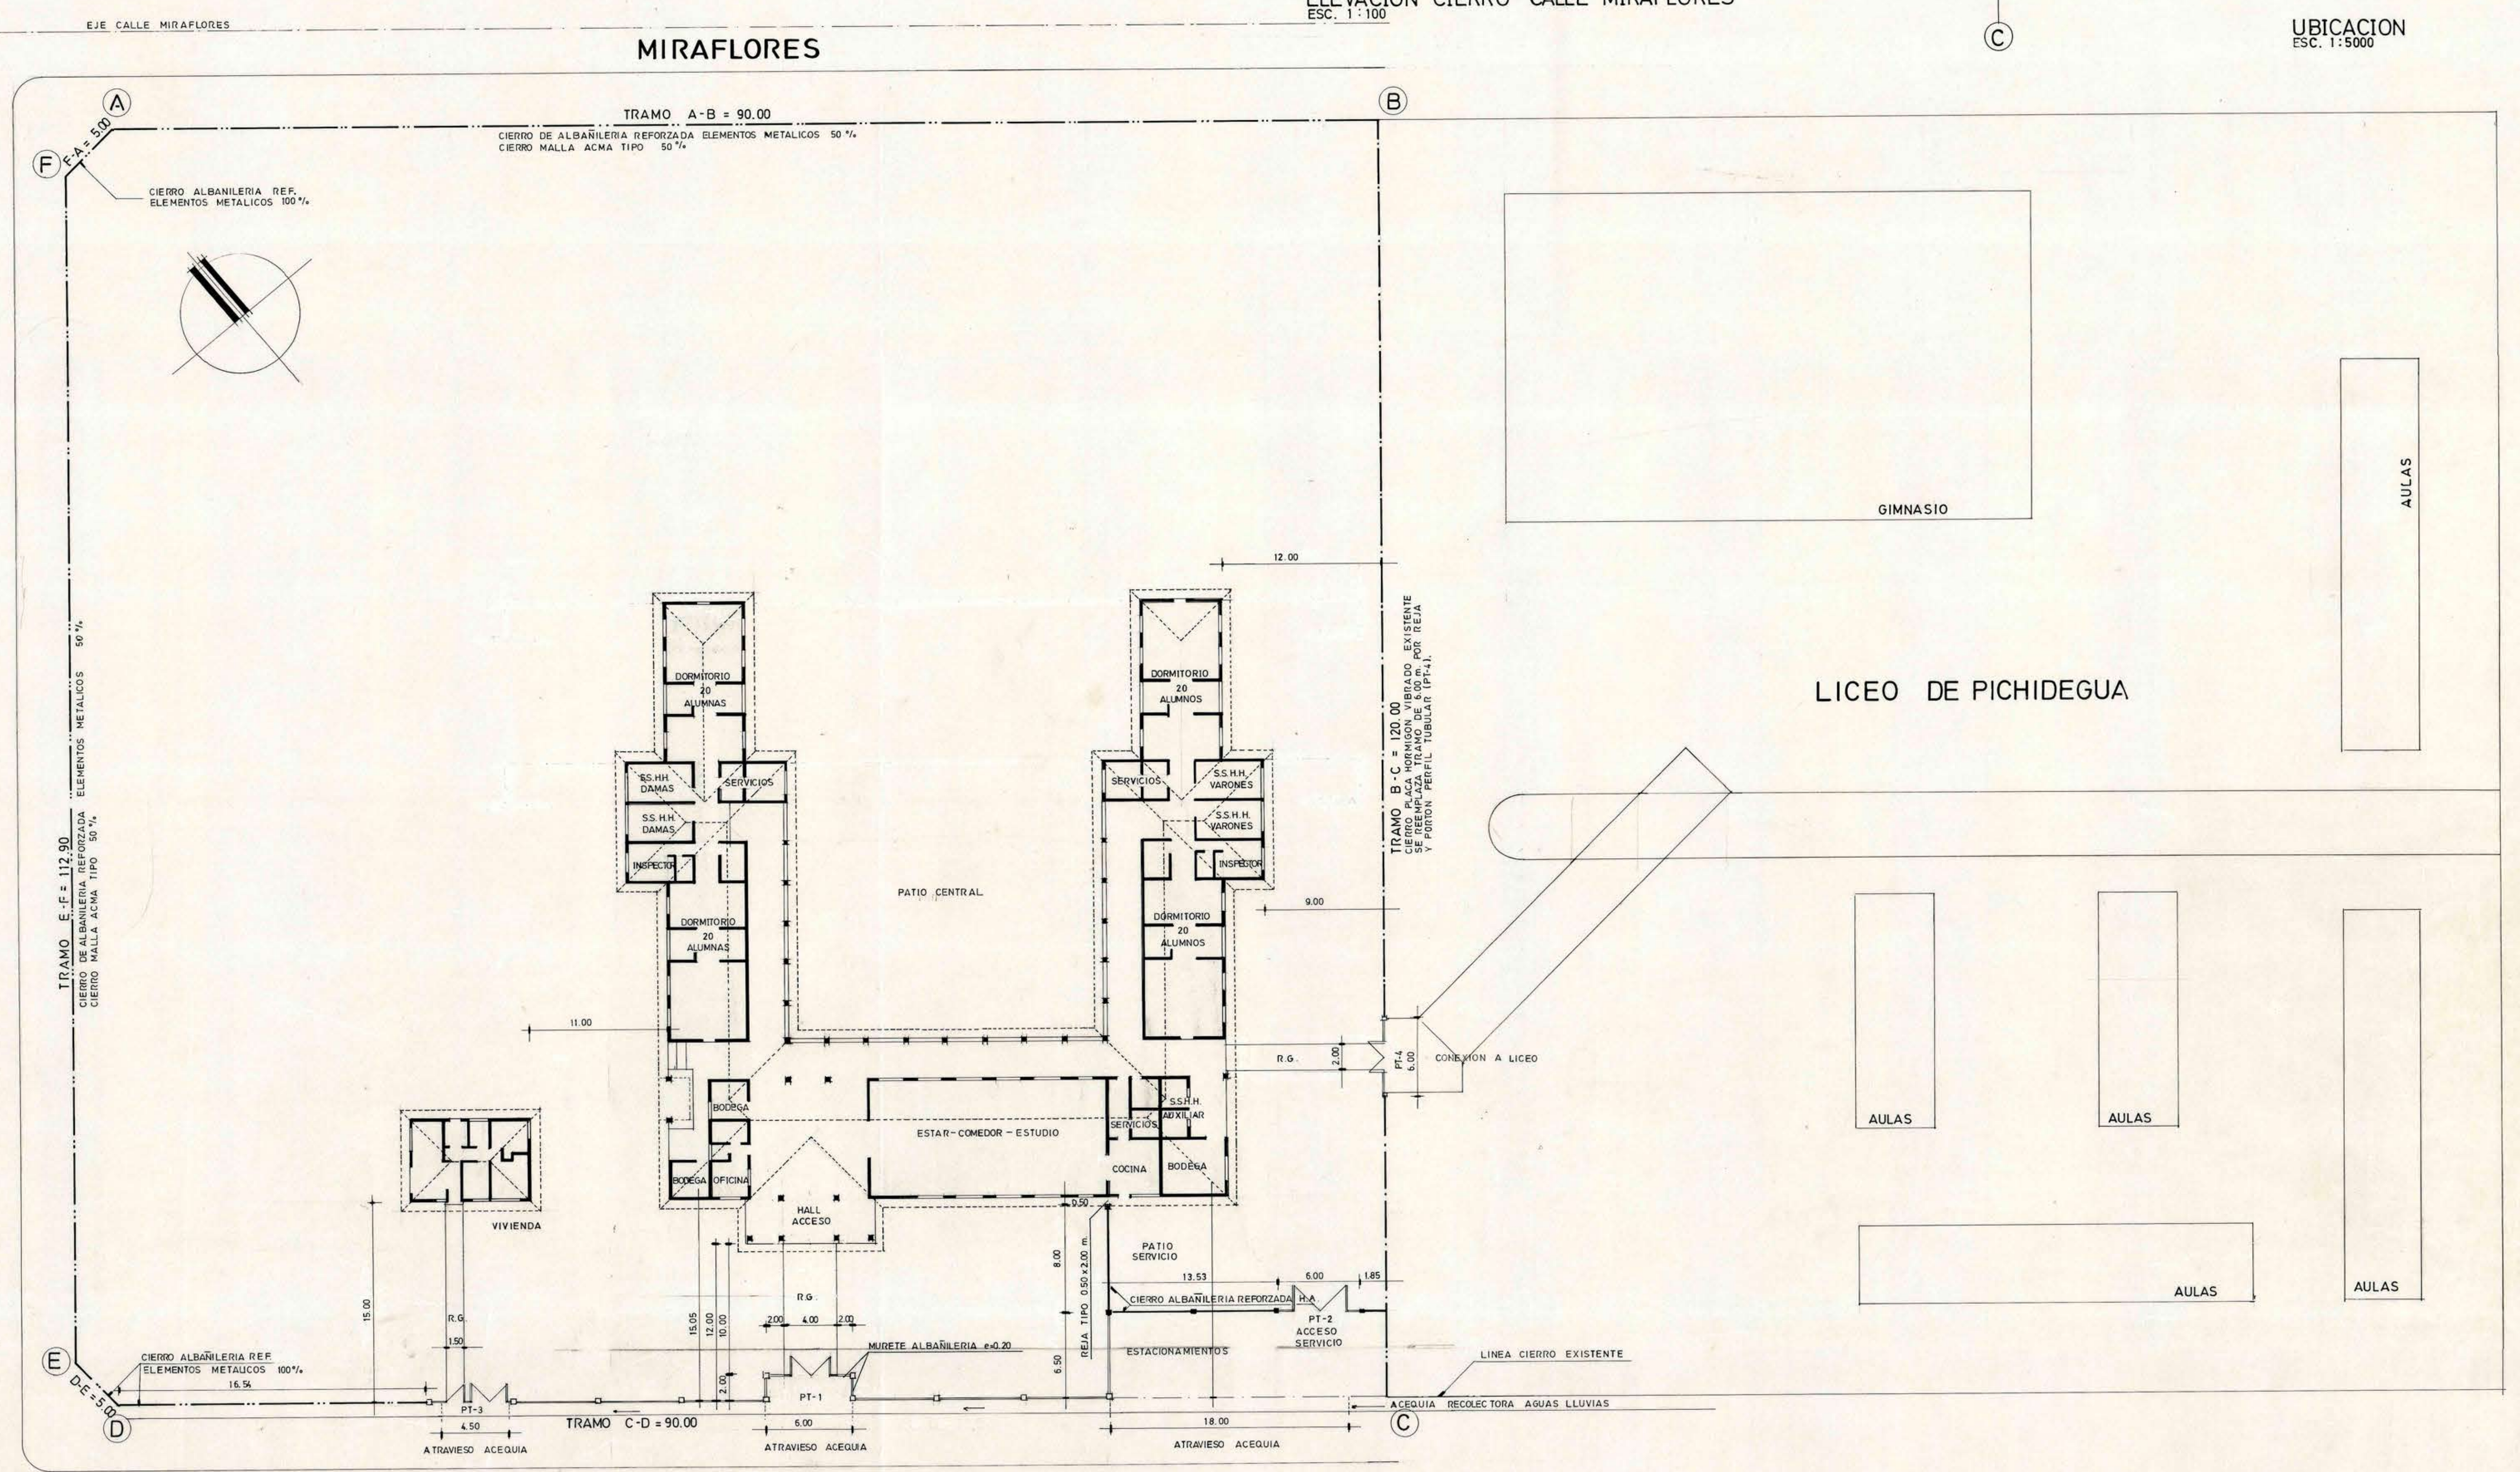


LICEO DE PICHIDEGUA

SANTA MARIA

INDEPENDENCIA

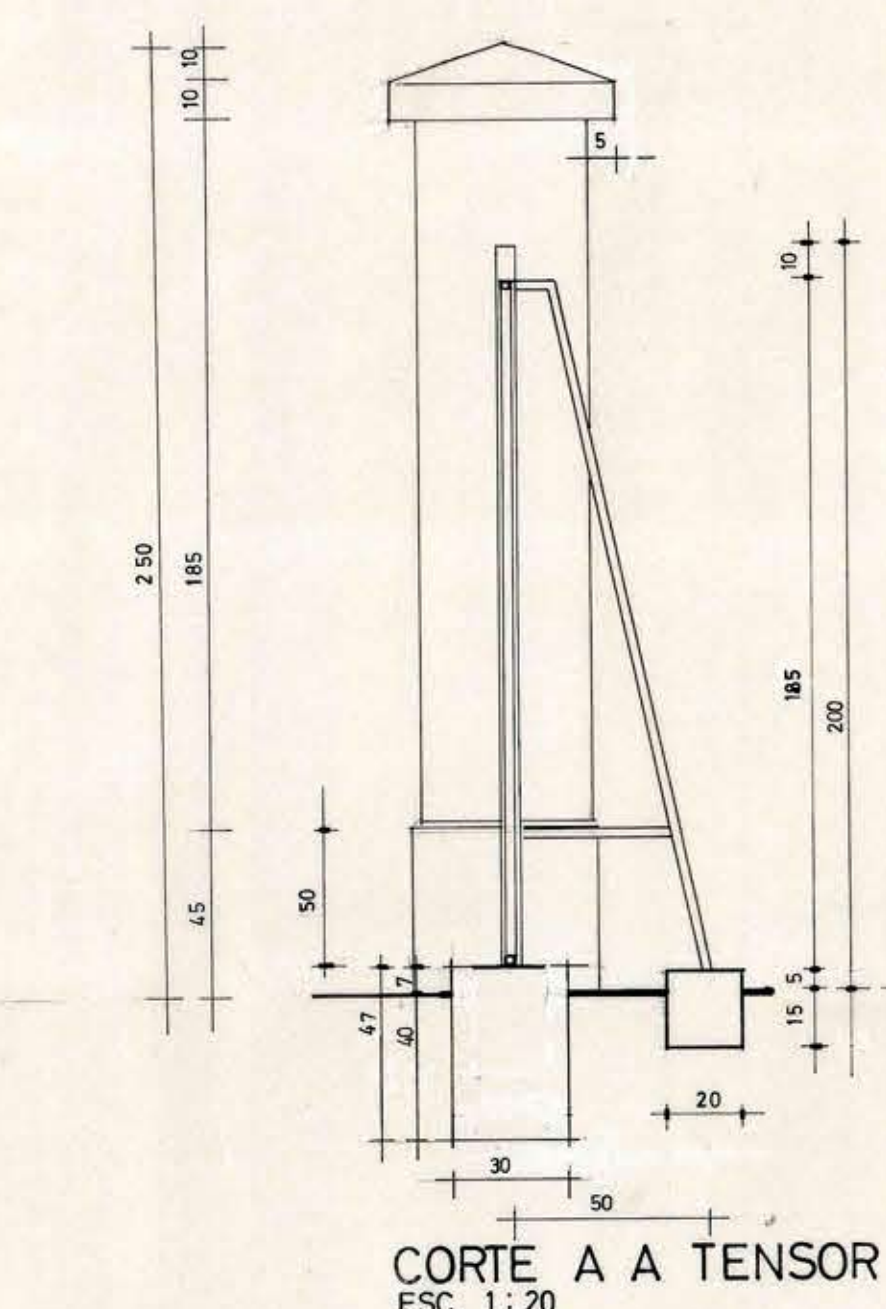


CORTE A A TENSOR
ESC. 1:20

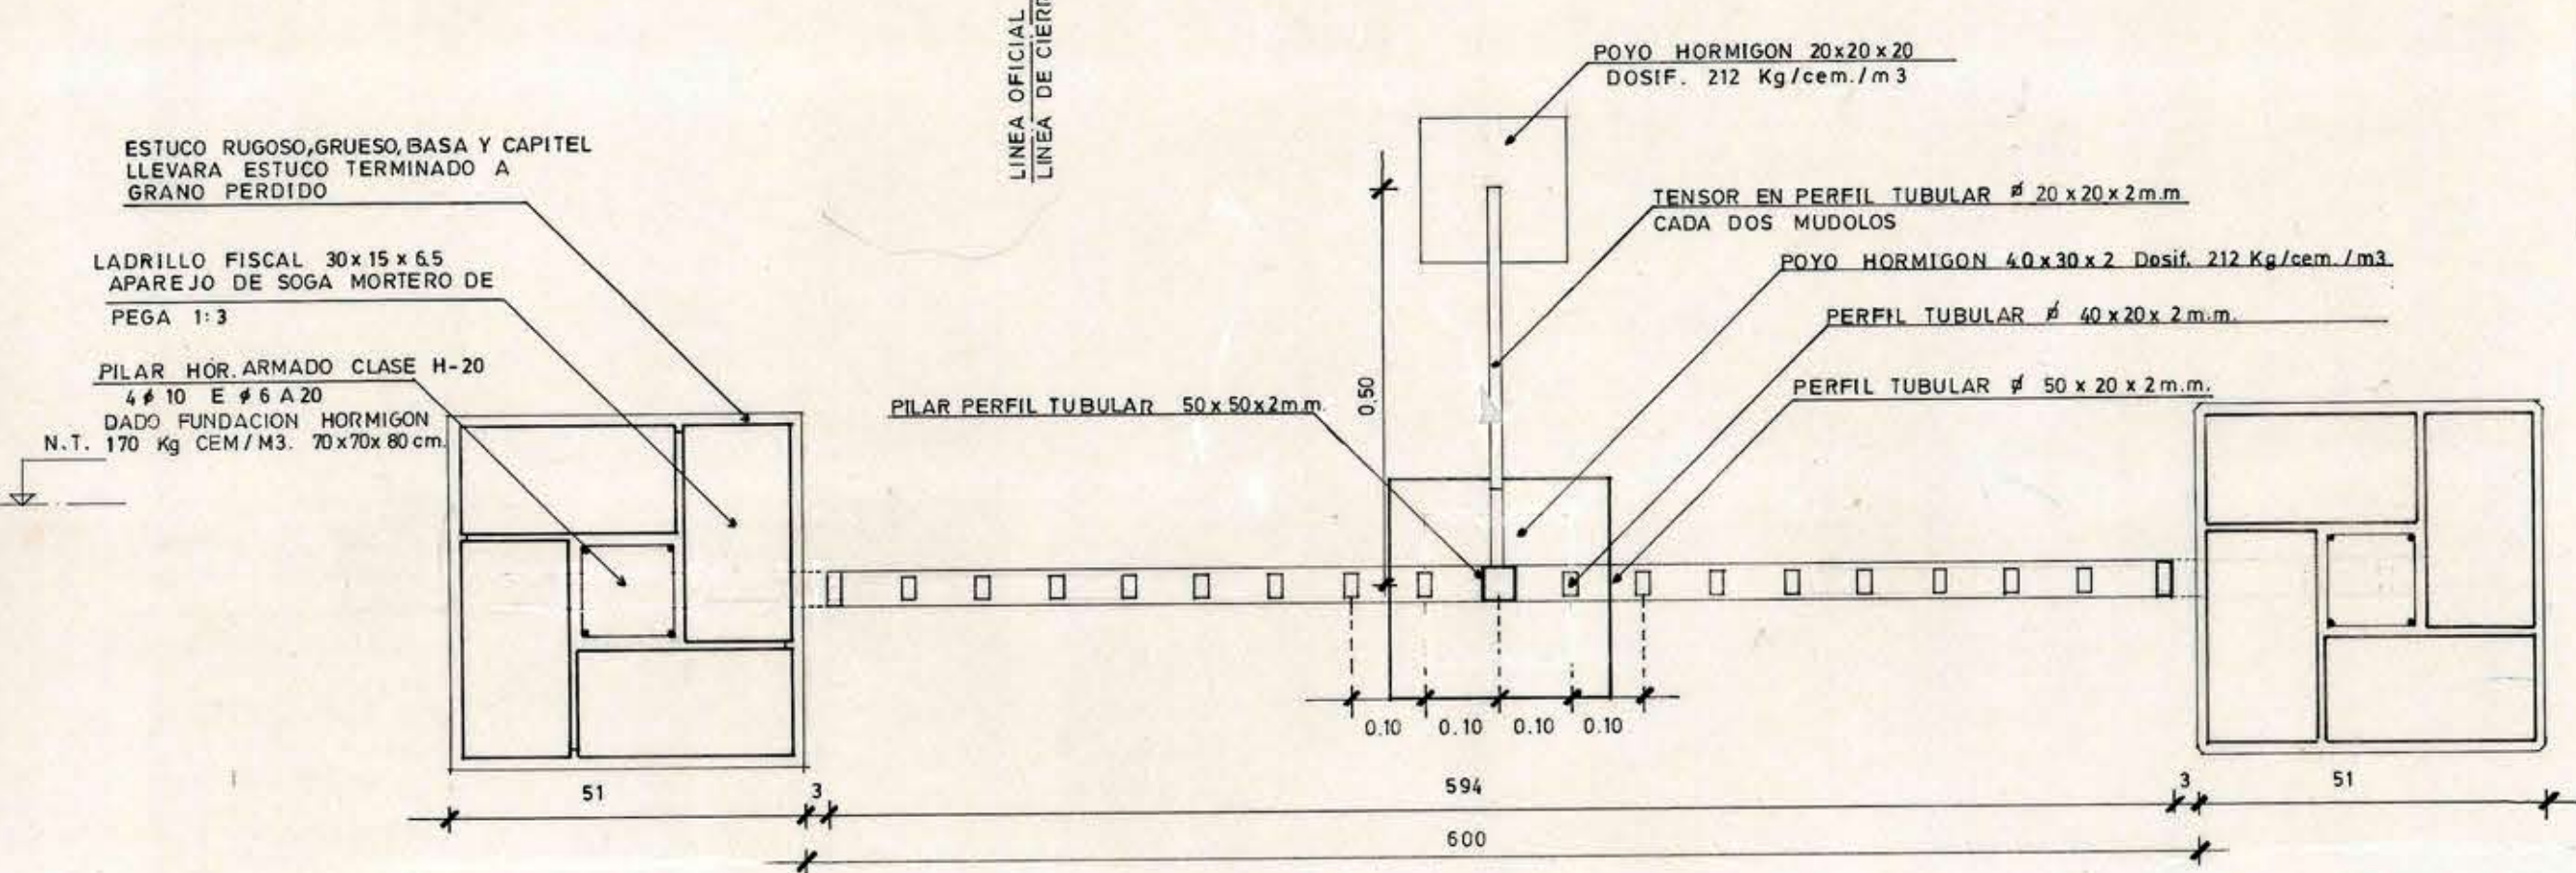


PLANTA MODULO REJA
ESC. 1:10



CHORRILLOS

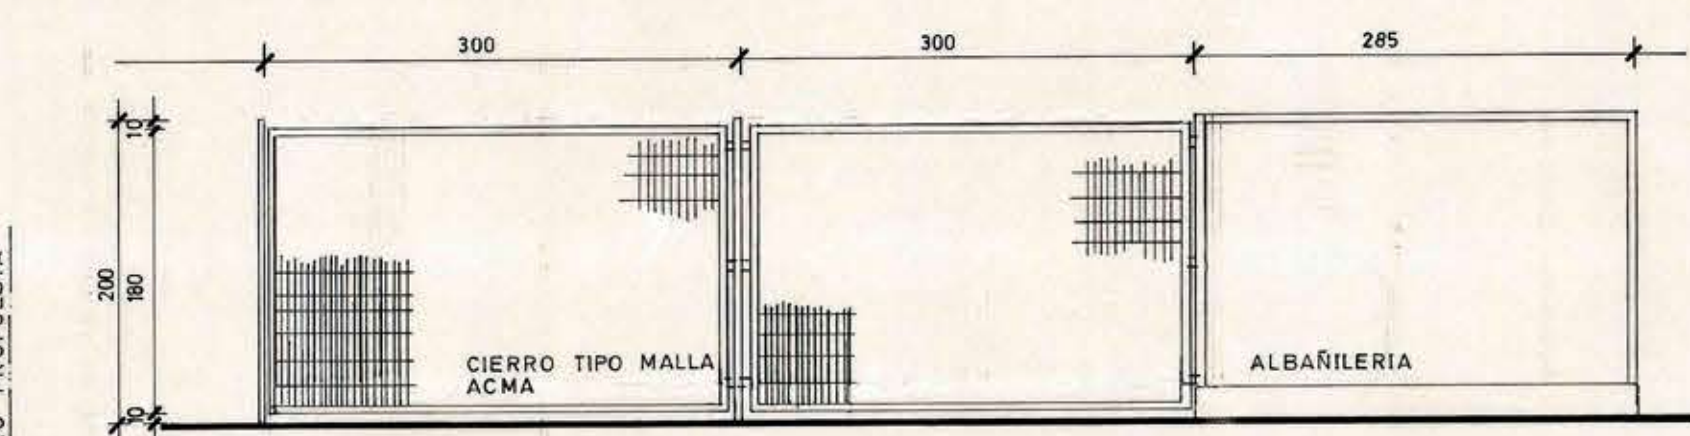

DETALLE TIPO CIERRO MALLA ACMA
ESC. 1:50

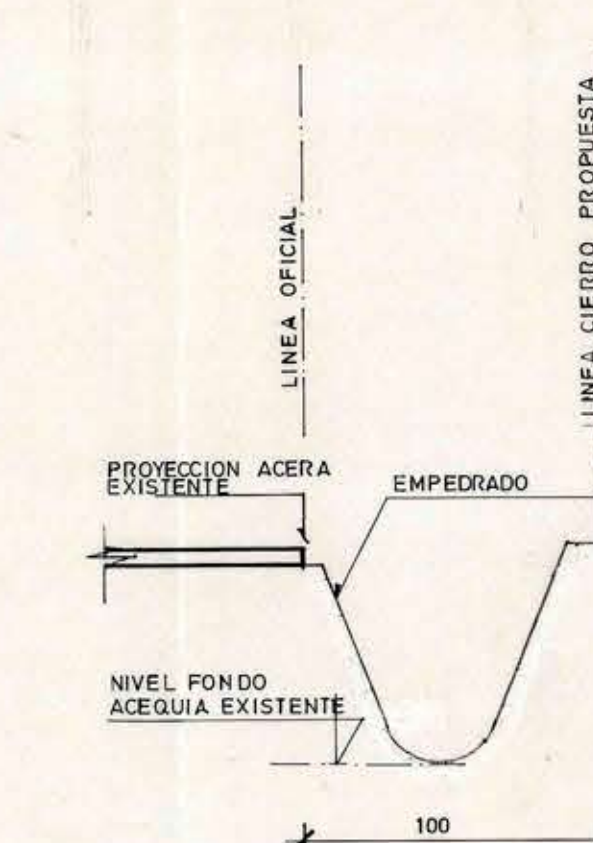

DETALLE CIERRO TIPO
ESC. 1:50

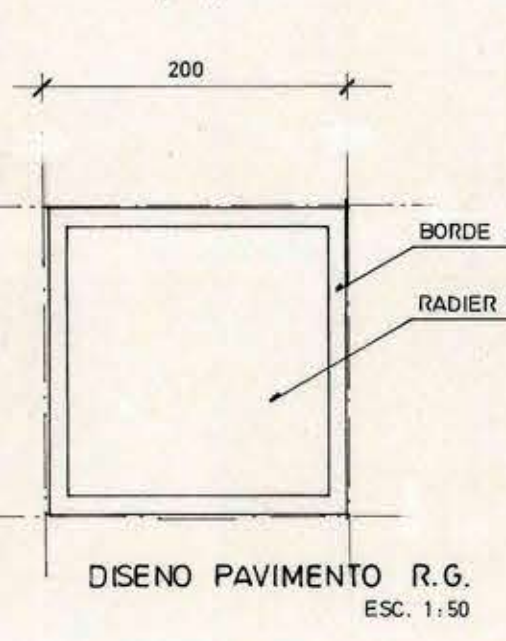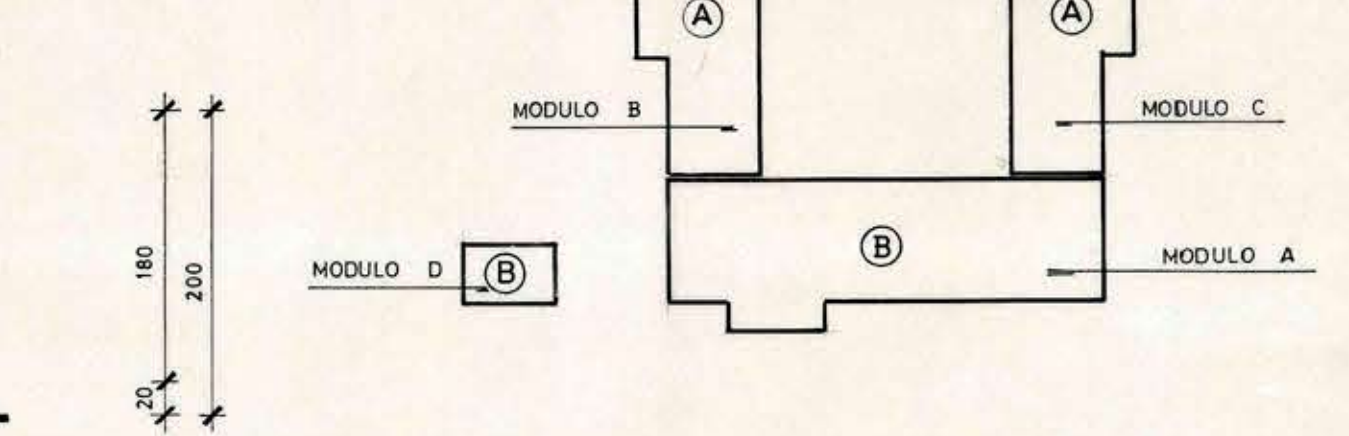

DISENO PAVIMENTO R.G.
ESC. 1:50

- (A) CONSTRUCCION INTERNADO DE PICHIDEGUA.
- (B) CONSTRUCCION VIVIENDA DIRECTOR Y SERVICIOS ANEXOS LICEO C-30 DE PICHIDEGUA

MOP REGION VI REGION PROVINCIA CACHAPOAL COMUNA PICHIDEGUA		DIRECCION DE ARQUITECTURA OFICINA REGIONAL VI REGION	
		OBRA: CONSTRUCCION INTERNADO DE PICHIDEGUA CONTENIDO: UBICACION EMPLAZAMIENTO DETALLE DE CIERROS	
ARQUITECTO: FRANCISCO HERNANDEZ D.	DIBUJO: F. HERNANDEZ D.	FECHA: OCTUBRE '92	CLAVE: A
SUPERFICIE: 990,22 M2	PLANO: 1 DE 12	ESCALA: LAS INDICADAS	