

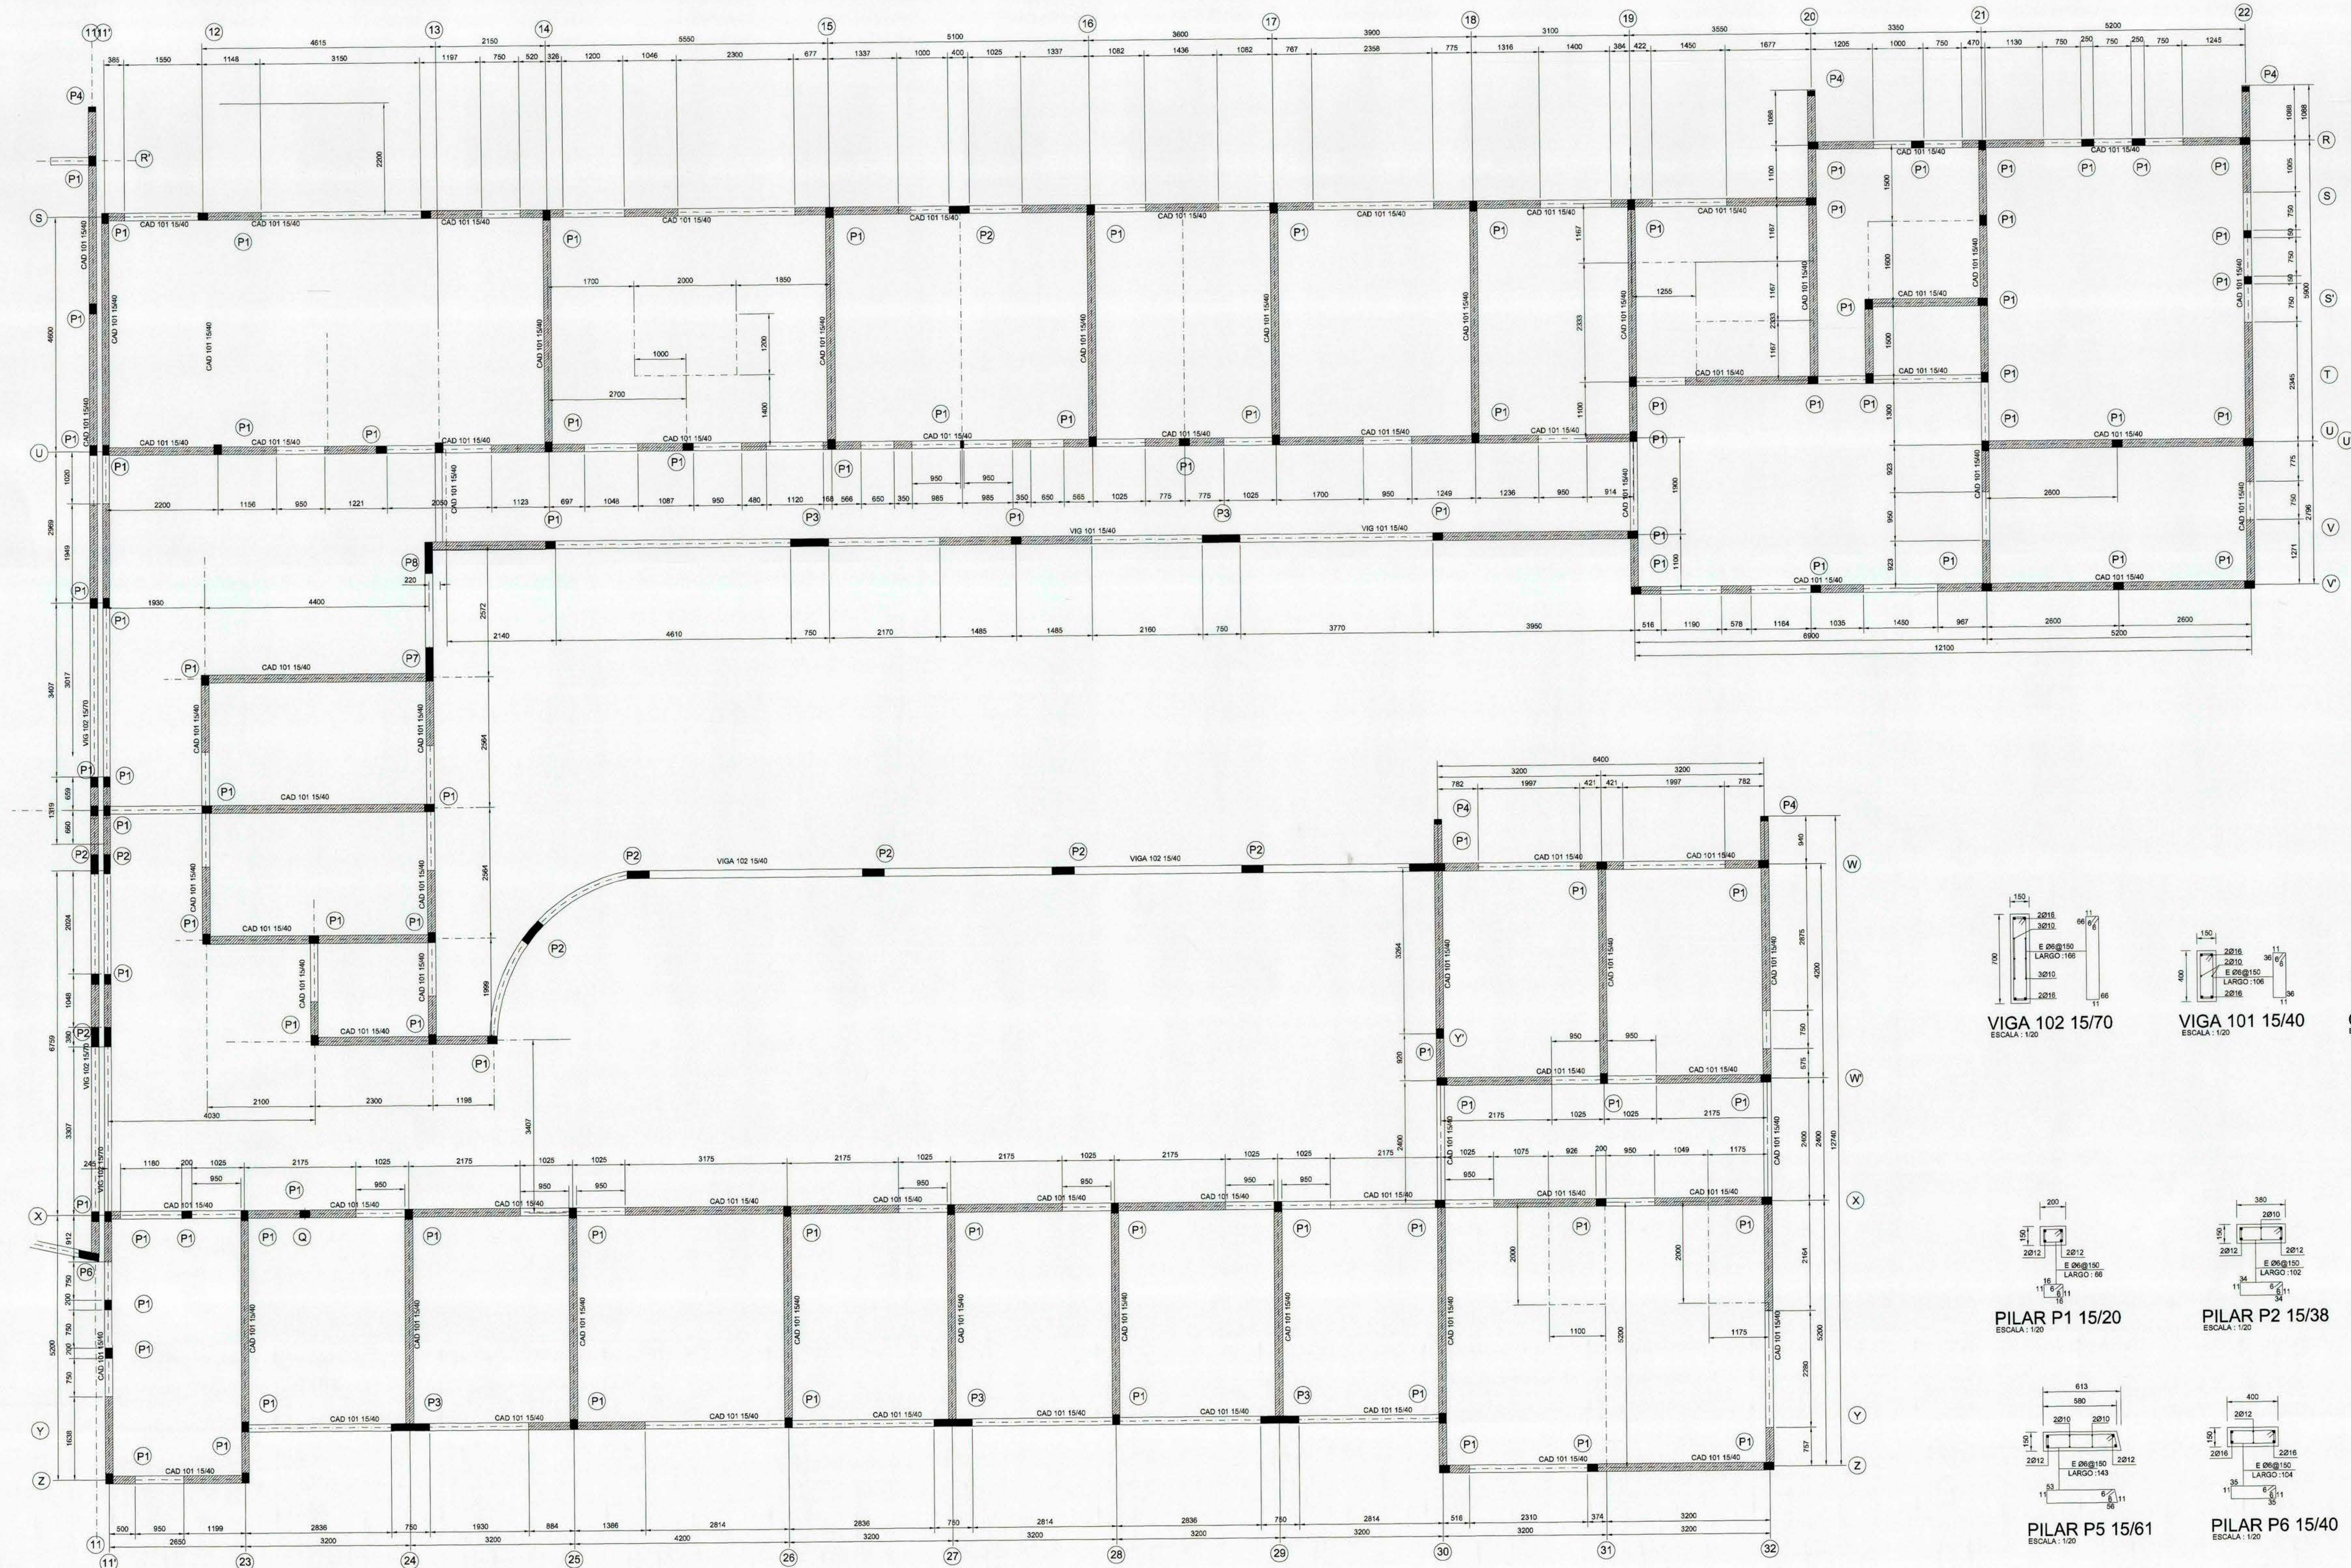
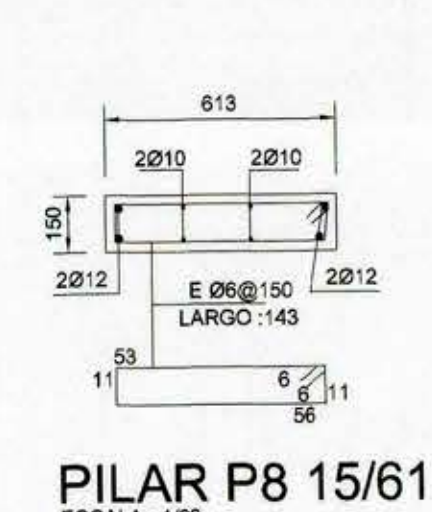
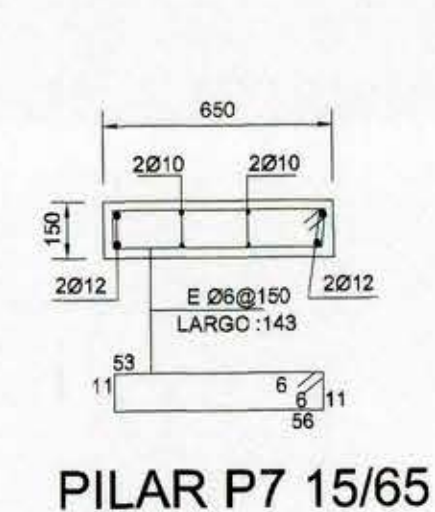
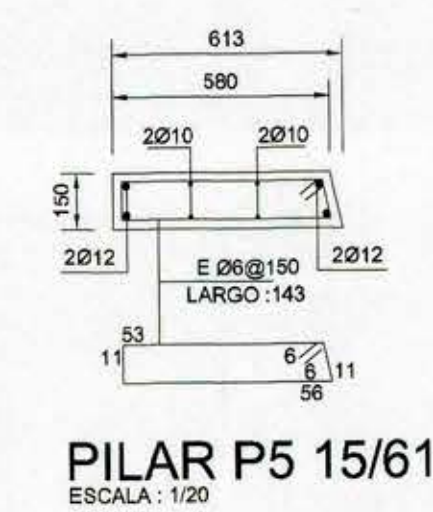
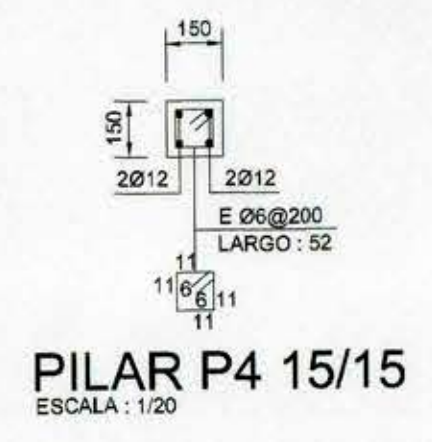
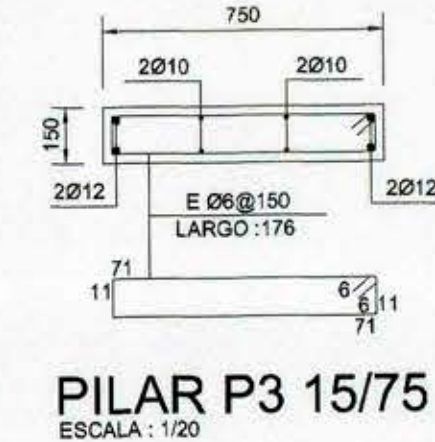
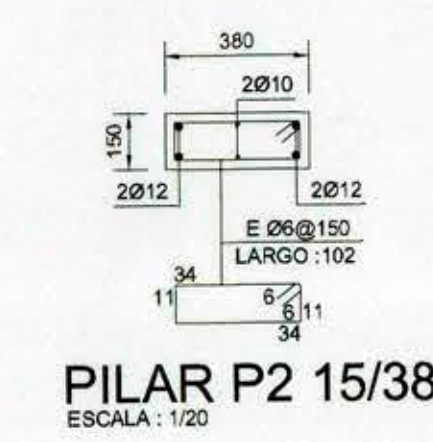
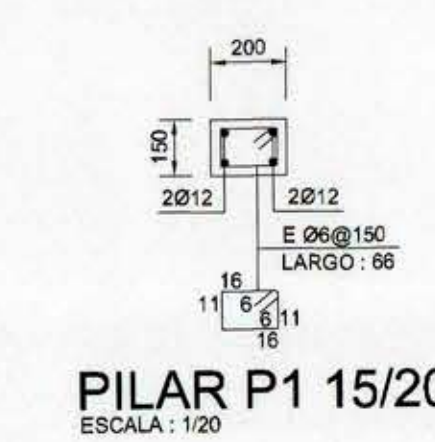


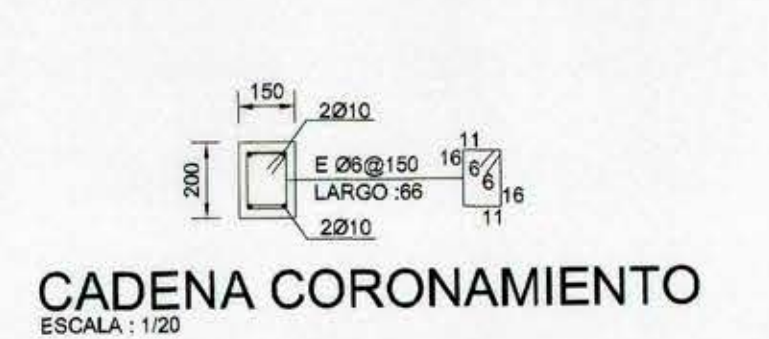

PLANTA DE ESTRUCTURAS (MODULO C)
ESCALA: 1/50

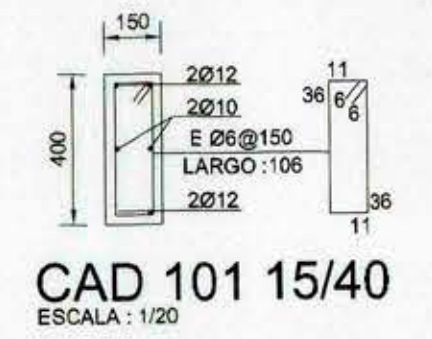

MOP REGION VI REGION PROVINCIA CACHAPOAL COMUNA RANCAGUA ARQUITECTO REGIONAL		DIRECCION DE ARQUITECTURA OFICINA REGIONAL VI REGION OBRA REPOSICION CONSULTORIO GENERAL URBANO N° 1 DE RANCAGUA CONTENIDO PLANTA DE ESTRUCTURAS - DETALLES 2° PARTE DIBUJO A - C - P FECHA CLAVE E FORMATO SUPERFICIE A-0 LAMINA N 4 DE 6 OBSERVACIONES	
OSCAR E. NOVOA VARGAS ARQUITECTO JEFE U. PROYECTOS FRANCISCO E. HERNANDEZ DIAZ PATROCINANTE DIRECCION DE ARQUITECTURA ARQUITECTO COLABORADOR JUAN ESTEBAN ALVARADO V. ESCALA 1/50		LICITACION UNIDAD DE PROYECTOS D.A. MOP - SEXTA REGION TUBO N° 402	