


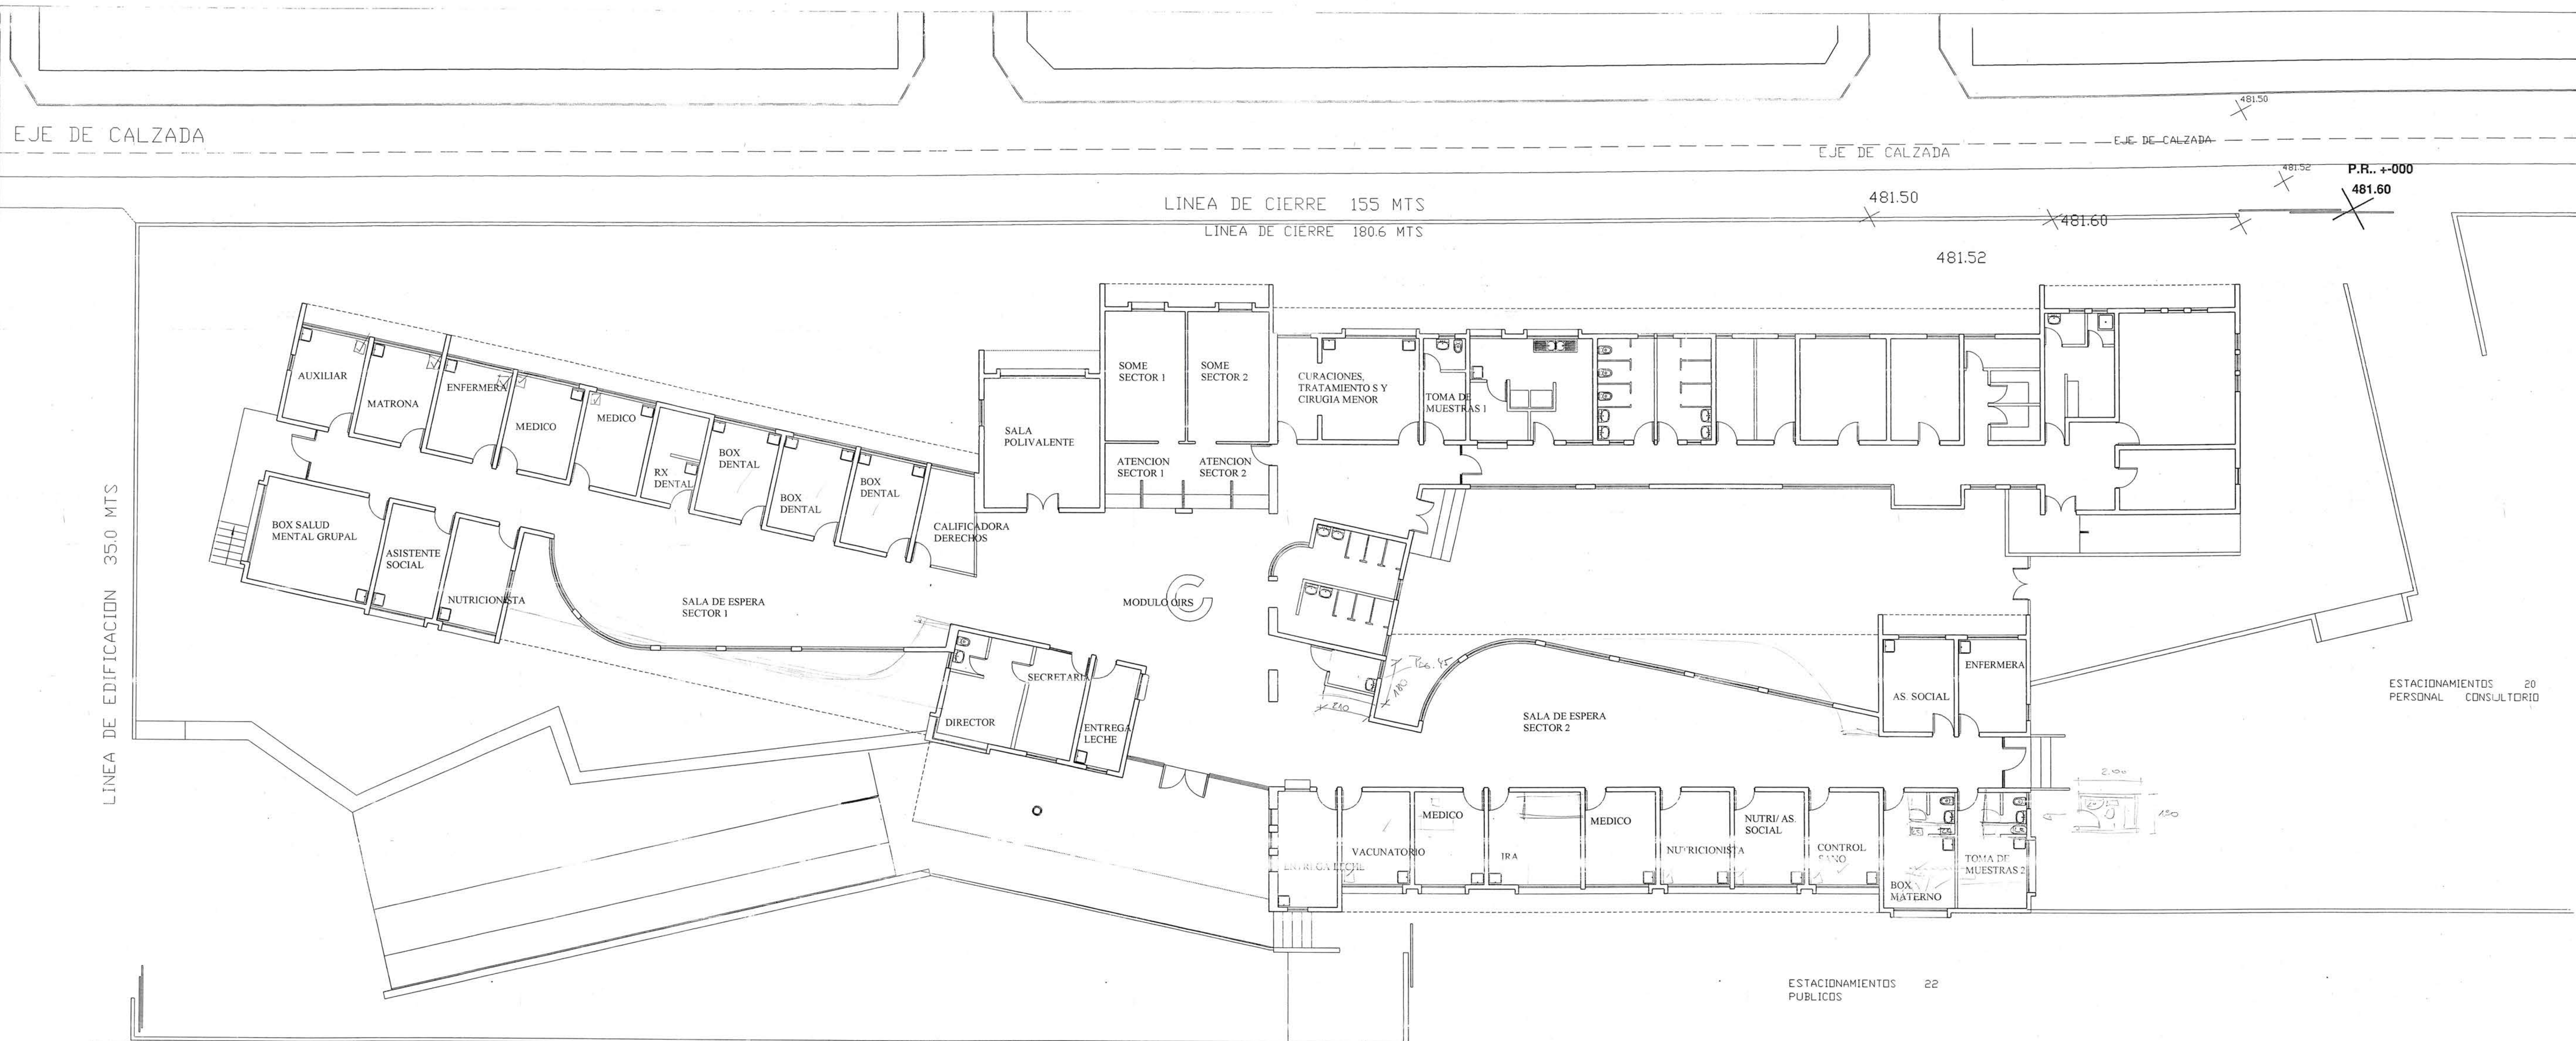

CIRCUNVALACION PONIENTE

PLANTA GENERAL DE ARQUITECTURA

ESCALA 1 : 100

MODIFICACION PROPUESTA

ESQUEMA DE SUPERFICIES
ESCALA 1 : 200

MOP		DIRECCION DE ARQUITECTURA OFICINA REGIONAL VI REGION	
REGION VI REGION	OBRA NORMALIZACION CONSULTORIO GENERAL URBANO N°1 RANCAGUA	CONTENIDO PLANTA GENERAL / CUADRO SUPERFICIES	
PROVINCIA CACHAPOAL	COMUNA RANCAGUA	ARQUITECTO REGIONAL	DIBUJO J.E.A.V.
		FECHA OCT./02	CLAVE A
		FORMATO A-0	SUPERFICIE
		LAMINA N°	
DIRECCION DE ARQUITECTURA ARQUITECTO COLABORADOR		3 DE 21	
JUAN ESTEBAN ALVARADO V. ESCALA 1/100		TUBO N°	