




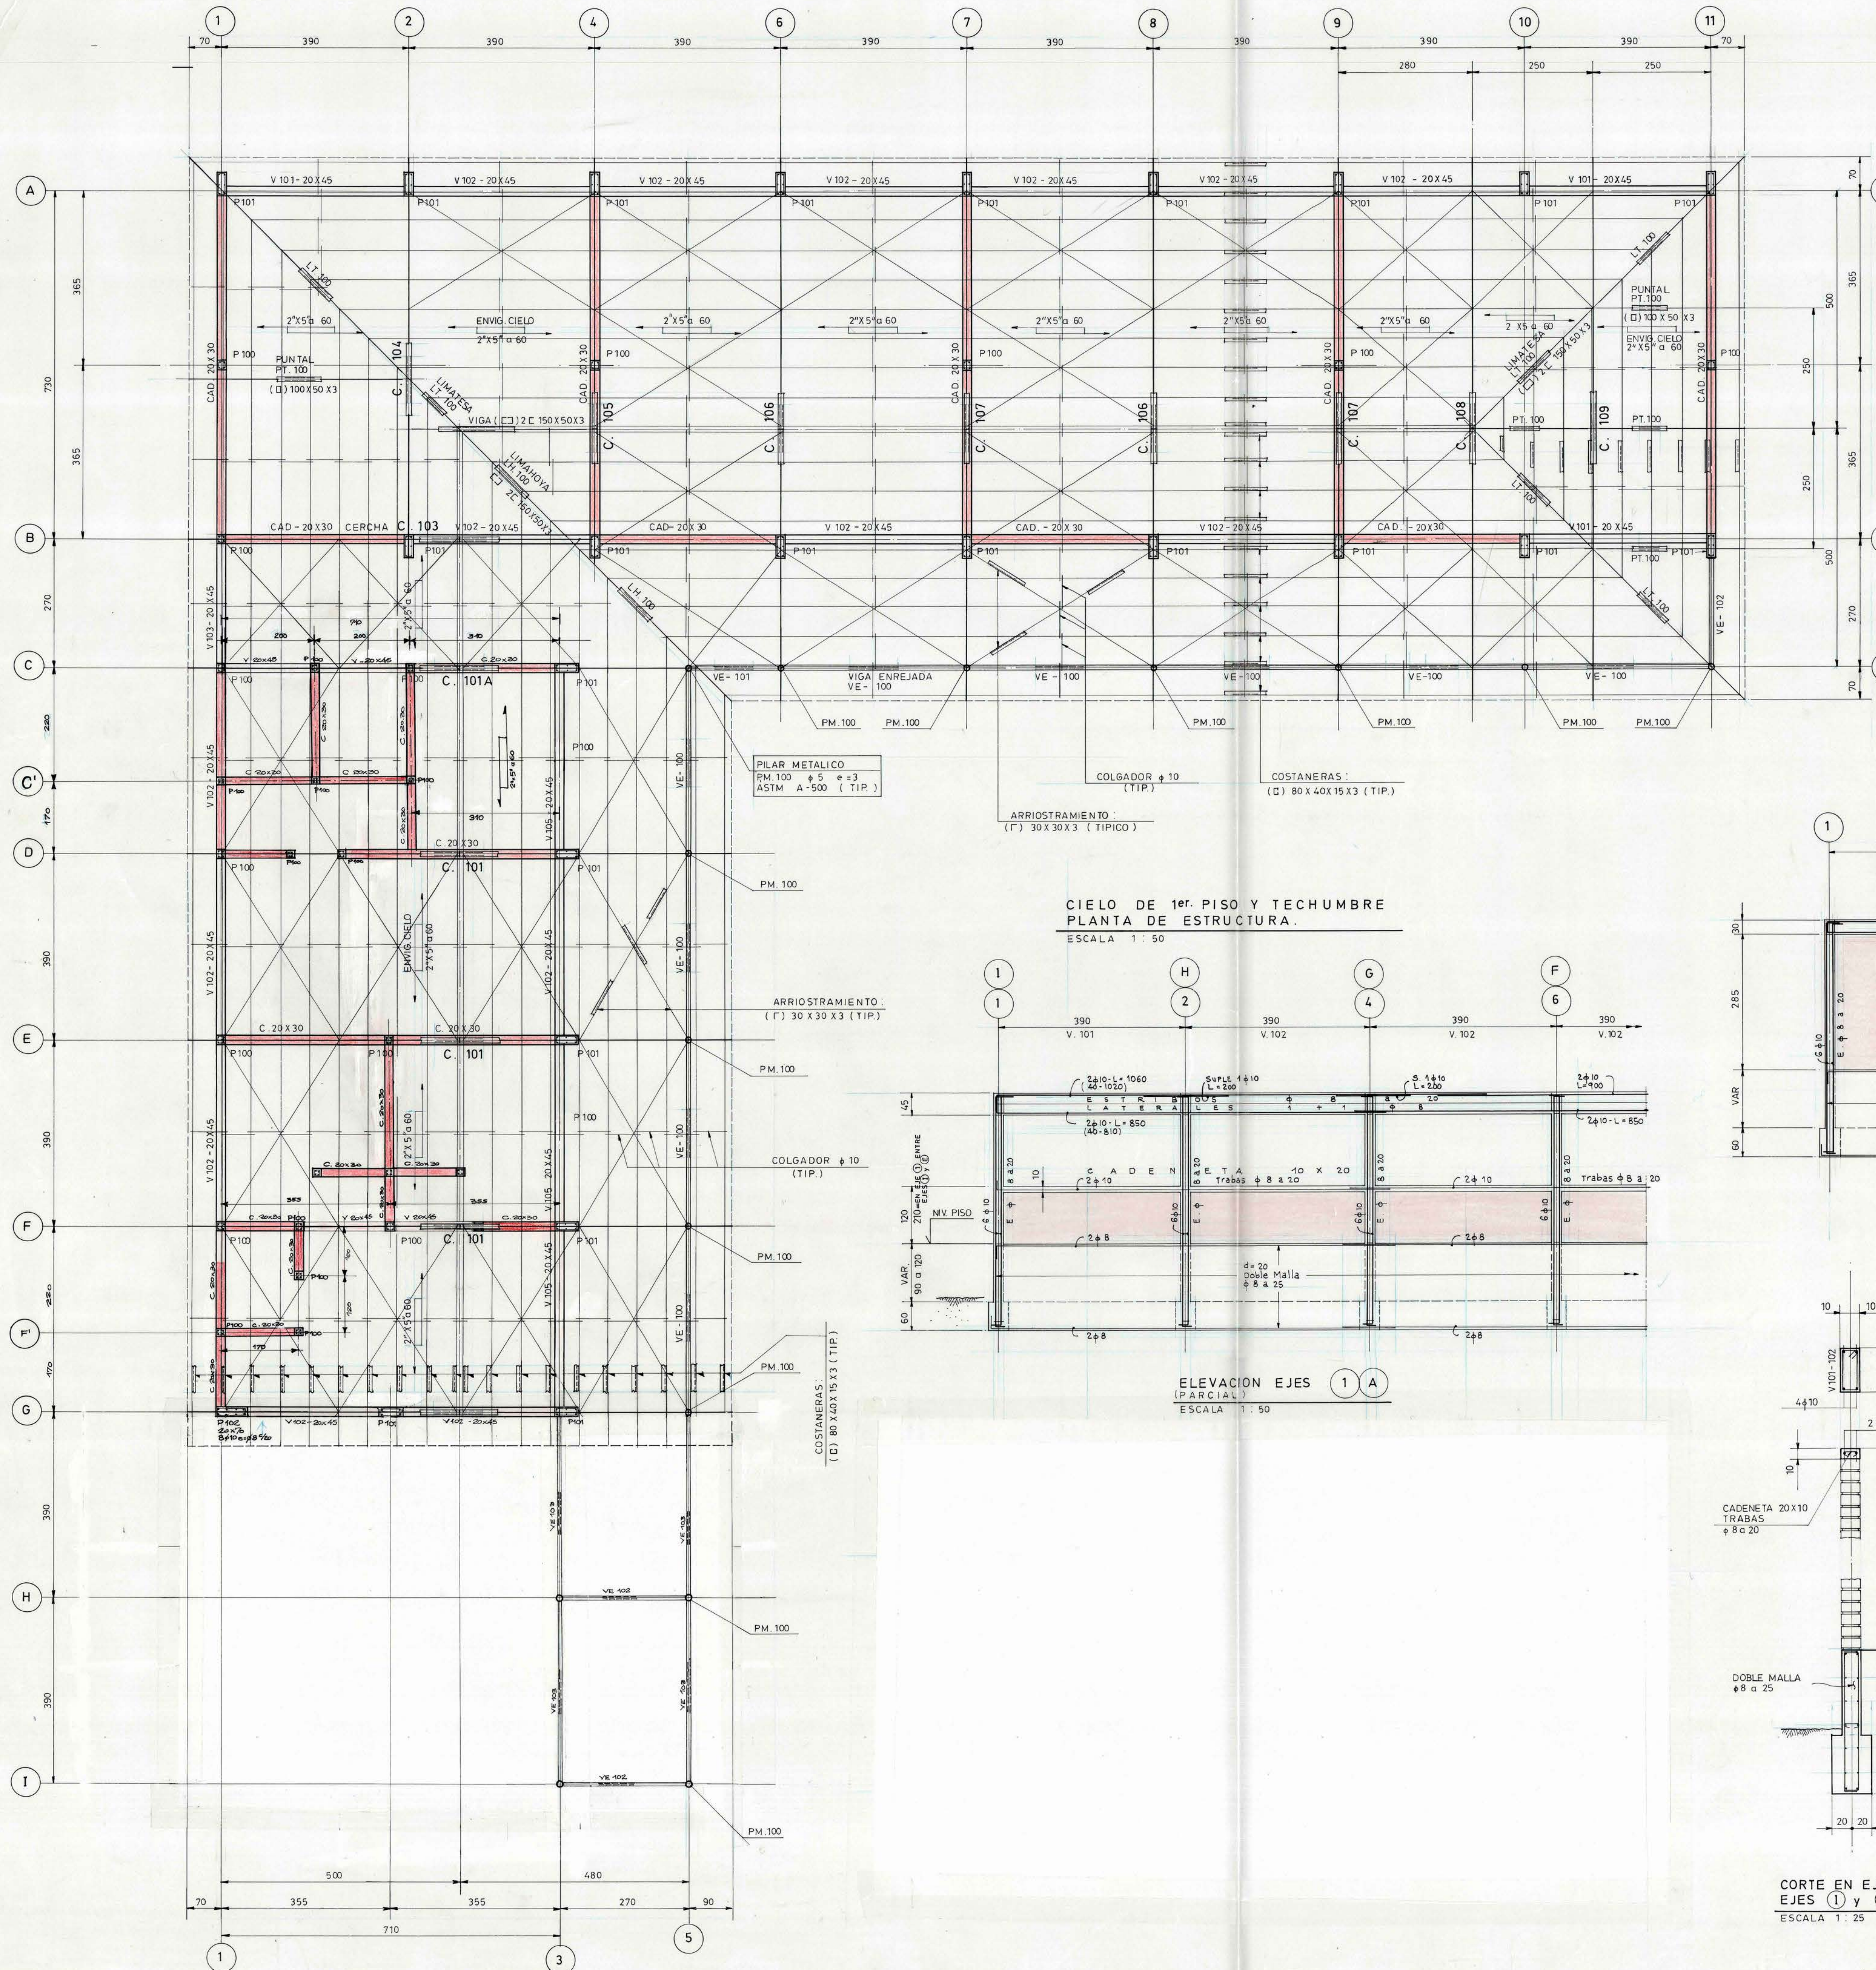

CUADRO DE PILARES								
Nº	DIMENS.	ENFIERRAD.	ESTRIBOS	a	b	L.TOTAL	a	b
100	20X20	4 φ 10	φ 8 a 20	17	17	85		
101	20X50	6 φ 10	φ 8 a 20	17	47	145		
102	20X20	4 φ 10	φ 8 a 20	17	17	85		

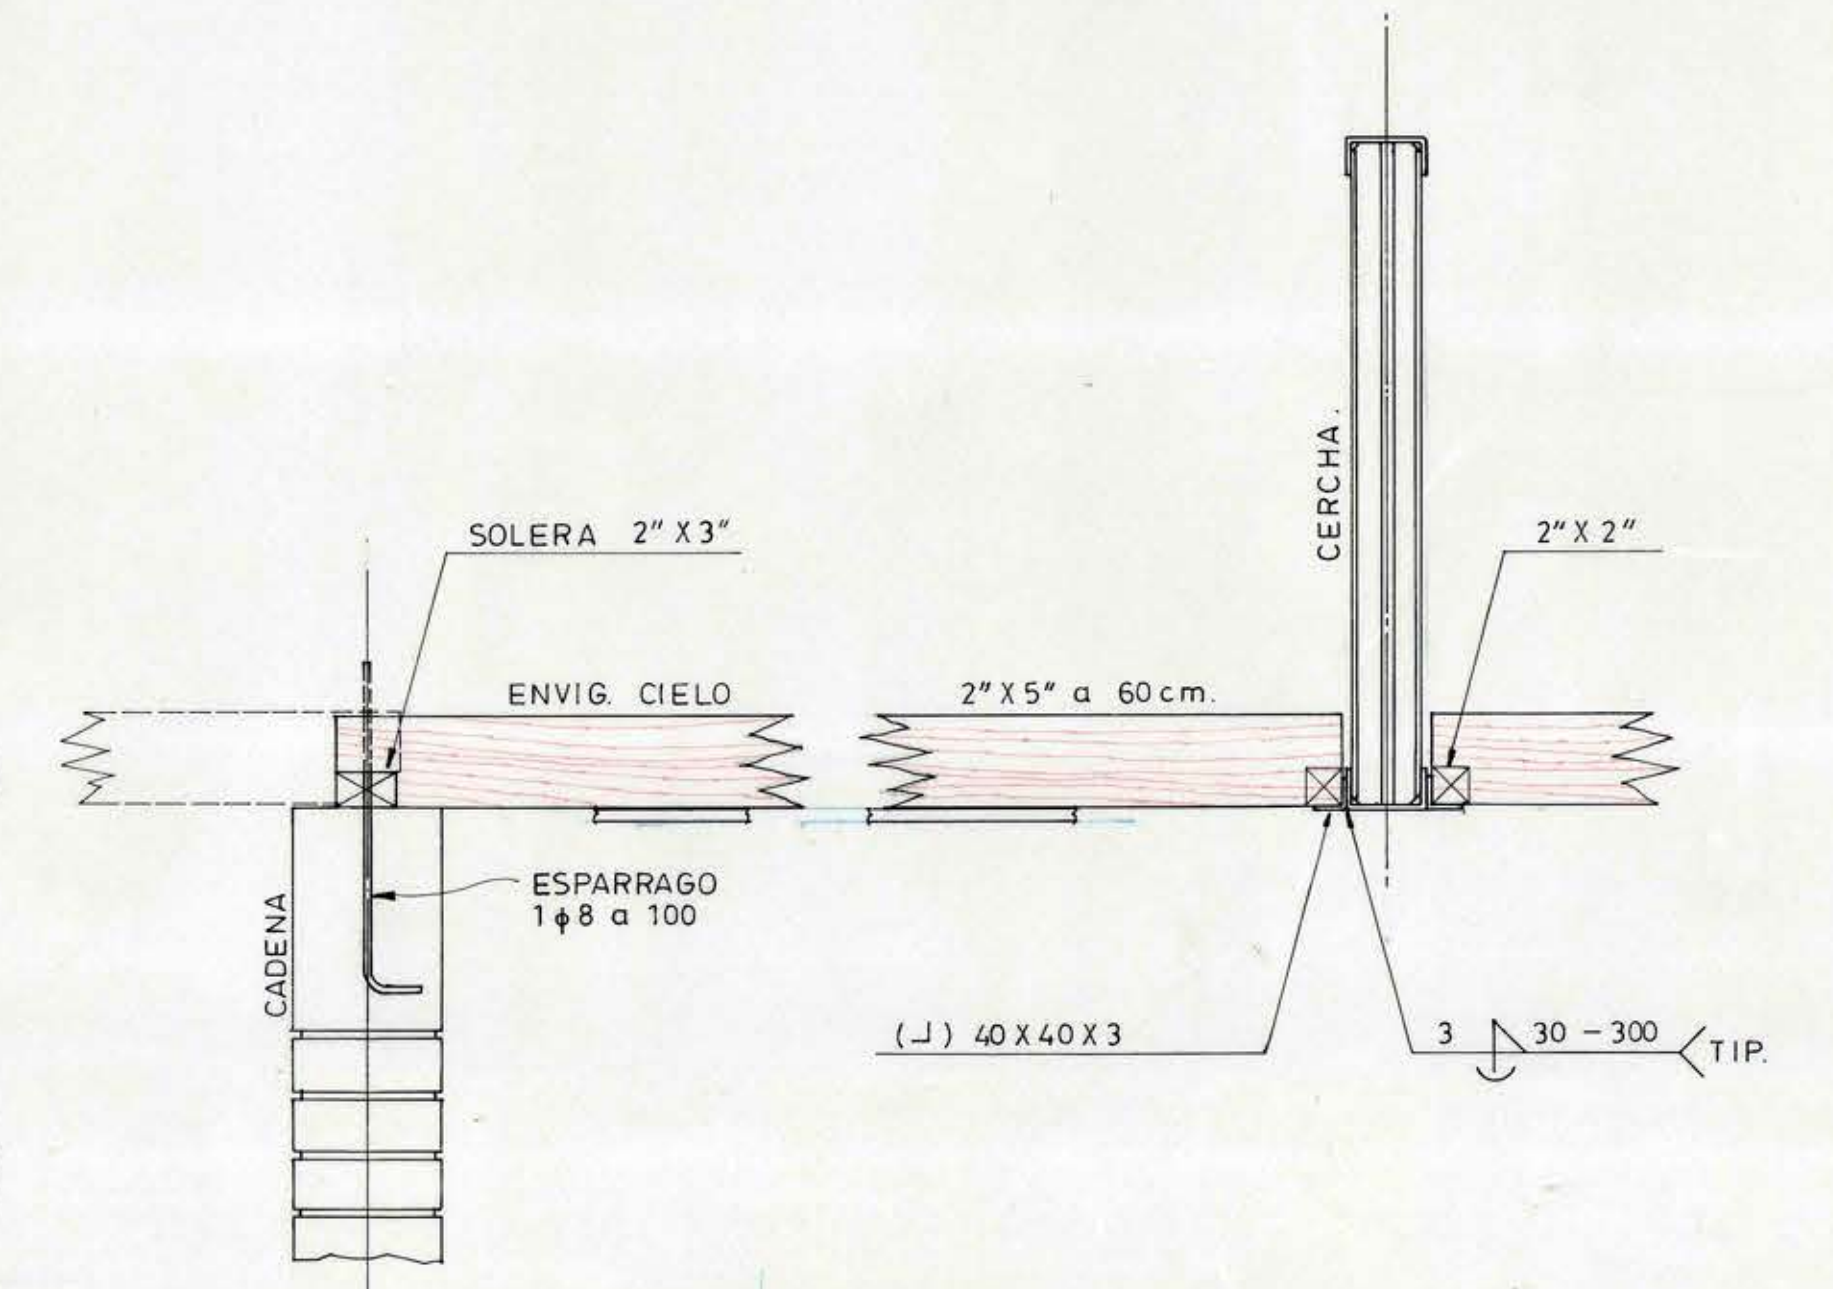

ENVIGADO DE CIELO
DETALLE TÍPICO DE APOYO.
ESCALA 1:10

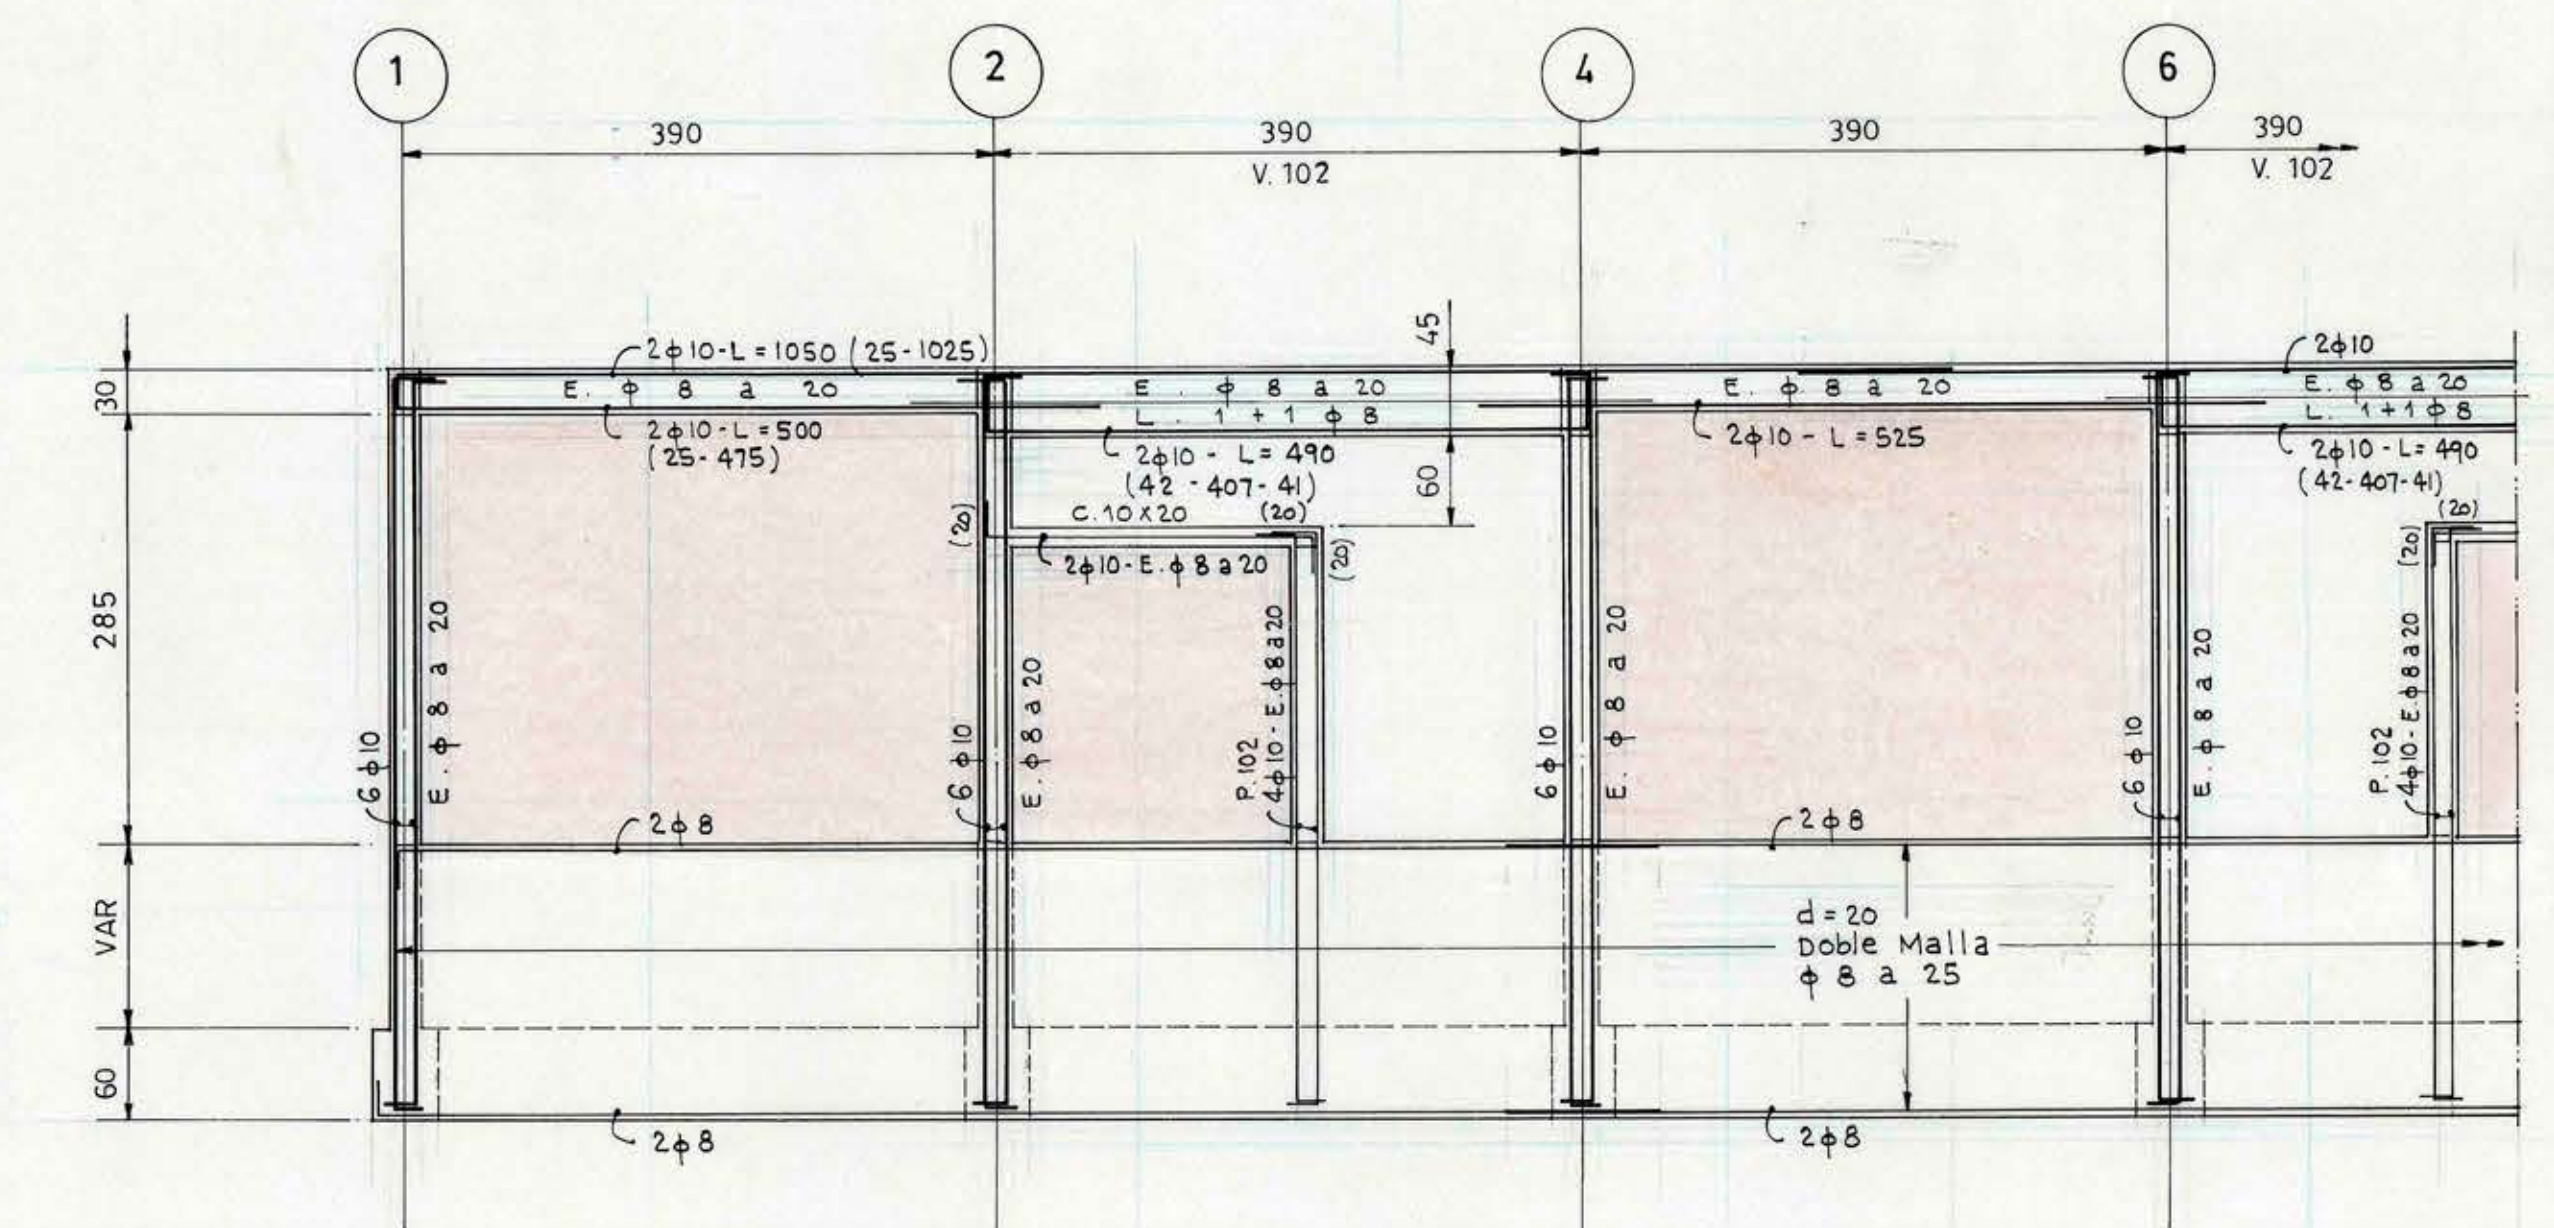

ELEVACION EJE C
(PARCIAL)
ESCALA 1:50

ESPECIFICACIONES:

- HORMIGÓN:**
 - ACERO CALIDAD A 63-42 H.
 - HORMIGÓN GRADO H 25 EN FUNDACIONES Y SUPERESTRUCTURA. CONFIABILIDAD 90%.
 - ALBANILERÍA: LADRILLO DE 20 CM. MACIZO, DE ARCILLA MORTERO DE PEGA 1:1/4:4 (CEMENTO - CAL - ARENA).
 - MUROS DE FUNDACIÓN: HORMIGÓN ARMADO e=20 D. MALLA φ 8 a 25. TRABAS = 8 φ 8 / M².
 - EMPALMES Y EMPOTRAMIENTOS NO INDICADOS 60 VECES EL DIÁMETRO DE LA BARRA.
- ESTRUCTURA METALICA:**
 - ACERO ESTRUCTURAL A 37-24 ES (INN Nch 203 OF 68).
 - SOLDADURAS: SE REALIZARAN CON ELECTRODOS REVESTIDOS DE LA SERIE E 60 (TIPO AWS) DEBIENDO SER EJECUTADAS POR SOLDADORES CALIFICADOS CON CERTIFICADO VIGENTE (INN Nch 305 OF 68 306 OF 69 Y 308 OF 62).
 - PROTECCION DE LA ESTRUCTURA:
 - ESCOBILLADO MECANICO.
 - ANTICORROSIIVO BASE EPOXI - POLIAMIDA O SIMILAR (2 MANOS)

NOTAS:

- COTAS Y DIMENSIONES EN CENTIMETROS (S.I.C)
- EL ENVIGADO DE CIELO (2"X5") SE INSTALARA APOYADO EN MUROS Y ESTRUCTURA METALICA DE TECHUMBRE. VER DETALLE TÍP.

GOBIERNO REGIONAL VI REGION			
REGION VI REGION	OBRA	ESCUELA CONCENTRACION RURAL. PUENTE NEGRO	
PROVINCIA COLCHAGUA	CONTENIDO	PLANTA ESTRUCTURA CIELO 1er. PISO Y TECHUMBRE - ELEV. MUROS EJES 1, A, 3.	
CORONA SAN FERNANDO	DIBUJO	OBSERVACIONES	
	FECHA CLAVE D/C. 1997		
	FORMATO SUPERFICIE	LÁMINA Nº	
ARTURO COPRE MATA INGENIERO CIVIL U.C.		PN-102	
ESCALA 1:50			