
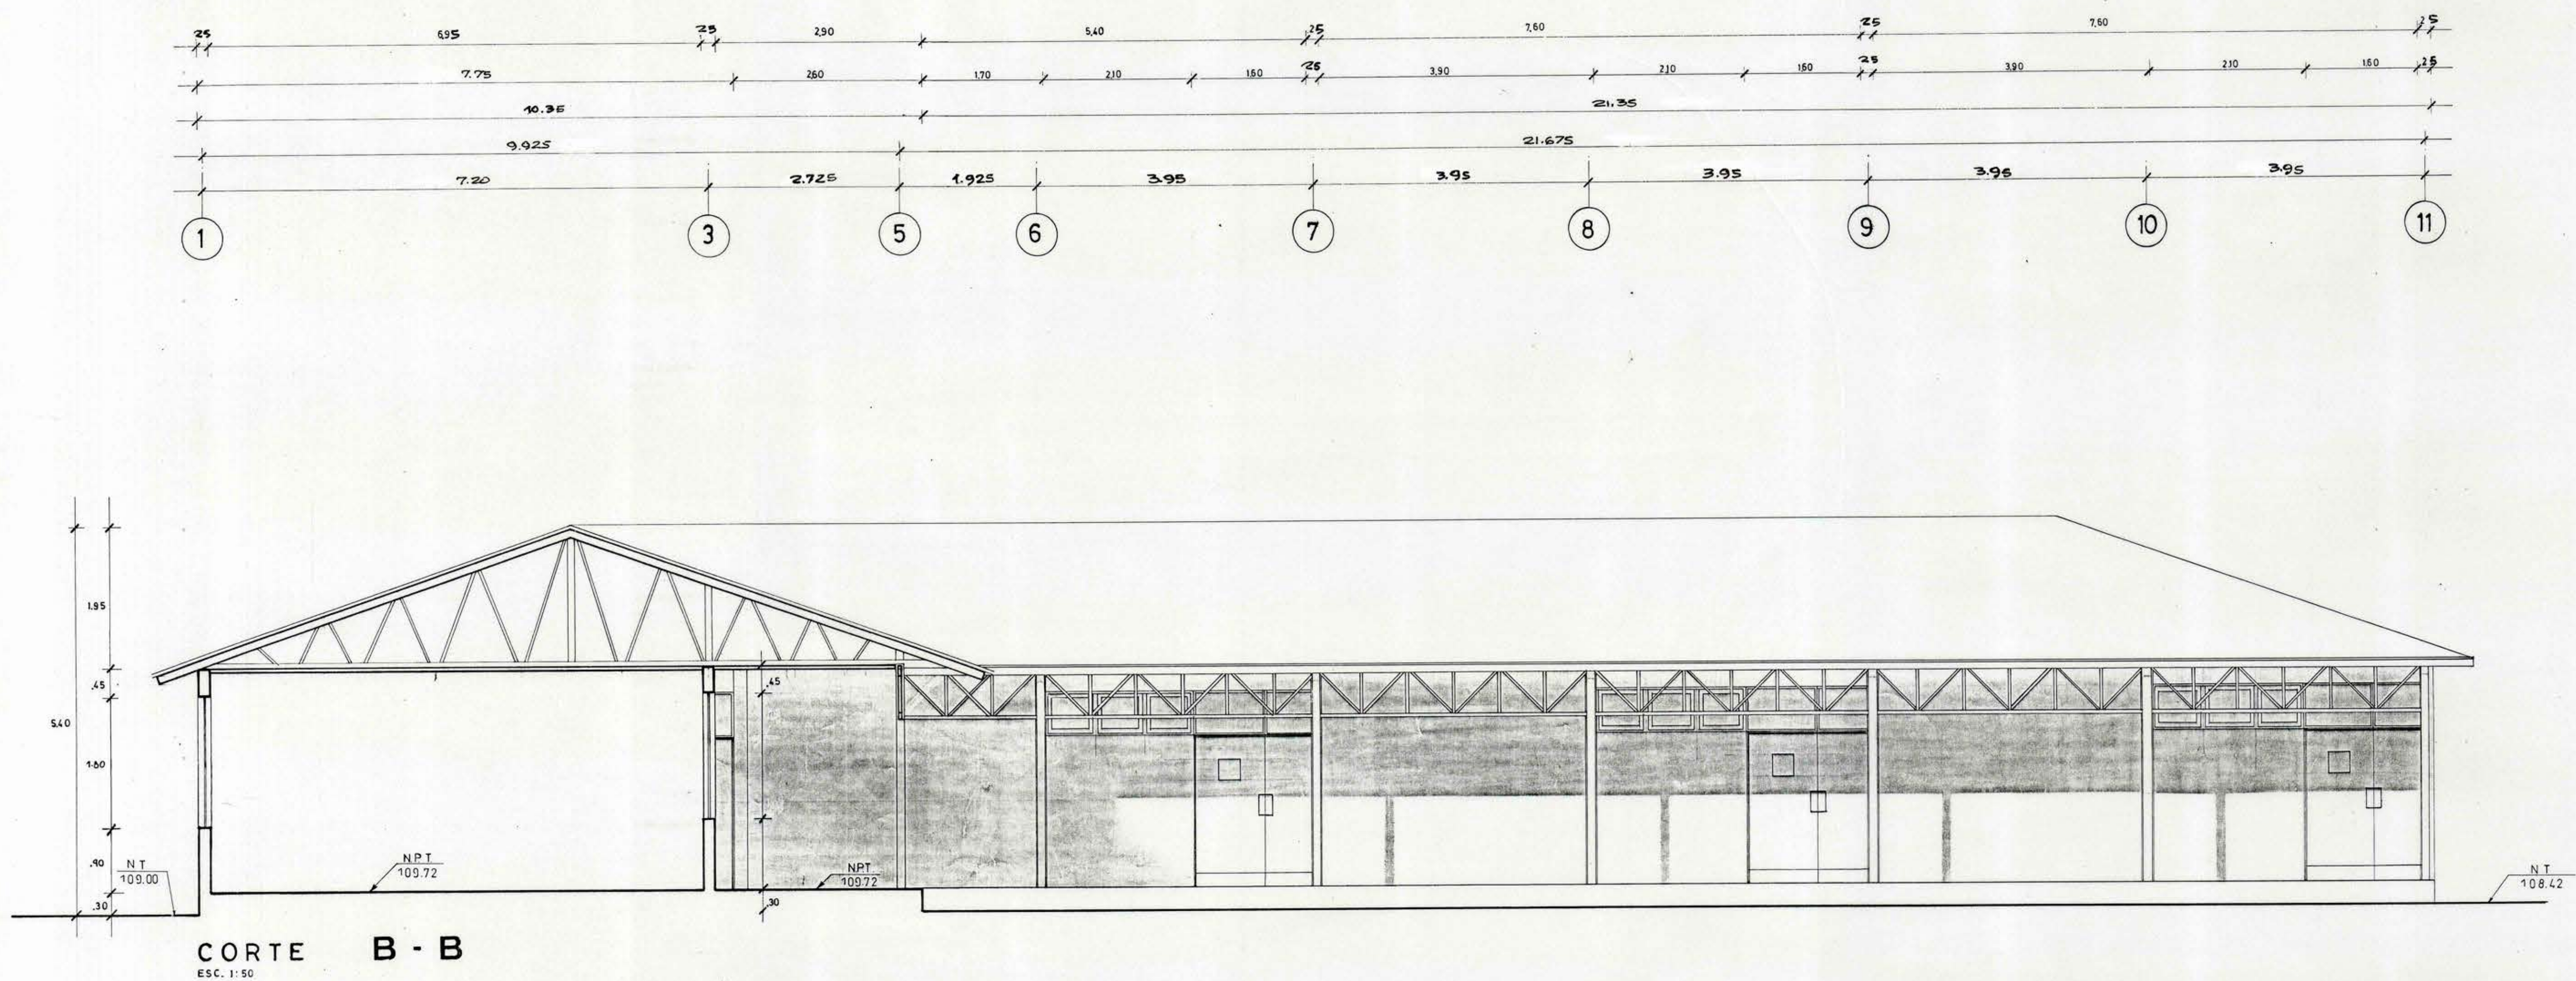
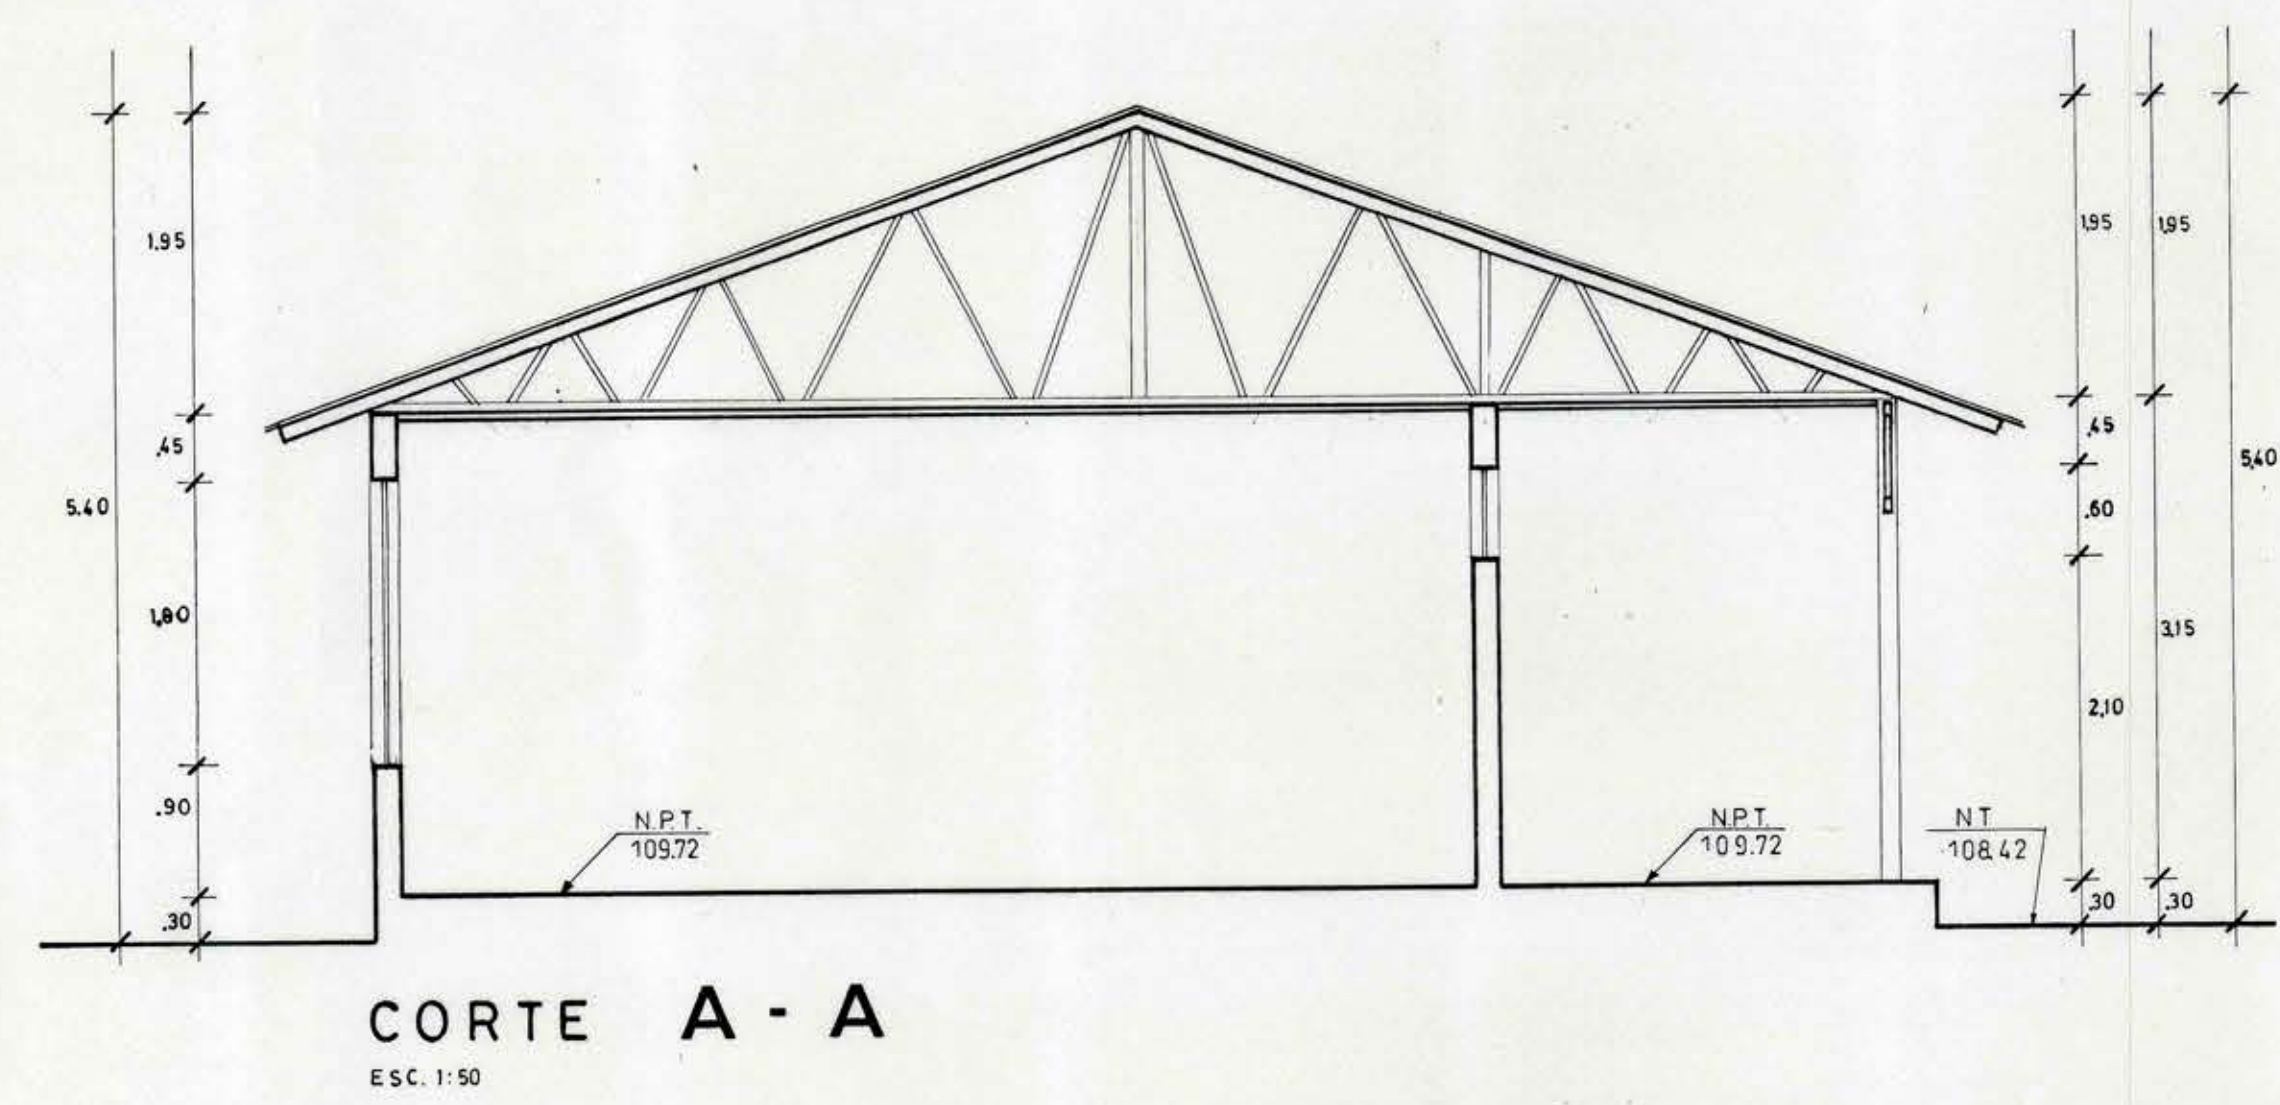


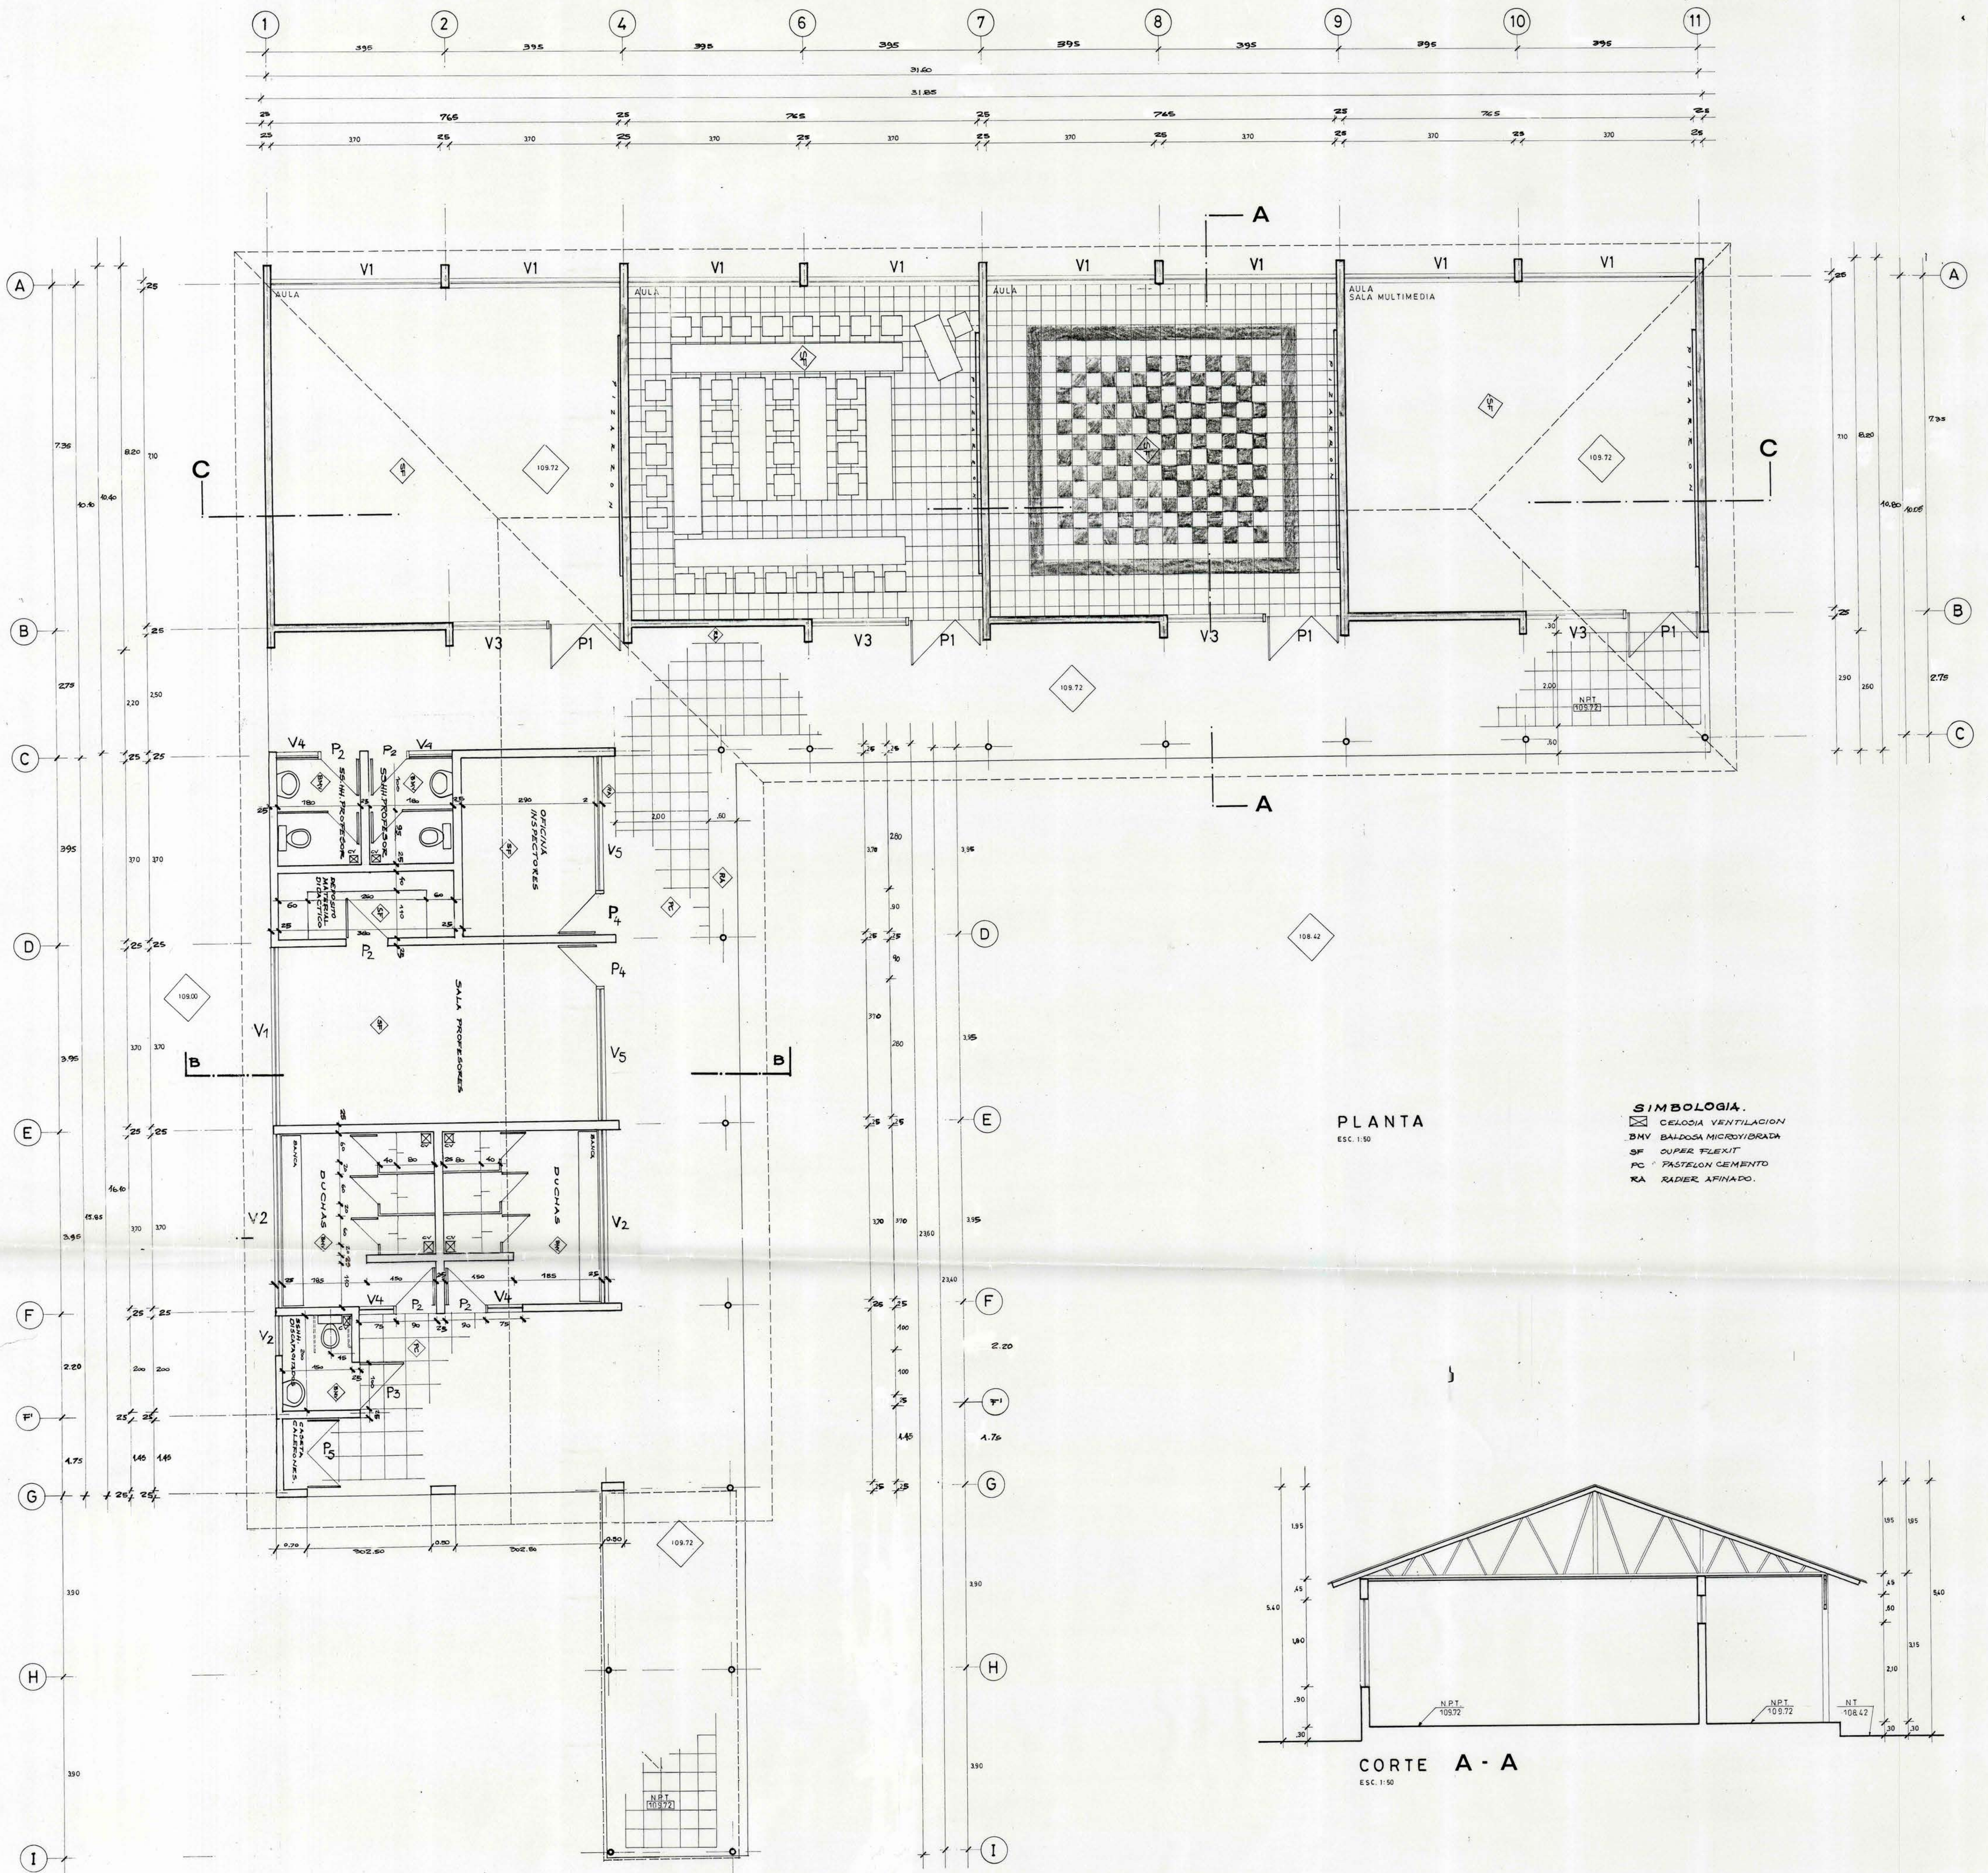

MODIFICADO 15/10/96			
GOBIERNO REGIONAL			
VI REGION			
OBRA: ESCUELA CONCENTRACION RURAL PUNTE NEGRO			
ARQUITECTO	JUAN GUTIERREZ	INGENIERO CIVIL	ARTURO COFRE HATTA
LAMINA	COMANDO	REGION	VI REGION
PLANTA	CORTES	PROVINCIA	COLCHAGUA
AM2		COMUNA	SAN FERNANDO
ESCALA	1:50	FECHA	DICIEMBRE 1997
		DIBUJO	MARIA ANTONIO C.