

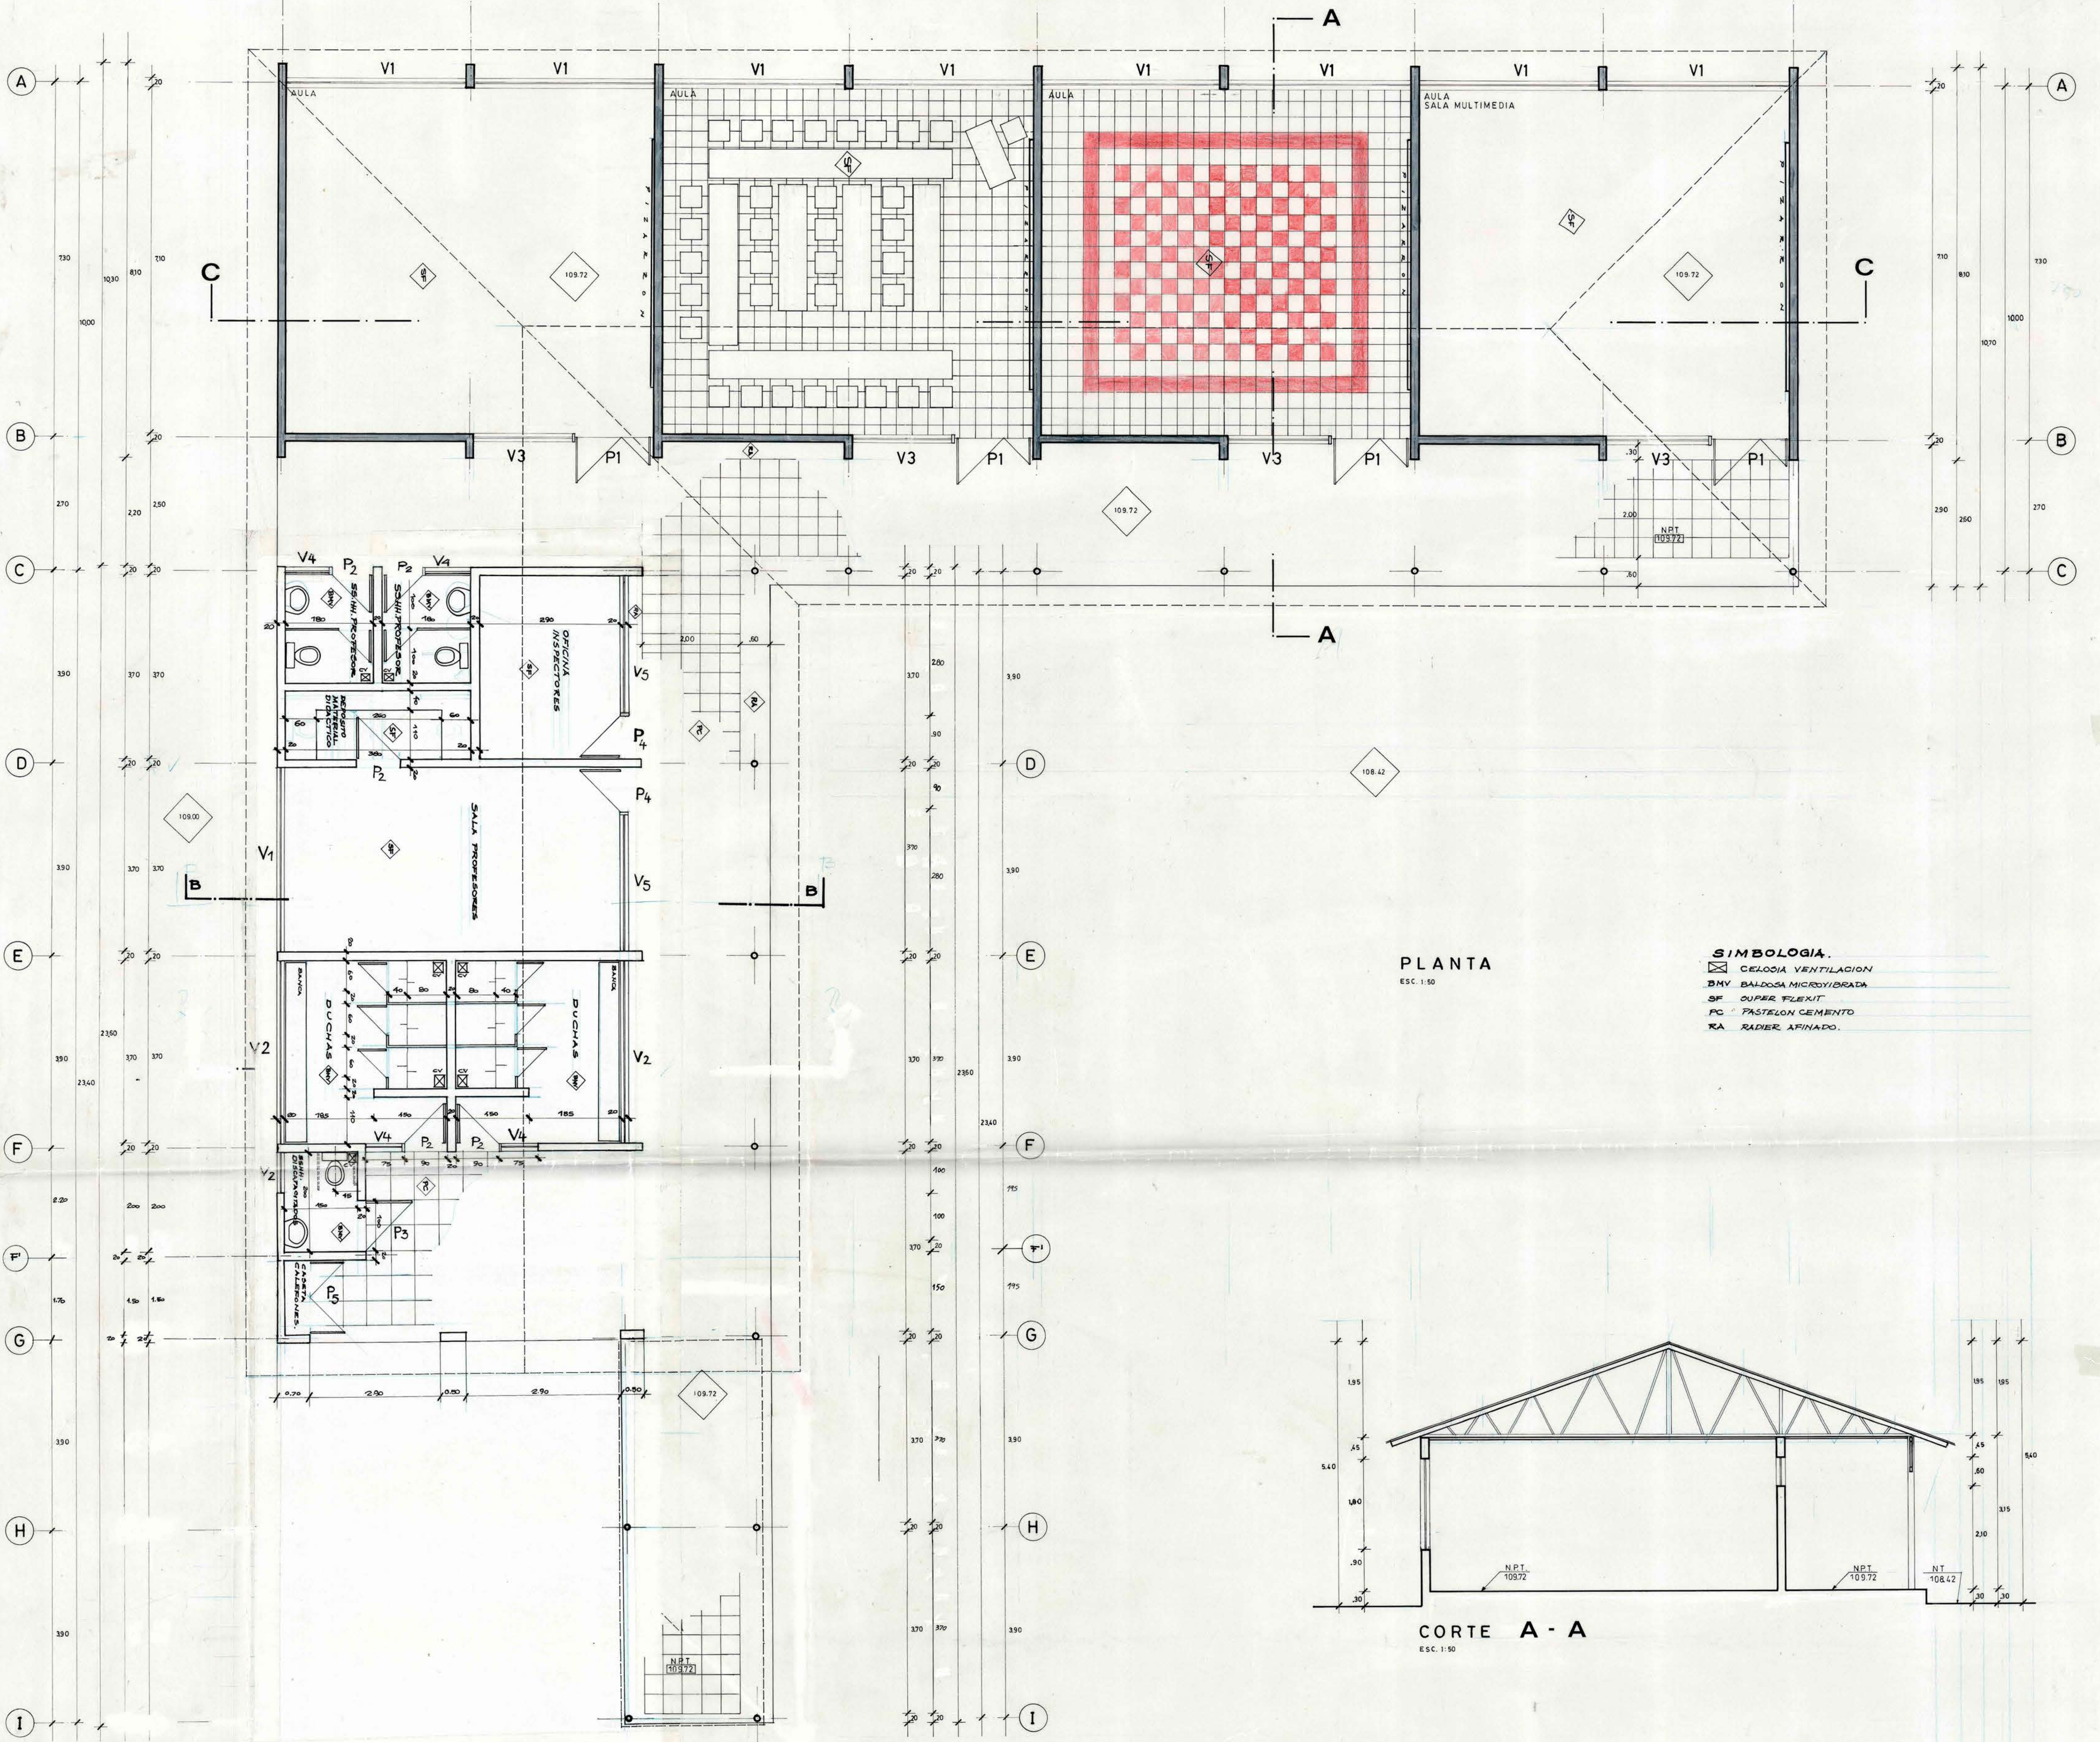



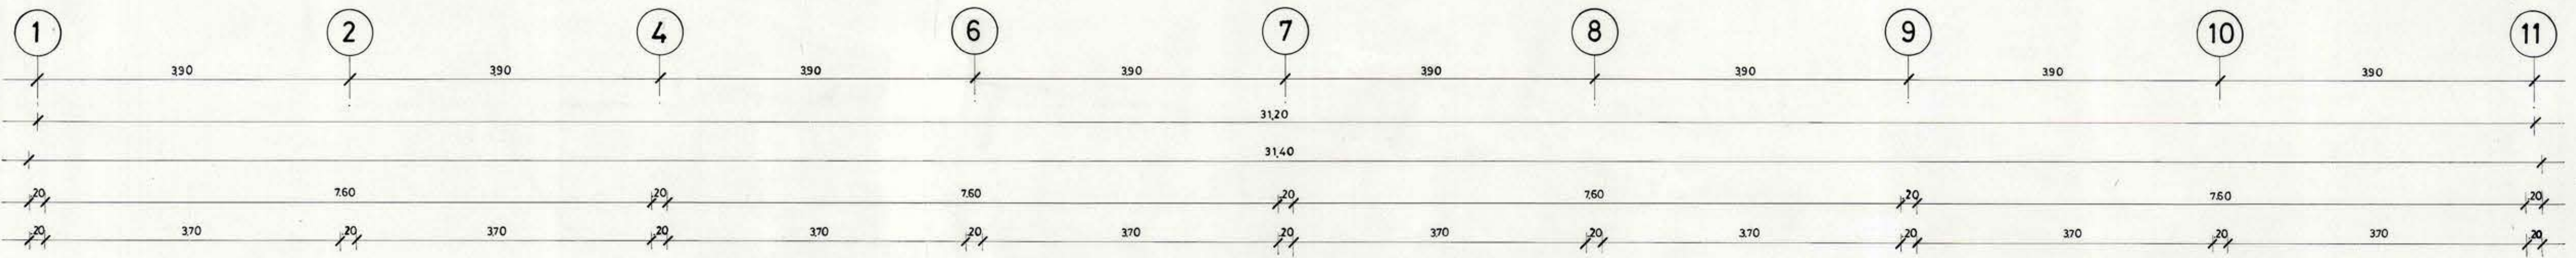


PLANTA
ESC. 1:50

SIMBOLOGIA.
[Symbol] CELLOSA VENTILACION
[Symbol] BAY. BALDOSA MICROVIDRADA
[Symbol] SF. SUPER FLENT
[Symbol] PC. PASTELON CEMENTO
[Symbol] RA. RADIER APINADO.

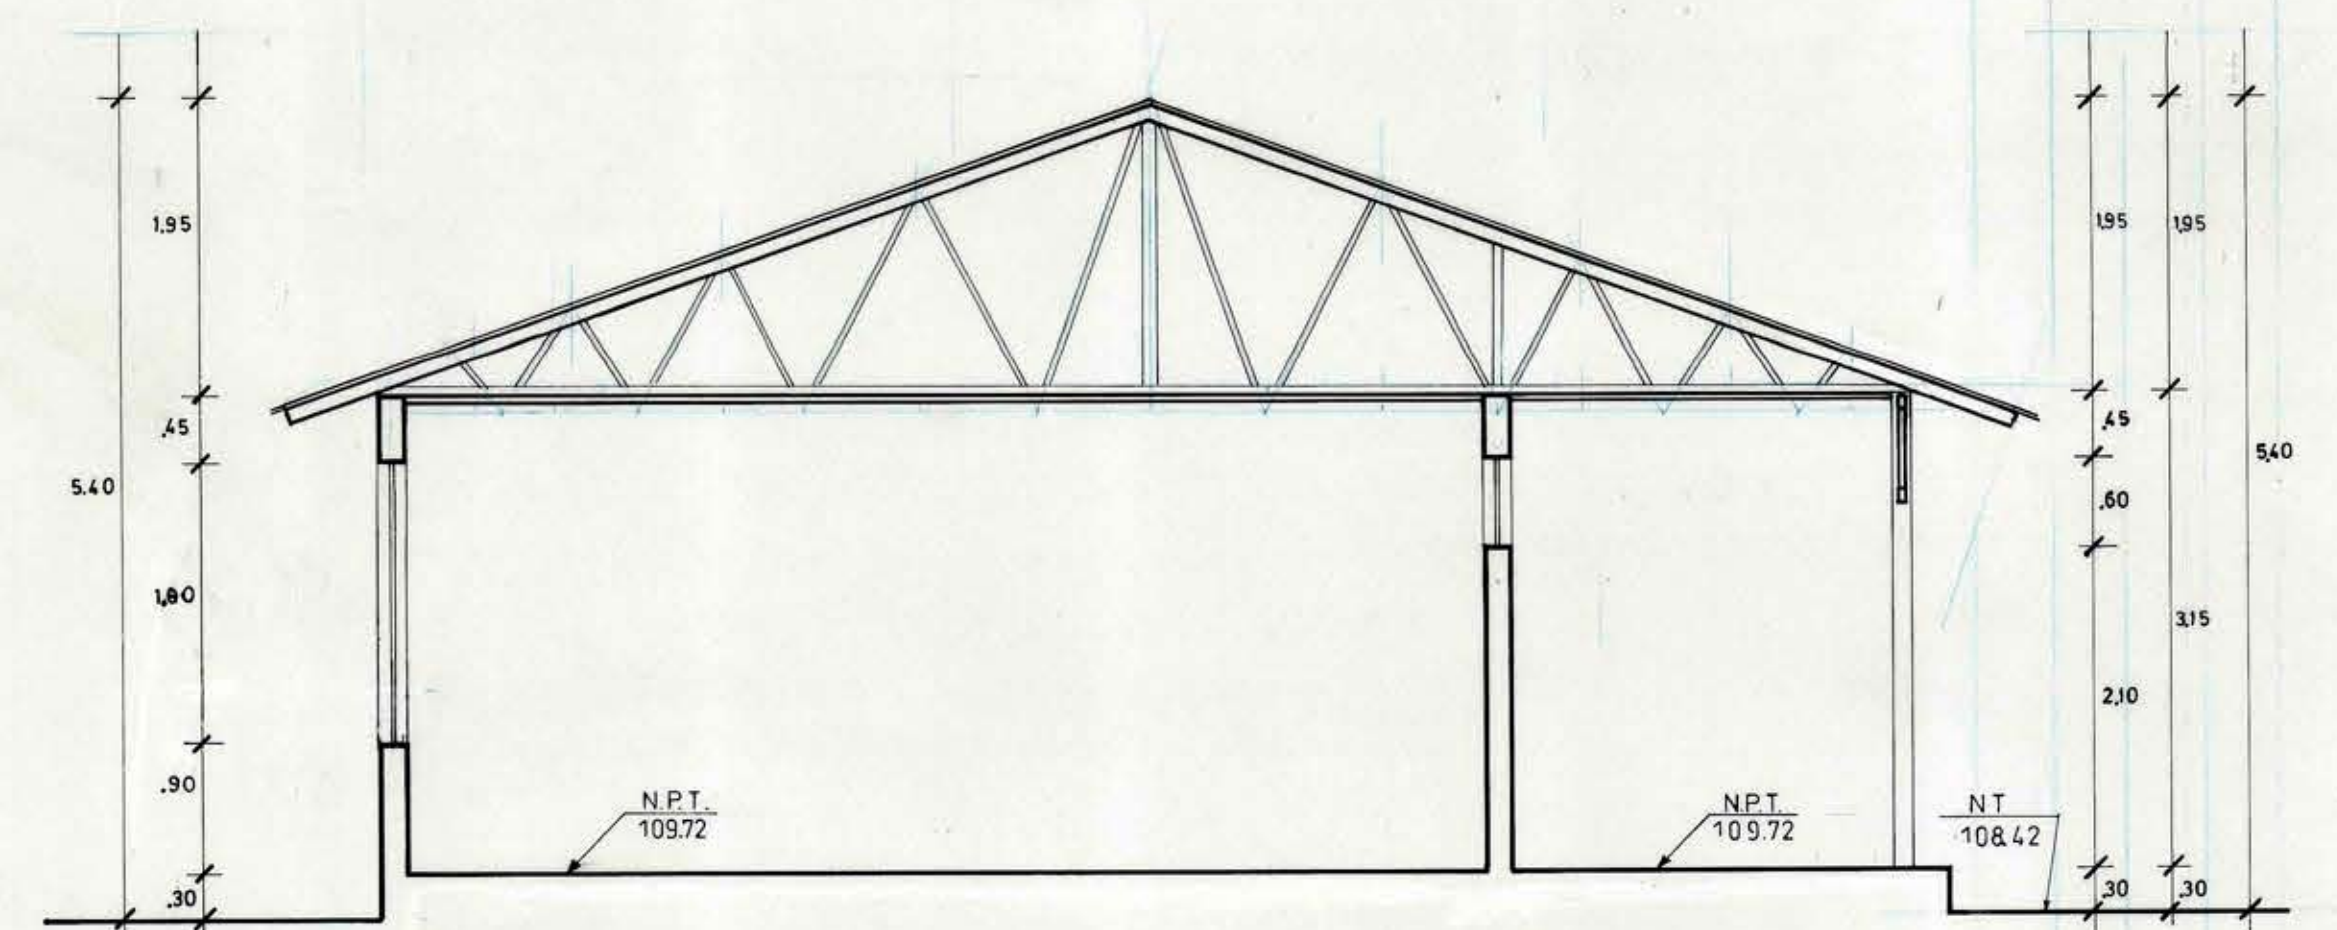

CORTE A - A
ESC. 1:50

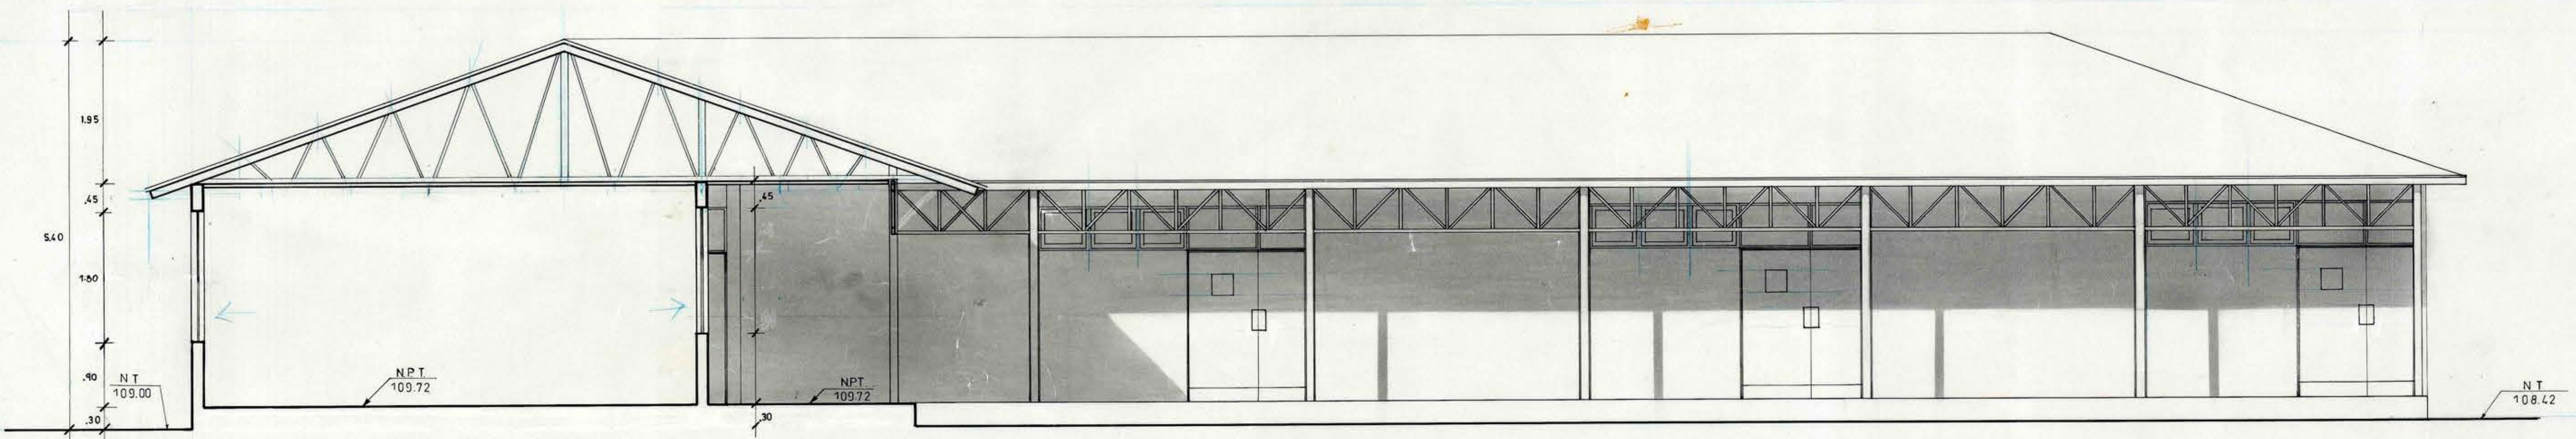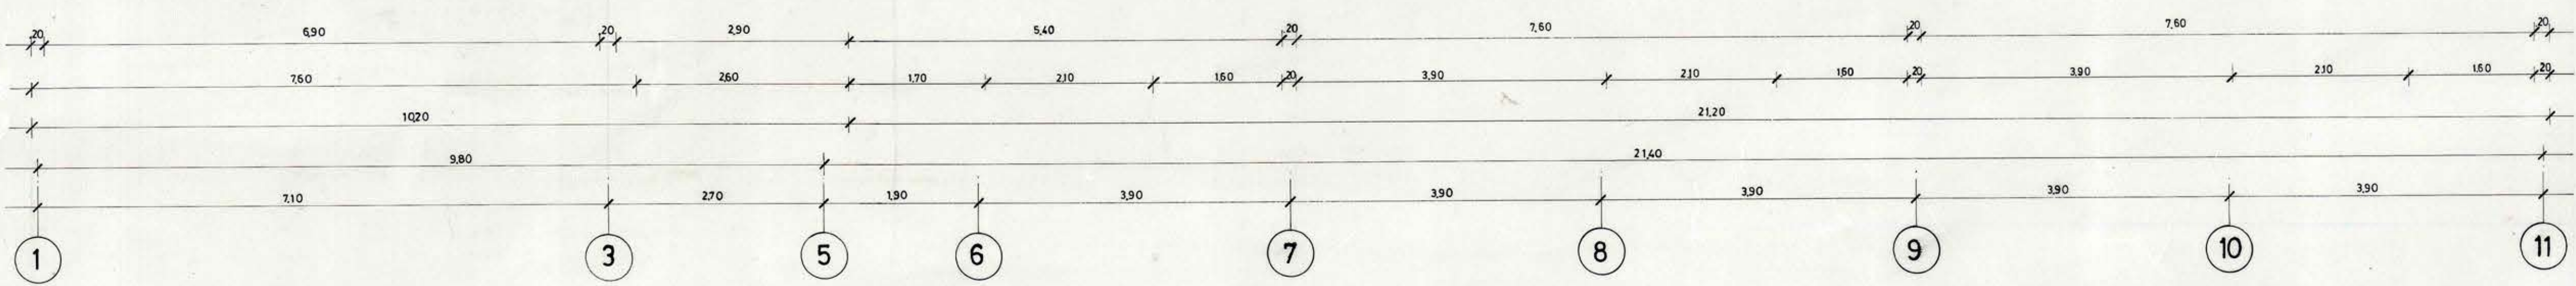

CORTE B - B
ESC. 1:50

GOBIERNO REGIONAL VI REGION			
OBRA: ESCUELA CONCENTRACION RURAL PUENTE NEGRO			
ARQUITECTO: [Signature]	INGENIERO CIVIL: ARTURO CORE HATTA		
LAMINA N°: 2	REGION: VI REGION		
CONTENIDO: PLANTA CORTES	PROVINCIA: COLCHAGUA		
	COMUNA: SAN FERNANDO		
ESCALA: 1:50	FECHA: DICIEMBRE 1997	DIBUJO: Mario Ahumada C.	