


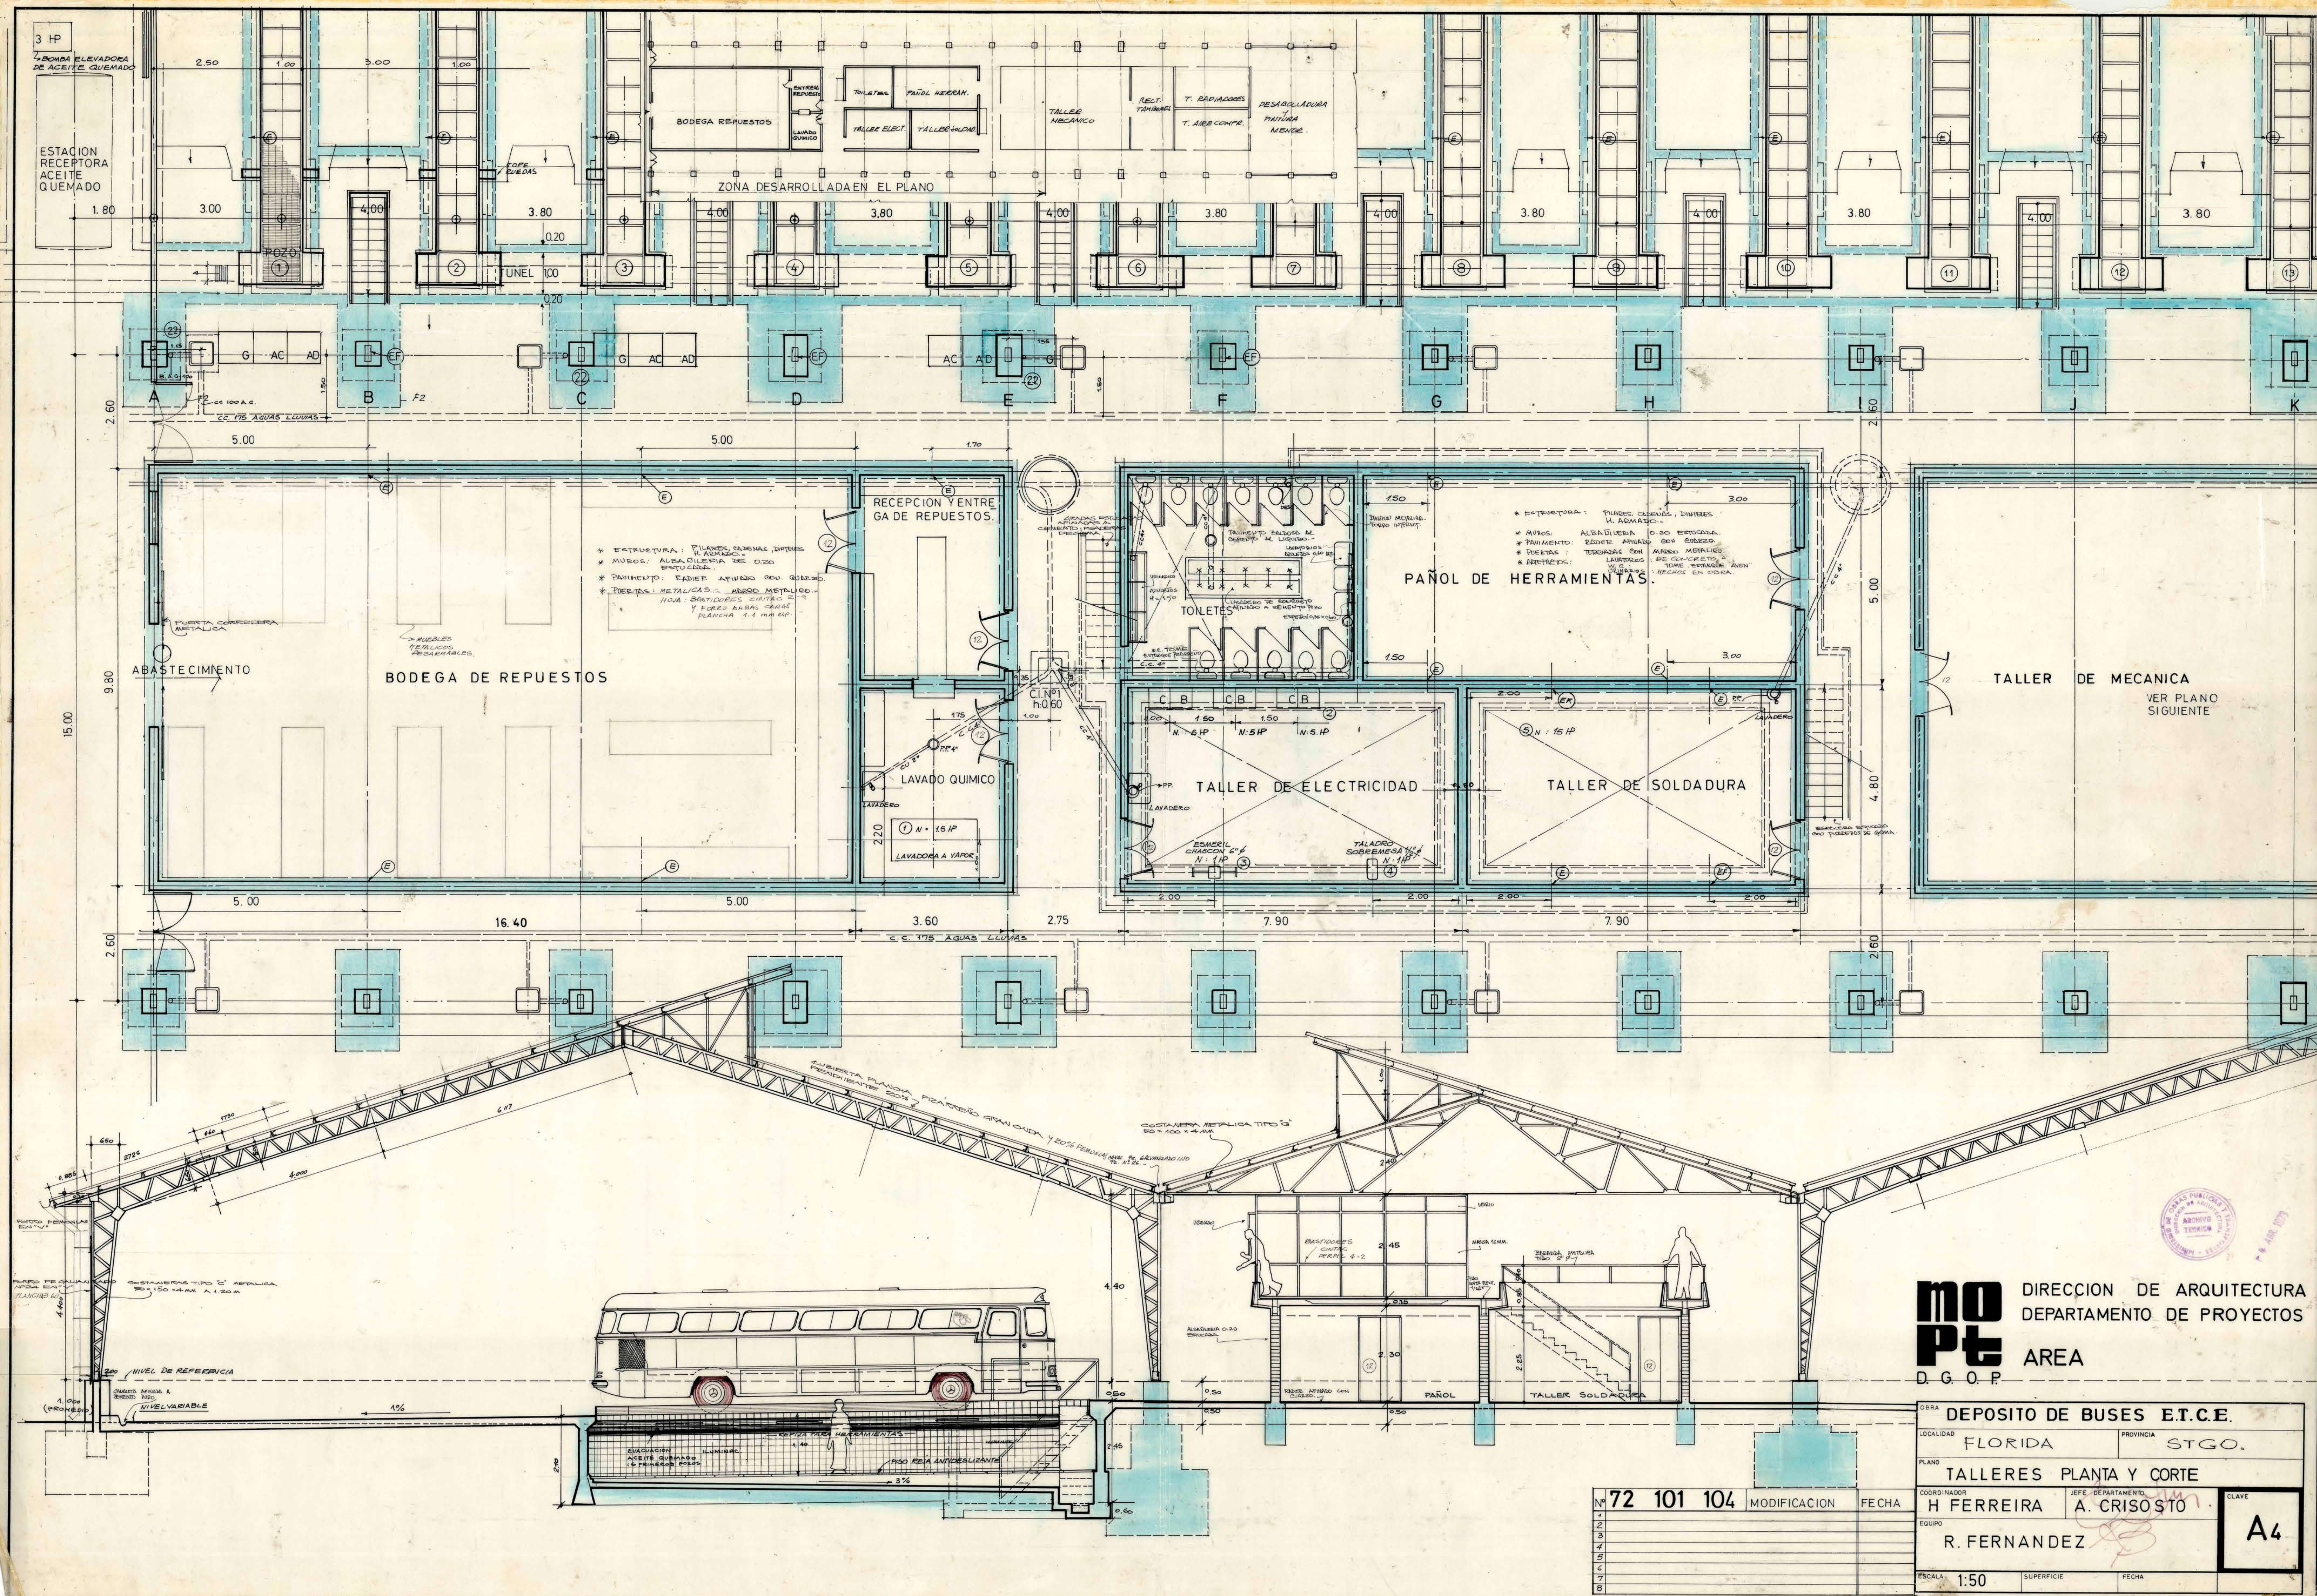

mo
pt
DIRECCION DE ARQUITECTURA
DEPARTAMENTO DE PROYECTOS
AREA
D. G. O. P.

OBRA		DEPOSITO DE BUSES E.T.C.E.	
LOCALIDAD		FLORIDA	PROVINCIA STGO.
PLANO		TALLERES PLANTA Y CORTE	
COORDINADOR		H FERREIRA	A. CRISTO
EQUIPO		R. FERNANDEZ	
ESCALA		1:50	SUPERFICIE
FECHA			

Nº	72	101	104	MODIFICACION	FECHA
1					
2					
3					
4					
5					
6					
7					
8					

A4