



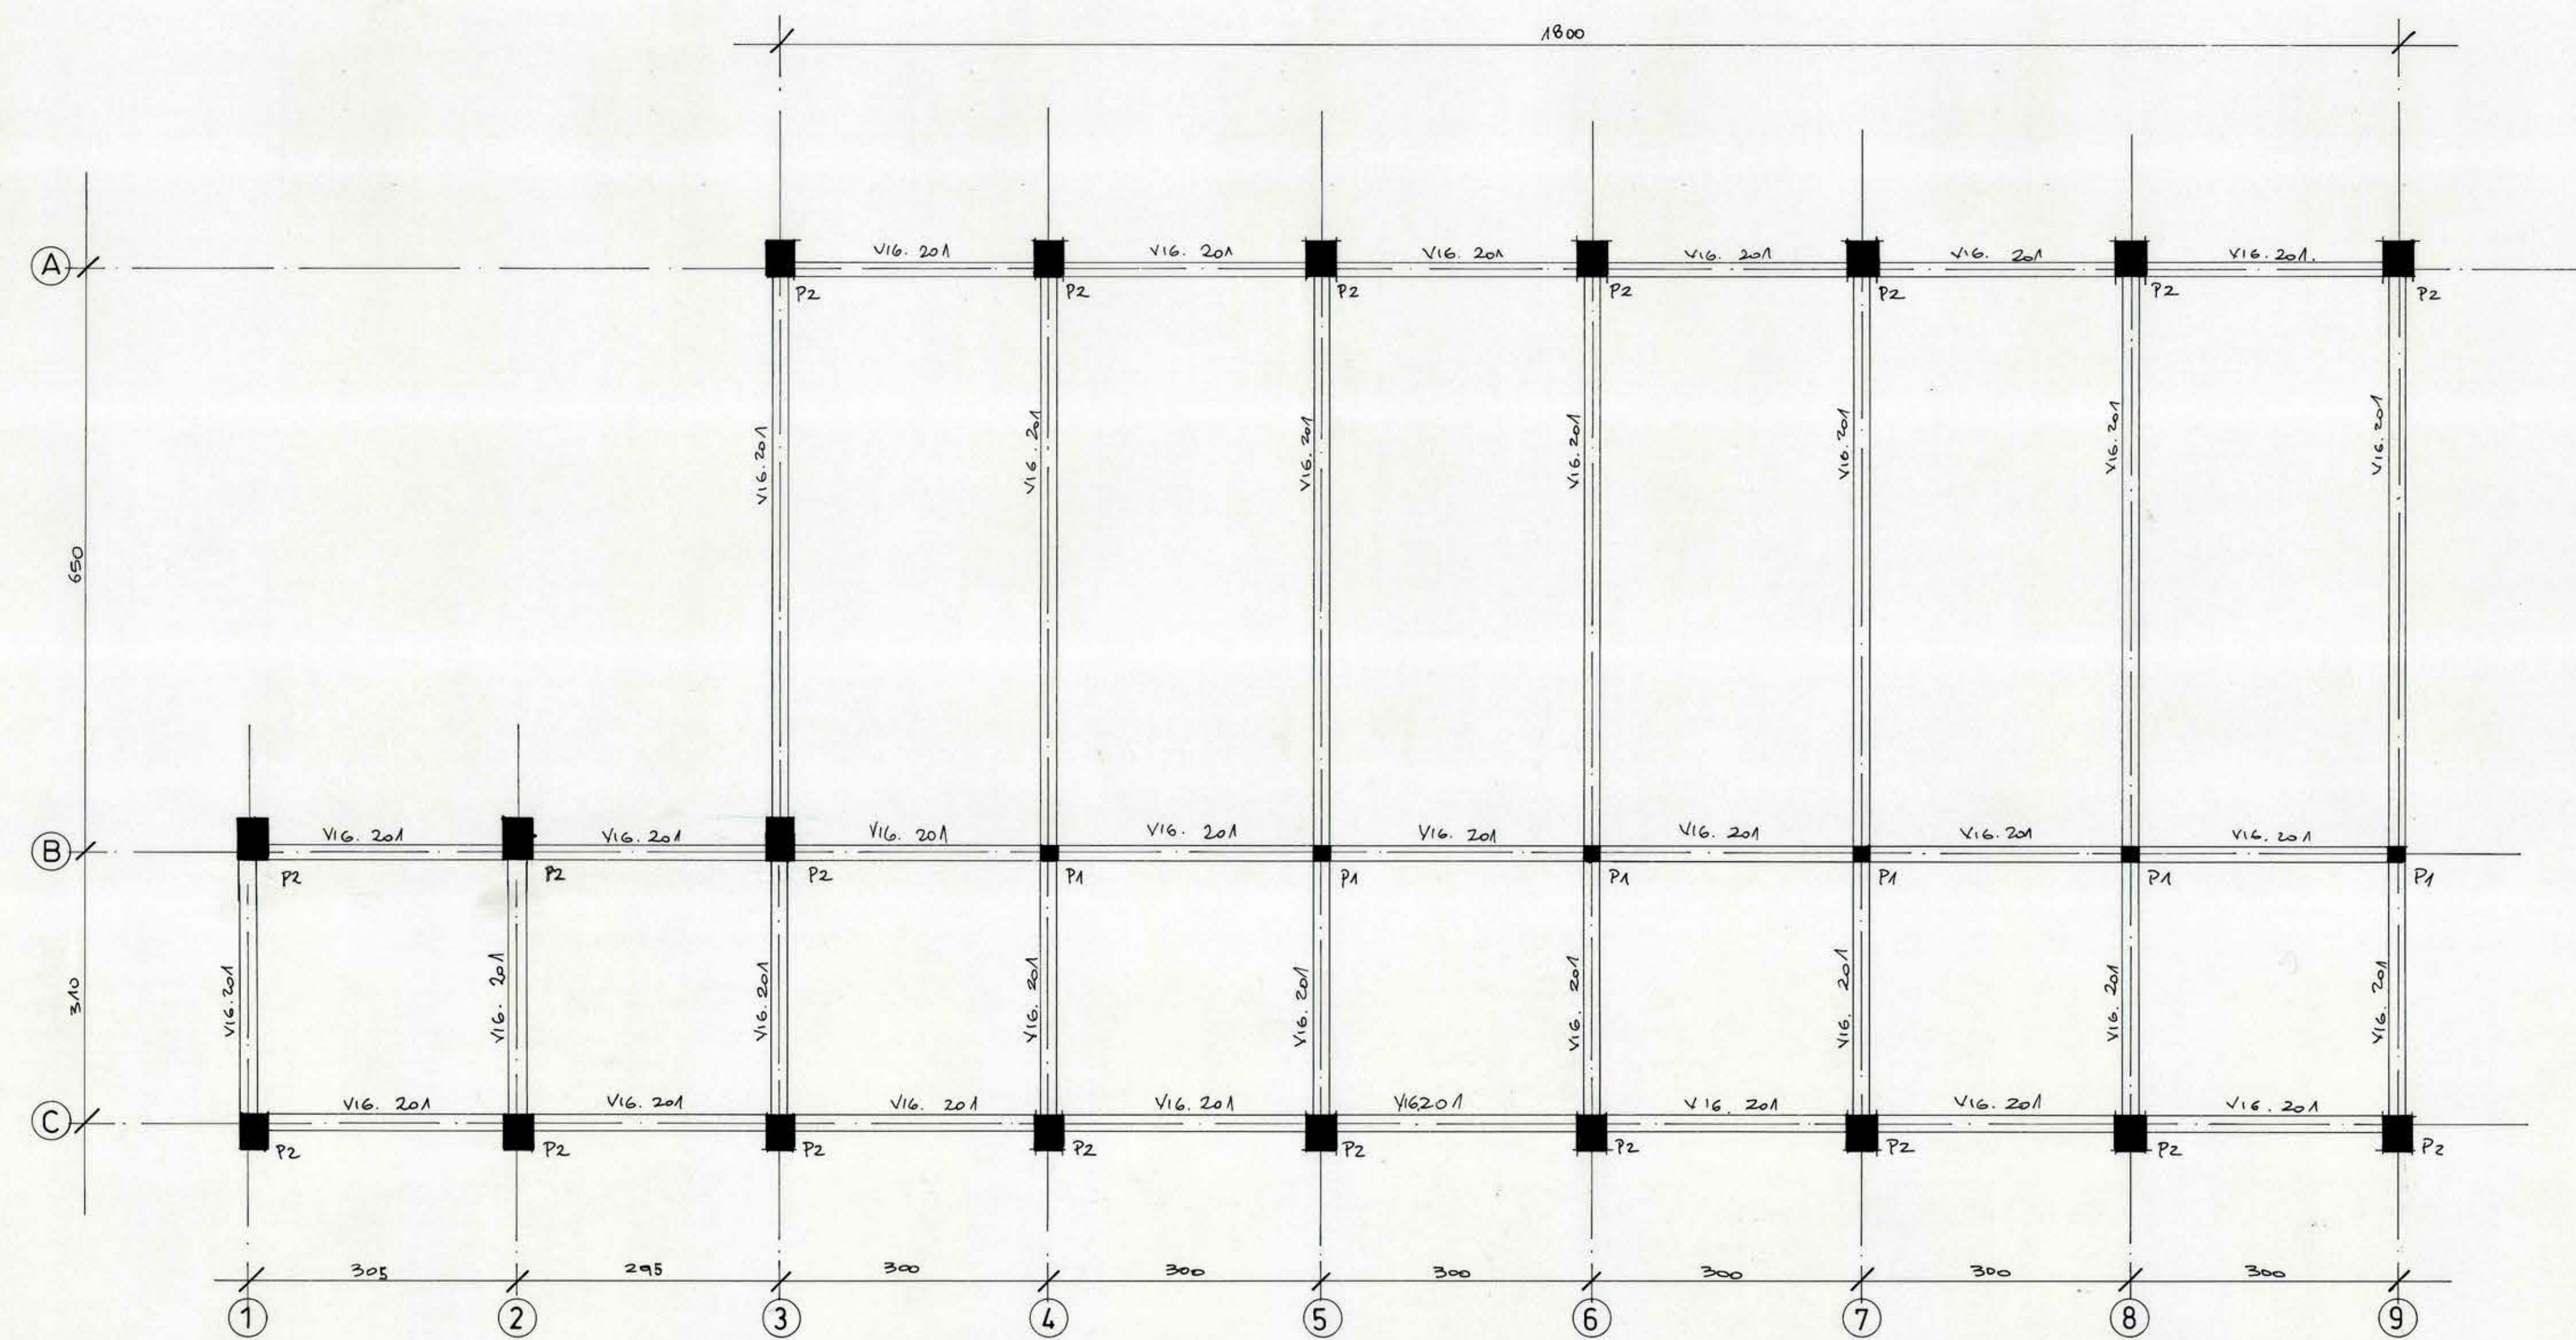


PLANTA DE ESTRUCTURAS 2º PISO.

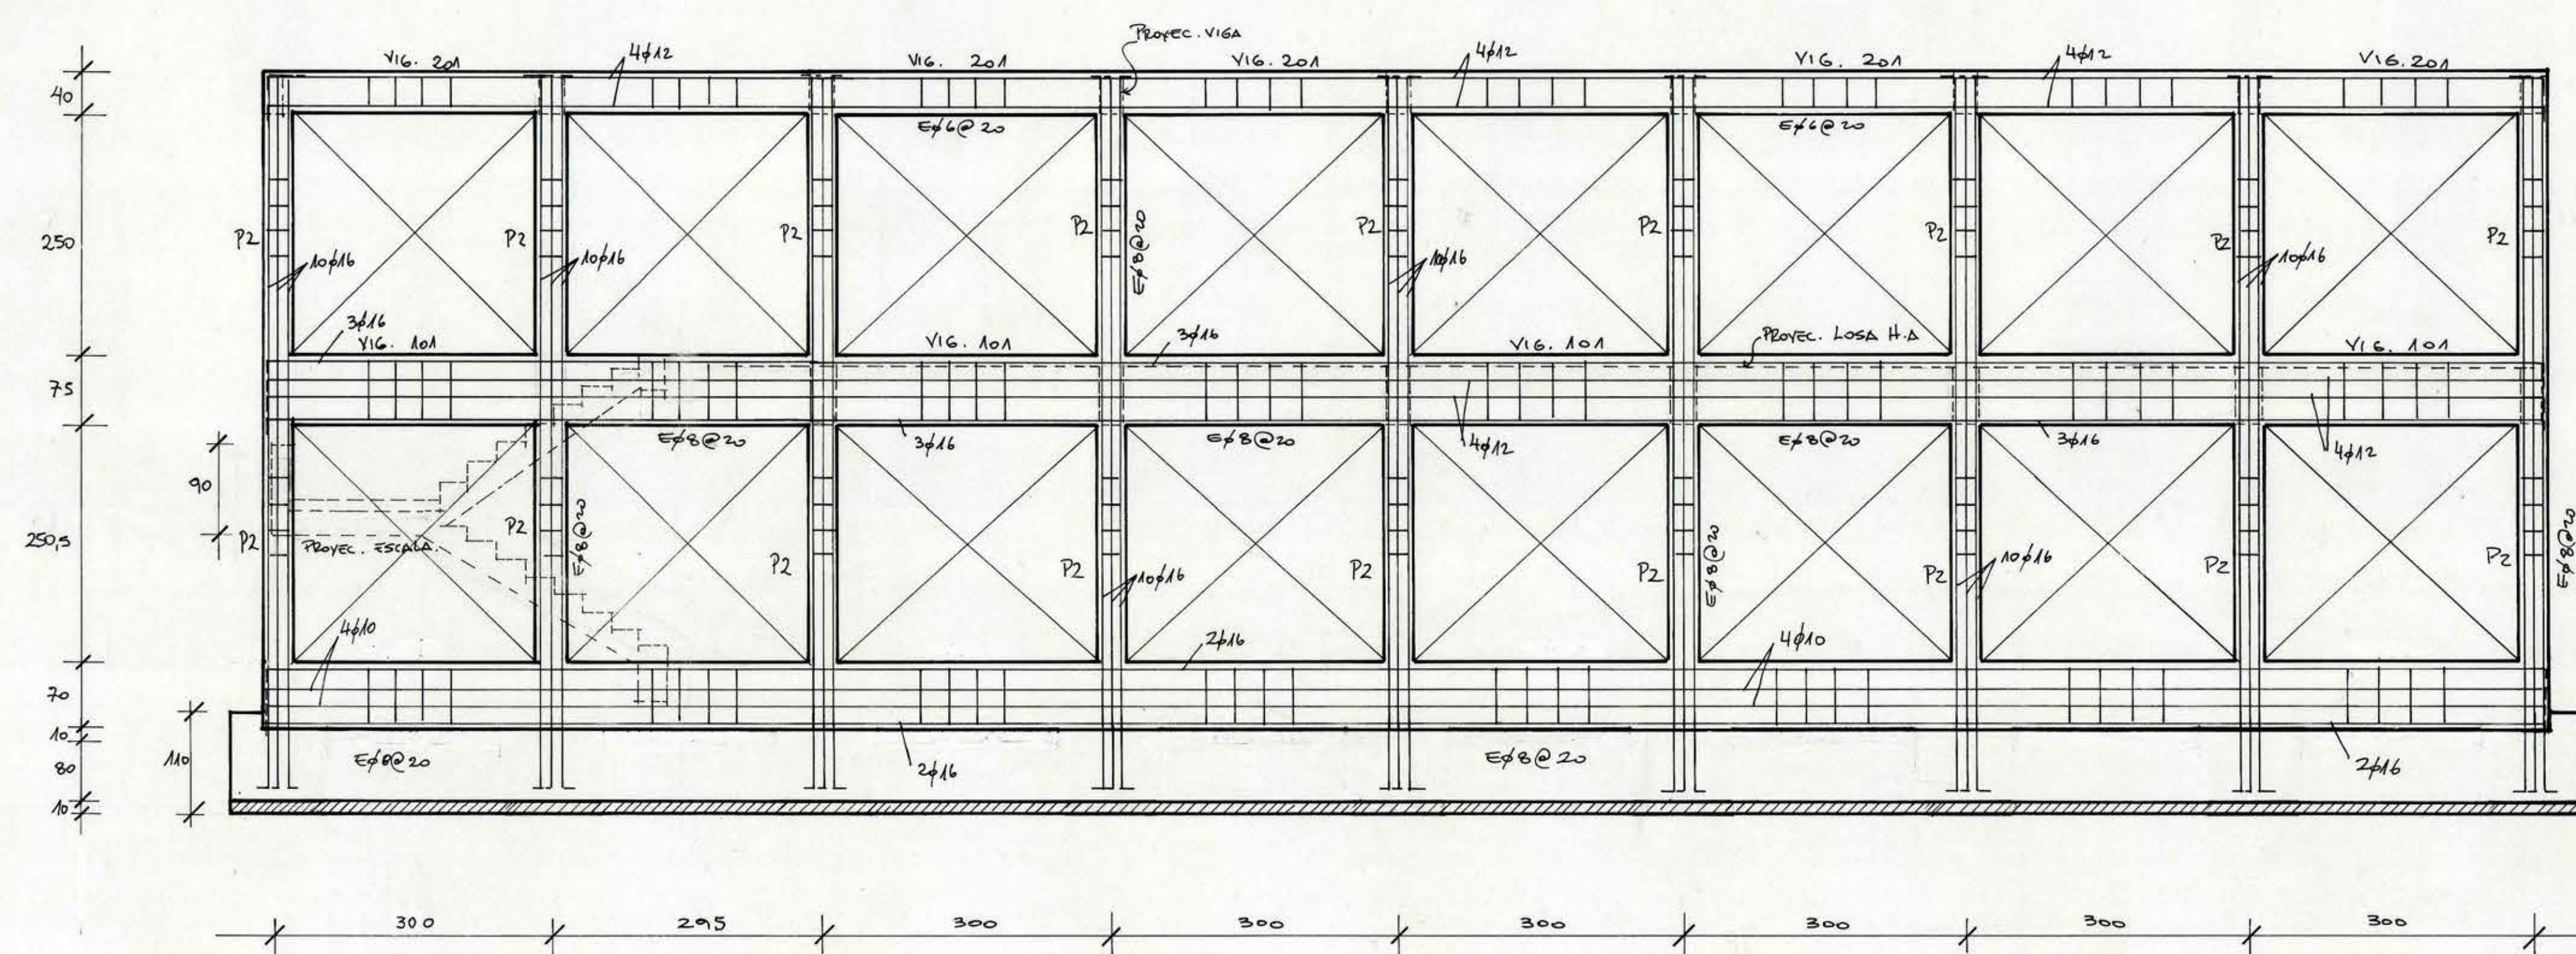



ELEVACION EJE C.

AMPLIACION SALAS


ESC. 1:50

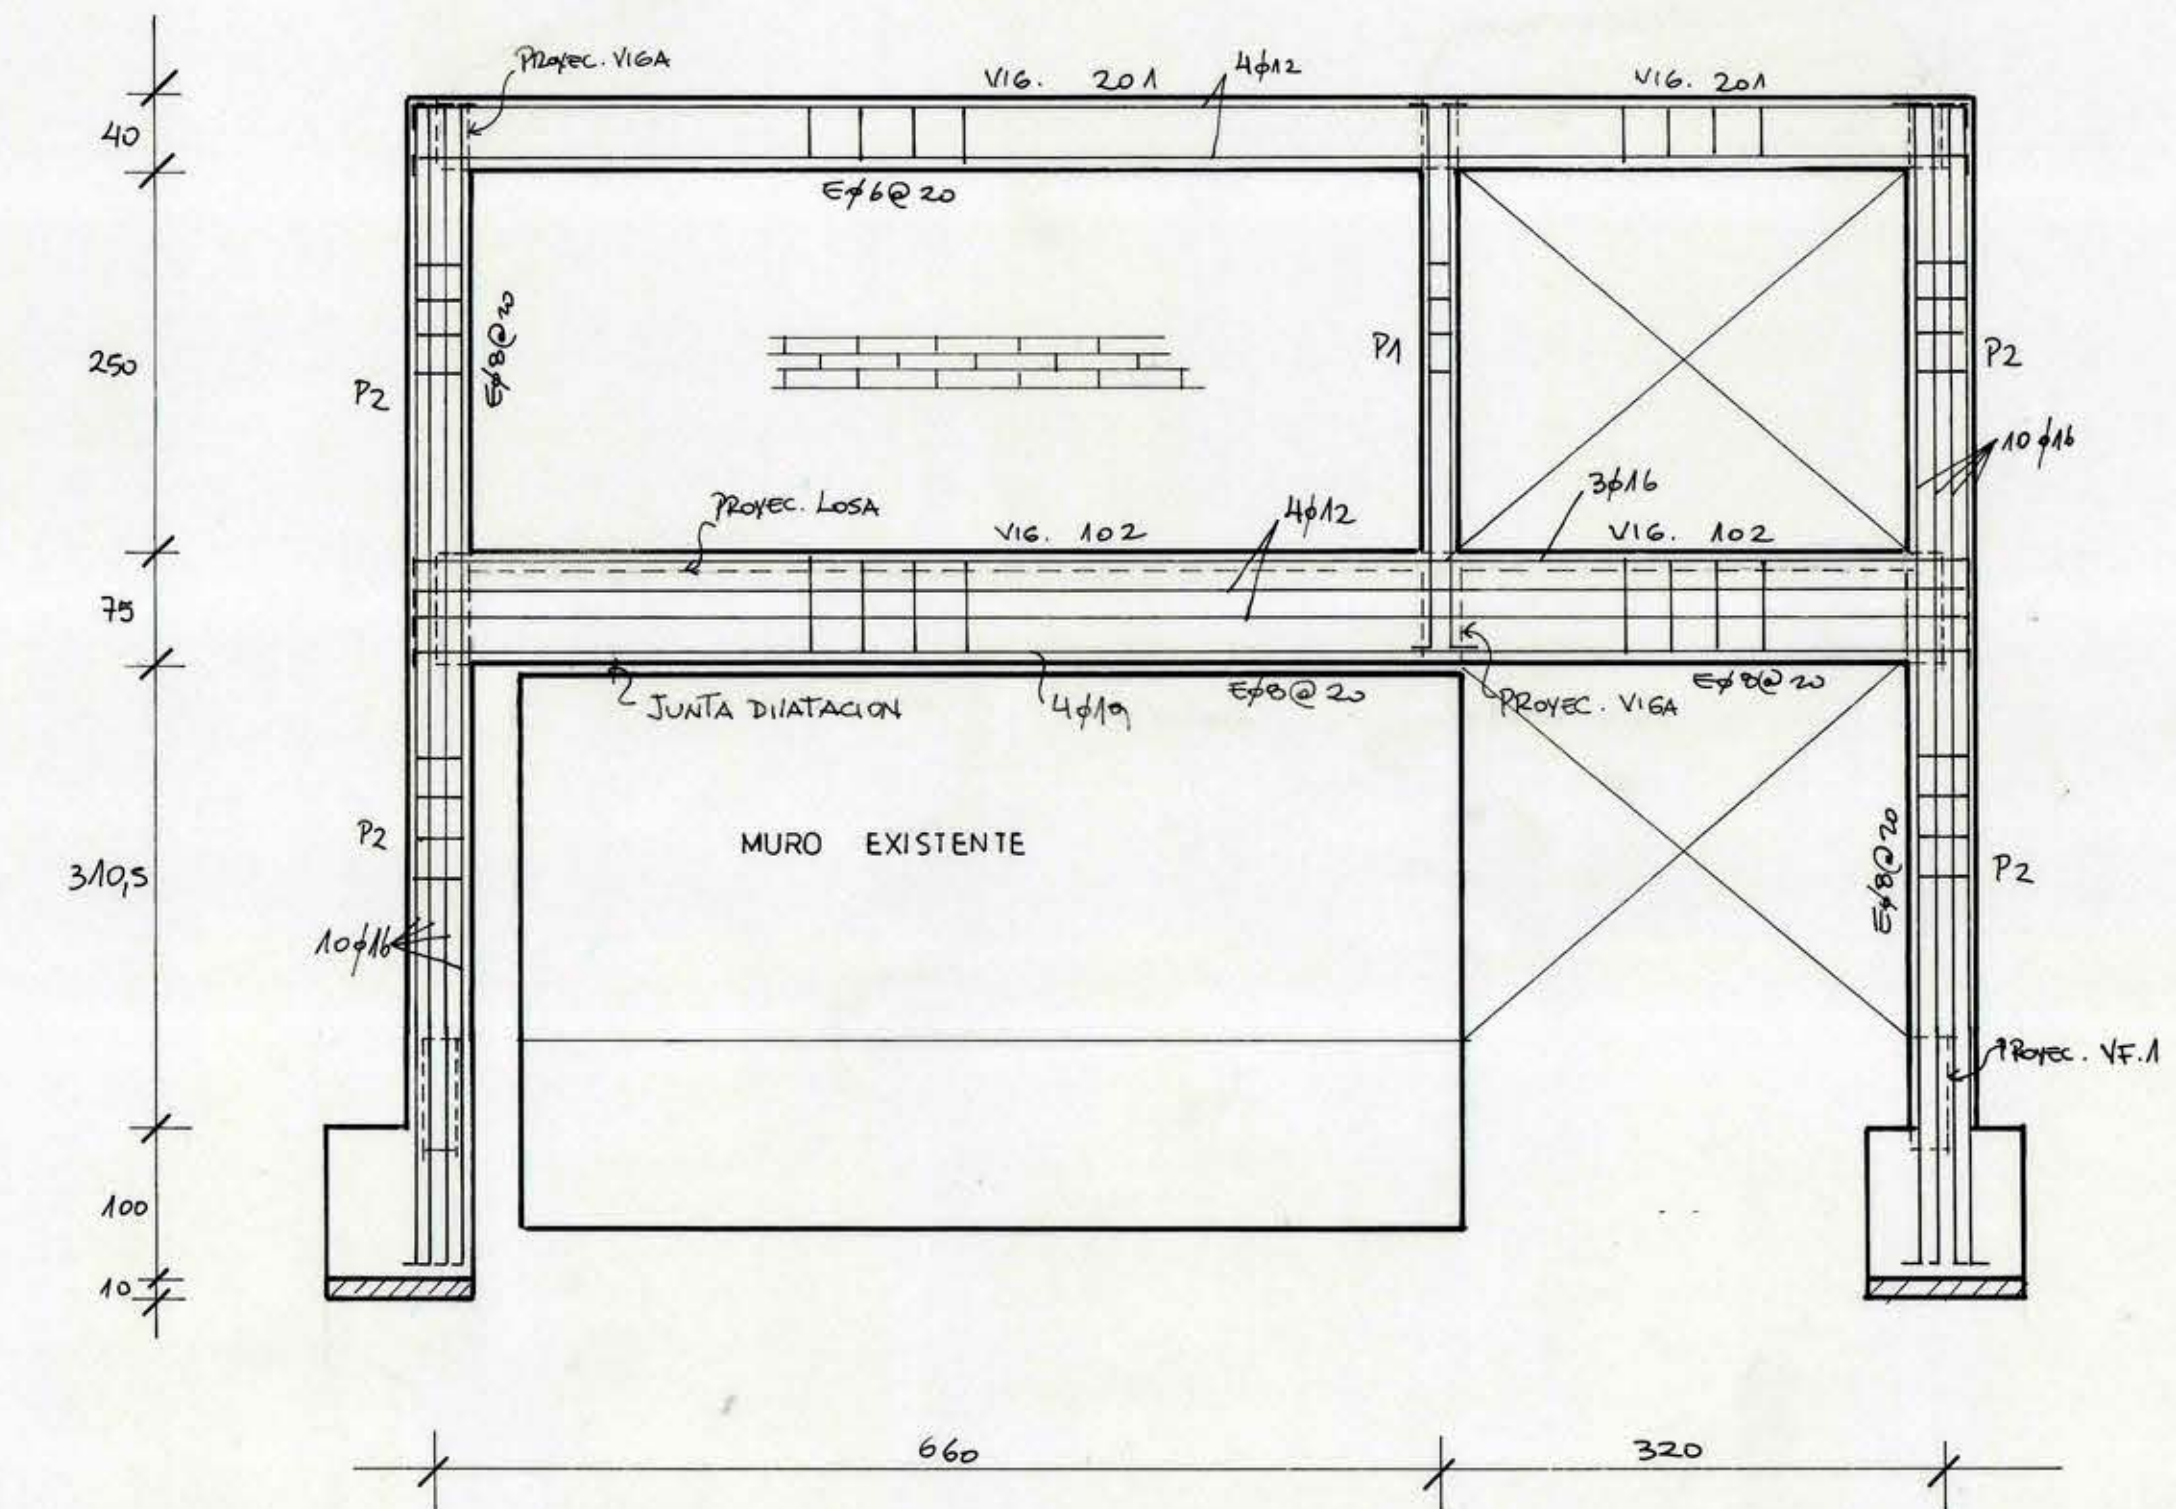


ELEVACION EJE 7.

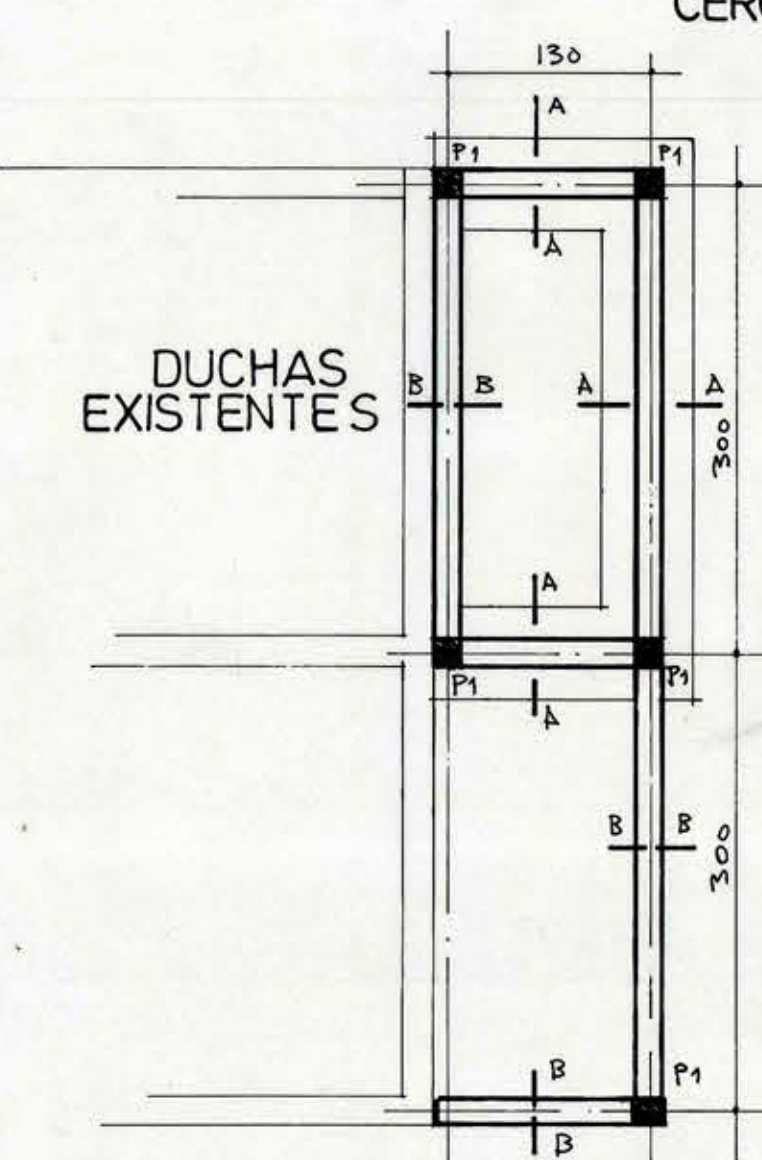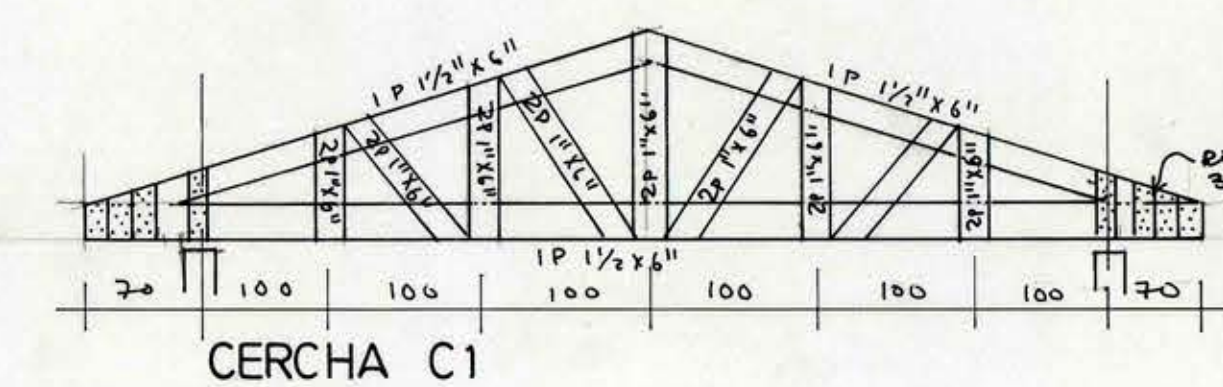



PLANTA FUND.
AMPLIACION SS.HH. PER. SERV.

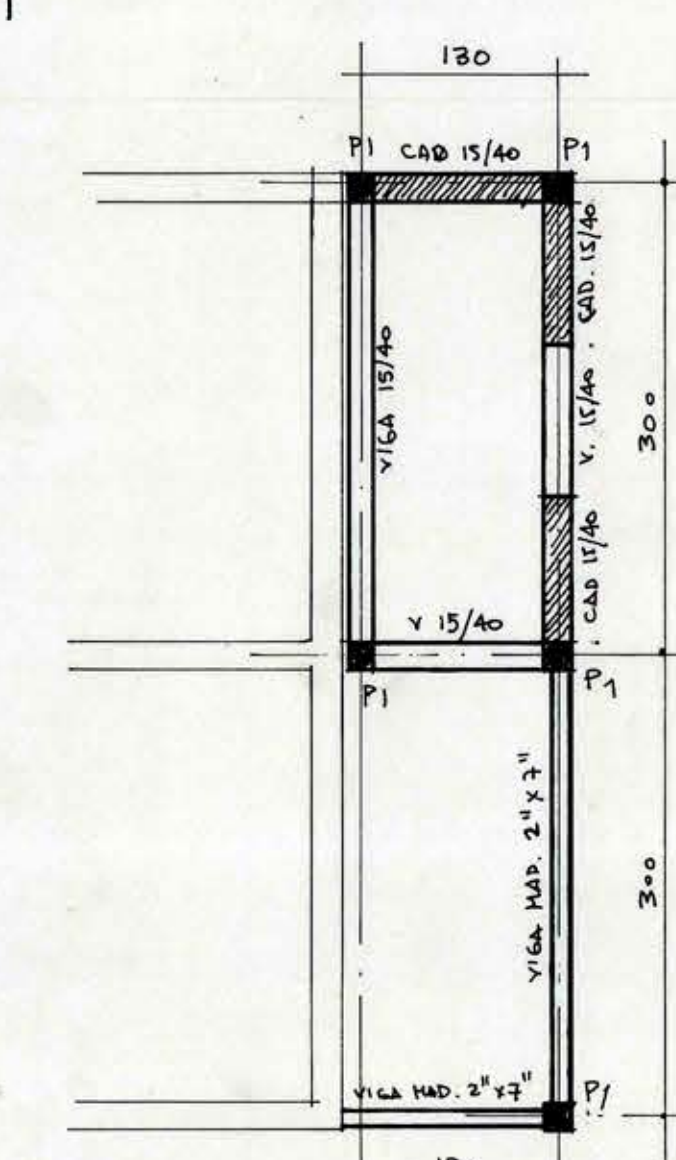

PLANTA ESTR.

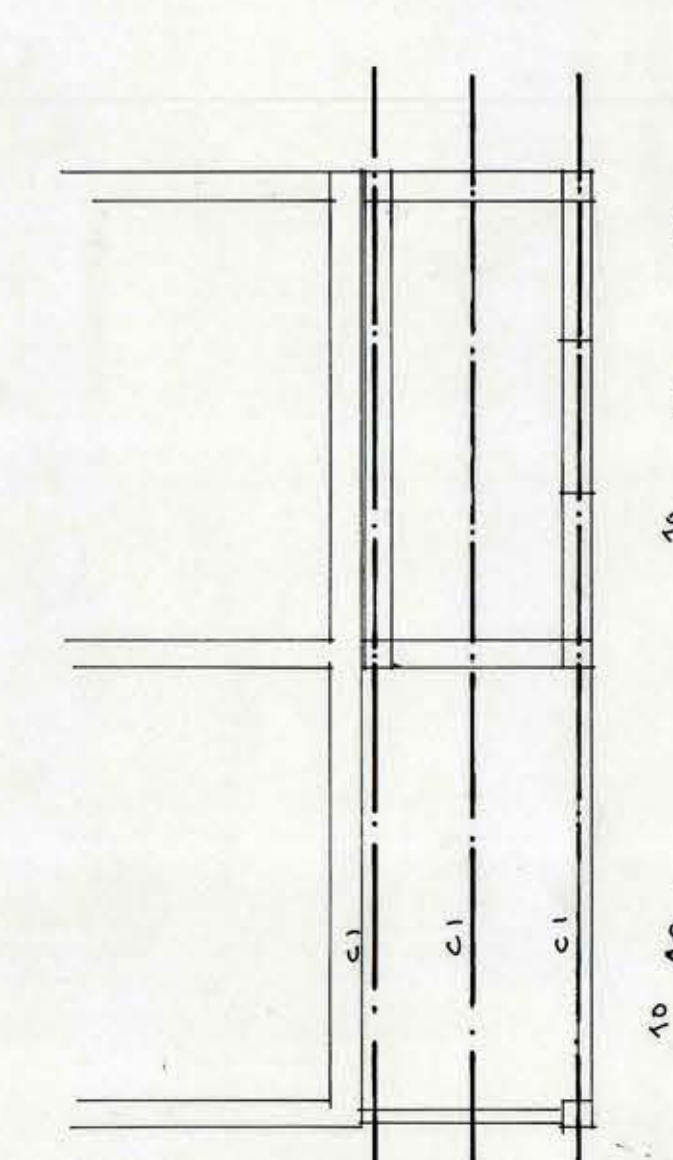

PTA. ESTR. TECHUMBRE

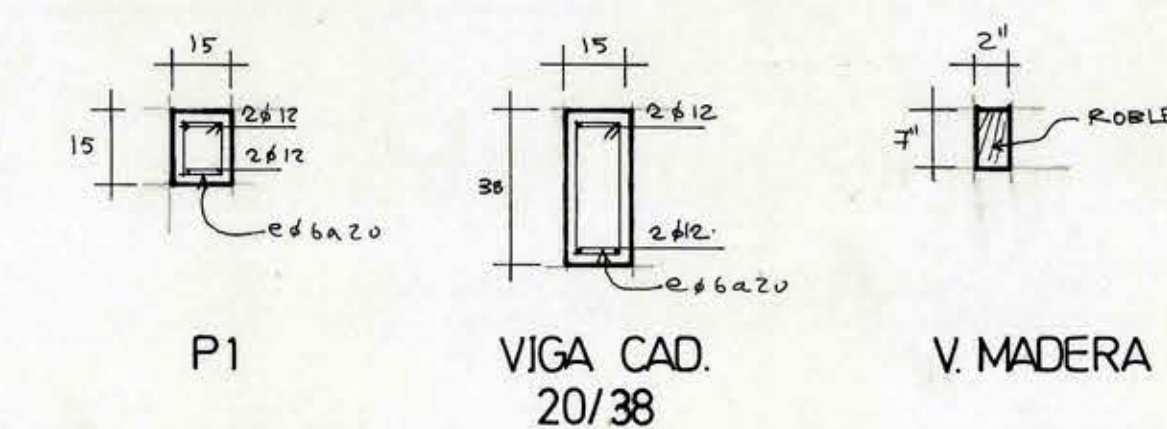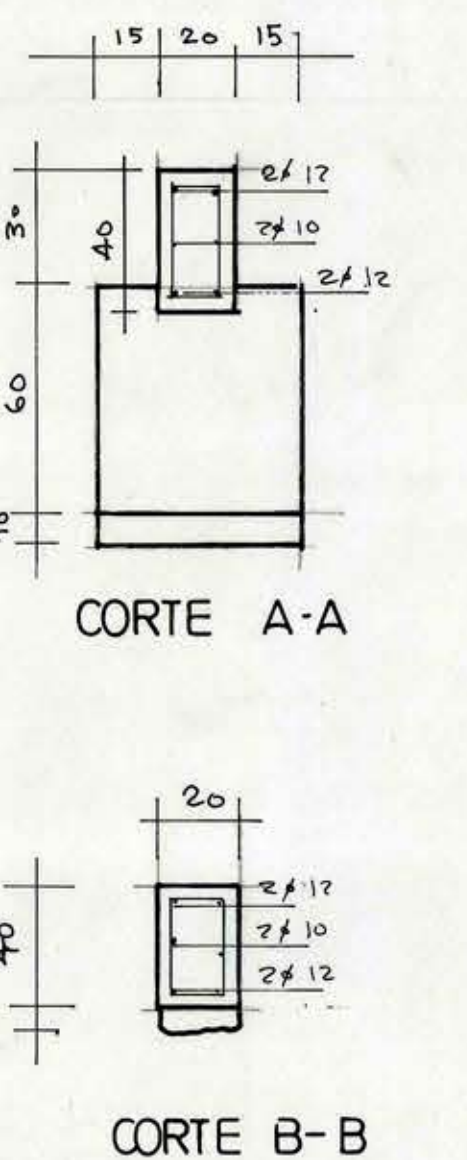

AMPLIACION S.S.H.H. PERS. SERV.

ESC. 1:50

MOP REGION VI REGION PROVINCIA COLCHAGUA COMUNA LOLOL ARQUITECTO REGIONAL OSCAR E. NOVOA VARGAS ARQUITECTO REGIONAL FRANCISCO HERNANDEZ D. INGENIERO JULIO DE LA RIVA ESCALA		DIRECCION DE ARQUITECTURA OFICINA REGIONAL VI REGION OBRA AMPLIACION LICEO C-33 LOLOL CONTENIDO ESTRUCTURA 2º PISO ELEVACION DE EJES DIBUJO JOSE HERRERA C. FECHA MARZO 99 CLAVE E FORMATO 0.75x1.10 SUPERFICIE LAMINA Nº 2 DE 3 TUBO Nº 70-B	
---	--	--	--