


ELEVACION SUR
ESCALA 1:50



ELEVACION CORTE E-E
ESCALA 1:50

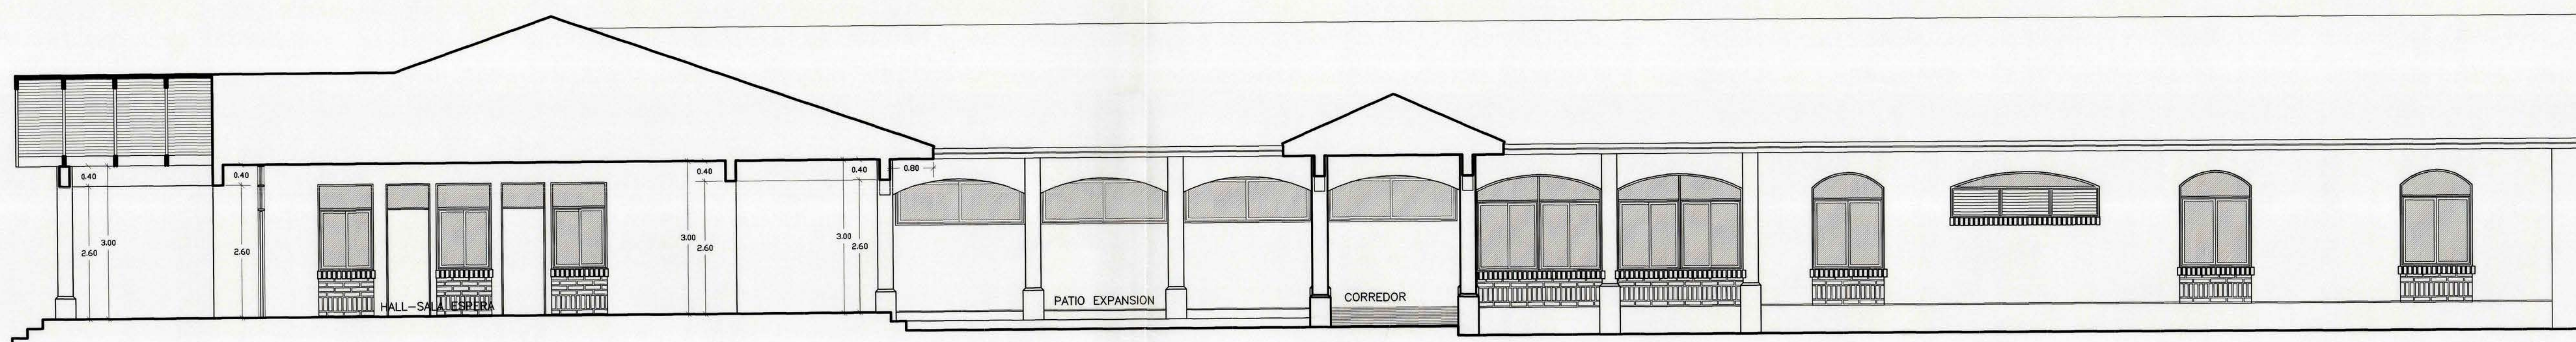

ELEVACION CORTE B-B
ESCALA 1:50

PROPIETARIO:		I. MUNICIPALIDAD DE MARCHIGUE	
REGION VI REGION		OBRA REPOSICION INTERNADO VARONES DE MARCHIGUE	
PROVINCIA C. CARO		CONTENIDO ELEVACION SUR	
COMUNA MARCHIGUE		CORTE ELEVACION B-B, E-E.	
ARQUITECTO REGIONAL		DIBUJO AUTOCAD R-14 OBSERVACIONES	
OSCAR E. NOVOA VARGAS		GUIDO SILVA P.	
ARQTO. JEFE U. PROYECTOS		FECHA SEPT. 2001	
FRANCISCO HERNANDEZ DIAZ		CLAVE A	
ARQUITECTO PATROCINANTE		FORMATO 75x 110	
DIRECCION DE ARQUITECTURA MOP		SUPERFICIE INTERNA 325.50	
DESARROLLADO		TOTAL 136.10	
ESCALA 1:50		7 DE 18	
		TUBO Nº 305	