



ELEVACION PRINCIPAL ACCESO
ESCALA 1:50

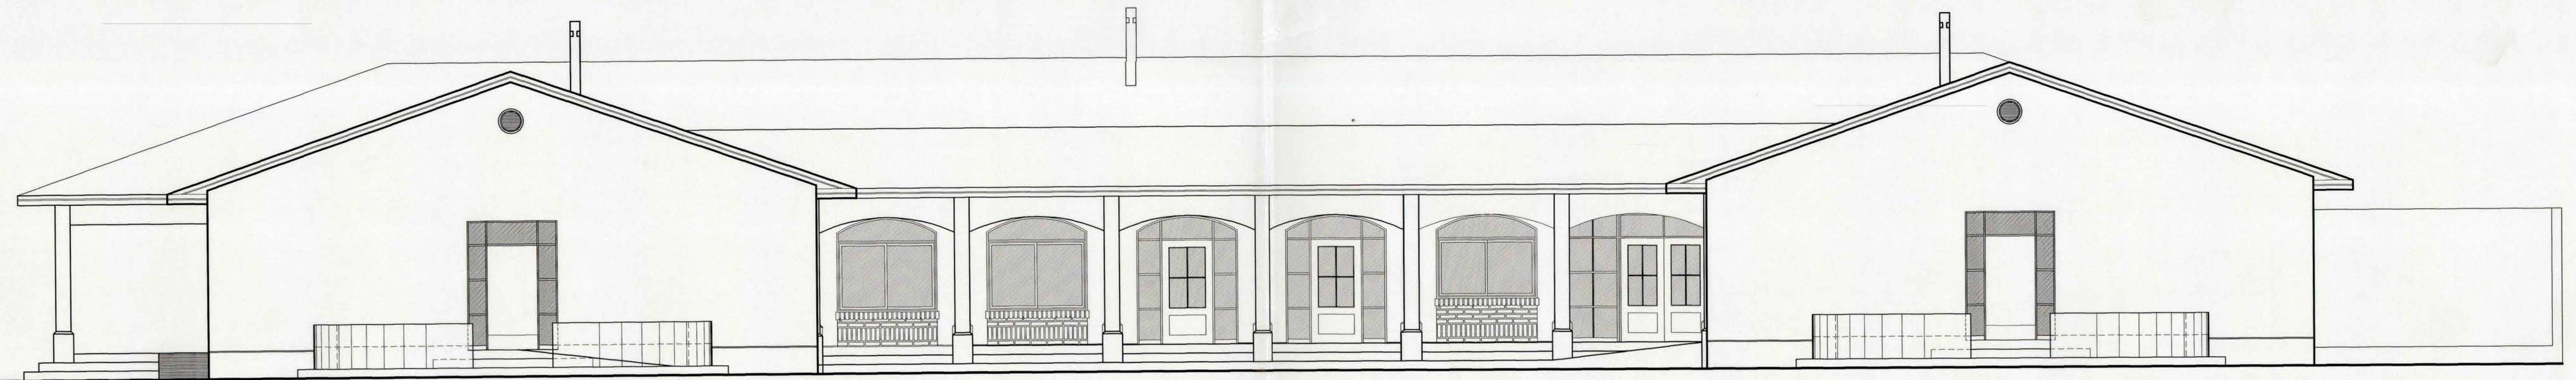

ELEVACION PONIENTE
ESCALA 1:50

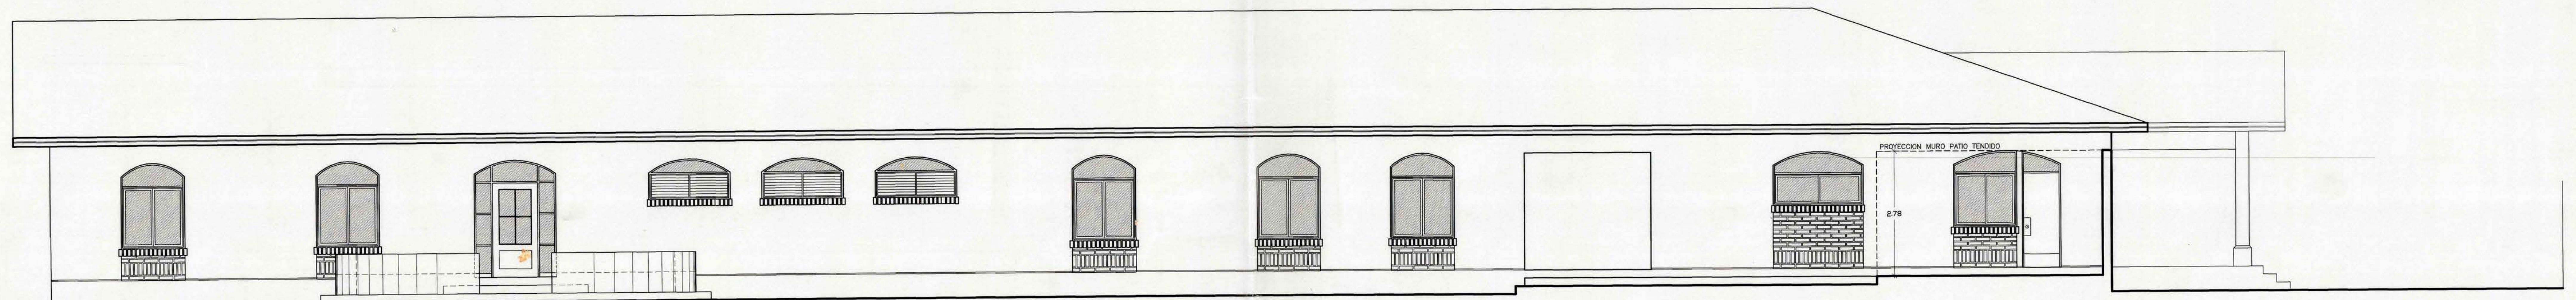

ELEVACION NORTE
ESCALA 1:50

PROPIETARIO :		I. MUNICIPALIDAD DE MARCHIGUE	
REGION VI REGION		DIRECCION DE ARQUITECTURA	
PROVINCIA C. CARO		OFICINA REGIONAL VI REGION	
COMUNA MARCHIGUE		REPOSICION INTERNADO	
ARQUITECTO REGIONAL		VARONES DE MARCHIGUE	
OSCAR E. NOVOA VARGAS		ELEVACION PRINCIPAL ACCESO	
ARQUITECTO PATROCINANTE		ELEVACION NORTE-PONIENTE	
DIRECCION DE ARQUITECTURA MOP		OBSERVACIONES	
ESCALA 1:50		LUBO Nº 305	