
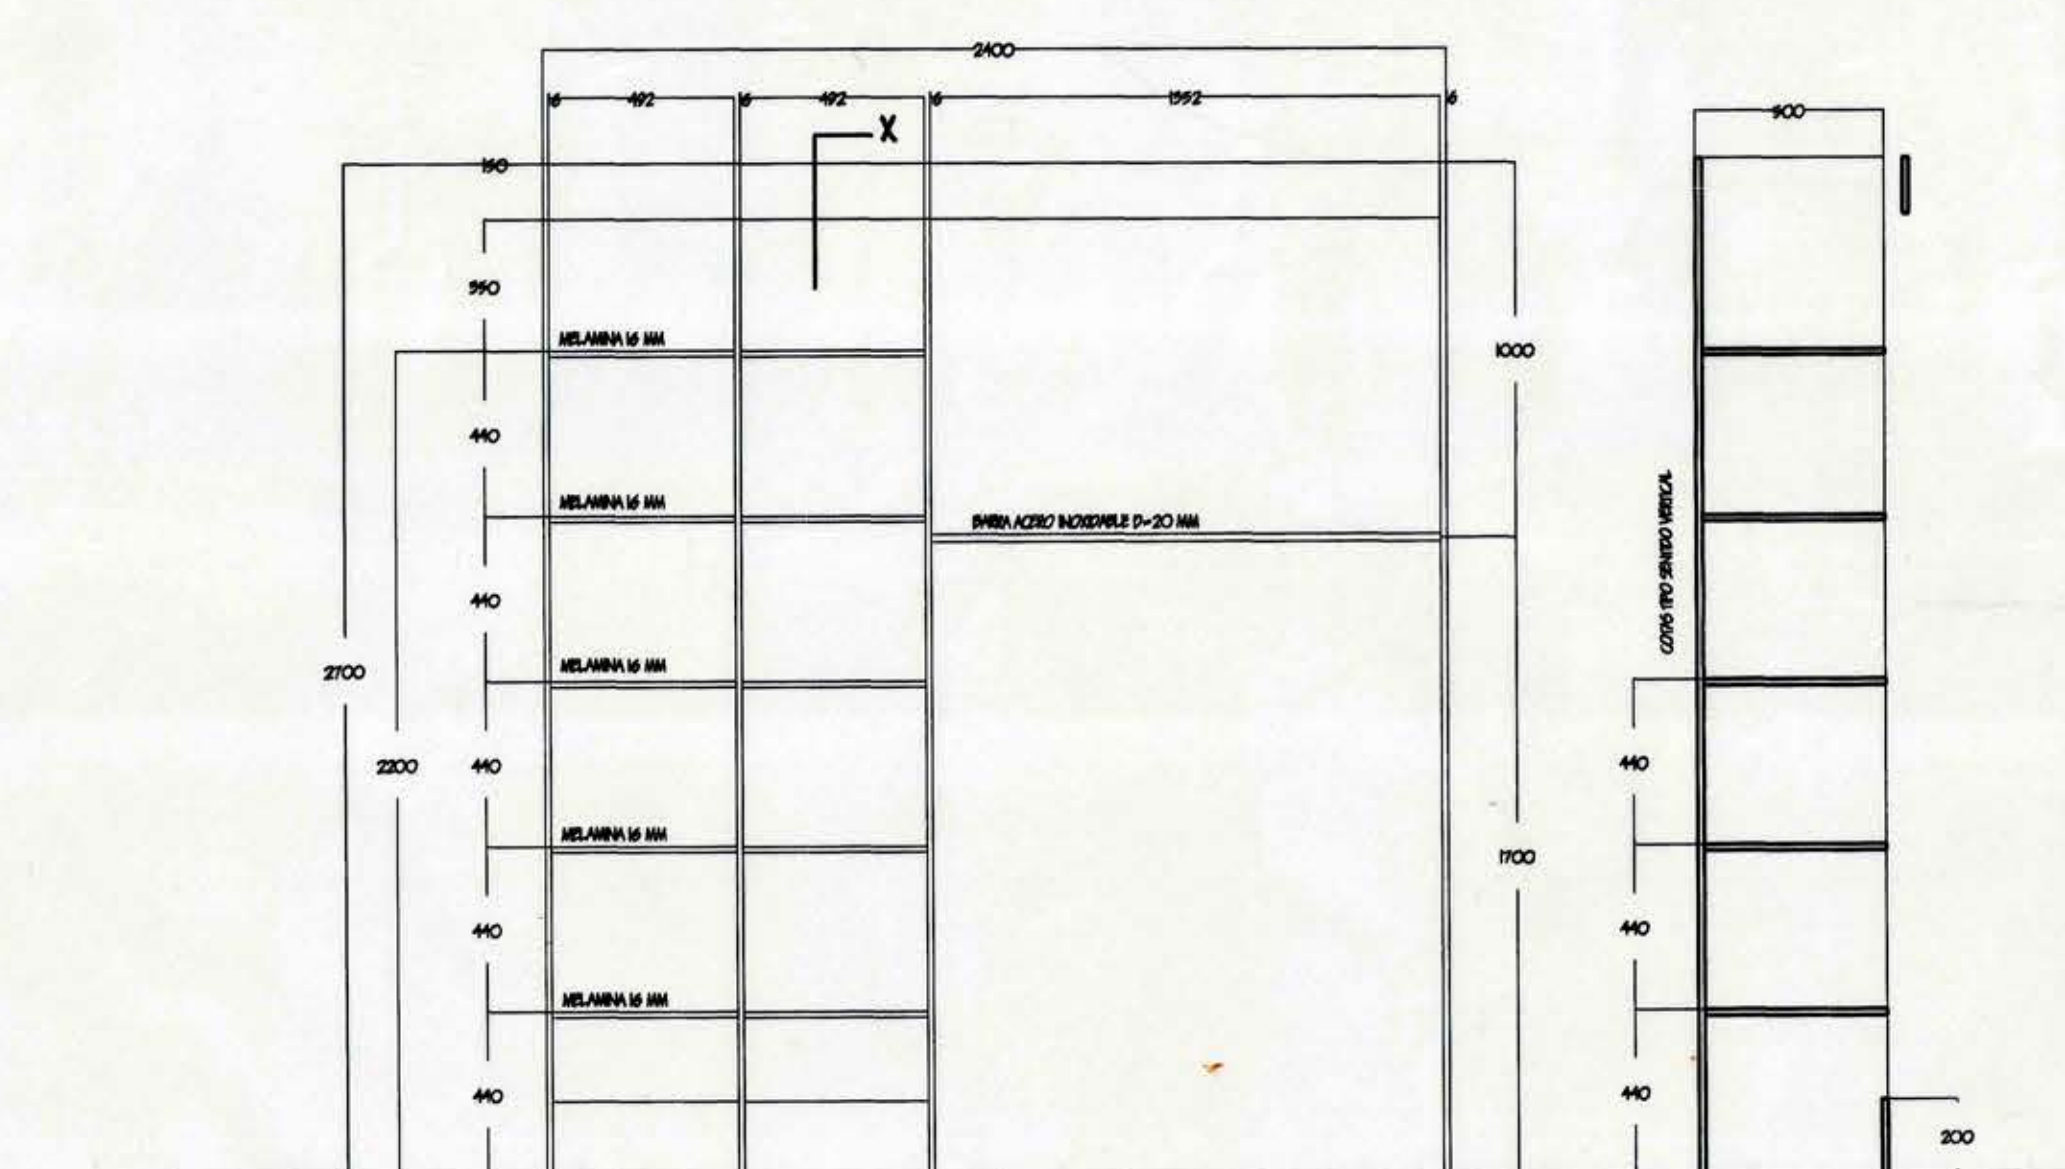
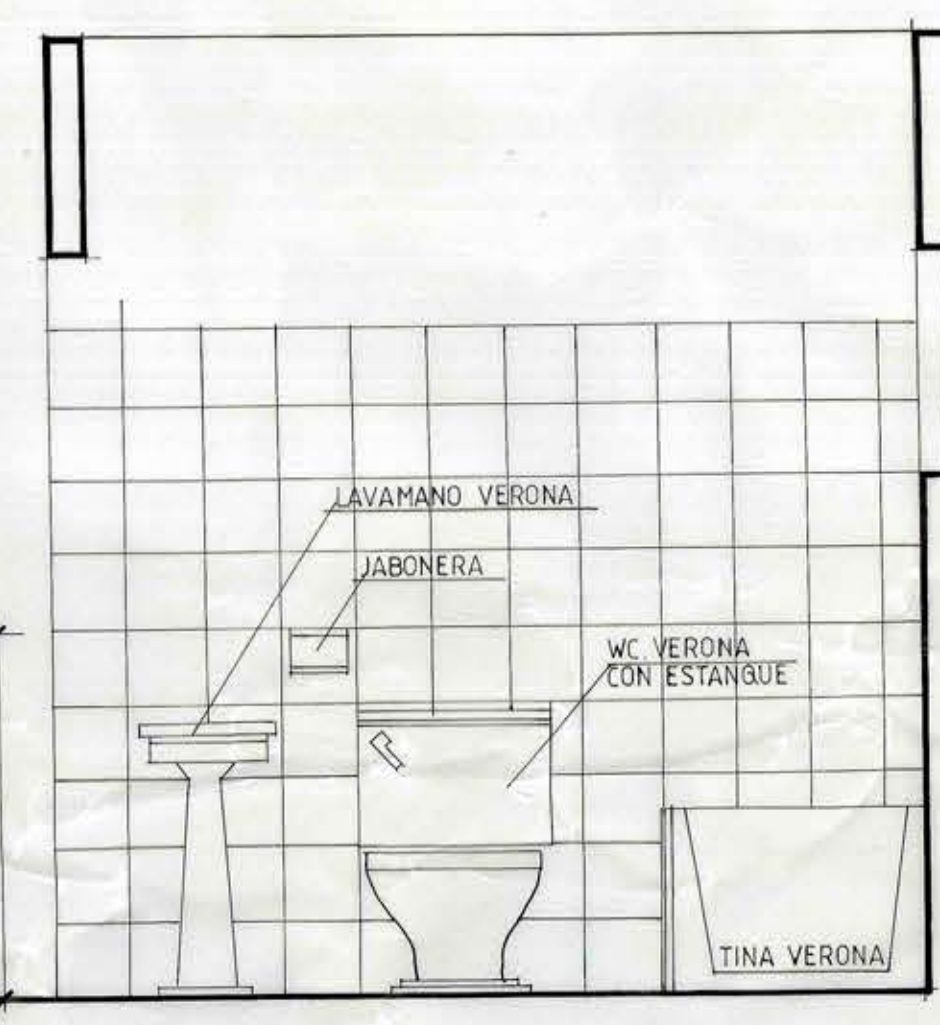
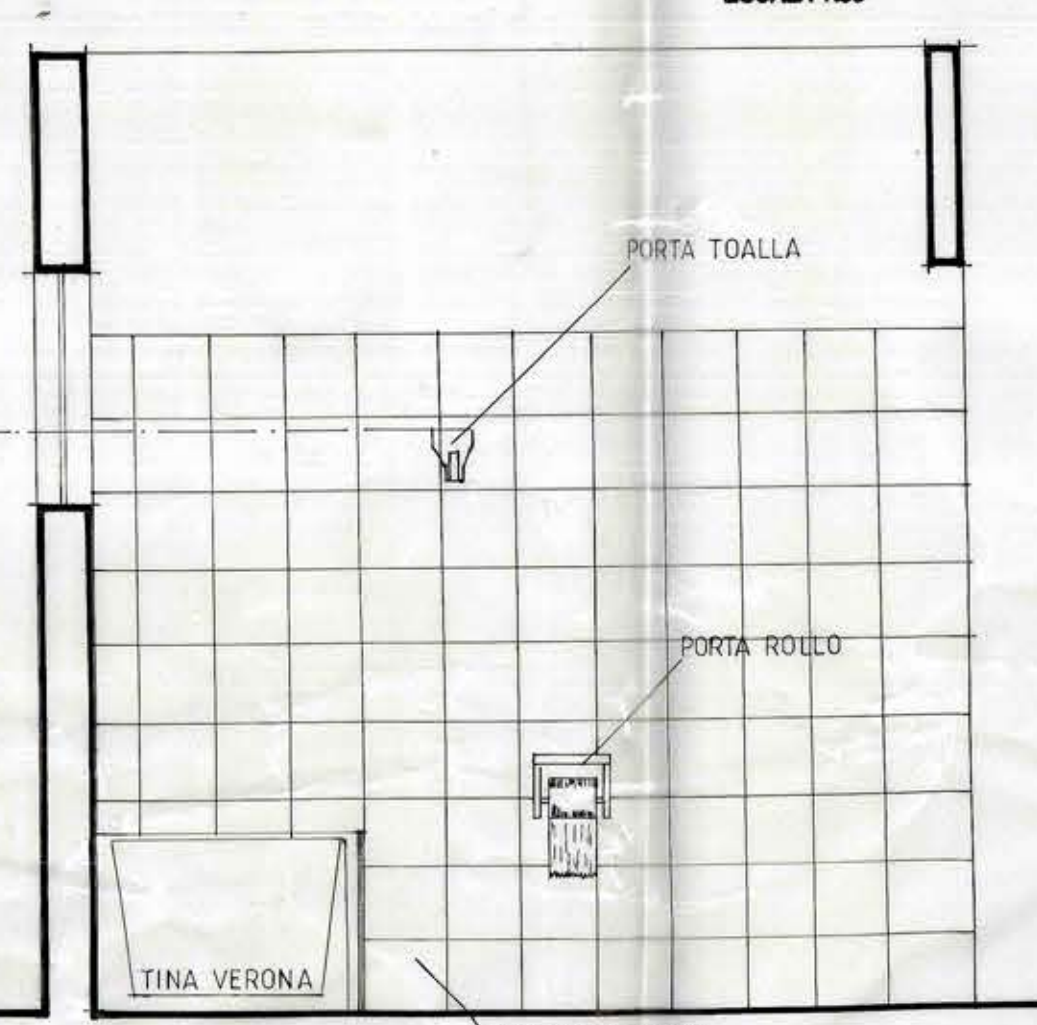
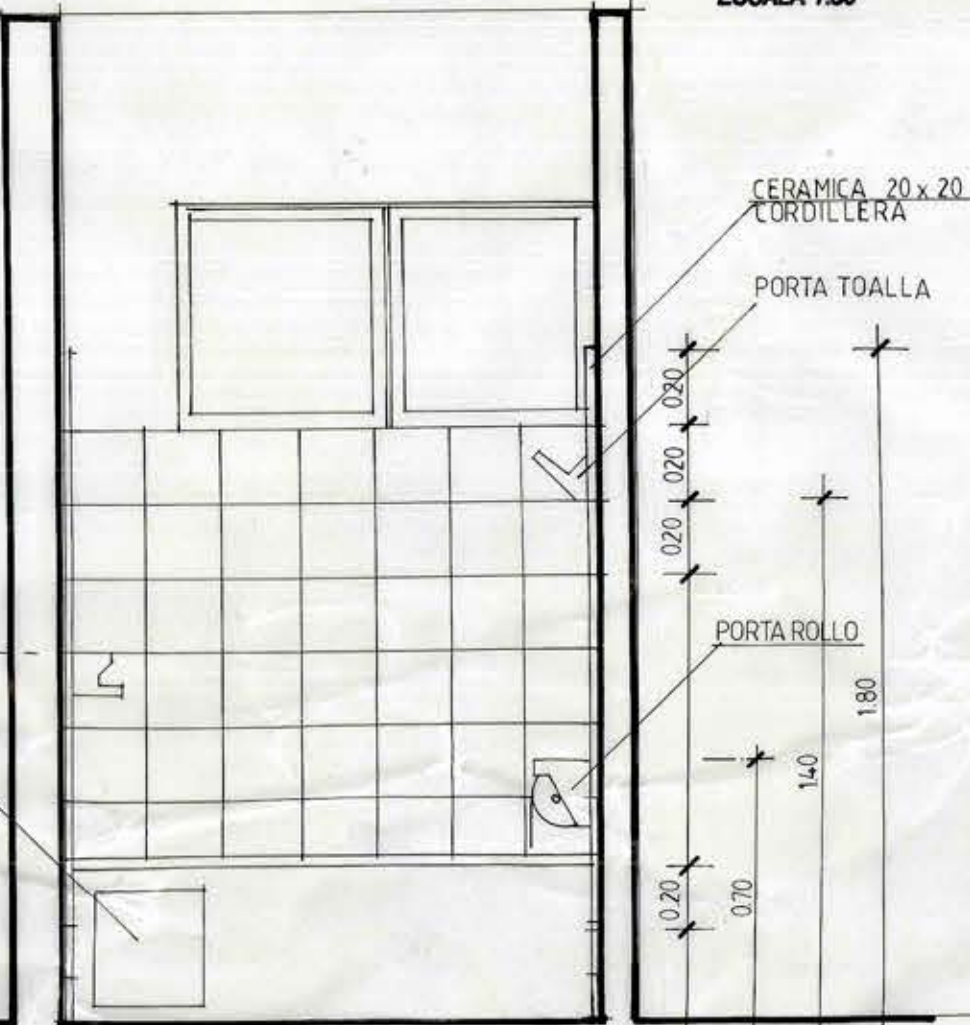
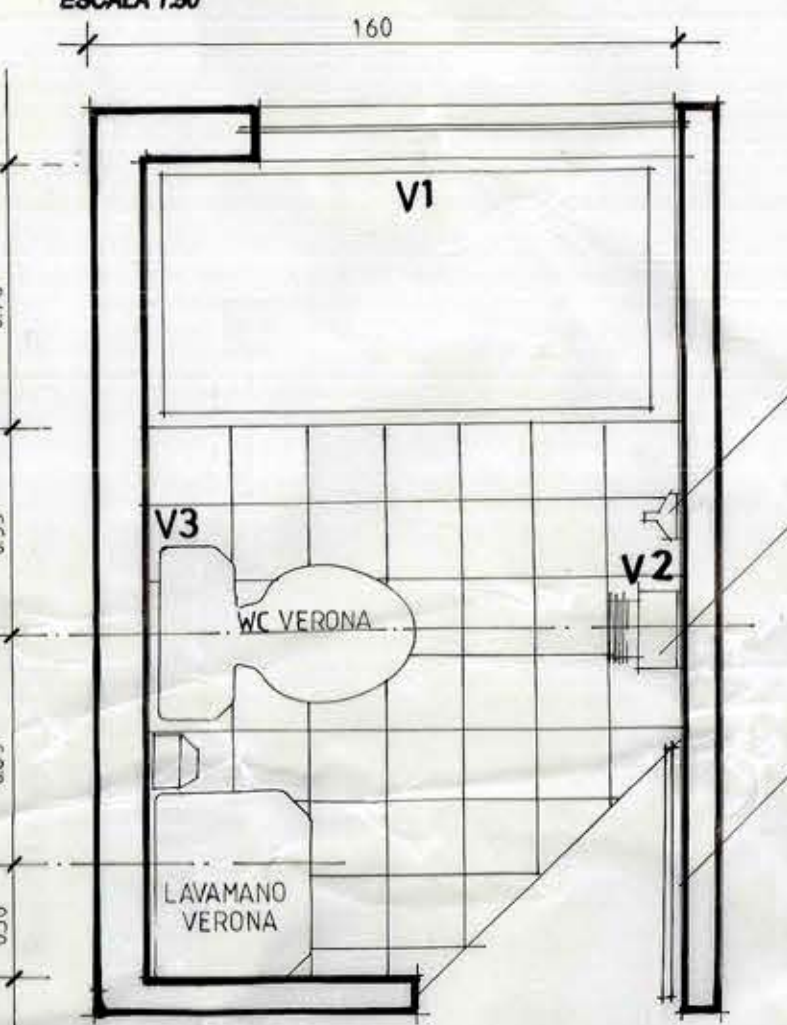
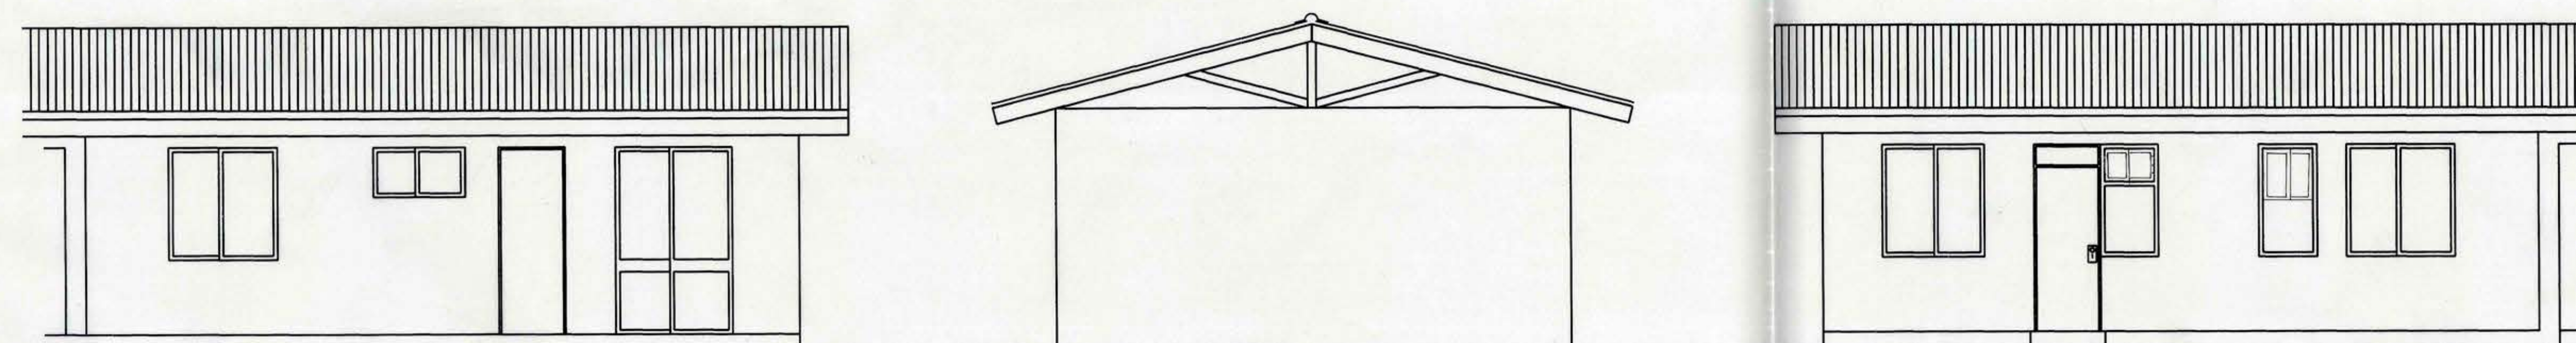
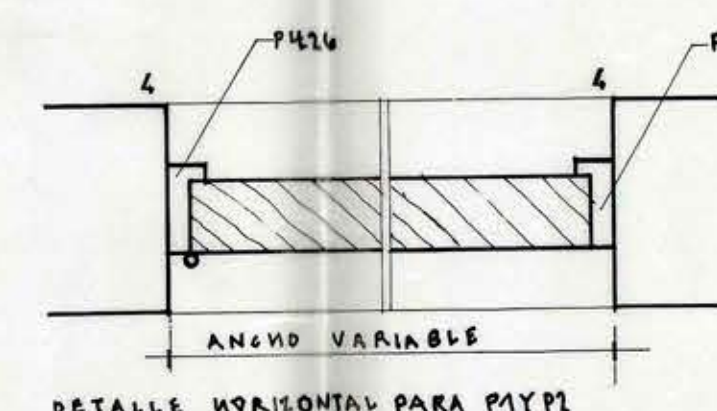
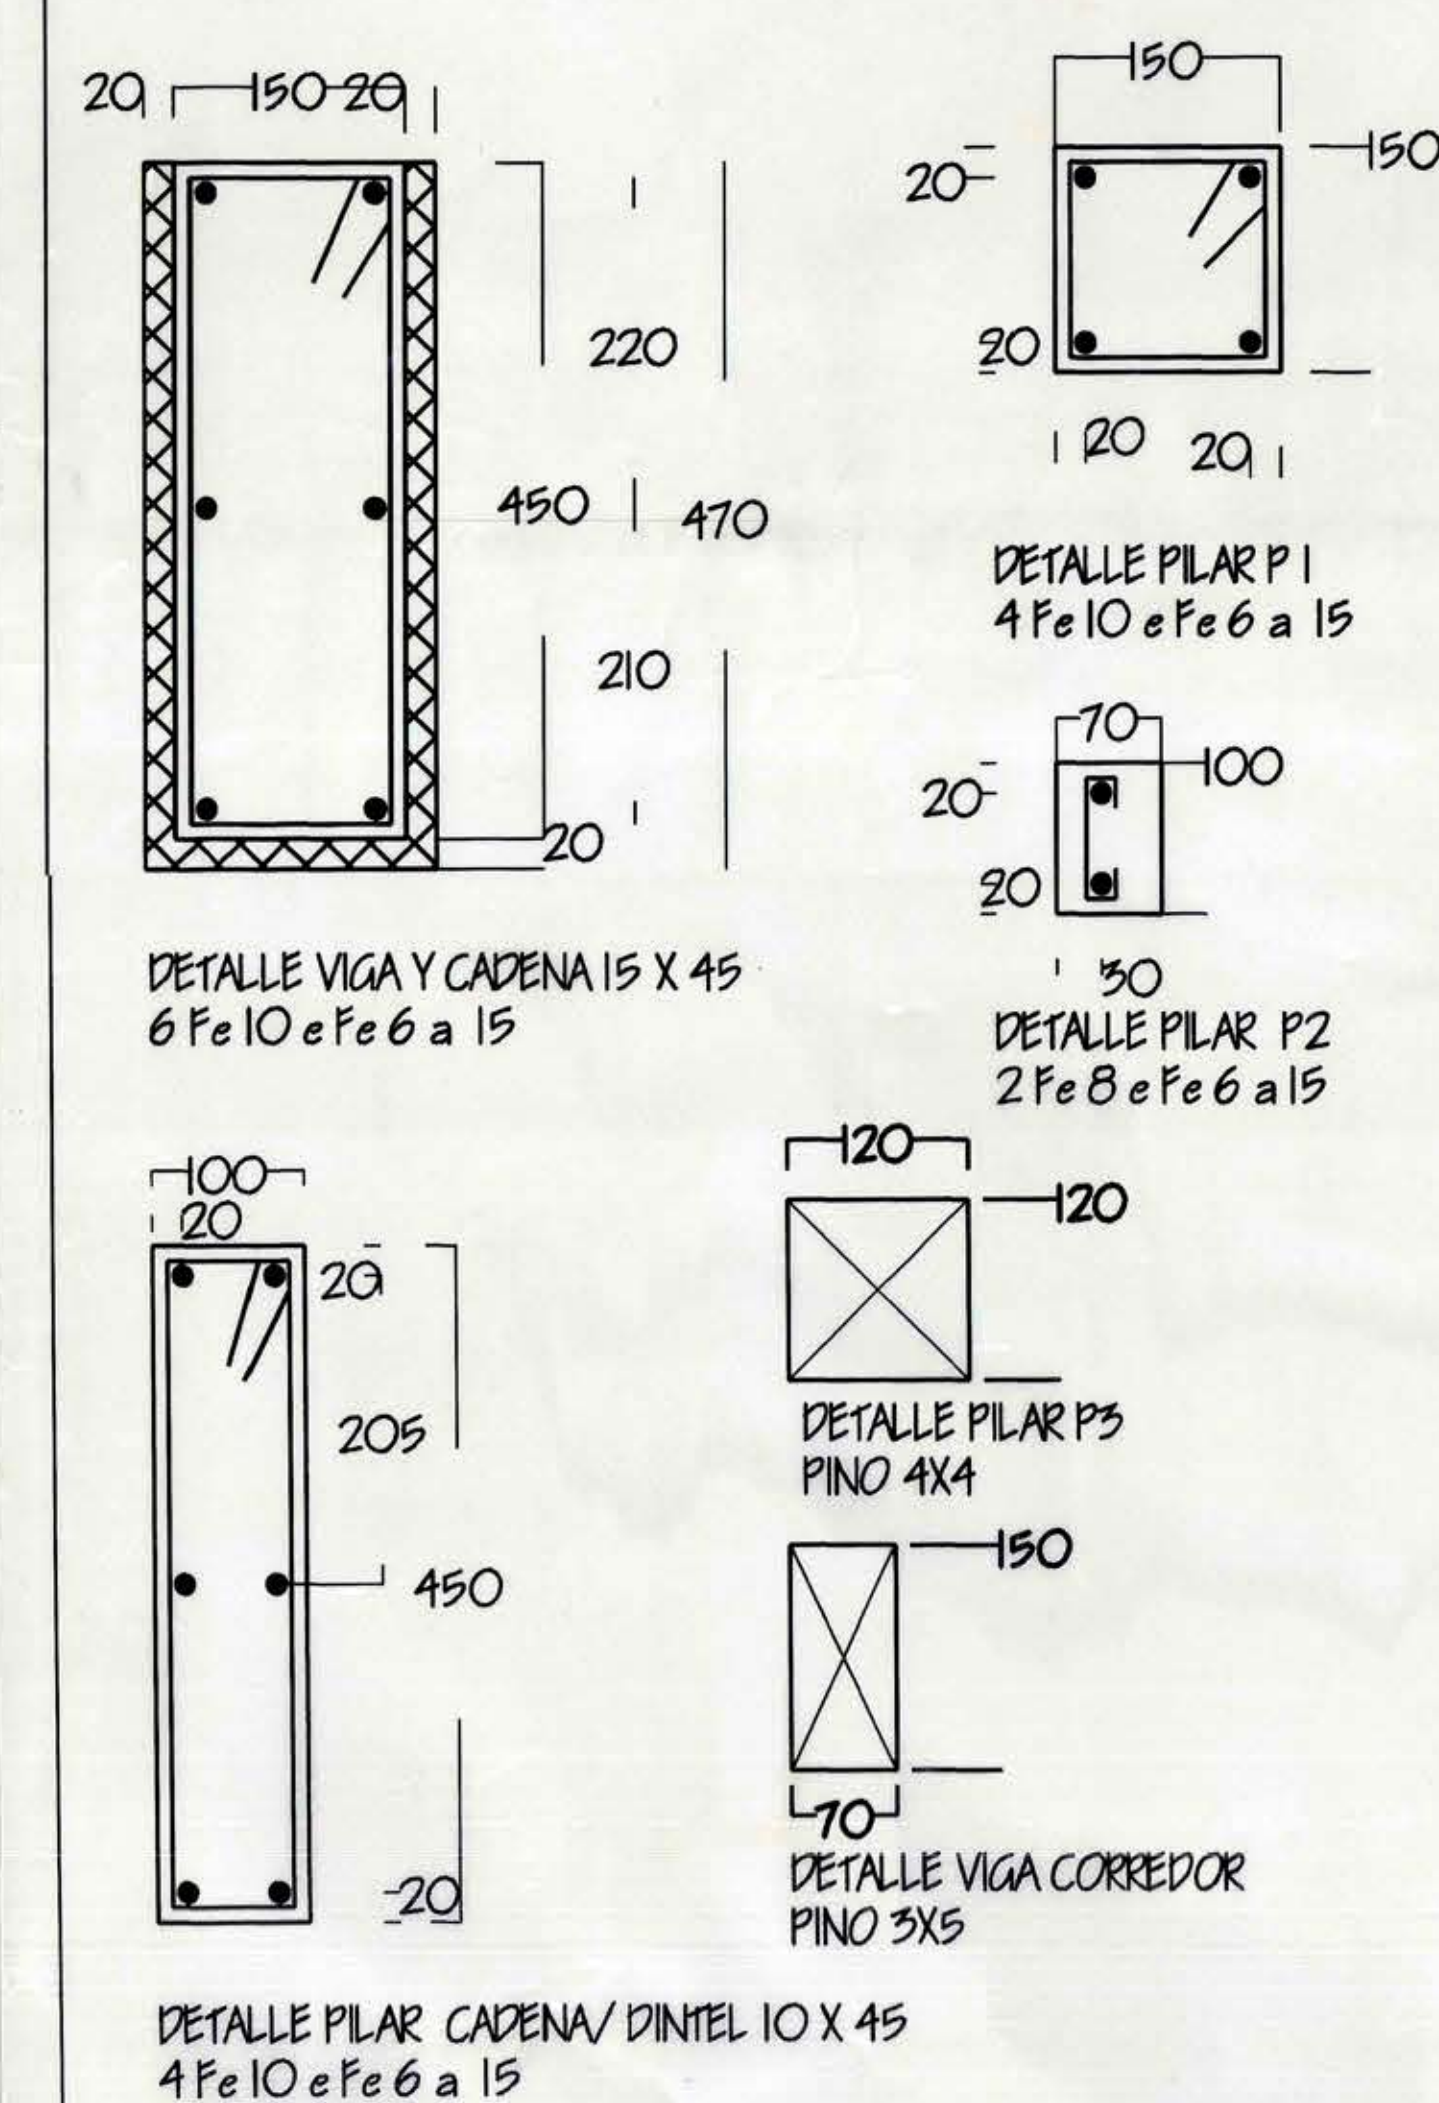
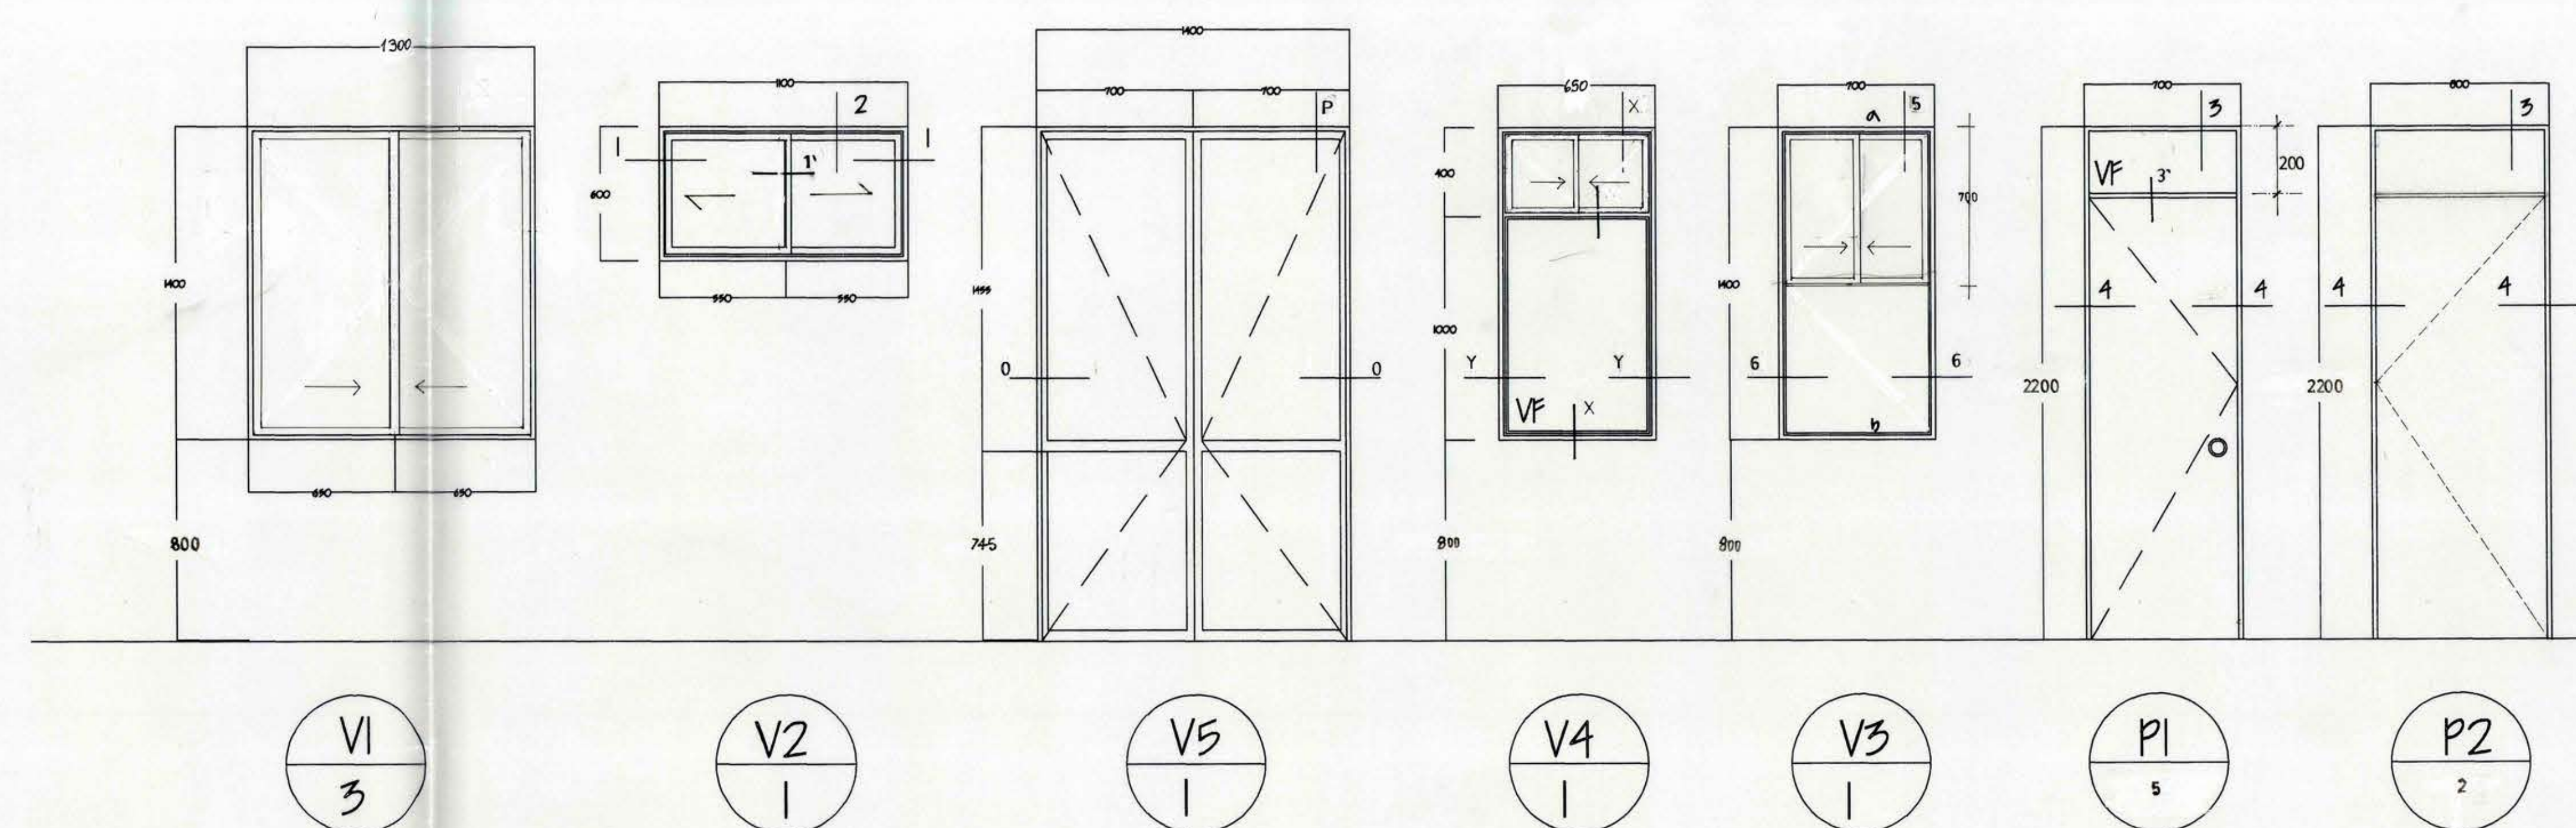
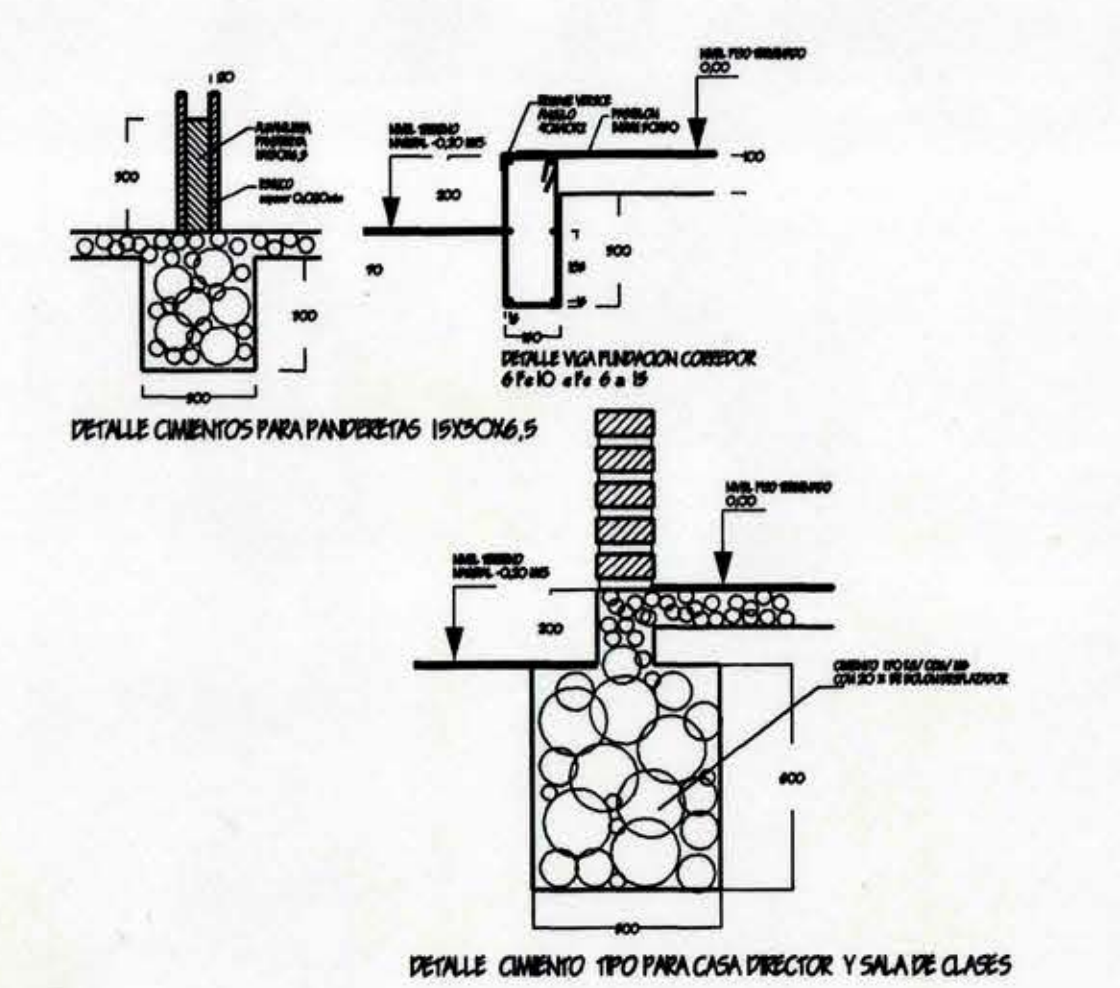
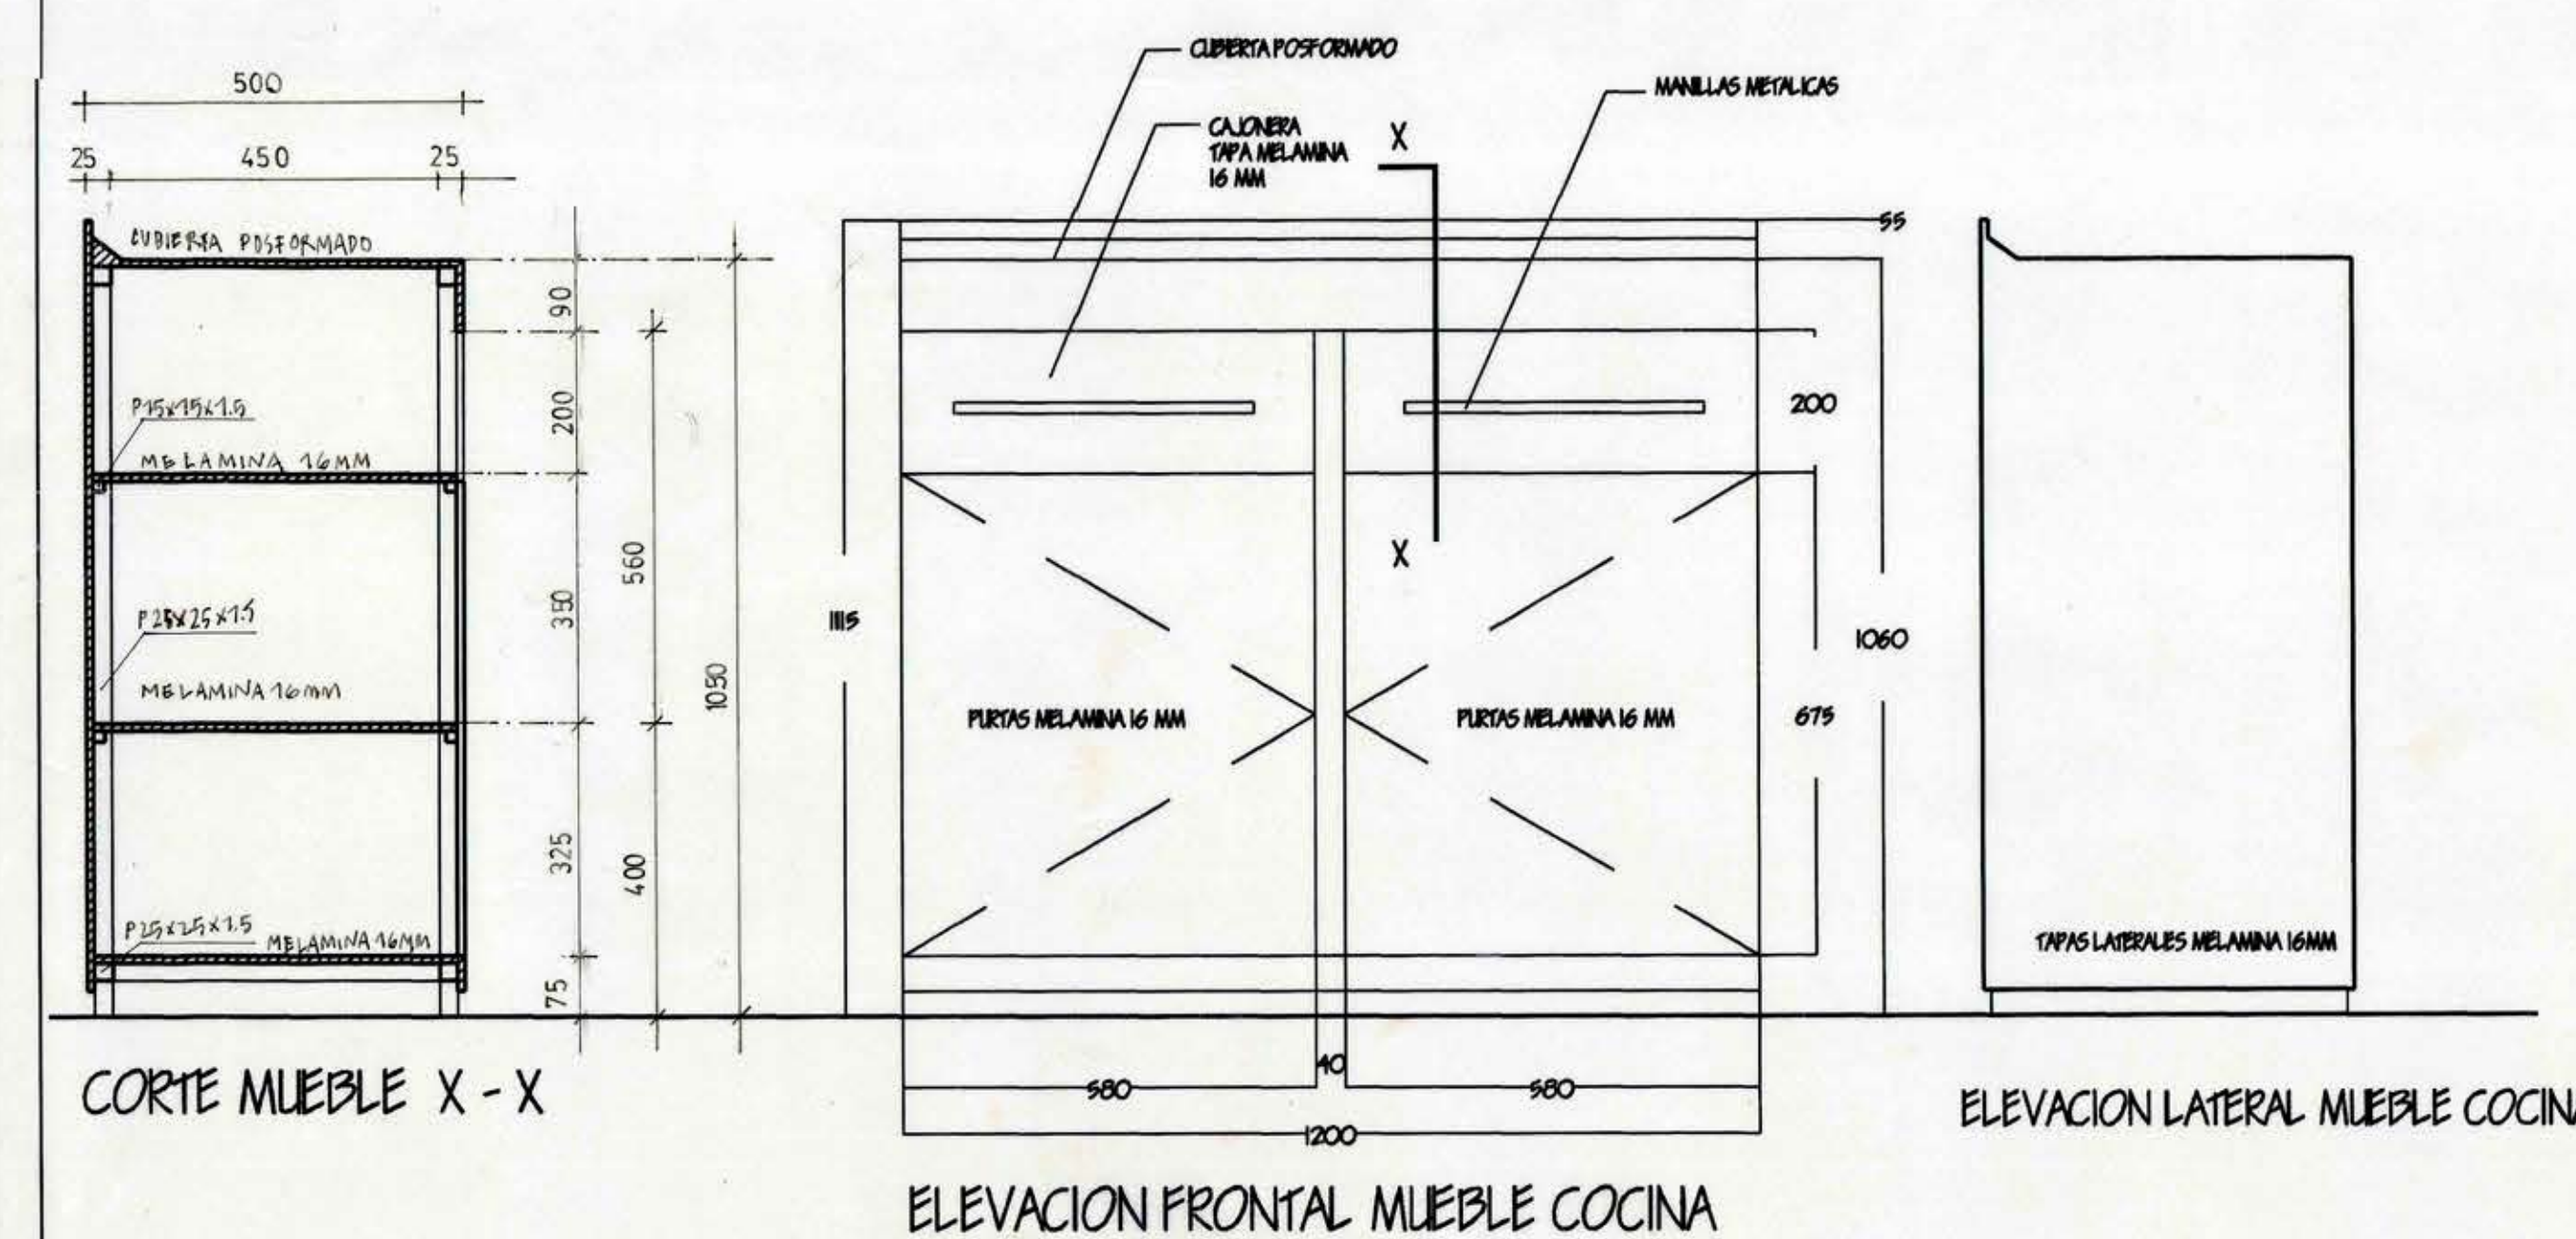
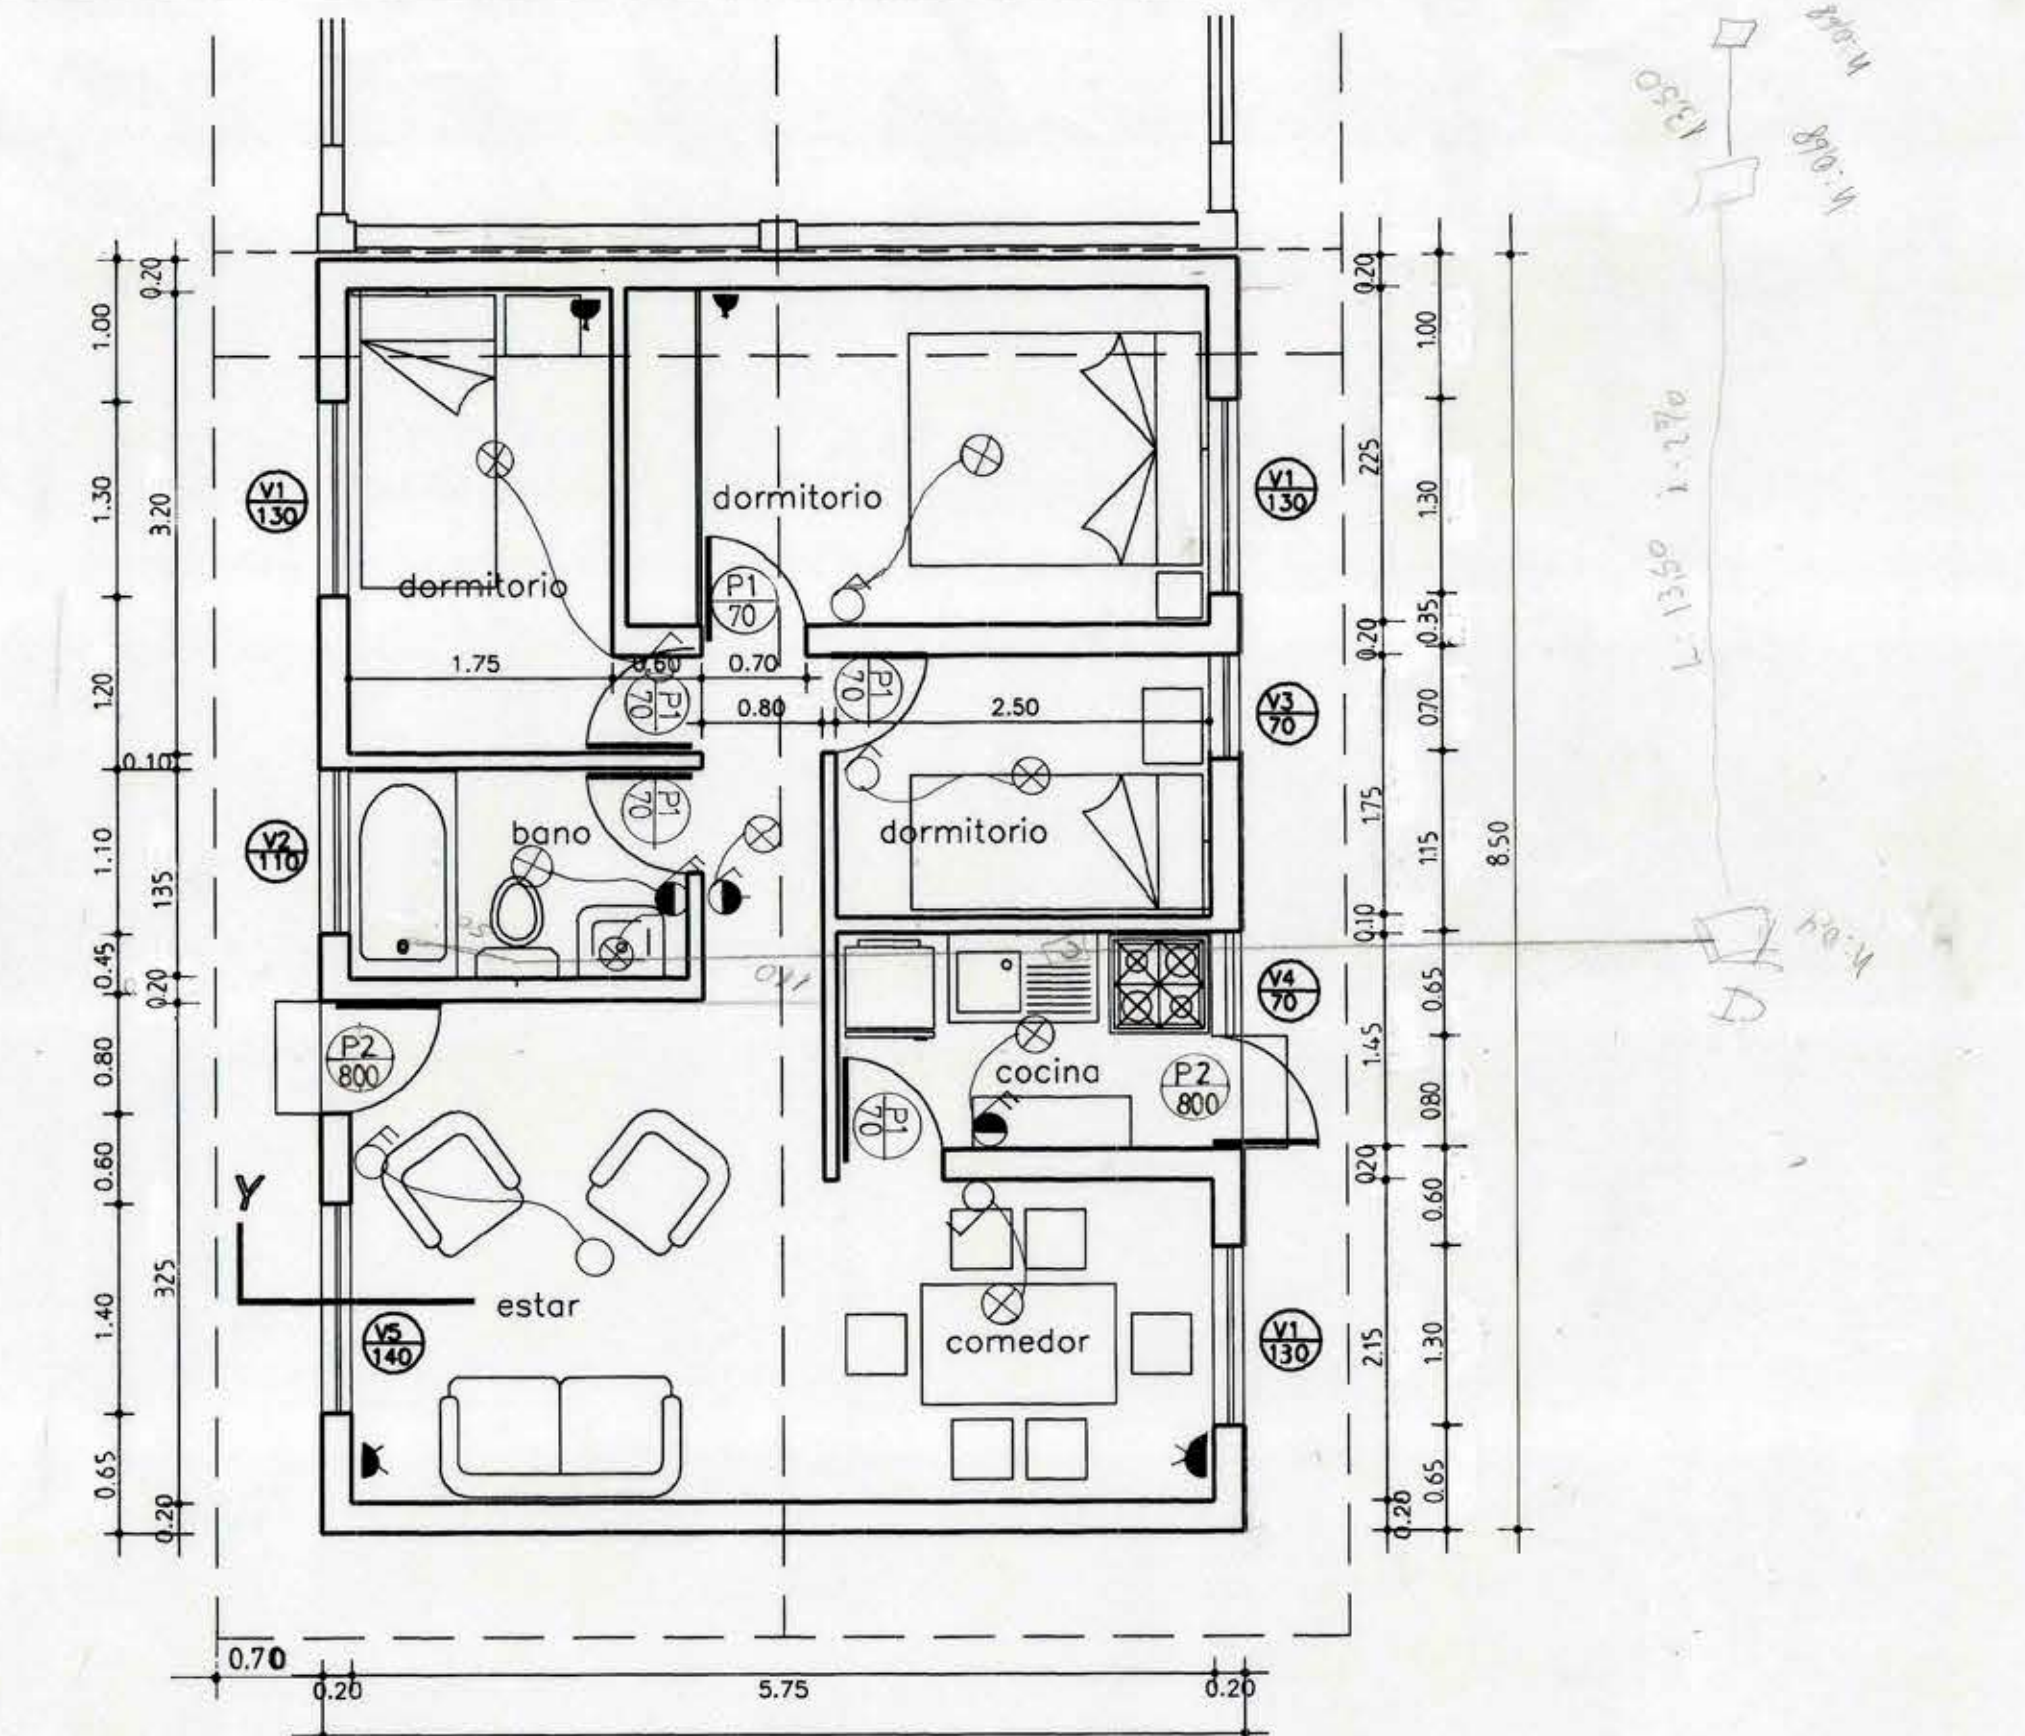
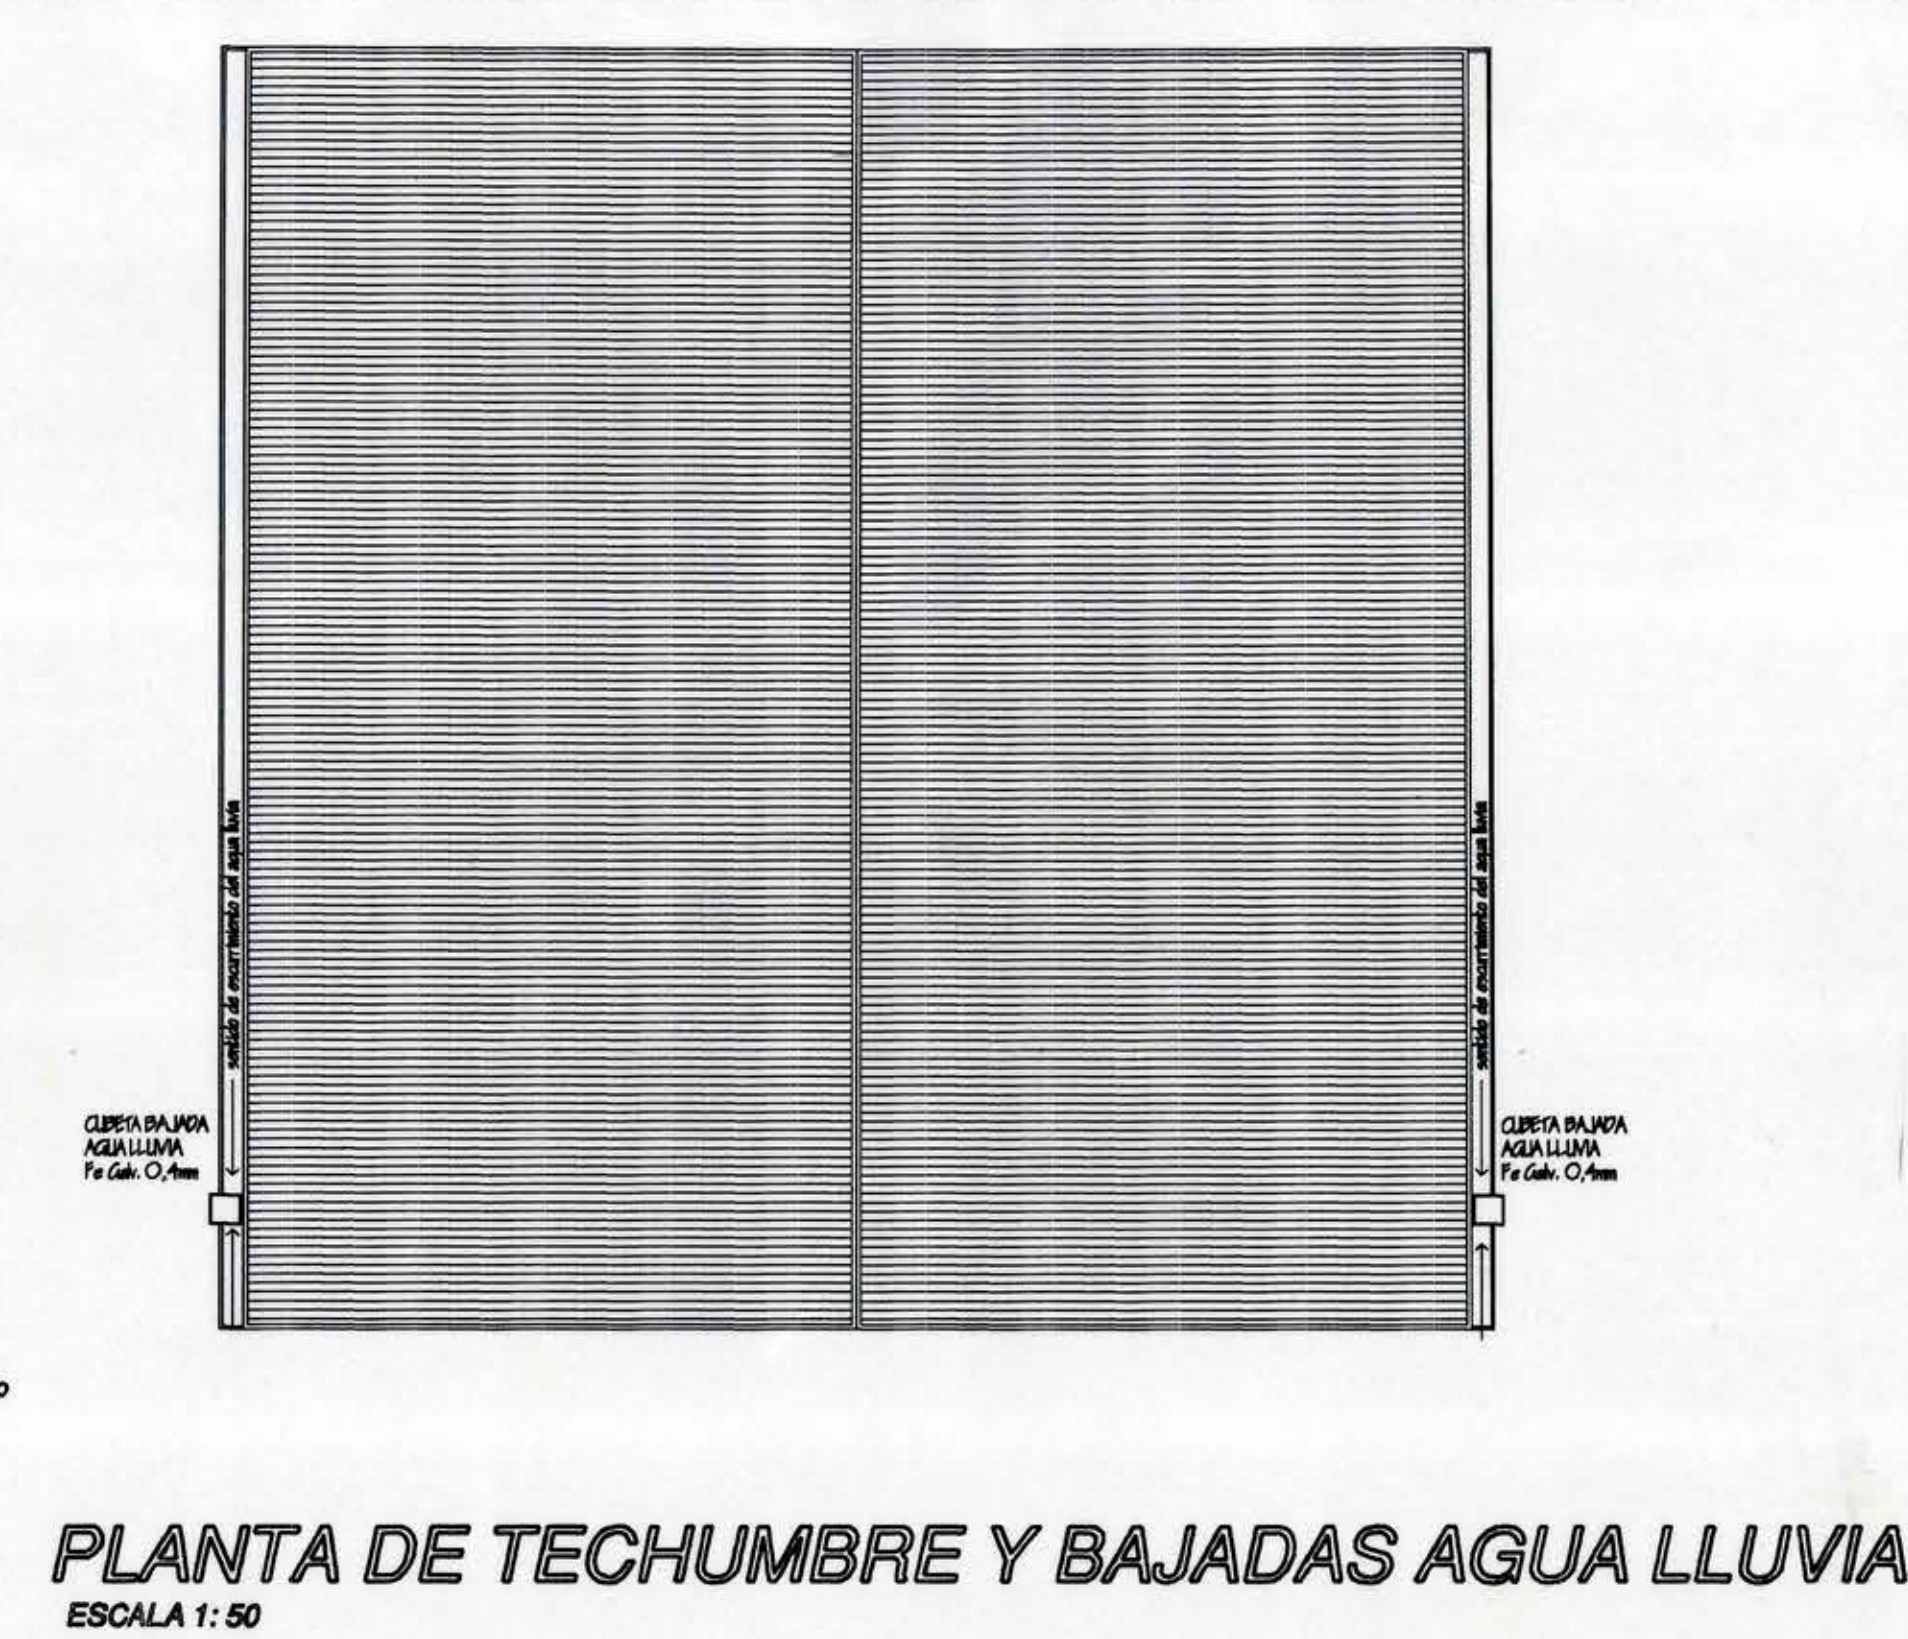
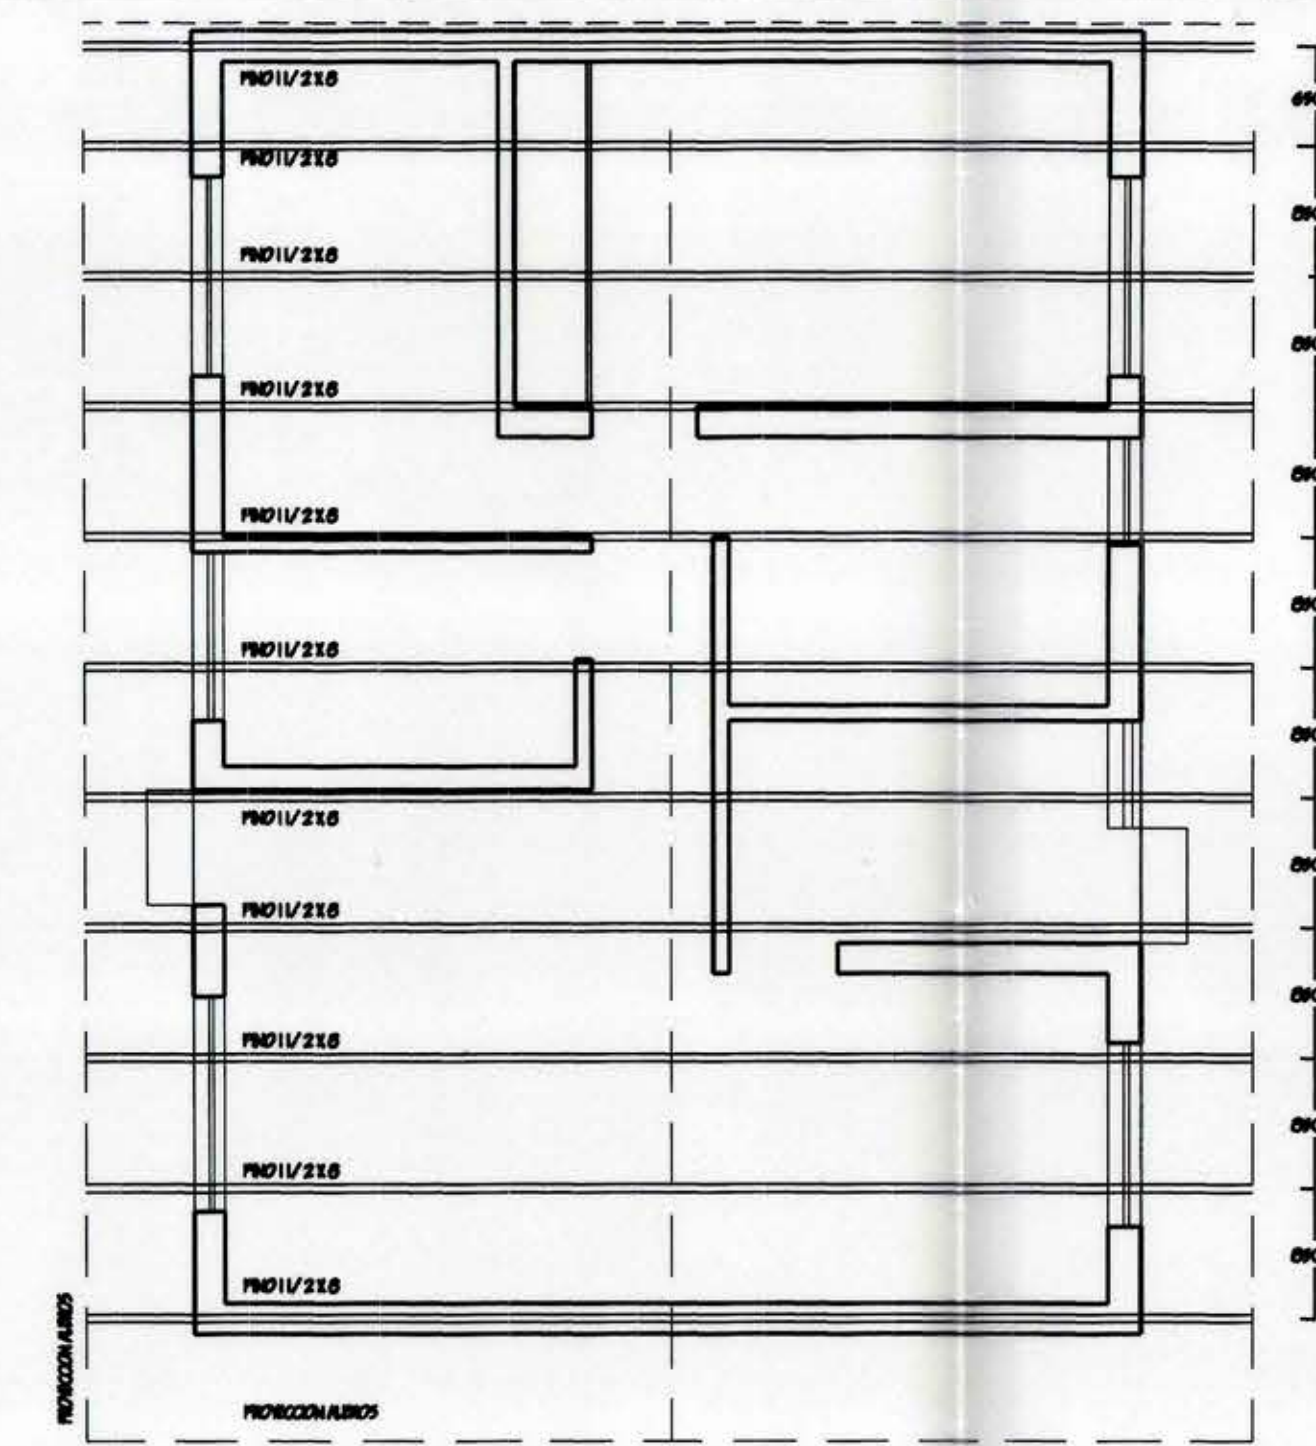
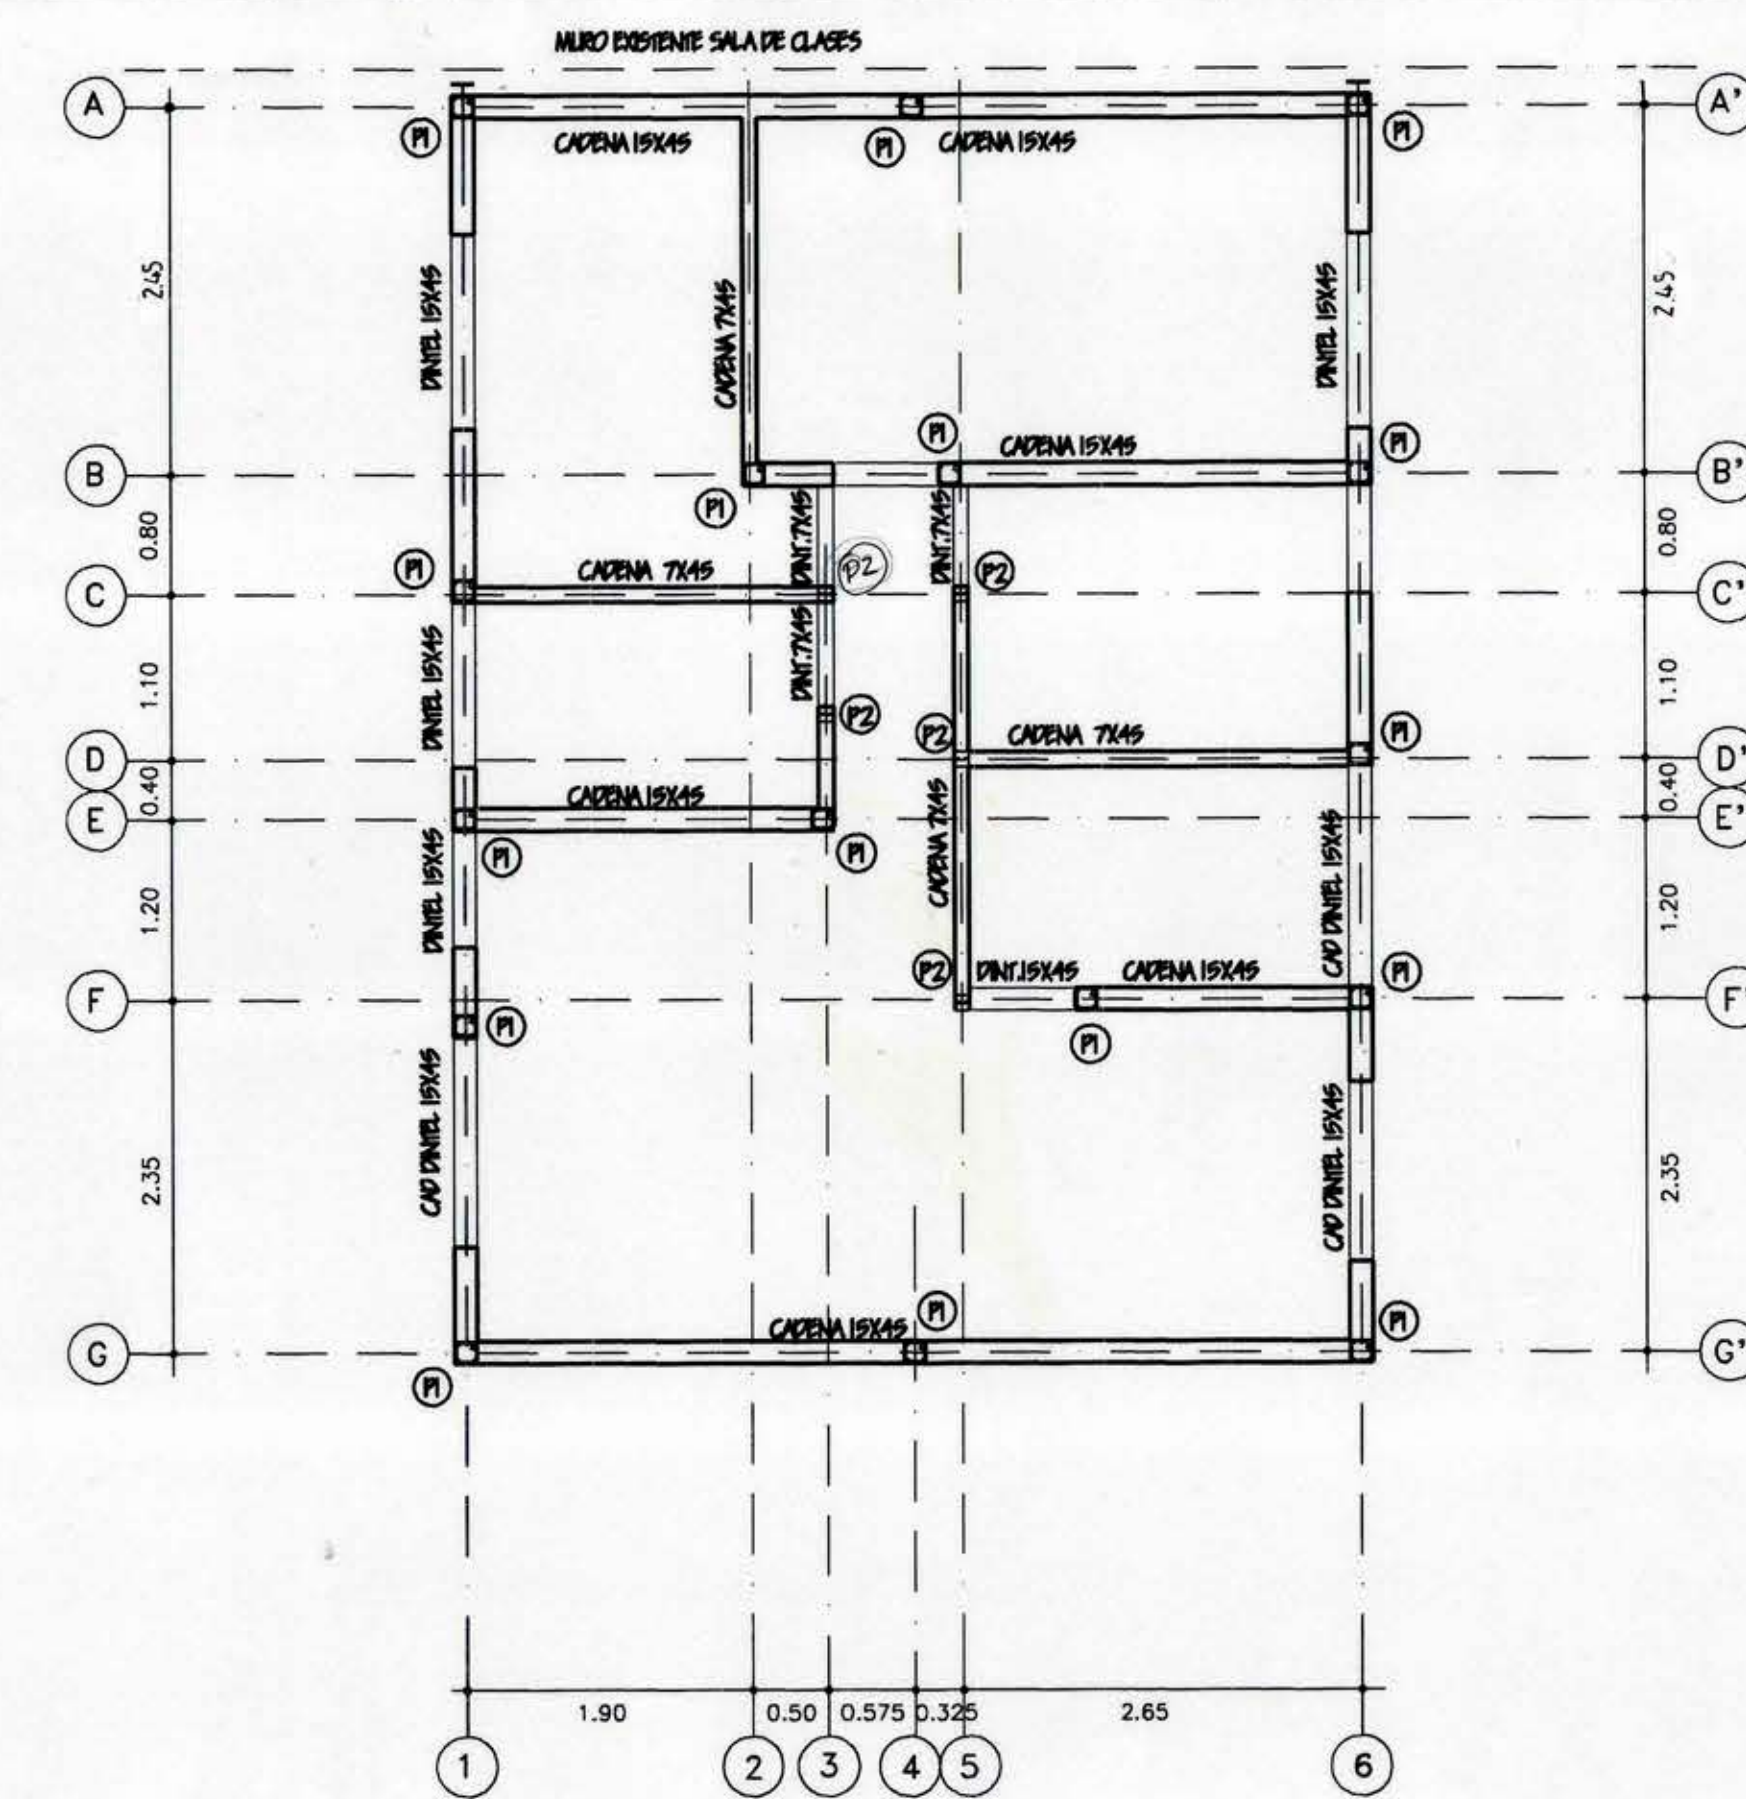


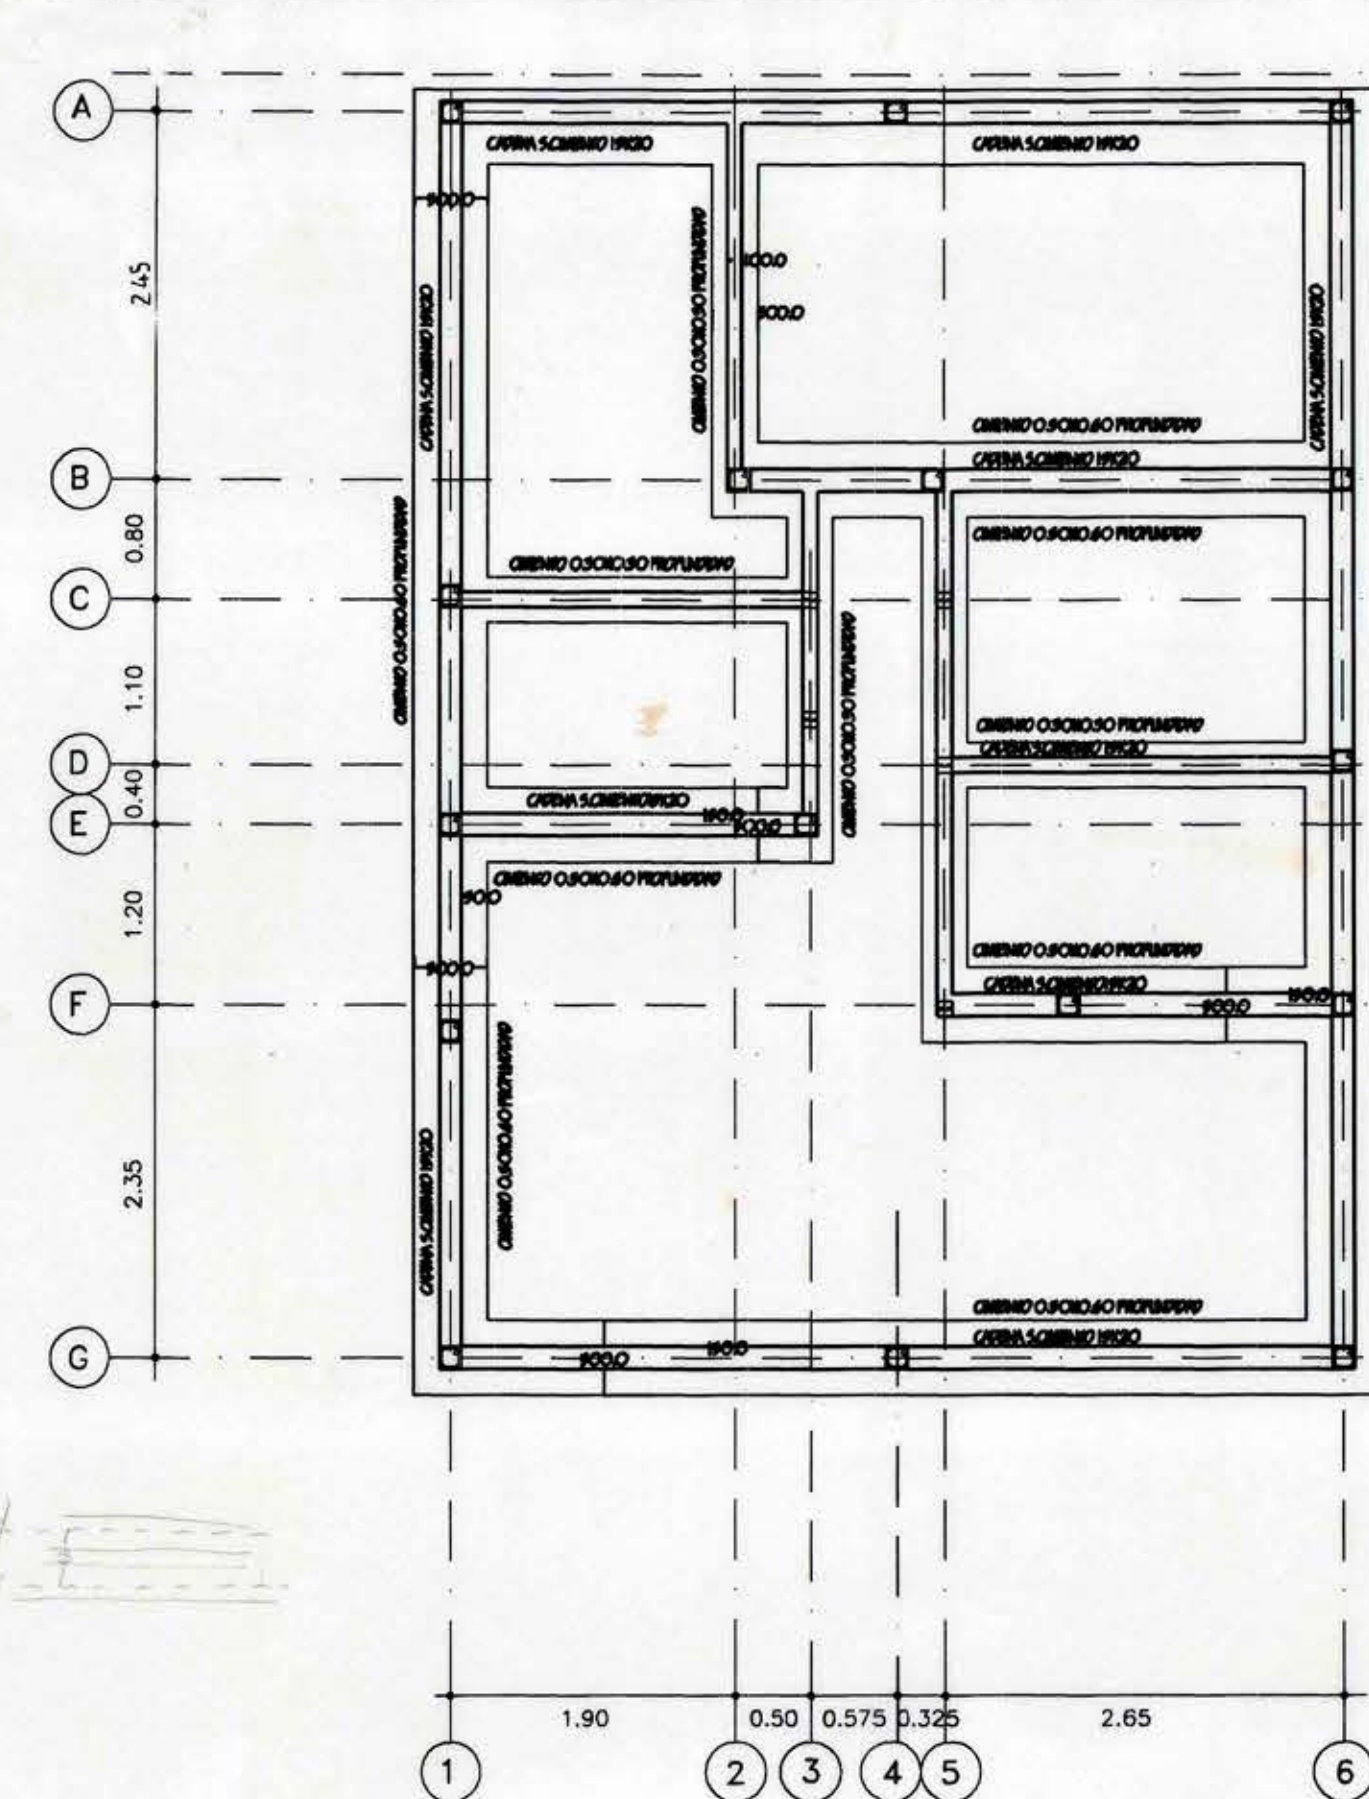

 ARQUITECTURA & DISEÑO	
PROYECTO AMPLIACION ESCUELA N° 564 PUEBLO DE VIÑA DEL POZUO	
UBICACION AV. JUAN CAÑEL 5 / PUEBLO DE VIÑA DEL POZUO	
PROYECTOS	
ILUSTRACION MUNICIPALIDAD DE PICHILEMU	
PROYECTO ARIEL NUÑEZ CARREÑO	
NOTA Y/O OBS.	
COLABOR.	
REVISADO REVISADO POR: J. FERRERES REVISADO POR: J. FERRERES	
FECHA 14/05/2019	