


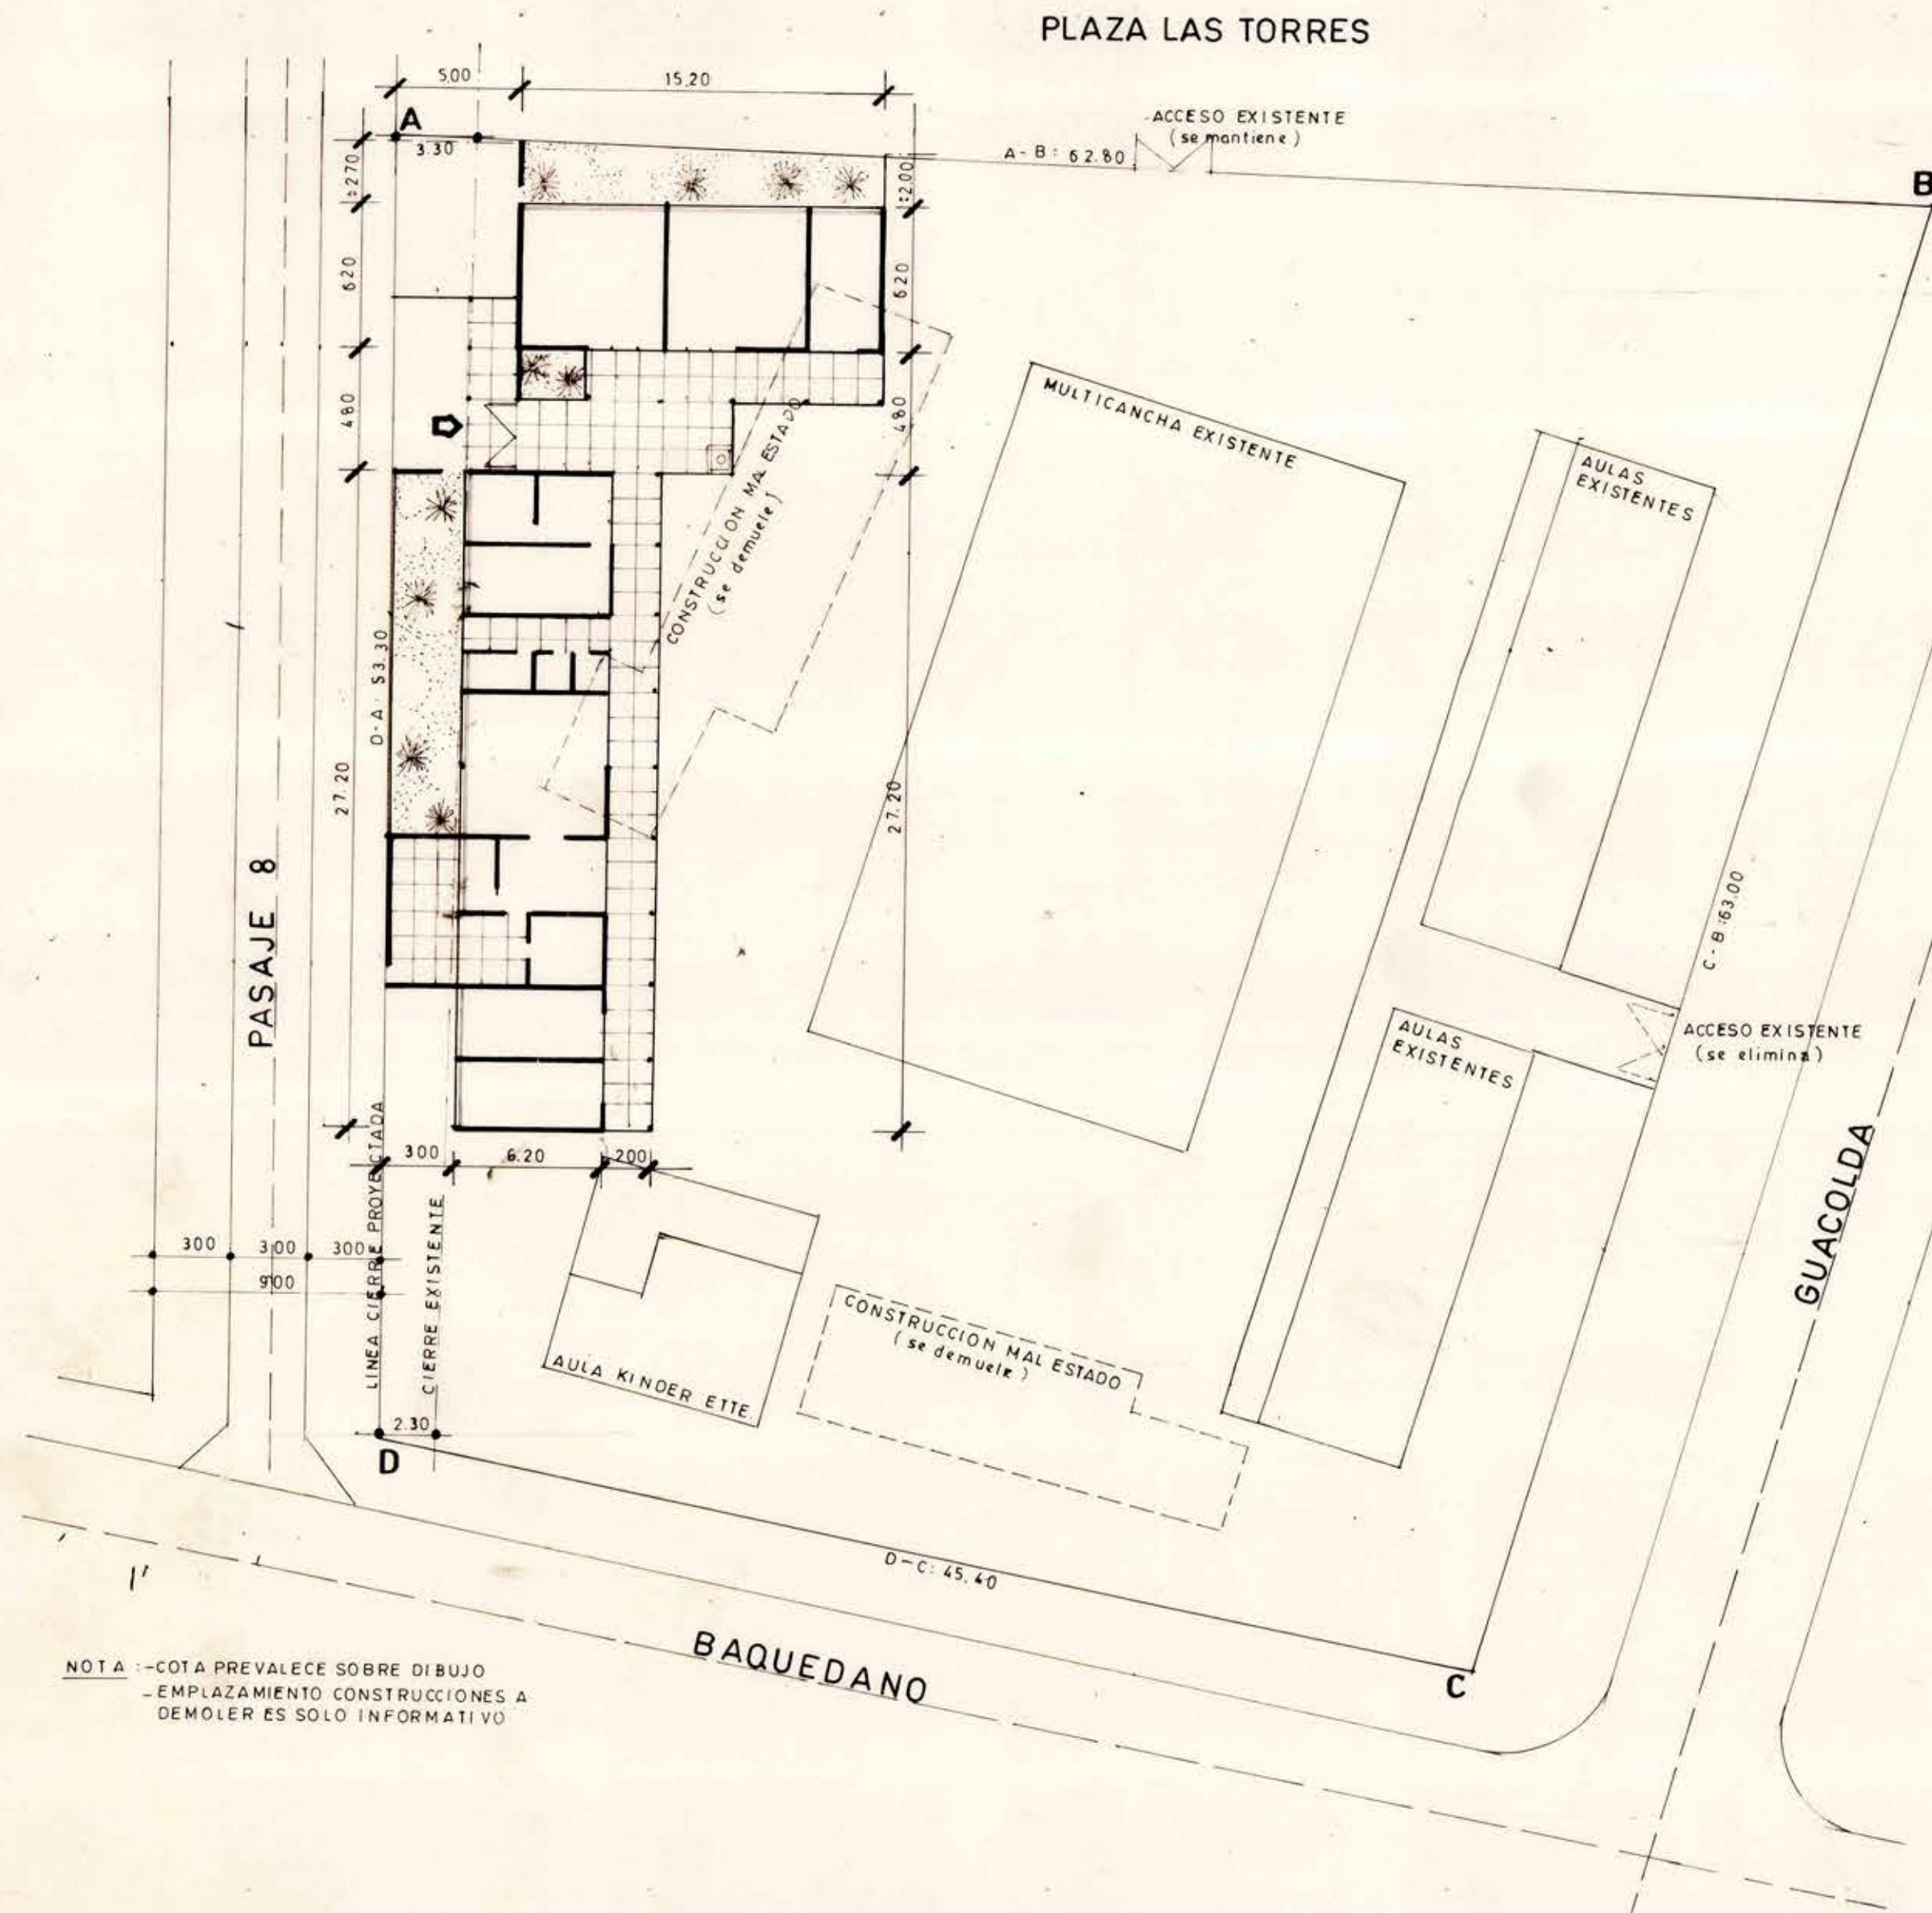


NOTA: -COTA PREVALECE SOBRE DIBUJO
-EMPLAZAMIENTO CONSTRUCCIONES A
DEMOLER ES SOLO INFORMATIVO

EMPLAZAMIENTO

1: 250

SUPERFICIES

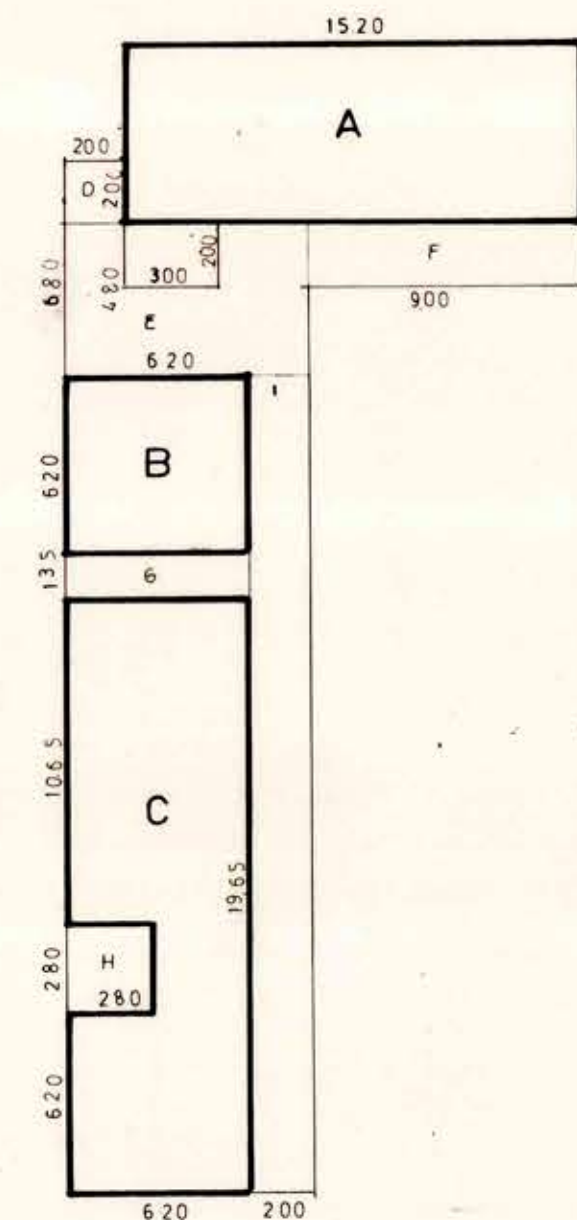

SUP. TERRENO: $\approx 3.327.30 \text{ M}^2$

EDIFICIOS:

A : $15.20 \times 6.20 = 94.24 \text{ M}^2$
B : $6.20 \times 6.20 = 38.44 \text{ M}^2$
C : 19.65×6.20
- $2.80 \times 2.80 = 113.99 \text{ M}^2$
TOTAL A+B+C = 246.67 M²

PASILLOS CUBIERTOS:

D : $2.00 \times 2.00 = 4.00 \text{ M}^2$
E : 4.80×8.20
- $2.00 \times 3.00 = 33.36 \text{ M}^2$
F : $2.00 \times 9.00 = 18.00 \text{ M}^2$
G : $1.35 \times 6.20 = 8.37 \text{ M}^2$
H : $2.80 \times 2.80 = 7.84 \text{ M}^2$
I : $27.20 \times 2.00 = 54.40 \text{ M}^2$

TOTAL D+E+F
G+H+I = 125.97 M²

1/2 SUPERFICIE 62.99 M²

TOTAL EDIFICADA 309.66 M²



Usanlar Brünig
ARQTO. ICA 3859.-

P.E.L.T 01

LAMINA NºA-1	PROYECTO: REPOSICION PARCIAL ESC. G-195 LAS TORRES		
	UBICACION BAQUEDANO ESQ. PASAJE 8		ARQUITECTO RICARDO BRÜNING ICA- 3859
	COMUNA RENGO	FECHA: MARZO 1996	
	CONTIENE EMPLAZAMIENTO-UBICACION-SUPERFICIES		
	ESCALA S 1/ 250		
PROPIETARIO I. MUNICIPALIDAD DE RENGÓ			