




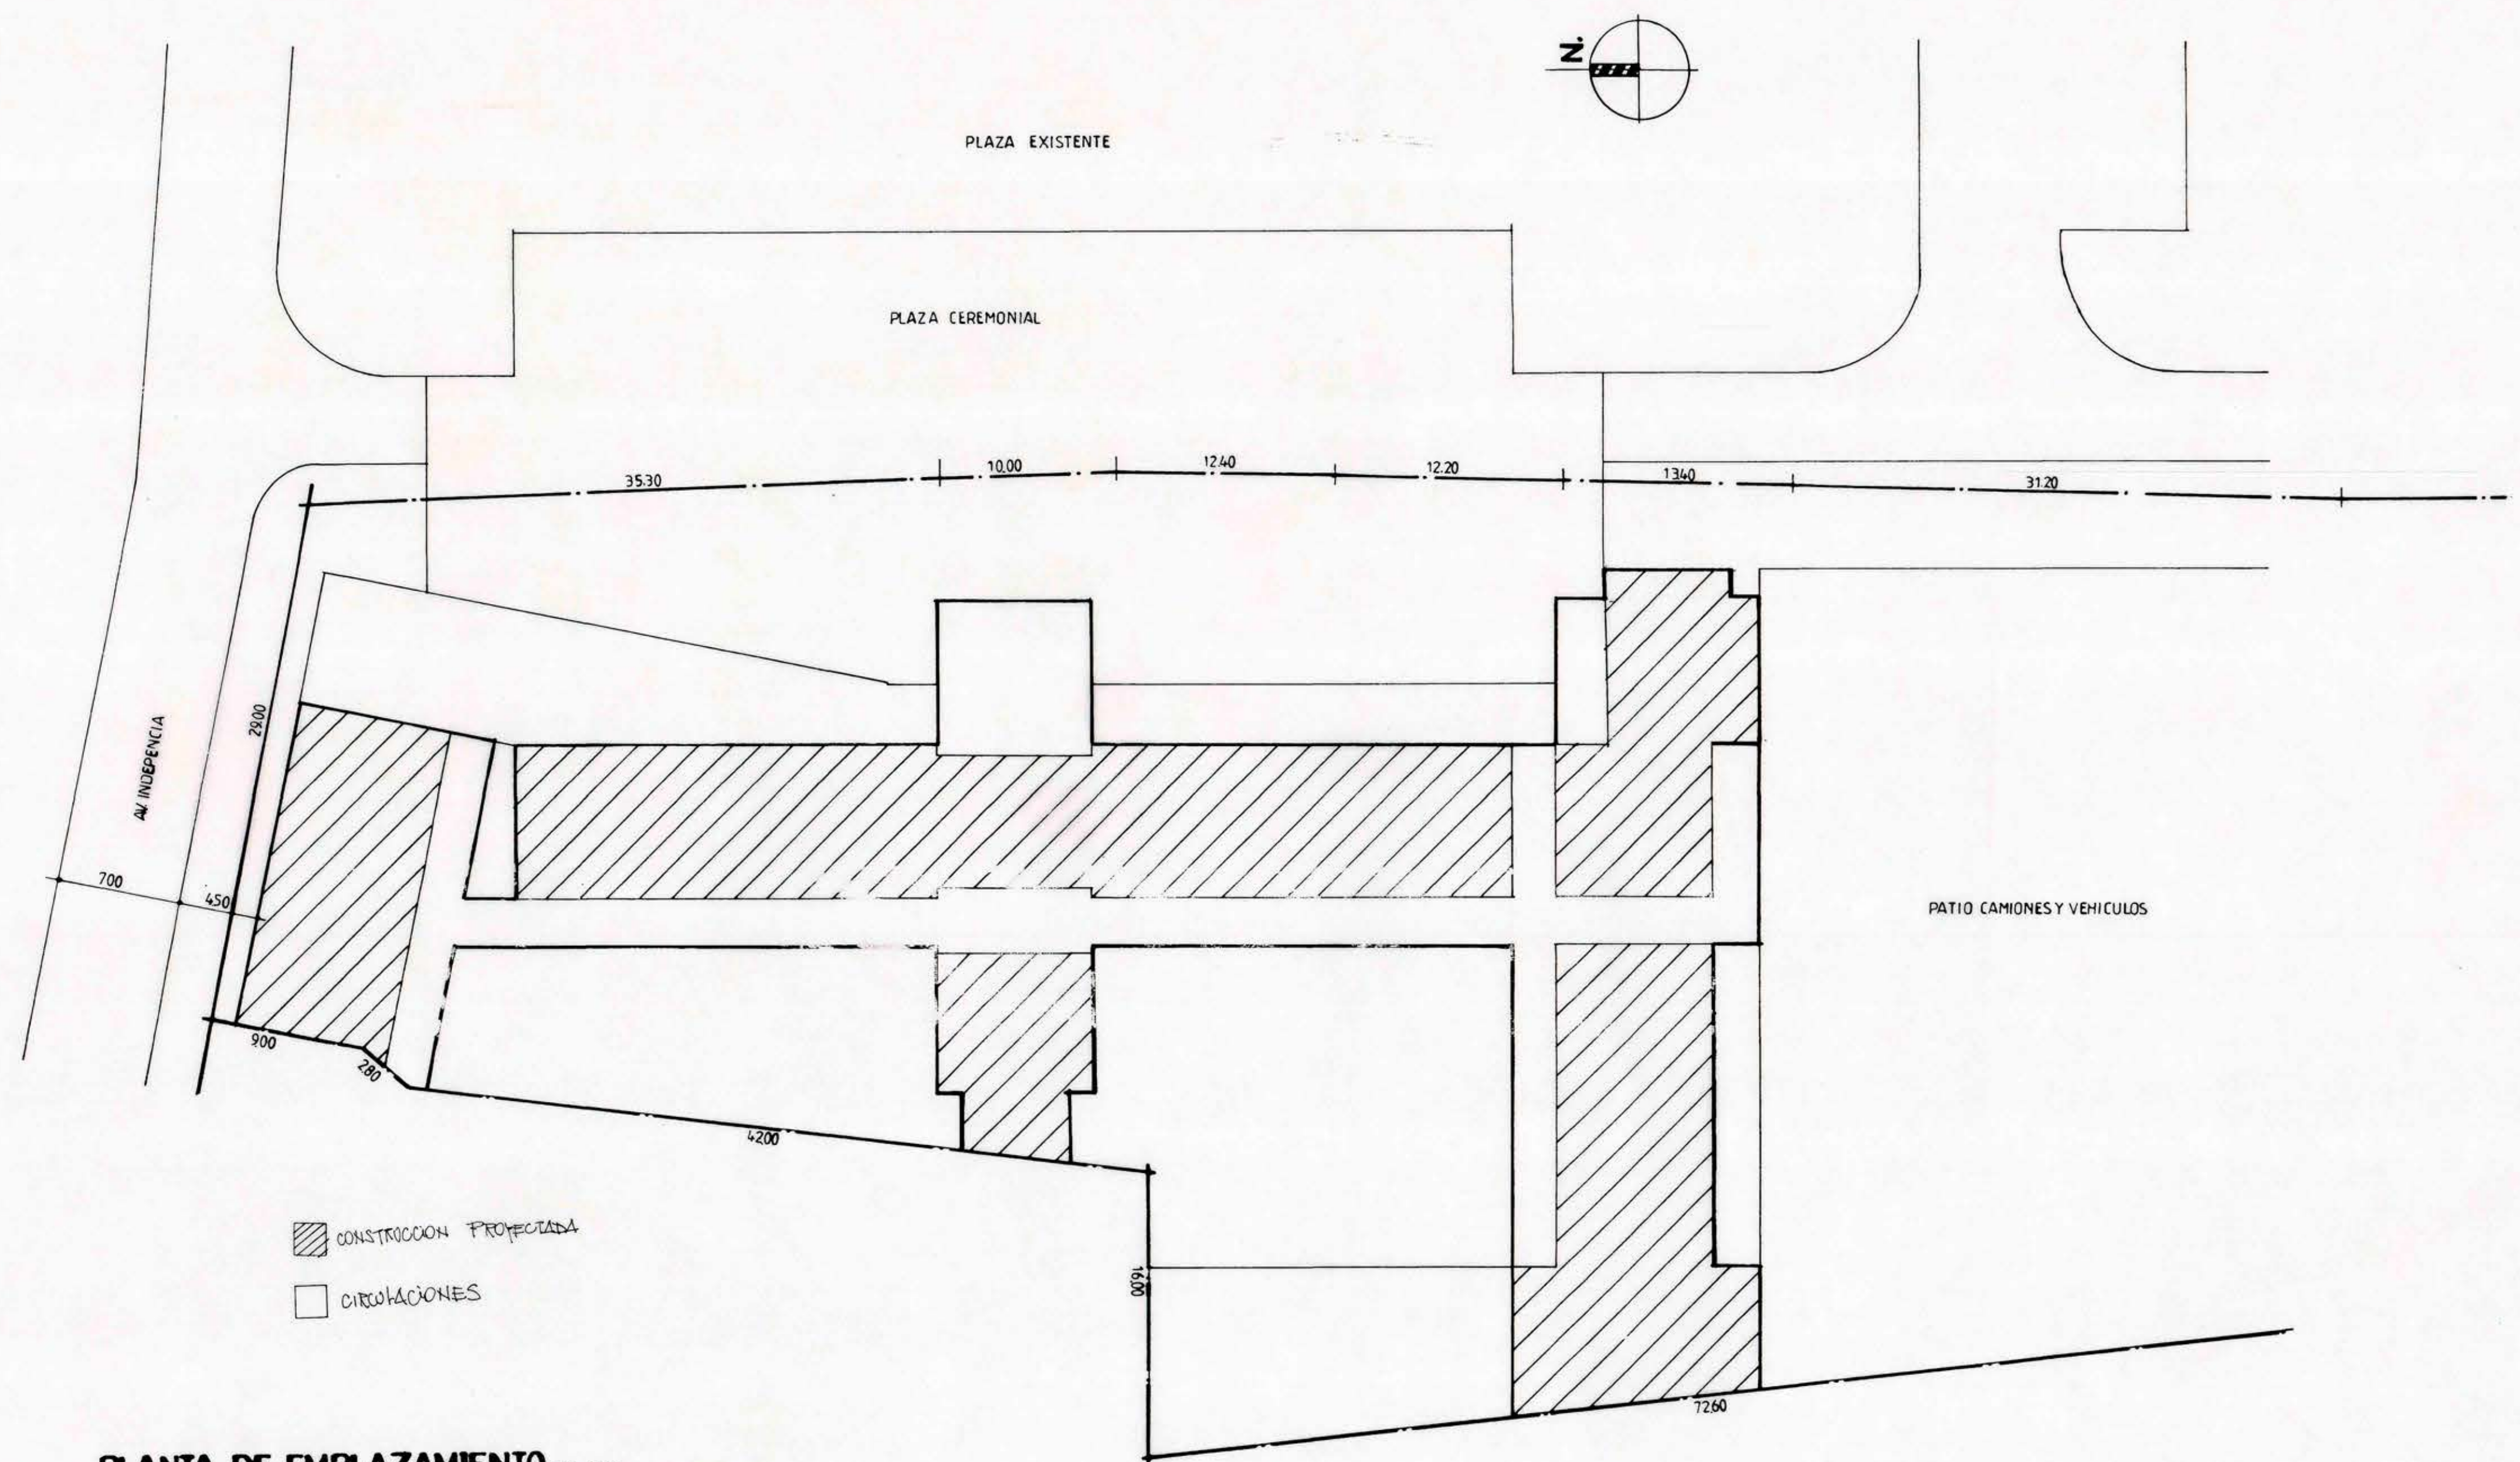

PLANTA DE EMPLAZAMIENTO ESC. 1:250

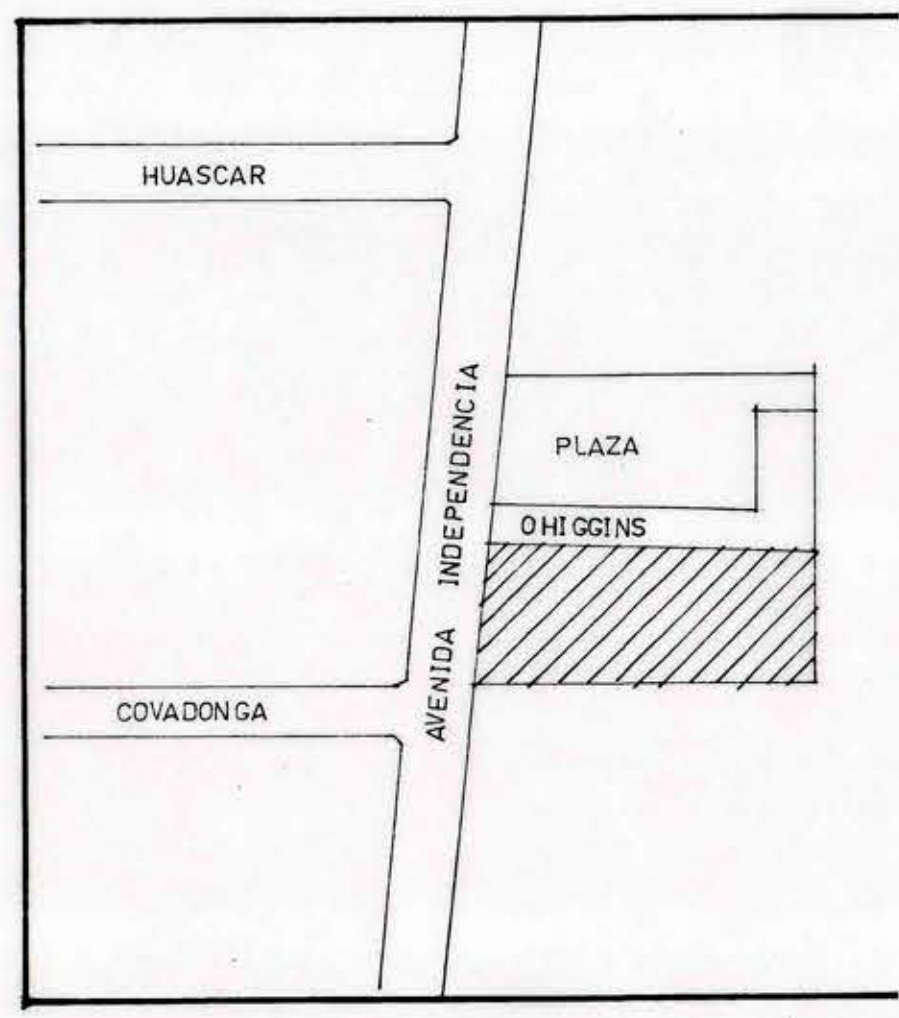

UBICACION

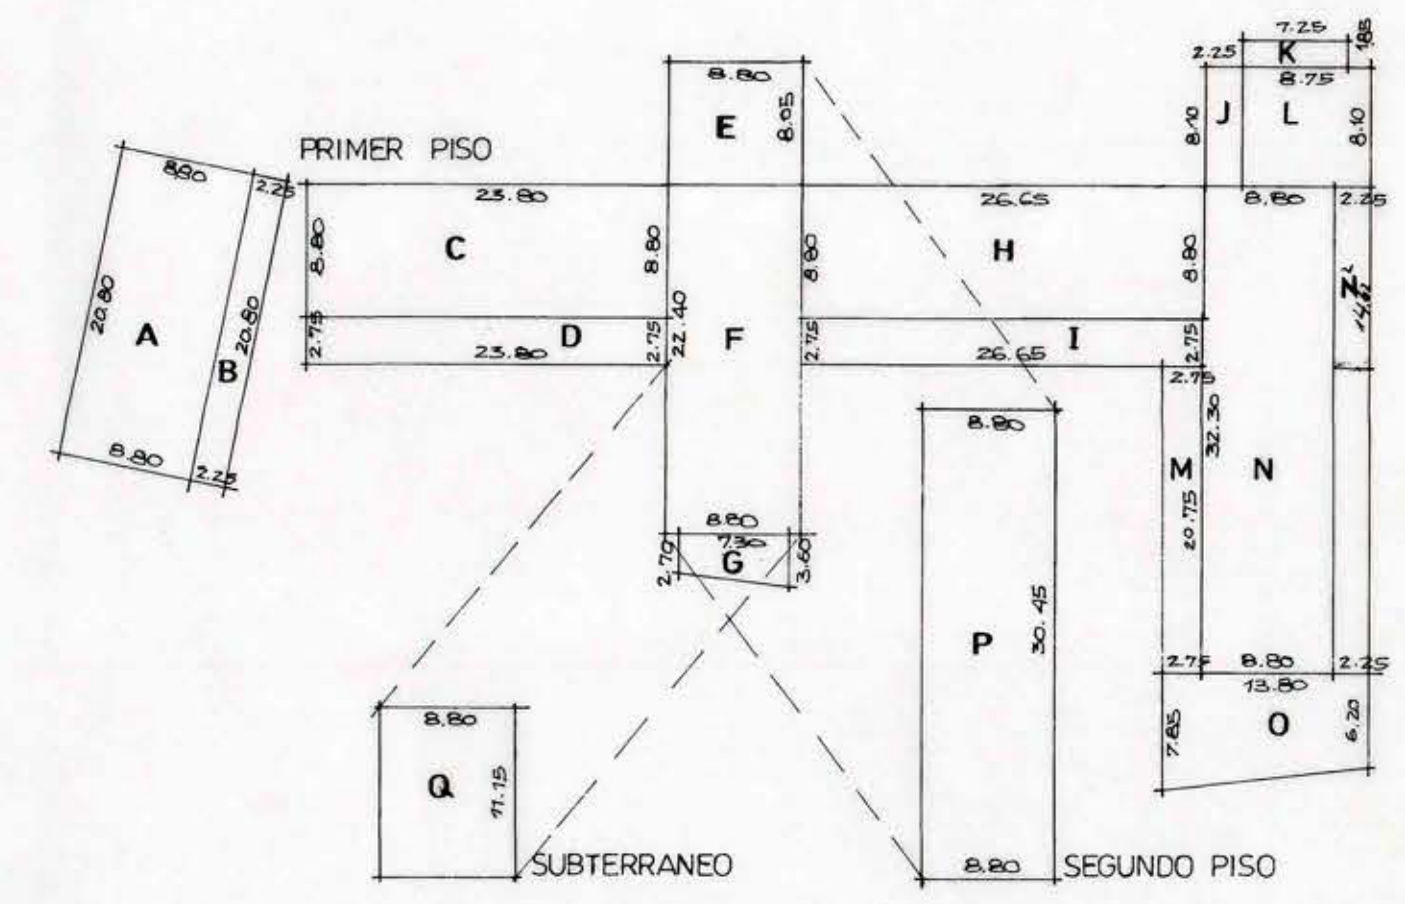

SUPERFICIE EDIF.		
A	183.04	m2.
B	23.40	
C	209.44	
D	32.72	
E	35.42	
F	197.12	
G	22.90	
H	234.54	
I	36.64	
J	9.11	
K	70.87	
L	20.51	
M	284.24	
N	16.45	
O	30.38	
P	287.46	
Q	98.12	m2
TOTAL 1794.36		<u>m2.</u>

* CONSIDERAR 1/2 SUPERFICIE CIRCULACIONES

MOP		DIRECCION DE ARQUITECTURA	
REGION VI REGION		OFICINA REGIONAL VI REGION	
PROVINCIA CACHAPOAL	COMUNA PICHIDEGUA	OBRA EDIFICIO CONSISTORIAL PICHIDEGUA	
ARQUITECTO REGIONAL		CONTENIDO EMPLAZAMIENTO, CUADRO DE SUPERFICIES, UBICACION	
OSCAR NOVOA VARGAS	ARQUITECTO CONSULTOR	DIBUJO	
MARIO GARRIDO VIDAL		ROBERTO CARRASCO VILLO	
FECHA		CLAVE	
FORMATO		058 x 102	
SUPERFICIE		PLANO	
ESCALAS INDICADAS		1 DE 13	

PEOEF