


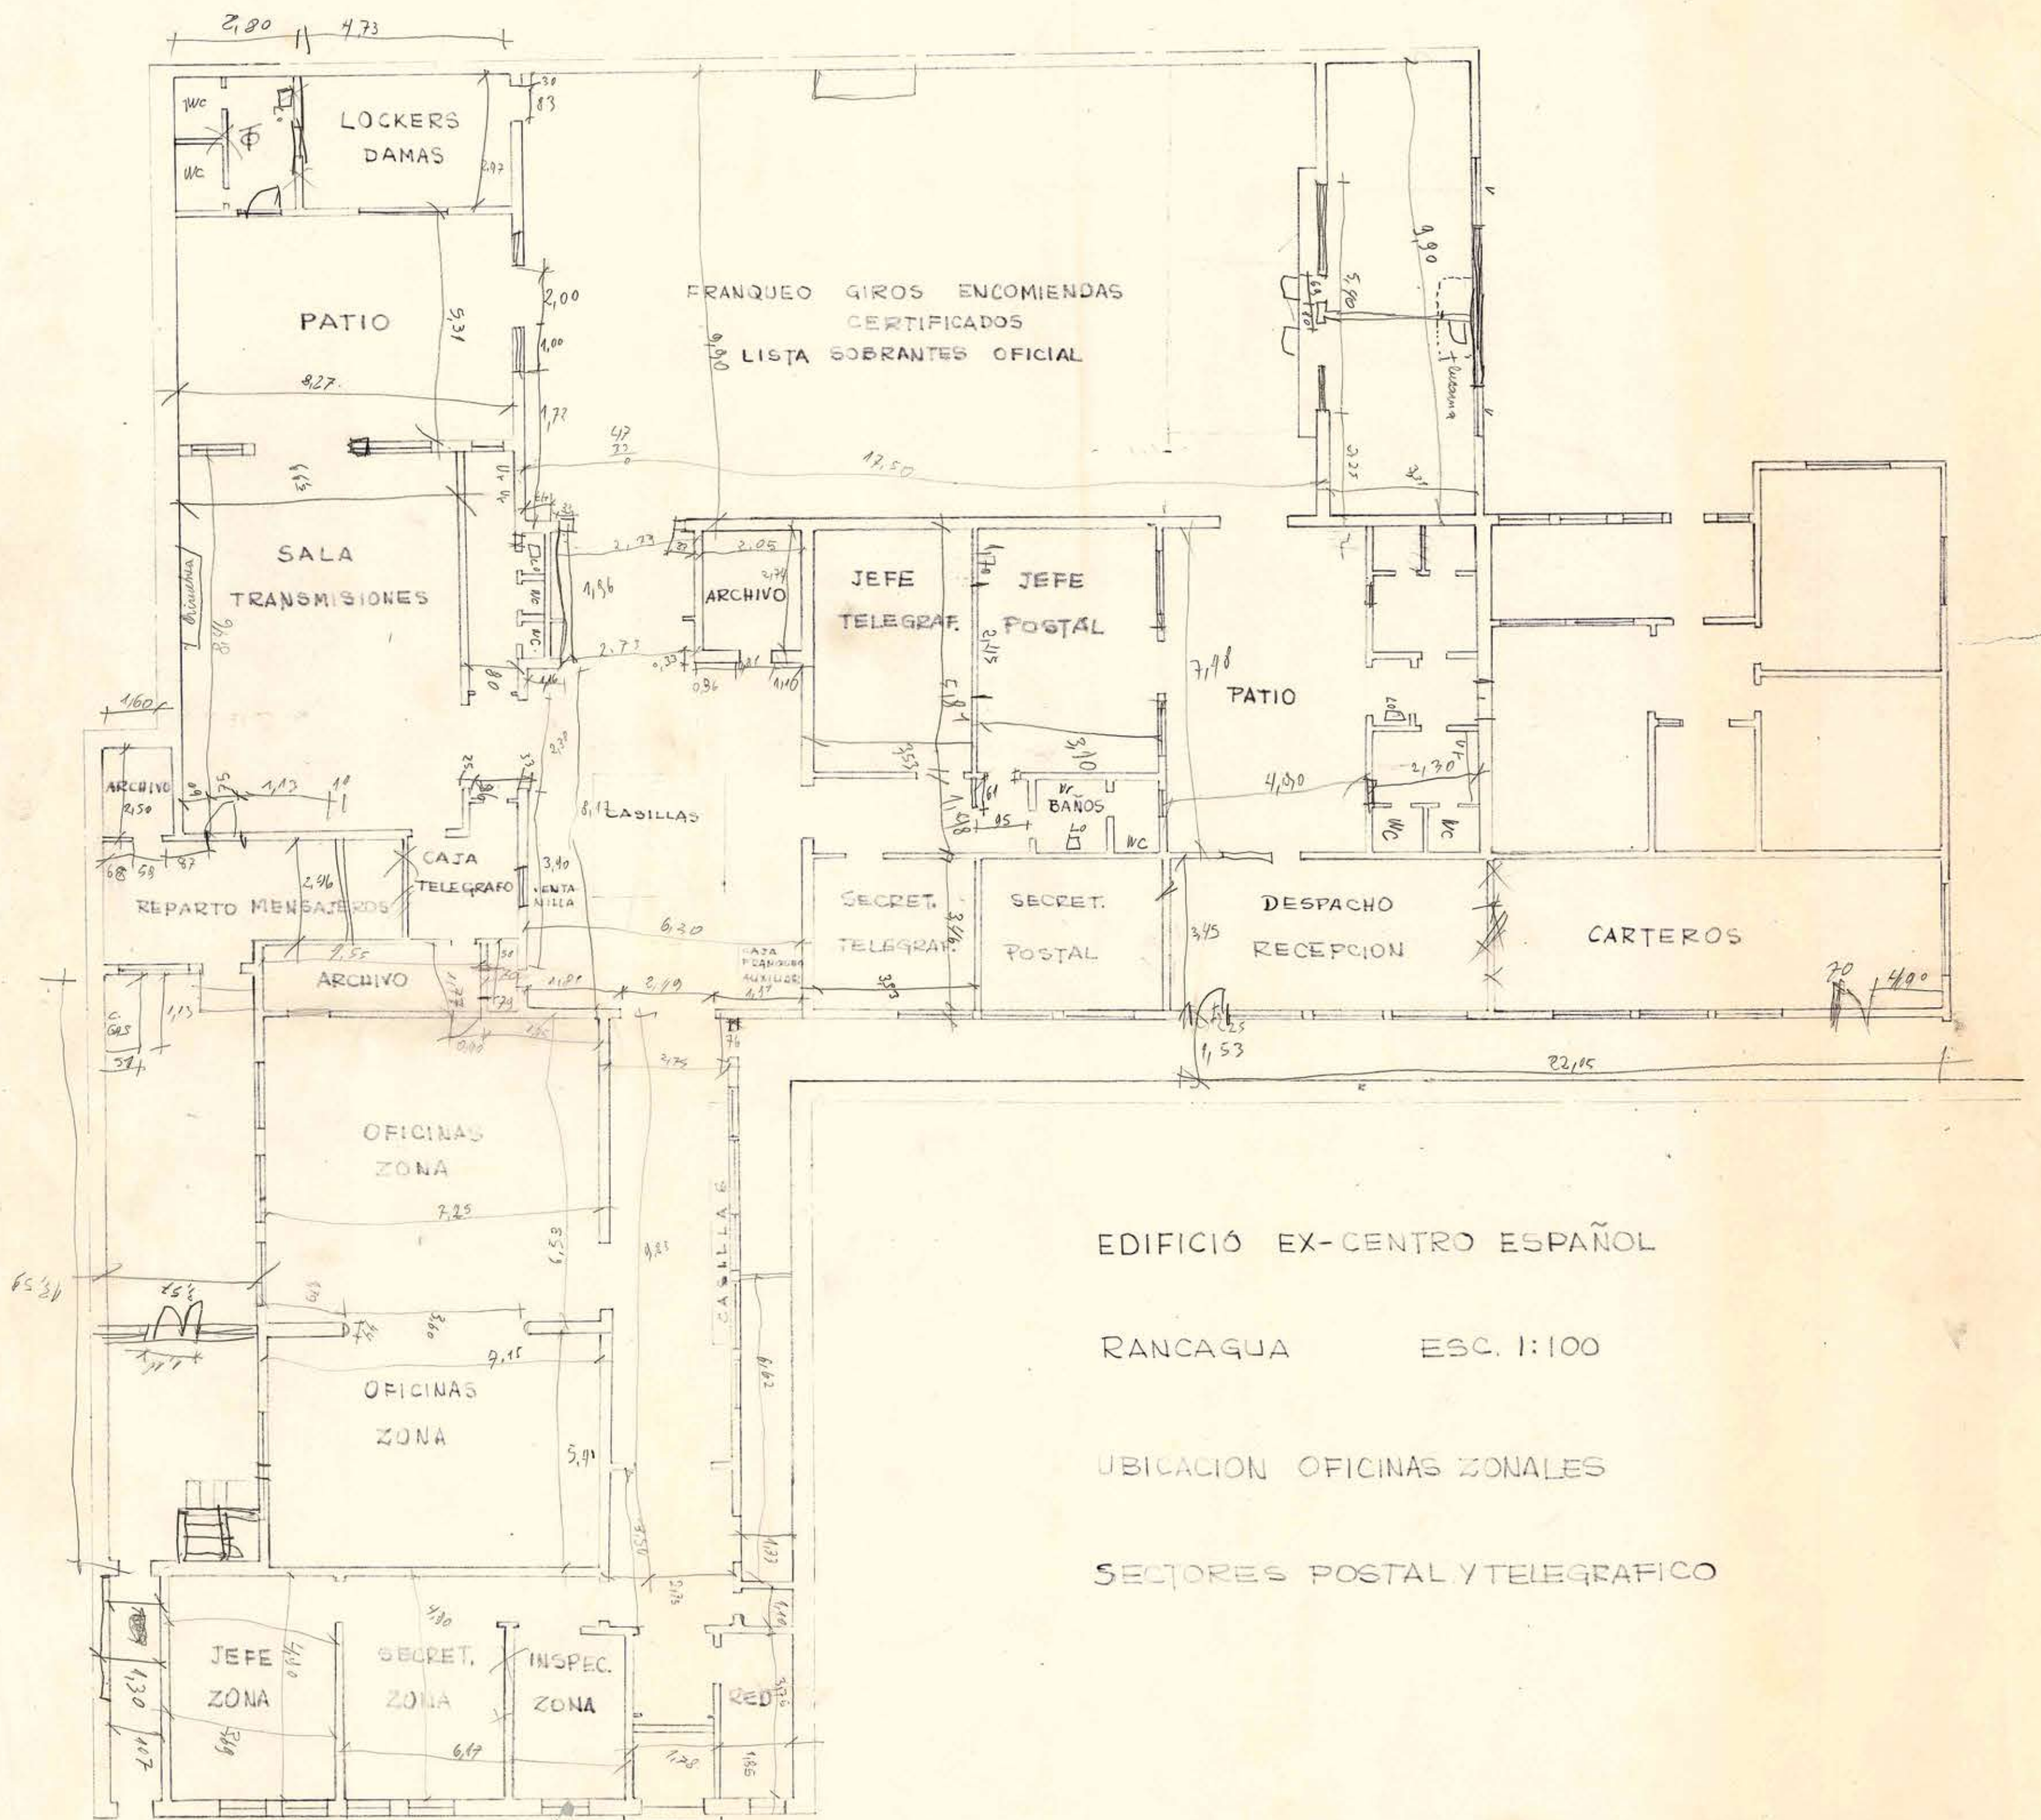

EDIFICIO EX-CENTRO ESPAÑOL

RANCAGUA ESC. 1:100

UBICACION OFICINAS ZONALES

SECTORES POSTAL Y TELEGRAFICO