


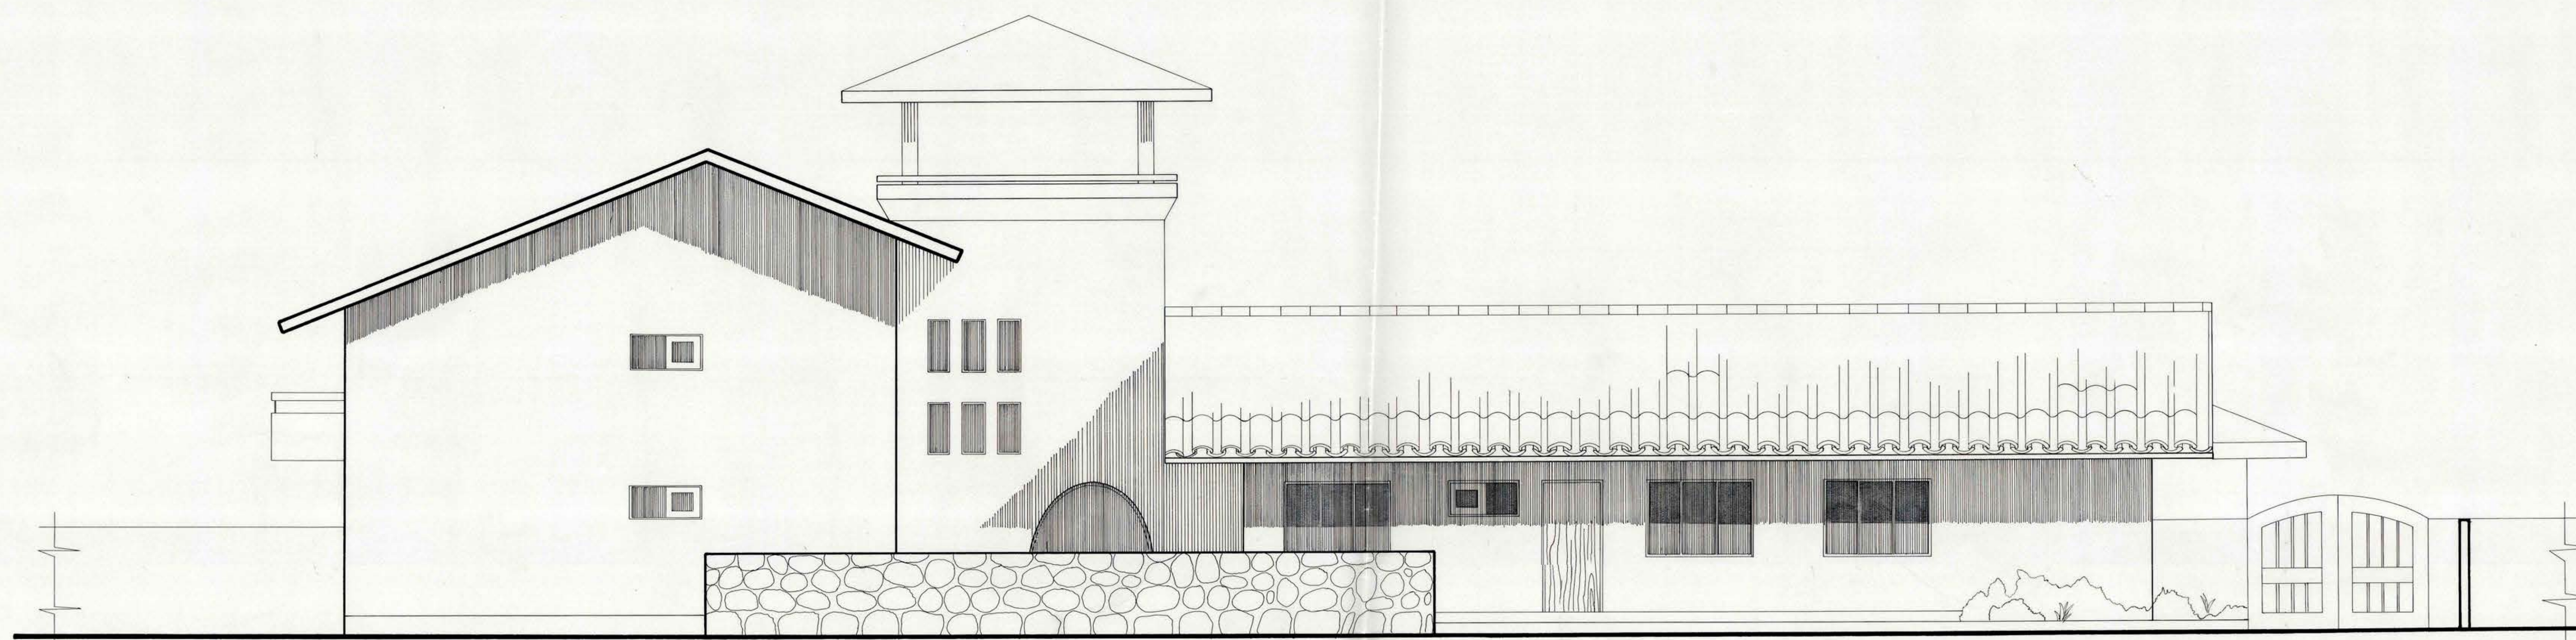

FACHADA PRINCIPAL PONIENTE
Esc. 1:50



FACHADA ORIENTE
Esc. 1:50

MOP DIRECCION DE ARQUITECTURA.D.G.P. DEPARTAMENTO DE PROYECTOS			
OBRA	SERVICIOS PUBLICOS Y MUNICIPALES	PROVINCIA	CACHAPOAL
UBICACION	LAS CABRAS	ESCALA	1:50
PLANO	ELEVACIONES	PLANO	4
PROYECTISTAS	OSCAR BARRIL - RUTH BALLEVONA	A	FECHA
DIBUJO	M. GUZMAN M.		FECHA
PROYECTISTAS MODIFICADOR	ARQTO REGIONAL		FECHA
OSCAR NOVOA V.	HERNAN NORERO V.		FECHA
MANDANTE	ILUSTRE MUNICIPALIDAD LAS CABRAS		