


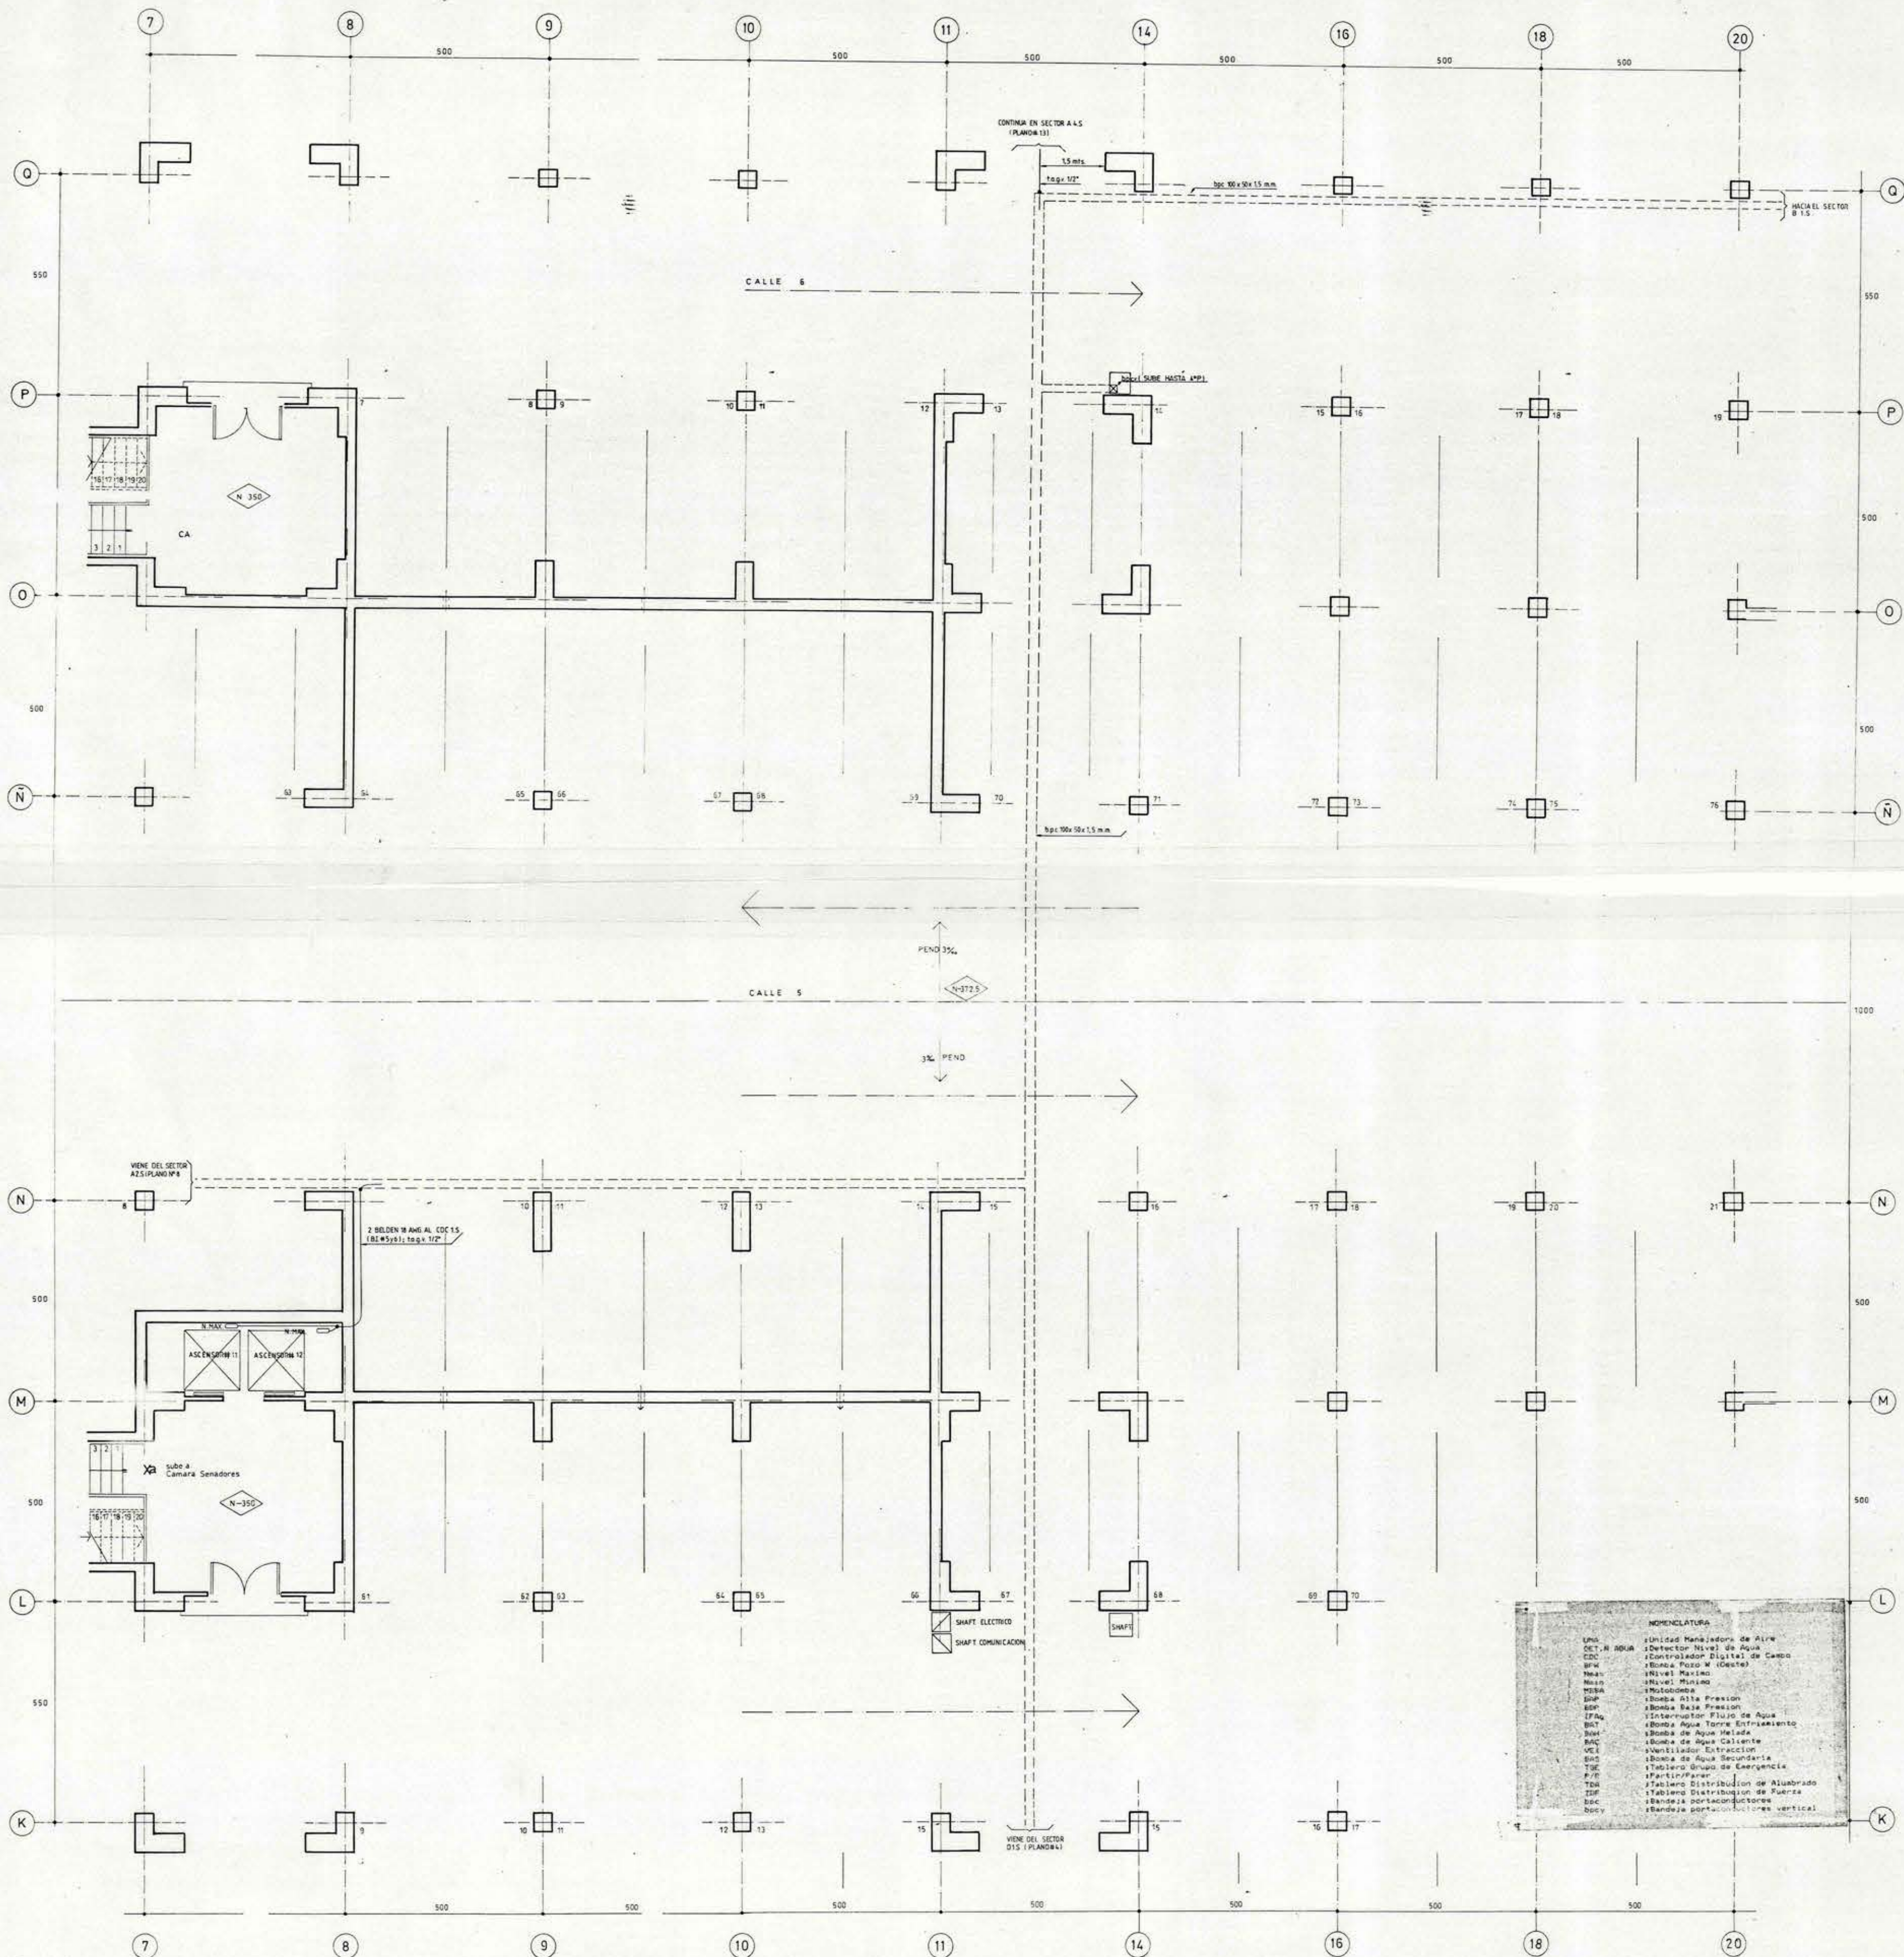

COORDINADOR GRAL. COMITE EJECUTIVO E.C.N.	
INGENIERO MODESTO COLLADOS NUÑEZ	
DIRECTOR DE ARQUITECTURA. W.O.P.	
ARQUITECTO EDWIN WEIL WOHLKE	
JEFE DEPARTAMENTO DE PROYECTOS. S.A.	
ARQUITECTO MIGUEL ROJAS TAY	

CONTIENE

SISTEMA CENTRALIZADO DE CONTROL DIGITAL
Y ADMINISTRACION DE ENERGIA.



INFORMACIONES	
A= CUBILO/FECHA	B= MATERIA
6	
5	
4	
FEBRERO SE BORRAN LOS EQUIPOS QUE ESTAN REPETIDOS EN PLANOS DIFERENTES DE ASIGRO NUMERACION CDS.COC	
ACB	ENE/NO DE CORRIGIRON VERX1 y VERX2.6
2	
1	

ccf JUAN CARDENAS S.
JOSE COVACEVIC A.
RAUL FARRU A.
ARQUITECTOS

WESTENDARP Y MIRANDA LTDA.

SECTORIZACION					
A3	A4	B2	C3	C4	
A2	A1	B1	C1	C2	
D7	D4	D1	D2	D3	D6

SUP PAROAL	ESCALA 1:50
------------	-------------

NORTE	SECTOR	SERIE	
	A1 S	CC	
	PISO		
	SUBTERRANEO		
	Nº PLANO	DIBUJO	FECHA
	09	PVG	DIC. 88
	DE 66	Dist.	V. B.