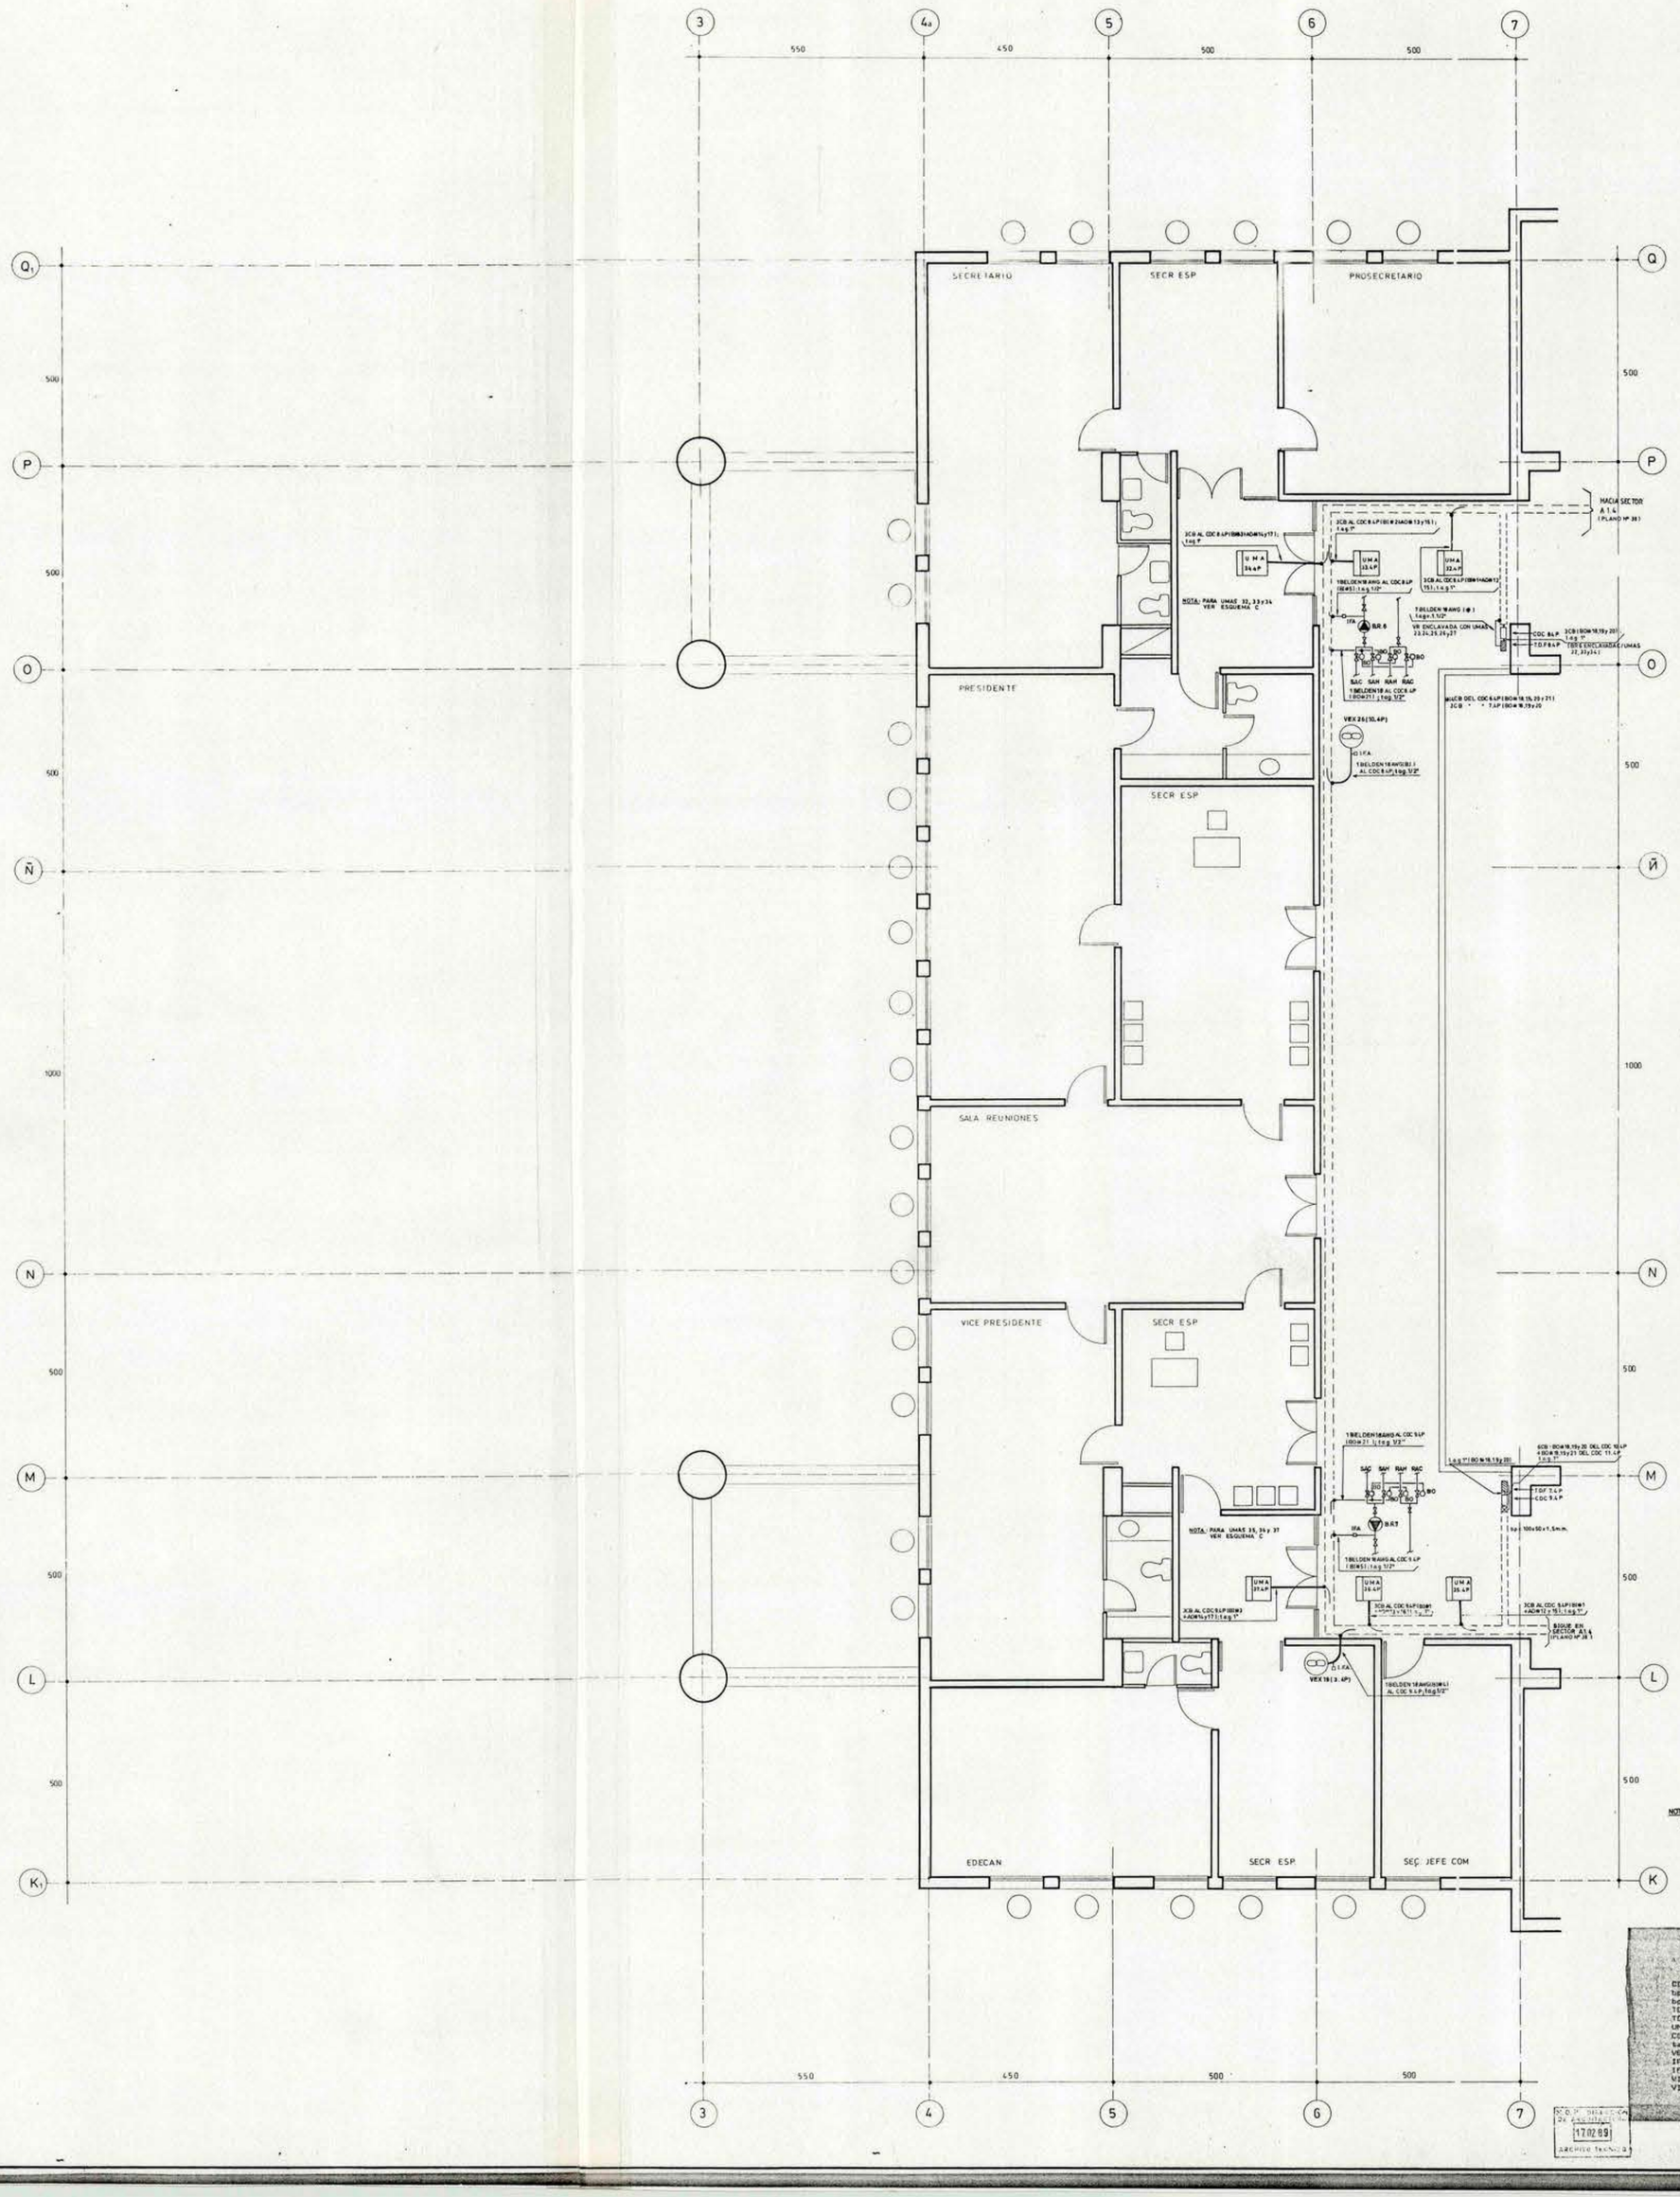
SECRETARIO
SECR ESP
PROSECRETARIO
PRESIDENTE
SECR ESP
SALA REUNIONES
VICE PRESIDENTE
SECR ESP
EDECAN
SECR ESP
SEC. JEFE COM
MACIA SECTOR A1-4 (PLANO Nº 38)
NOTA: PARA UMAS 32, 33 y 34 VER ESQUEMA C
NOTA: PARA UMAS 35, 36 y 37 VER ESQUEMA C
