

**EDIFICIO
CONGRESO NACIONAL
VALPARAISO**

MOP DIRECCION DE ARQUITECTURA DGGP
DEPARTAMENTO DE PROYECTOS

COORDINADOR GENERAL: COMTE EUSEBIO ECH
INGENIERO: MODESTO COLLADOS NUÑEZ


DIRECTOR DE ARQUITECTURA: MOP
ARQUITECTO: EDWIN WEIL WOHLKE

JEFE DEPARTAMENTO DE PROYECTOS:
ARQUITECTO: MIGUEL ROJAS

CONTIENE:
SISTEMA CENTRALIZADO DE CONTROL DIGITAL
Y ADMINISTRACION DE ENERGIA

NOMENCLATURA

UMS: Unidad Manejadora de Aire
DET.N. AGUA: Detector Nivel de Agua
CDC: Controlador Digital de Caudal
BPA: Bomba Pozo M. (Oeste)
NMAH: Nivel Máximo
NMLH: Nivel Mínimo
MBSA: Motobomba
BAP: Bomba Alta Presion
BSP: Bomba Baja Presion
IPAG: Interruptor Flujo de Agua
BTA: Bomba Agua Torre Enfriamiento
BAP: Bomba de Agua Helada
VCL: Ventilador Extraccion
BAS: Bomba de Agua Secundaria
TDE: Tablero Grupo de Emergencia
P/P: Partir/Parar
TDA: Tablero Distribucion de Alumbrado
TDF: Tablero Distribucion de Fuerza
BPC: Bandejas portacables
BPCV: Bandejas portacables vertical

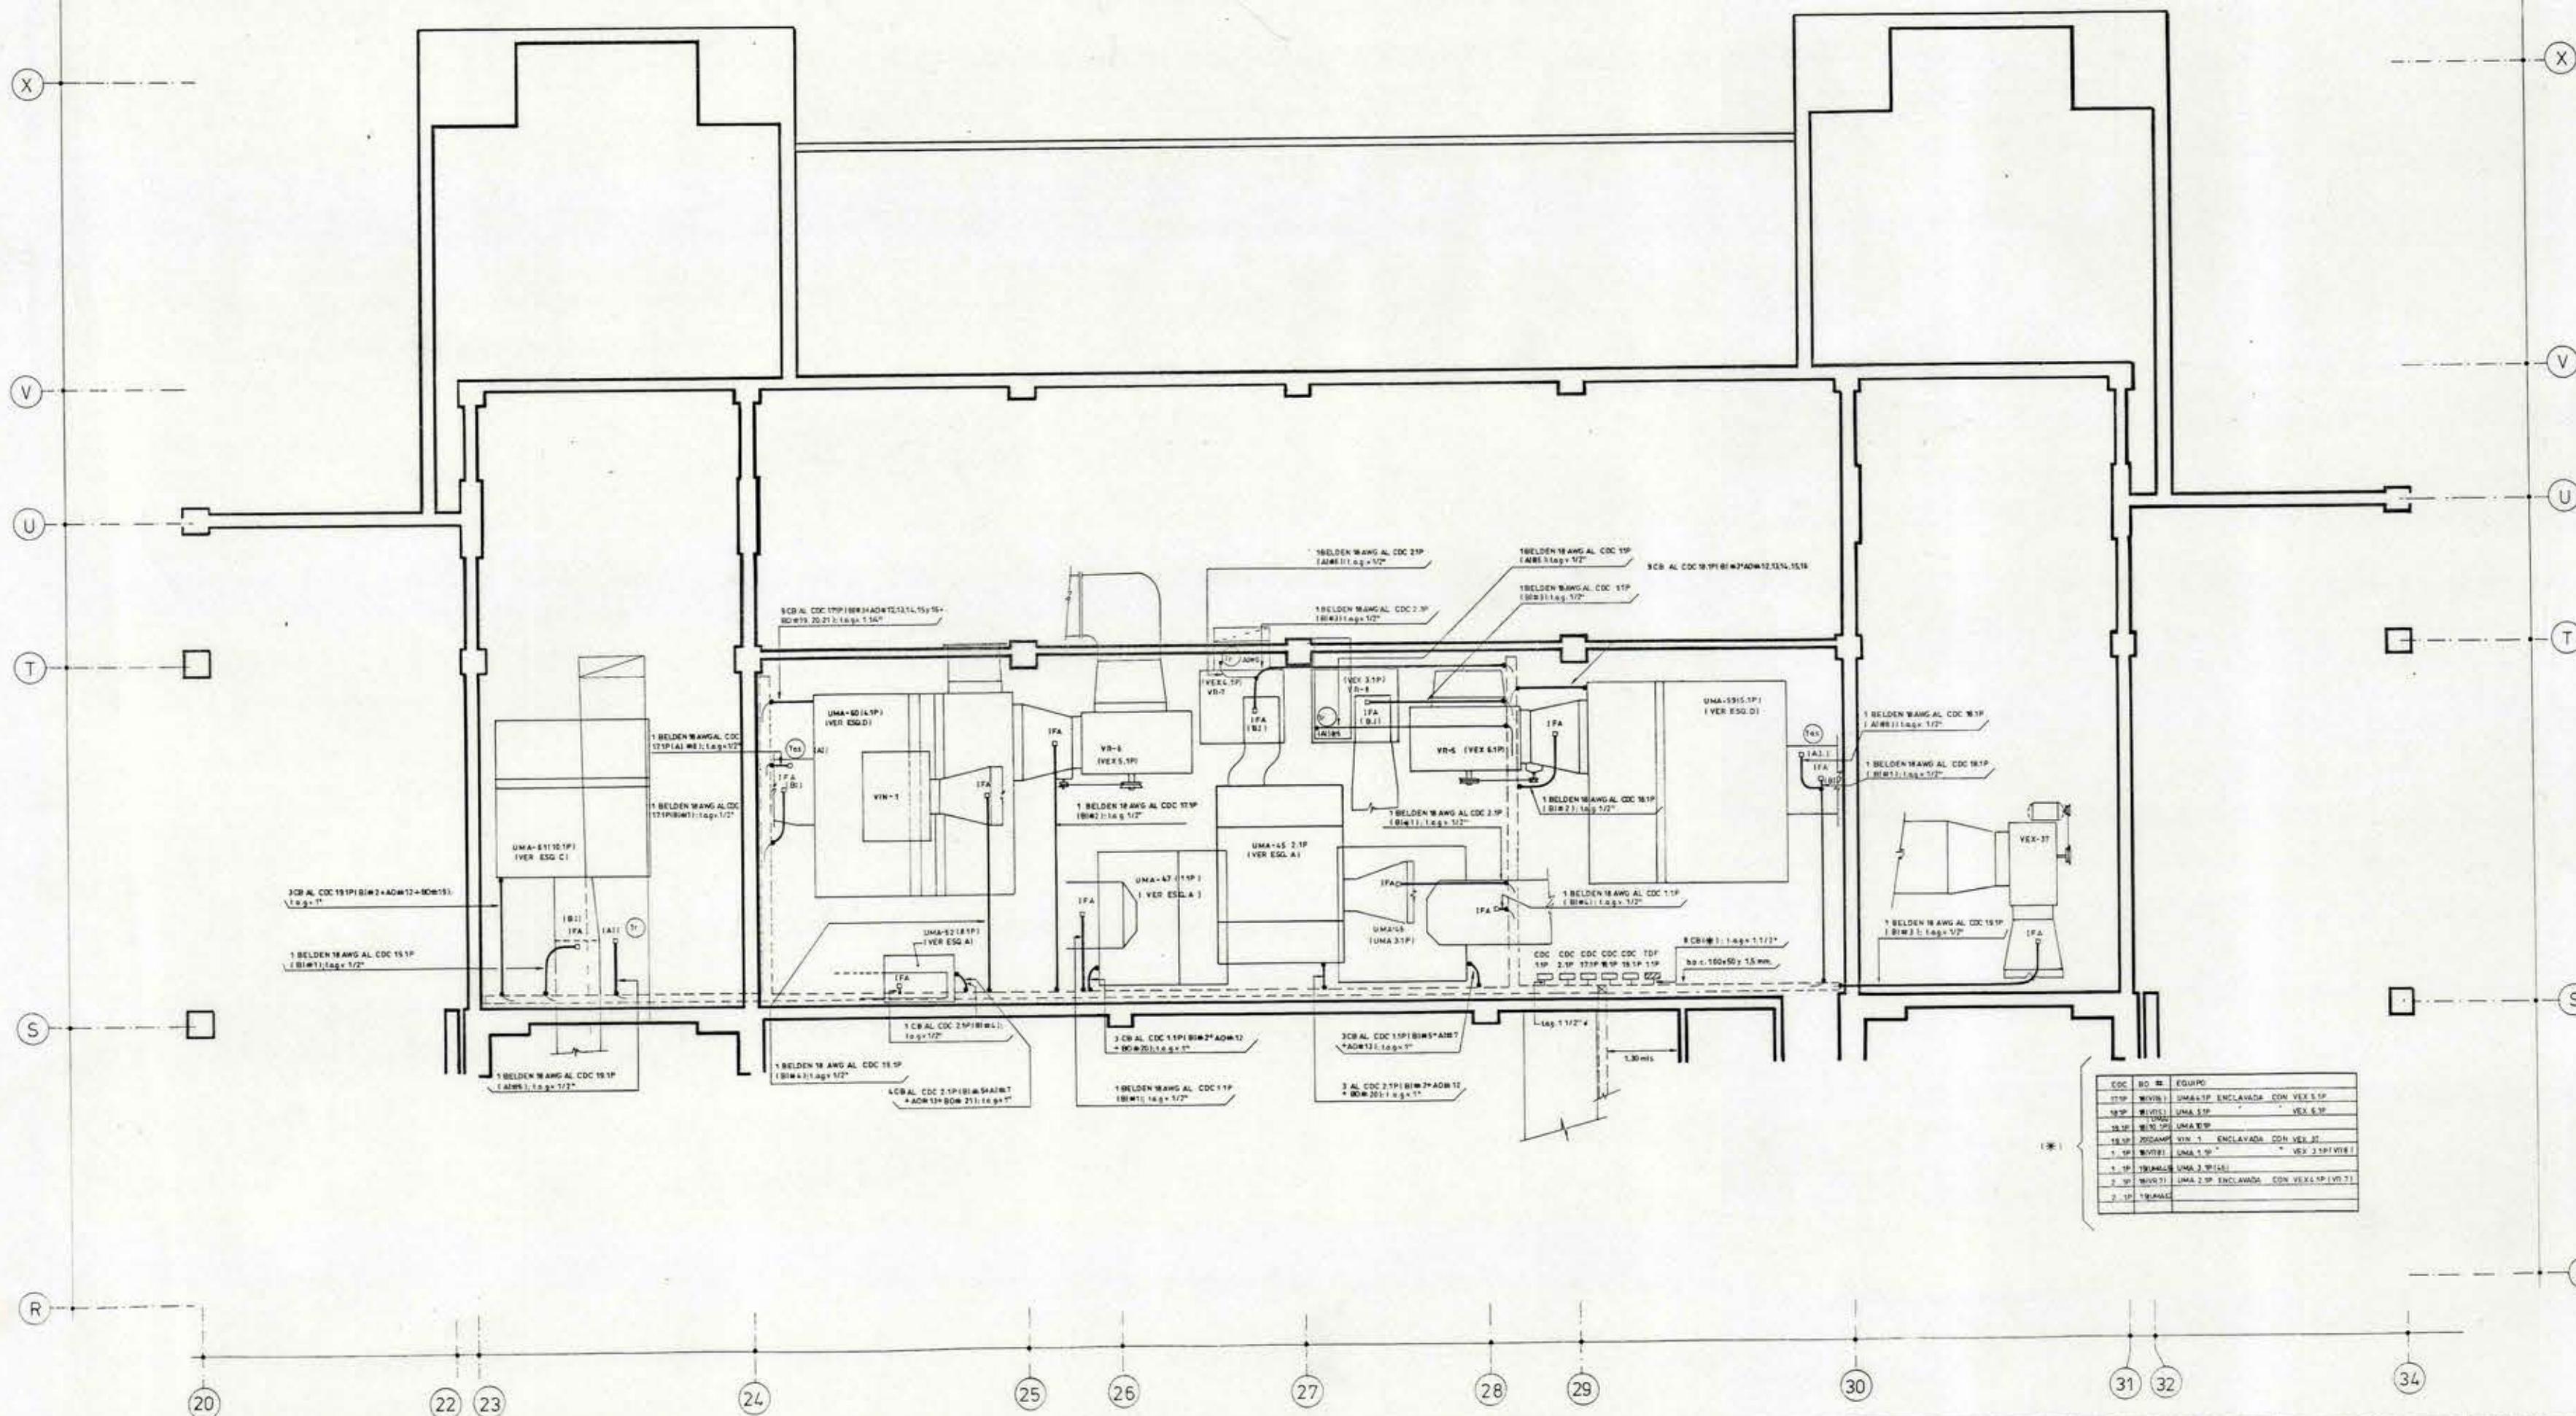

LISTA DE MATERIALES

ITEM	DESCRIPCION	CANTIDAD	UNIDAD
1			
2			
3			
4			
5			
6			
7			
8			
9			
10			

WESTENDARP Y MIRANDA
ARQUITECTOS

WESTENDARP Y MIRANDA

SECCIONIZACION

SECCION	AL	AL	AL	AL	AL
1					
2					
3					
4					
5					
6					
7					
8					
9					
10					

SECCION B21

SECCION	AL	AL	AL	AL	AL
1					
2					
3					
4					
5					
6					
7					
8					
9					
10					