

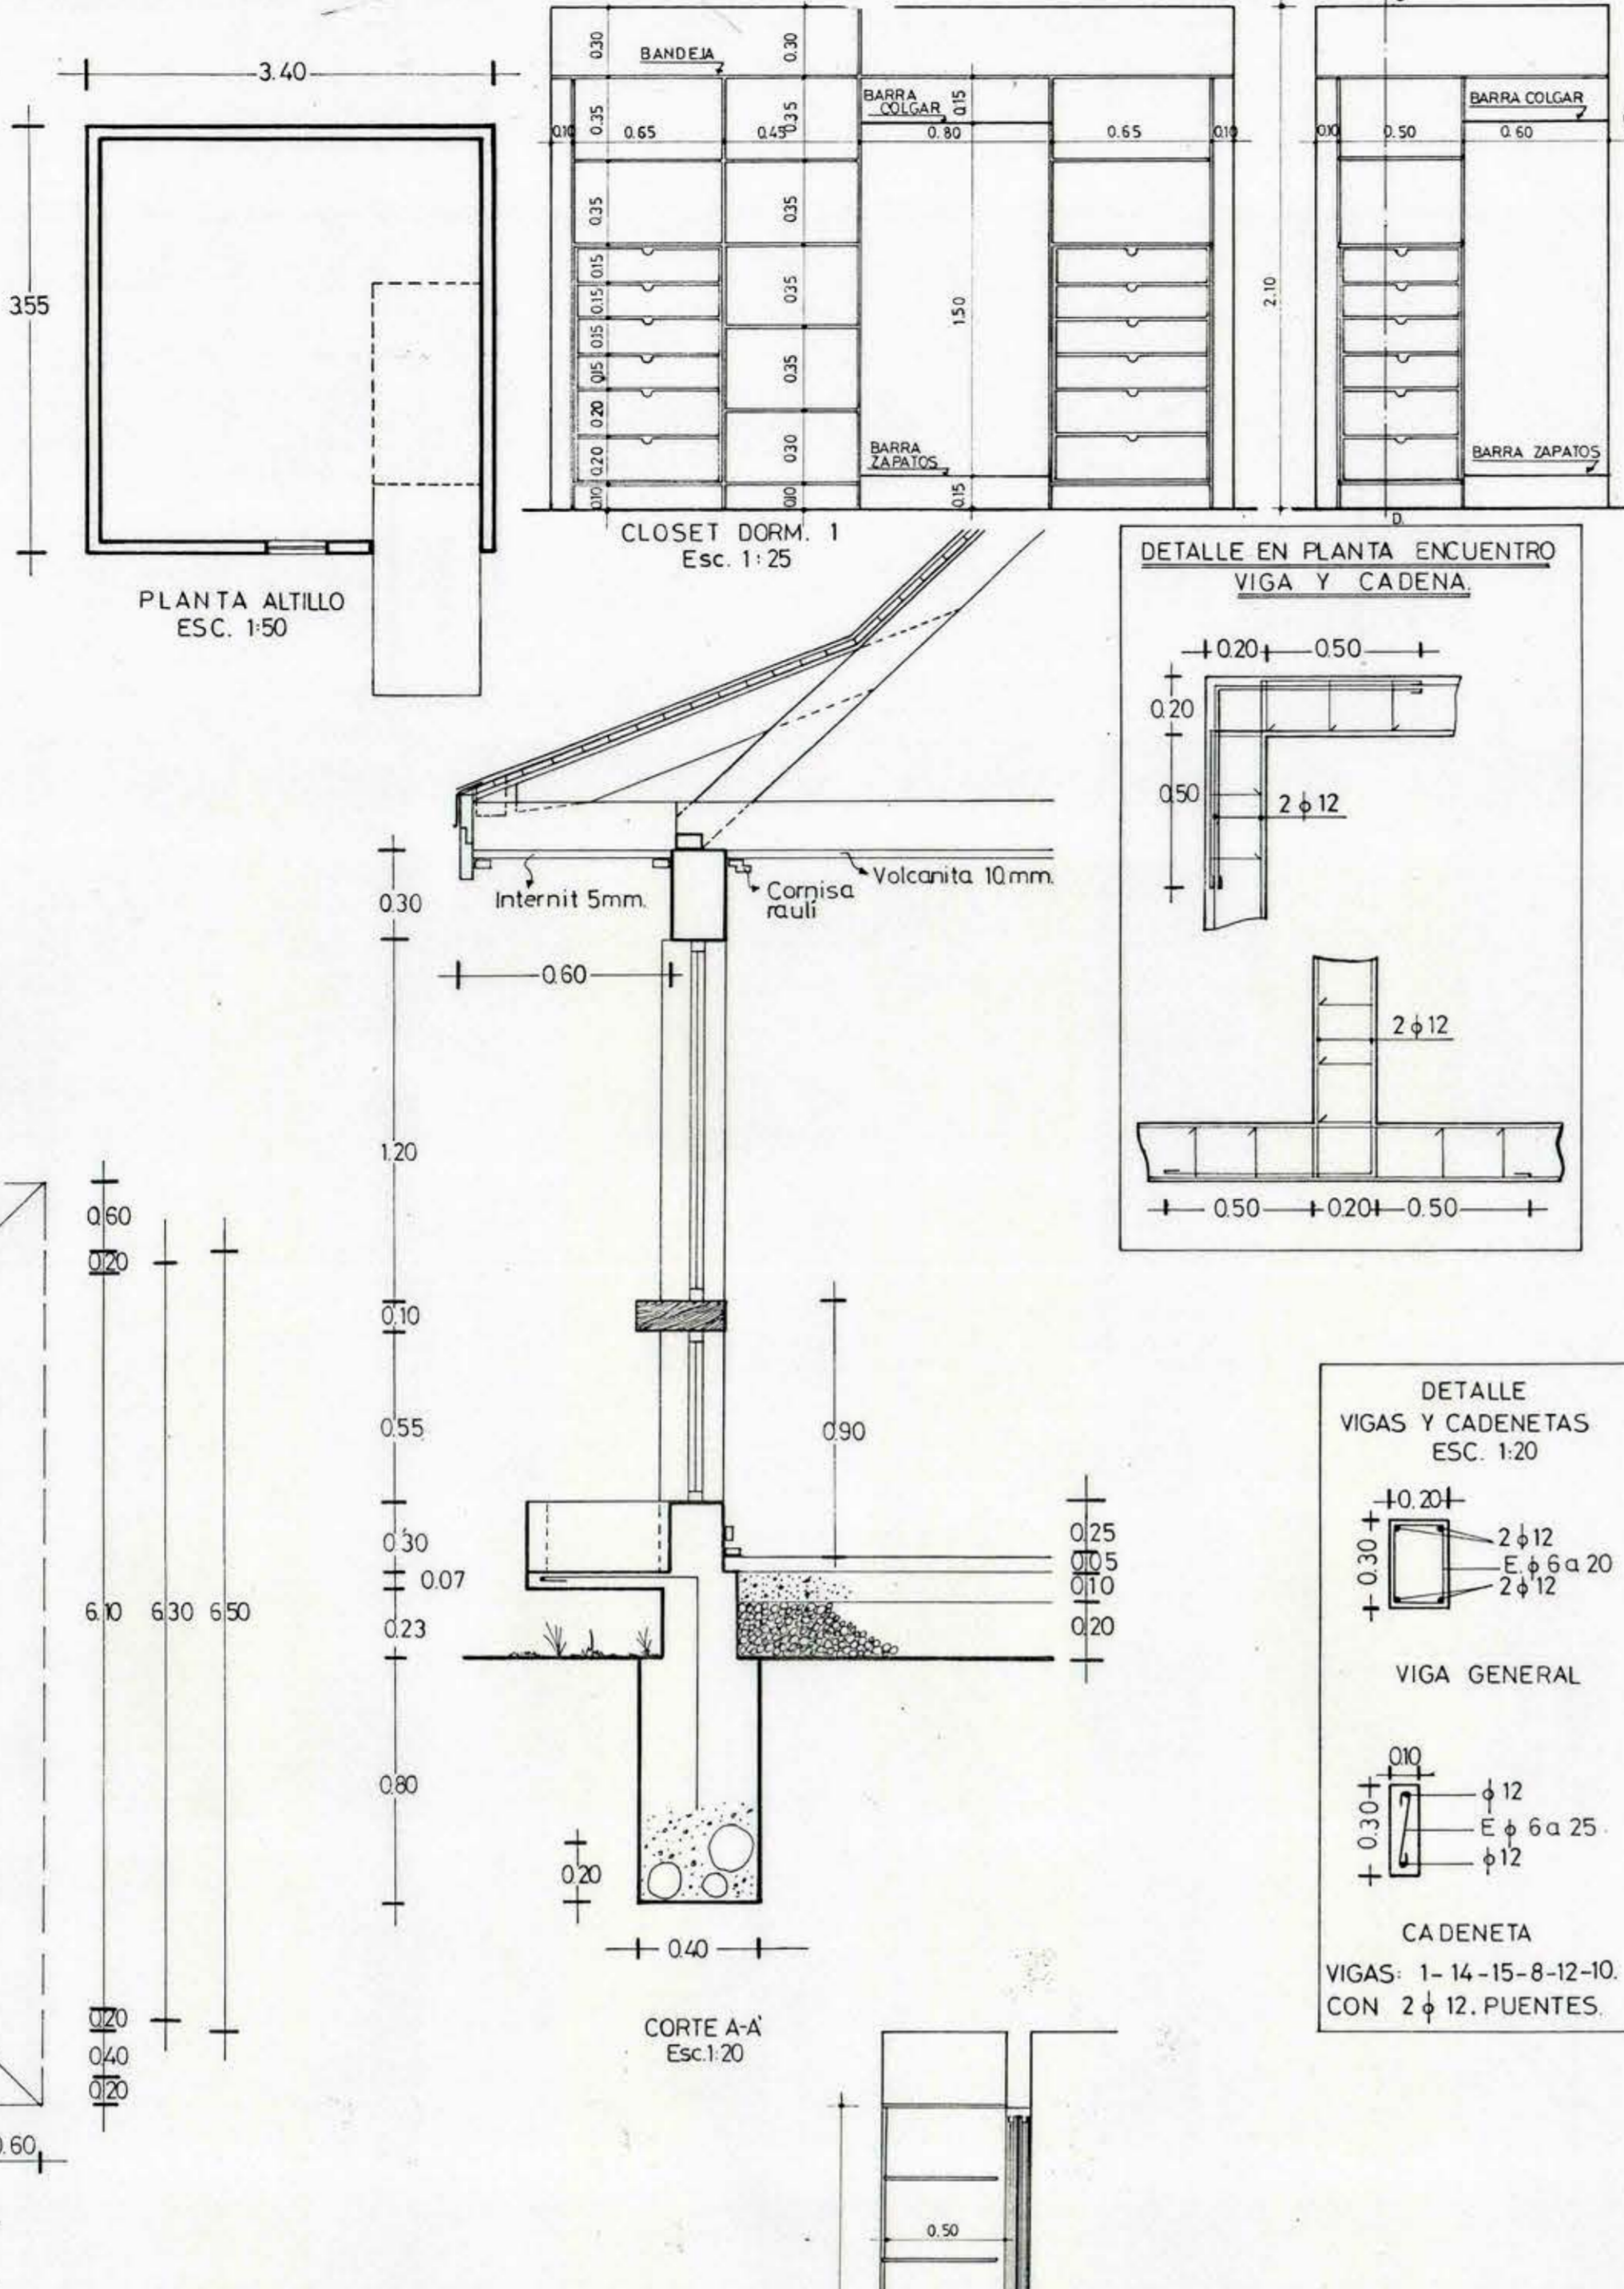



PLANTA Esc. 1:50 Superf. 109 m².

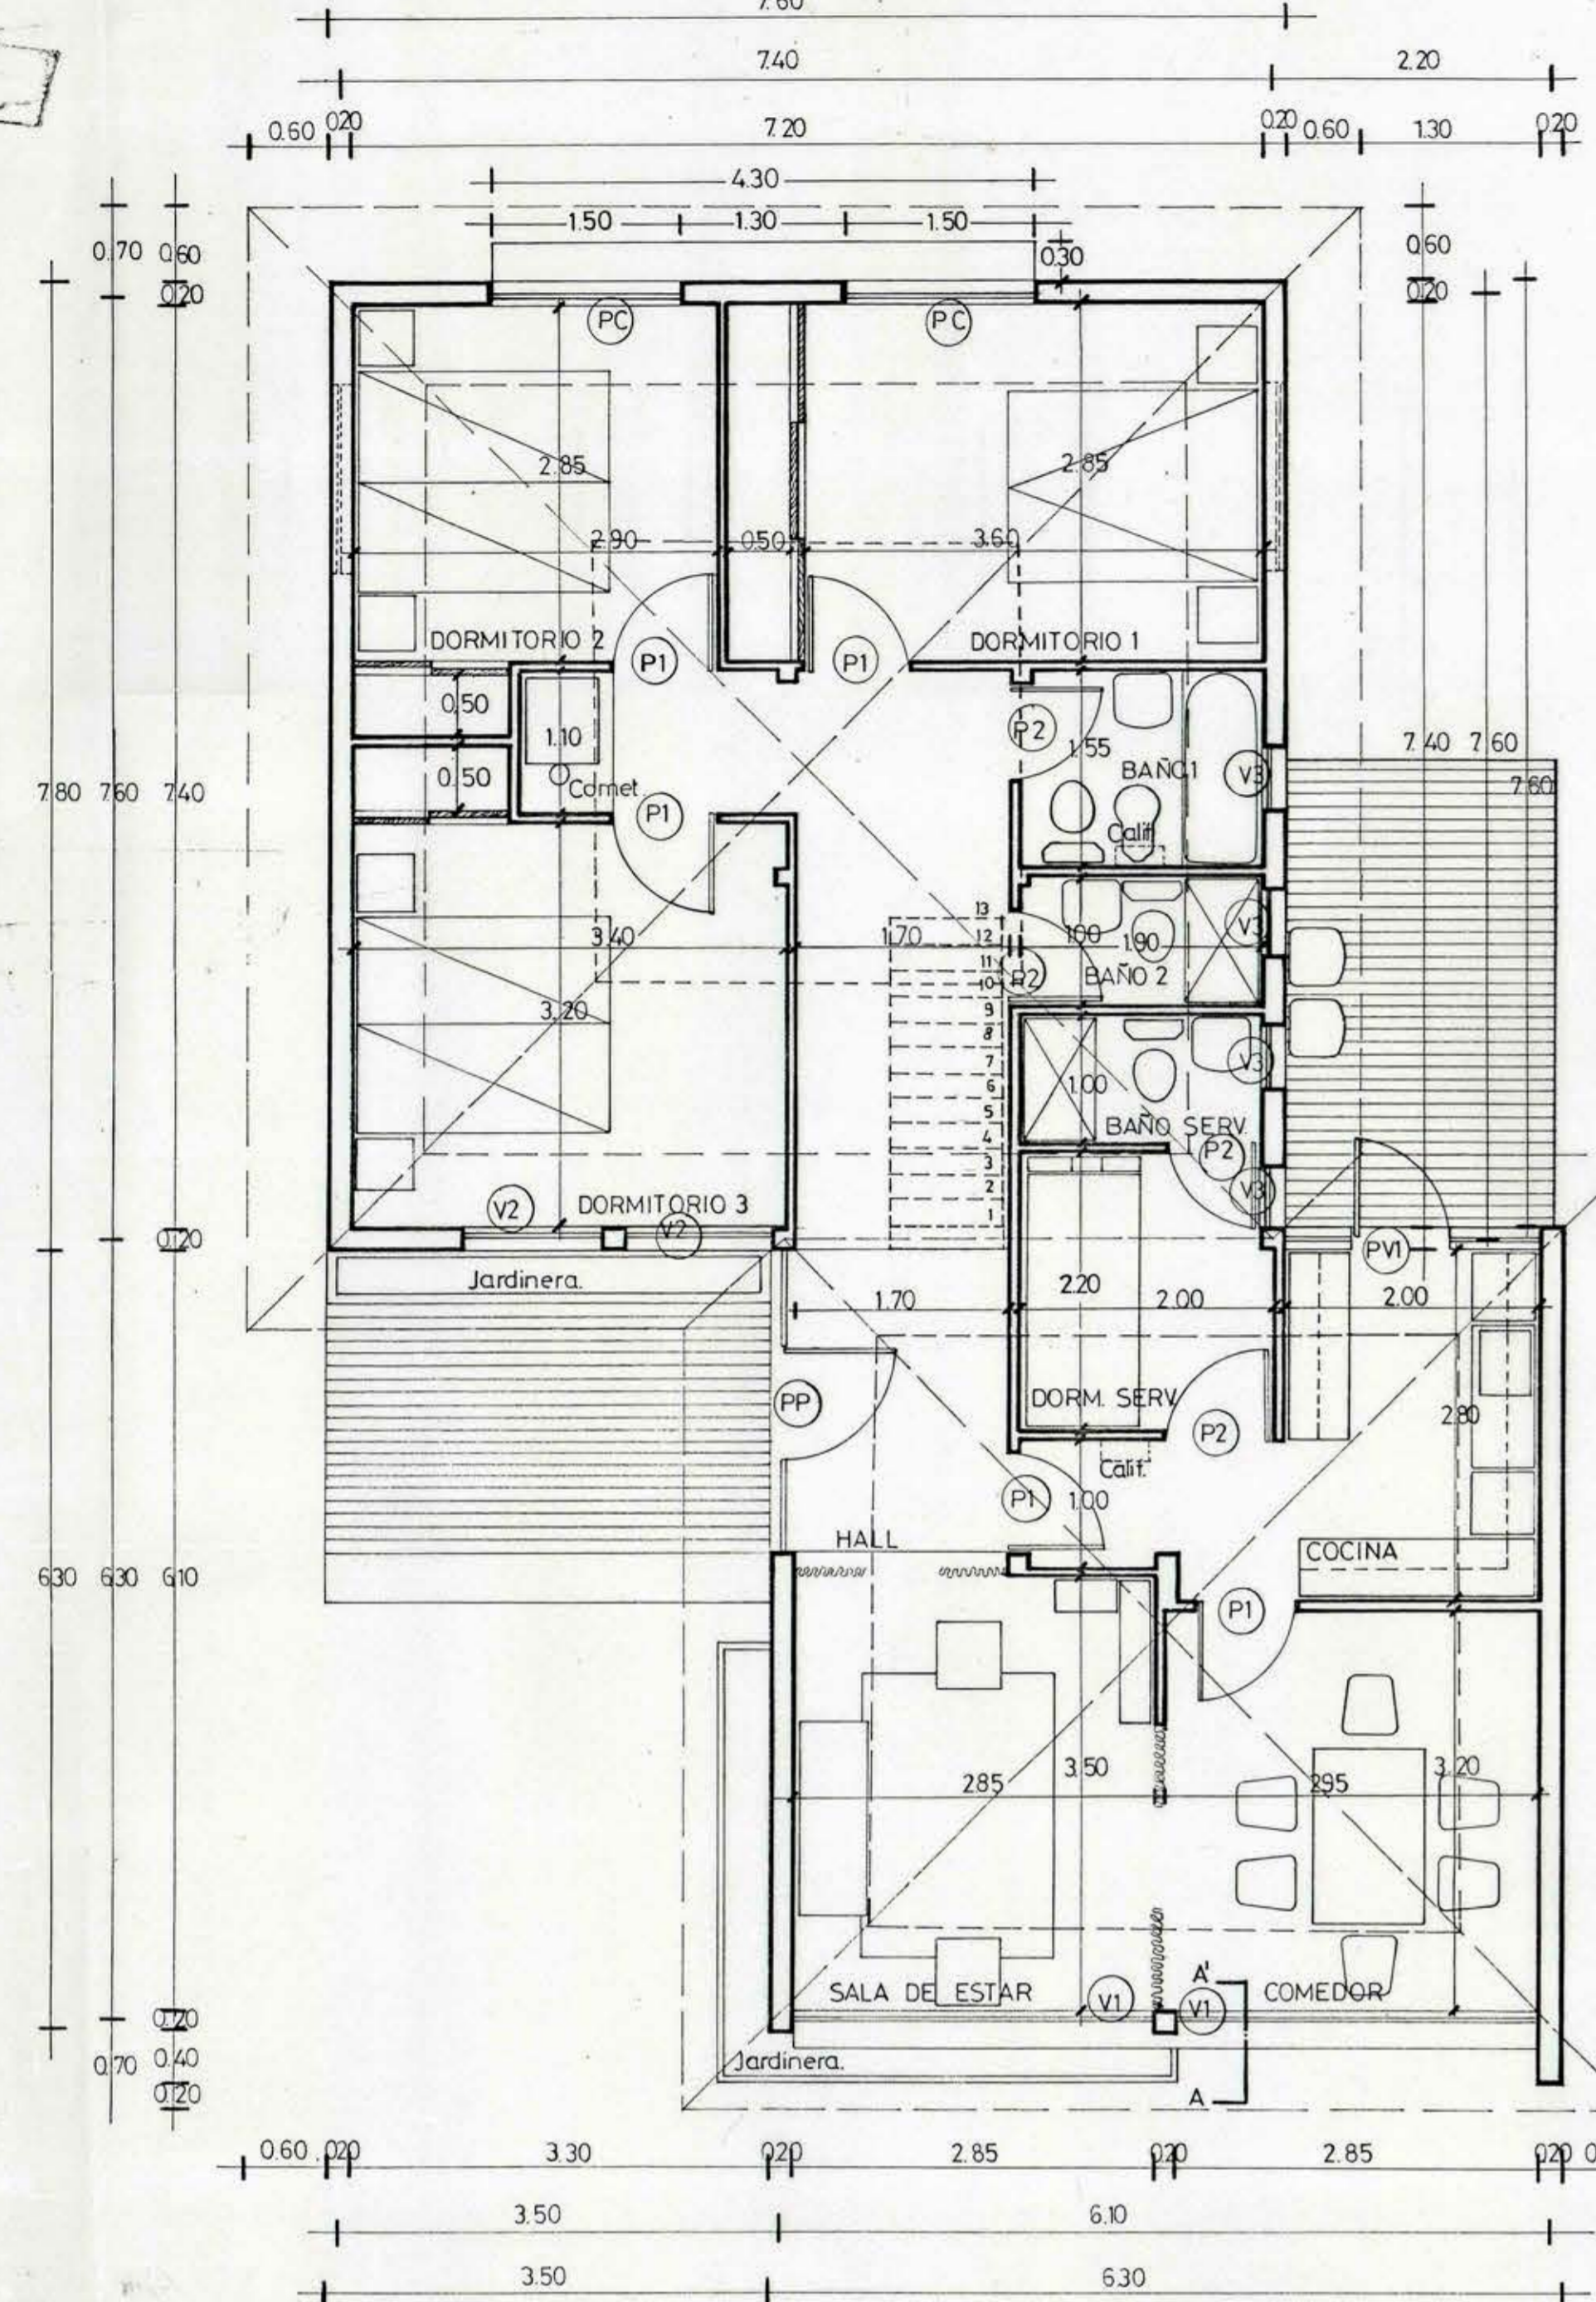



PLANTA DE ESTRUCTURA Esc. 1:50

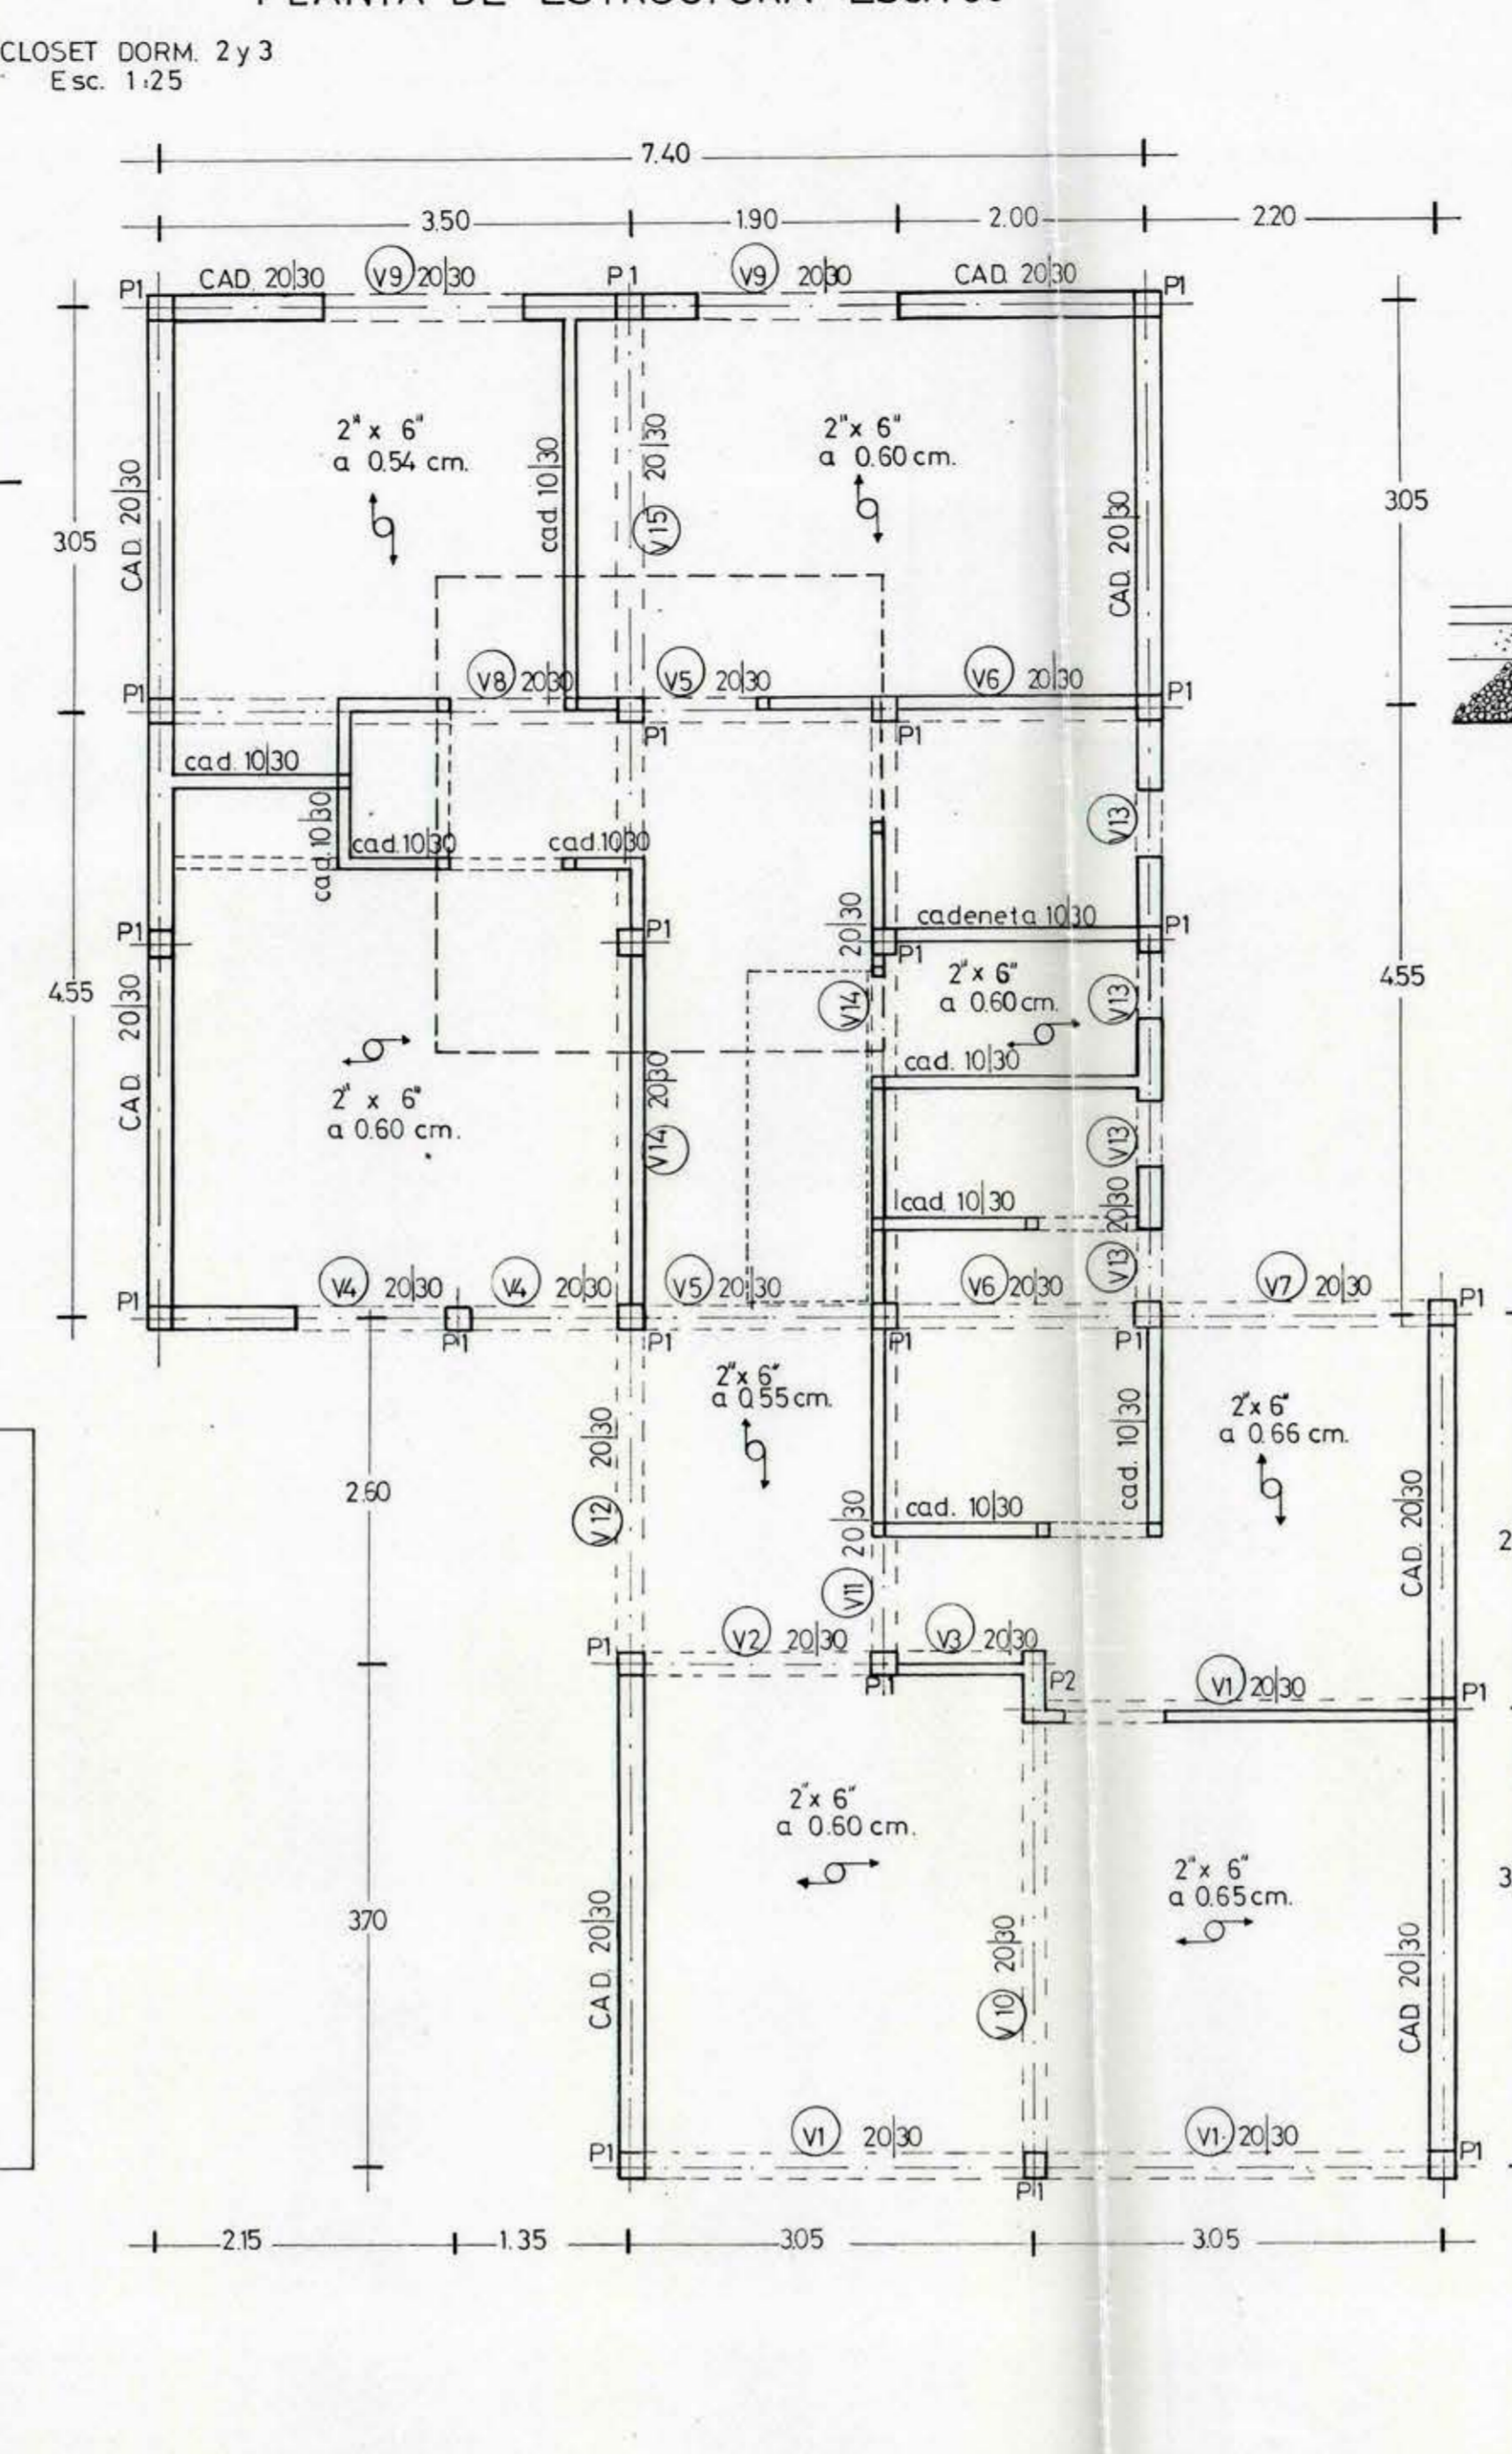


PLANTA DE FUNDACIONES Esc. 1:50

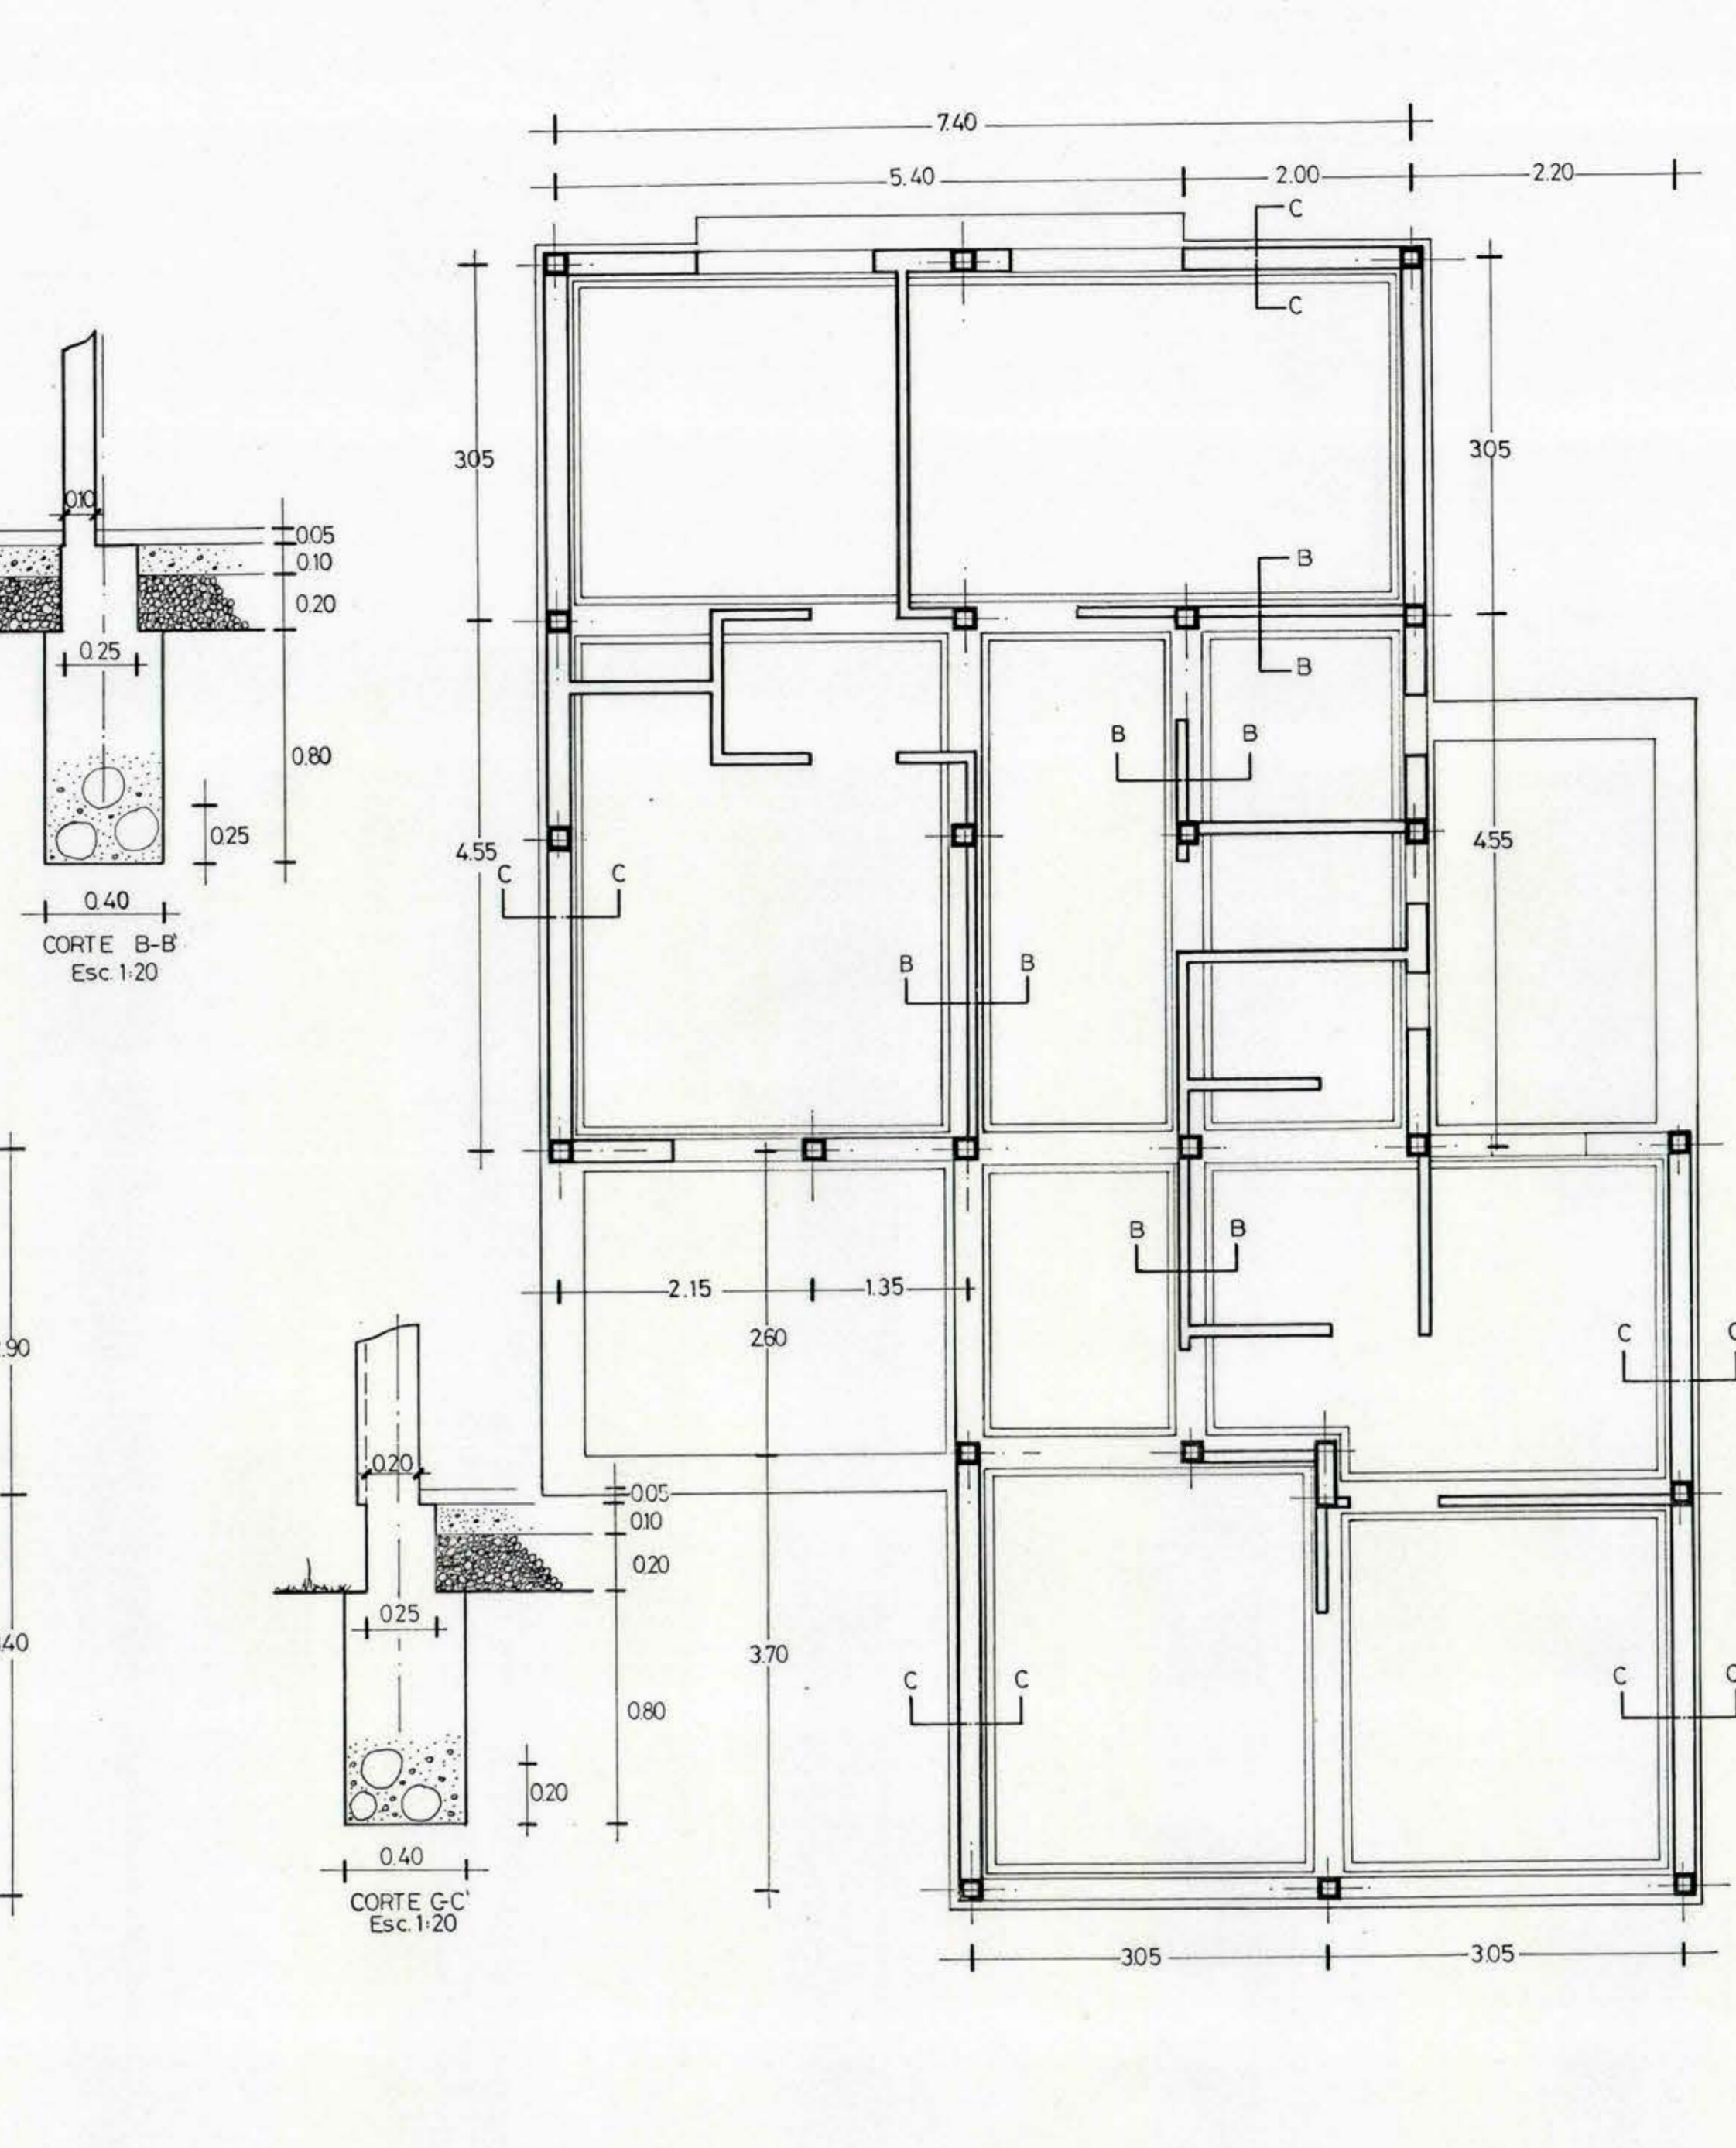



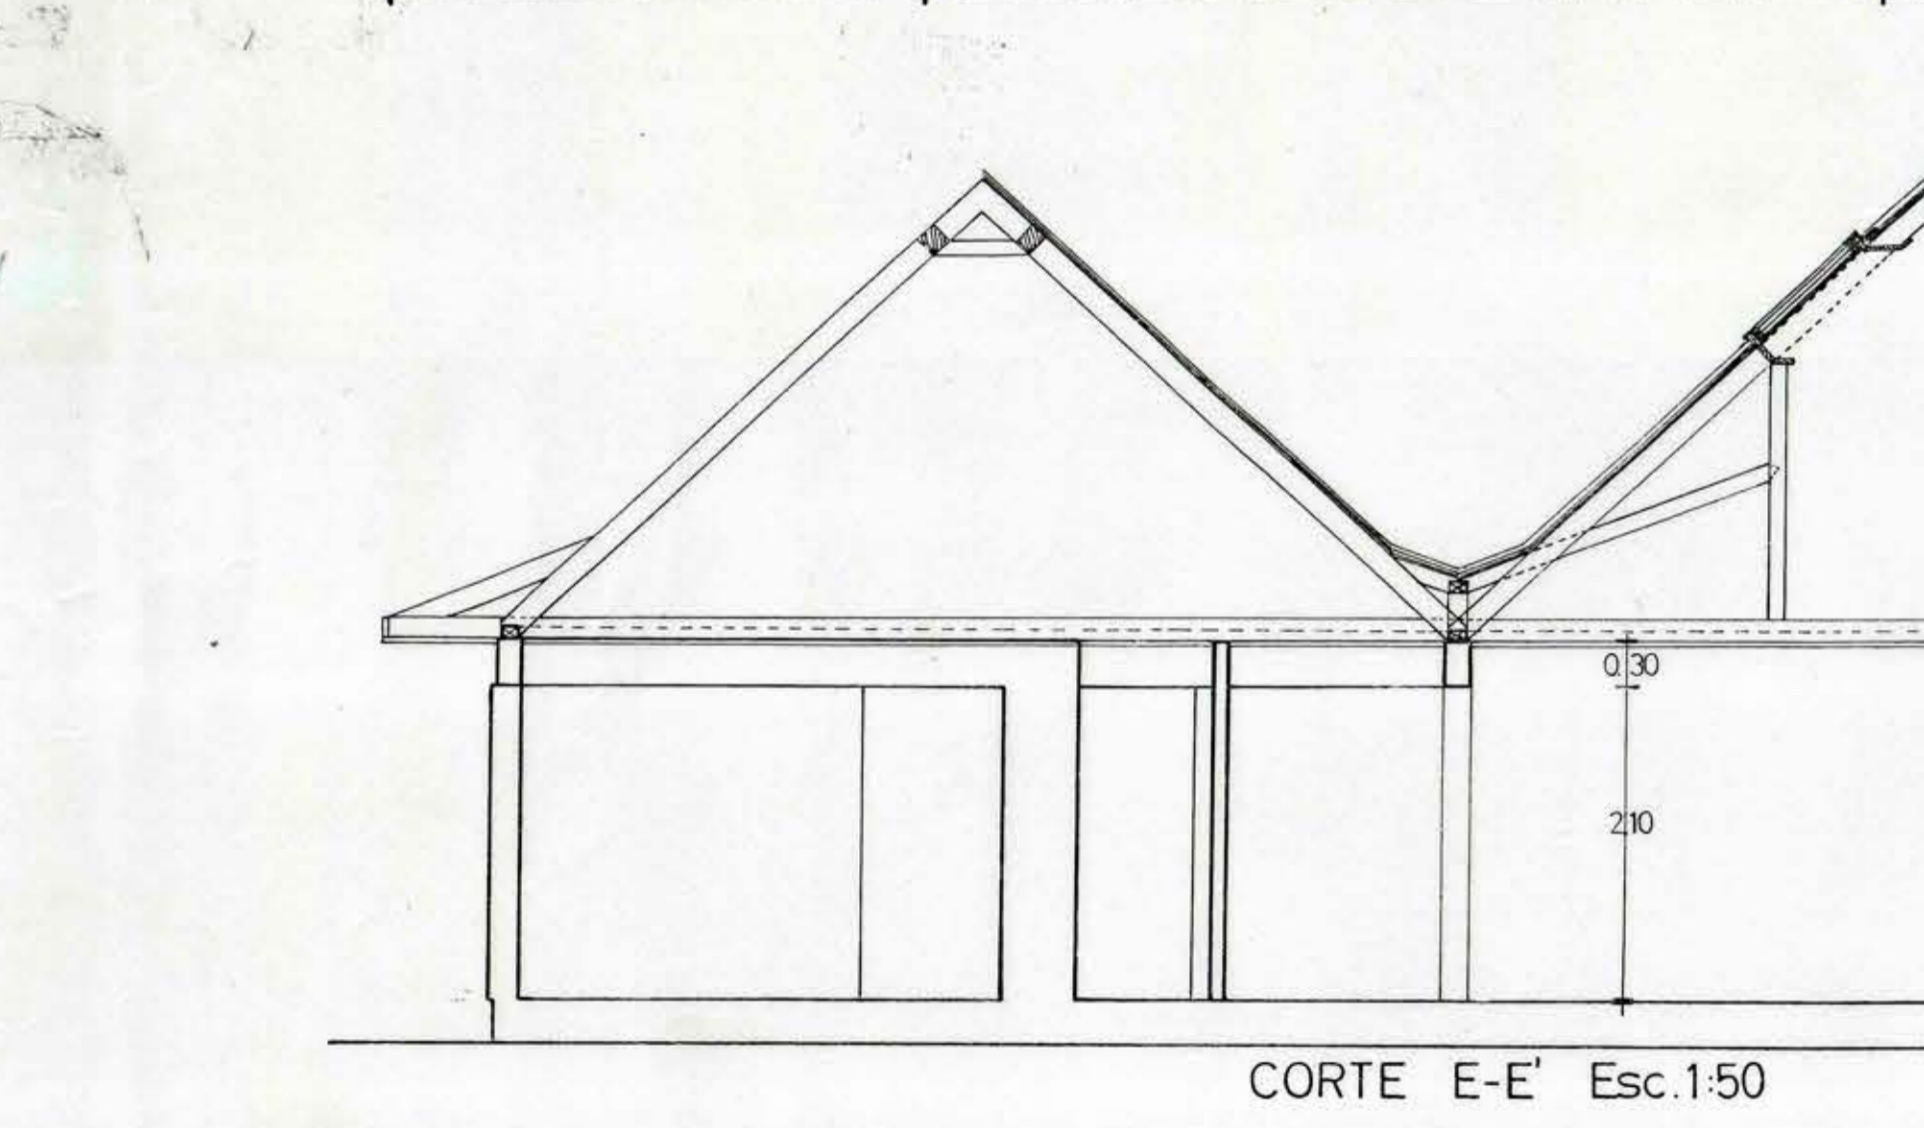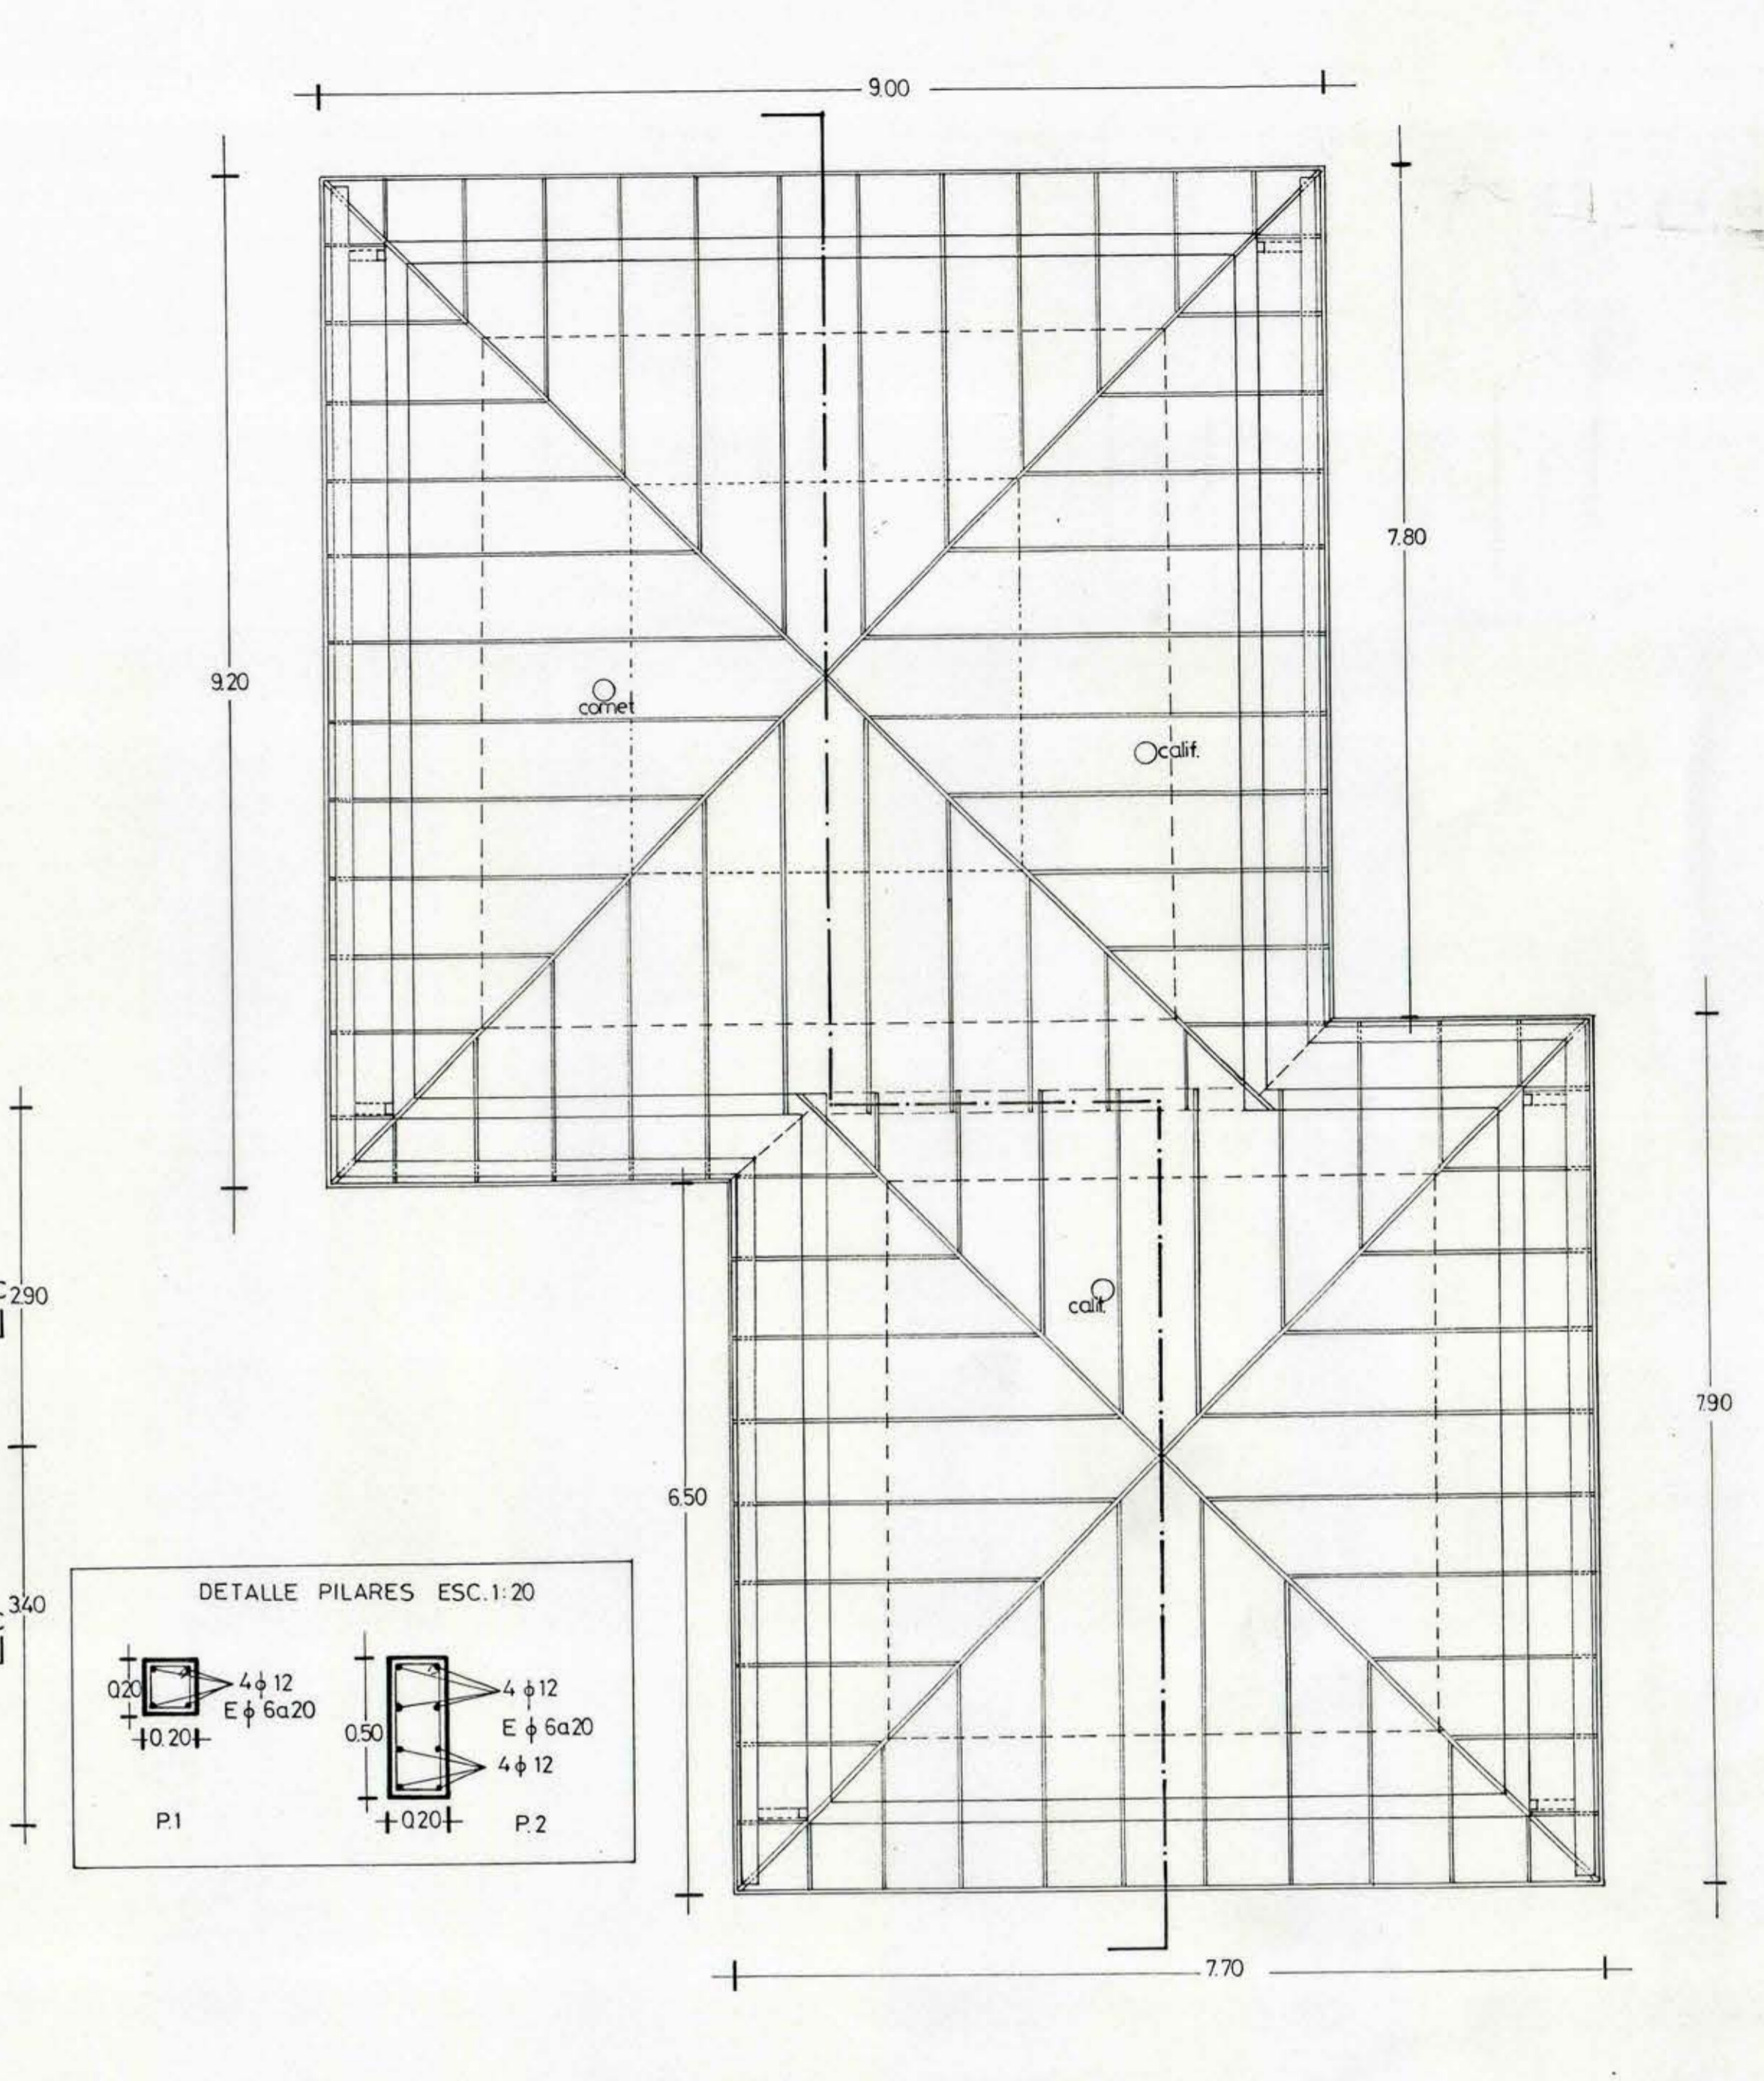


CORTE E-E' Esc. 1:50

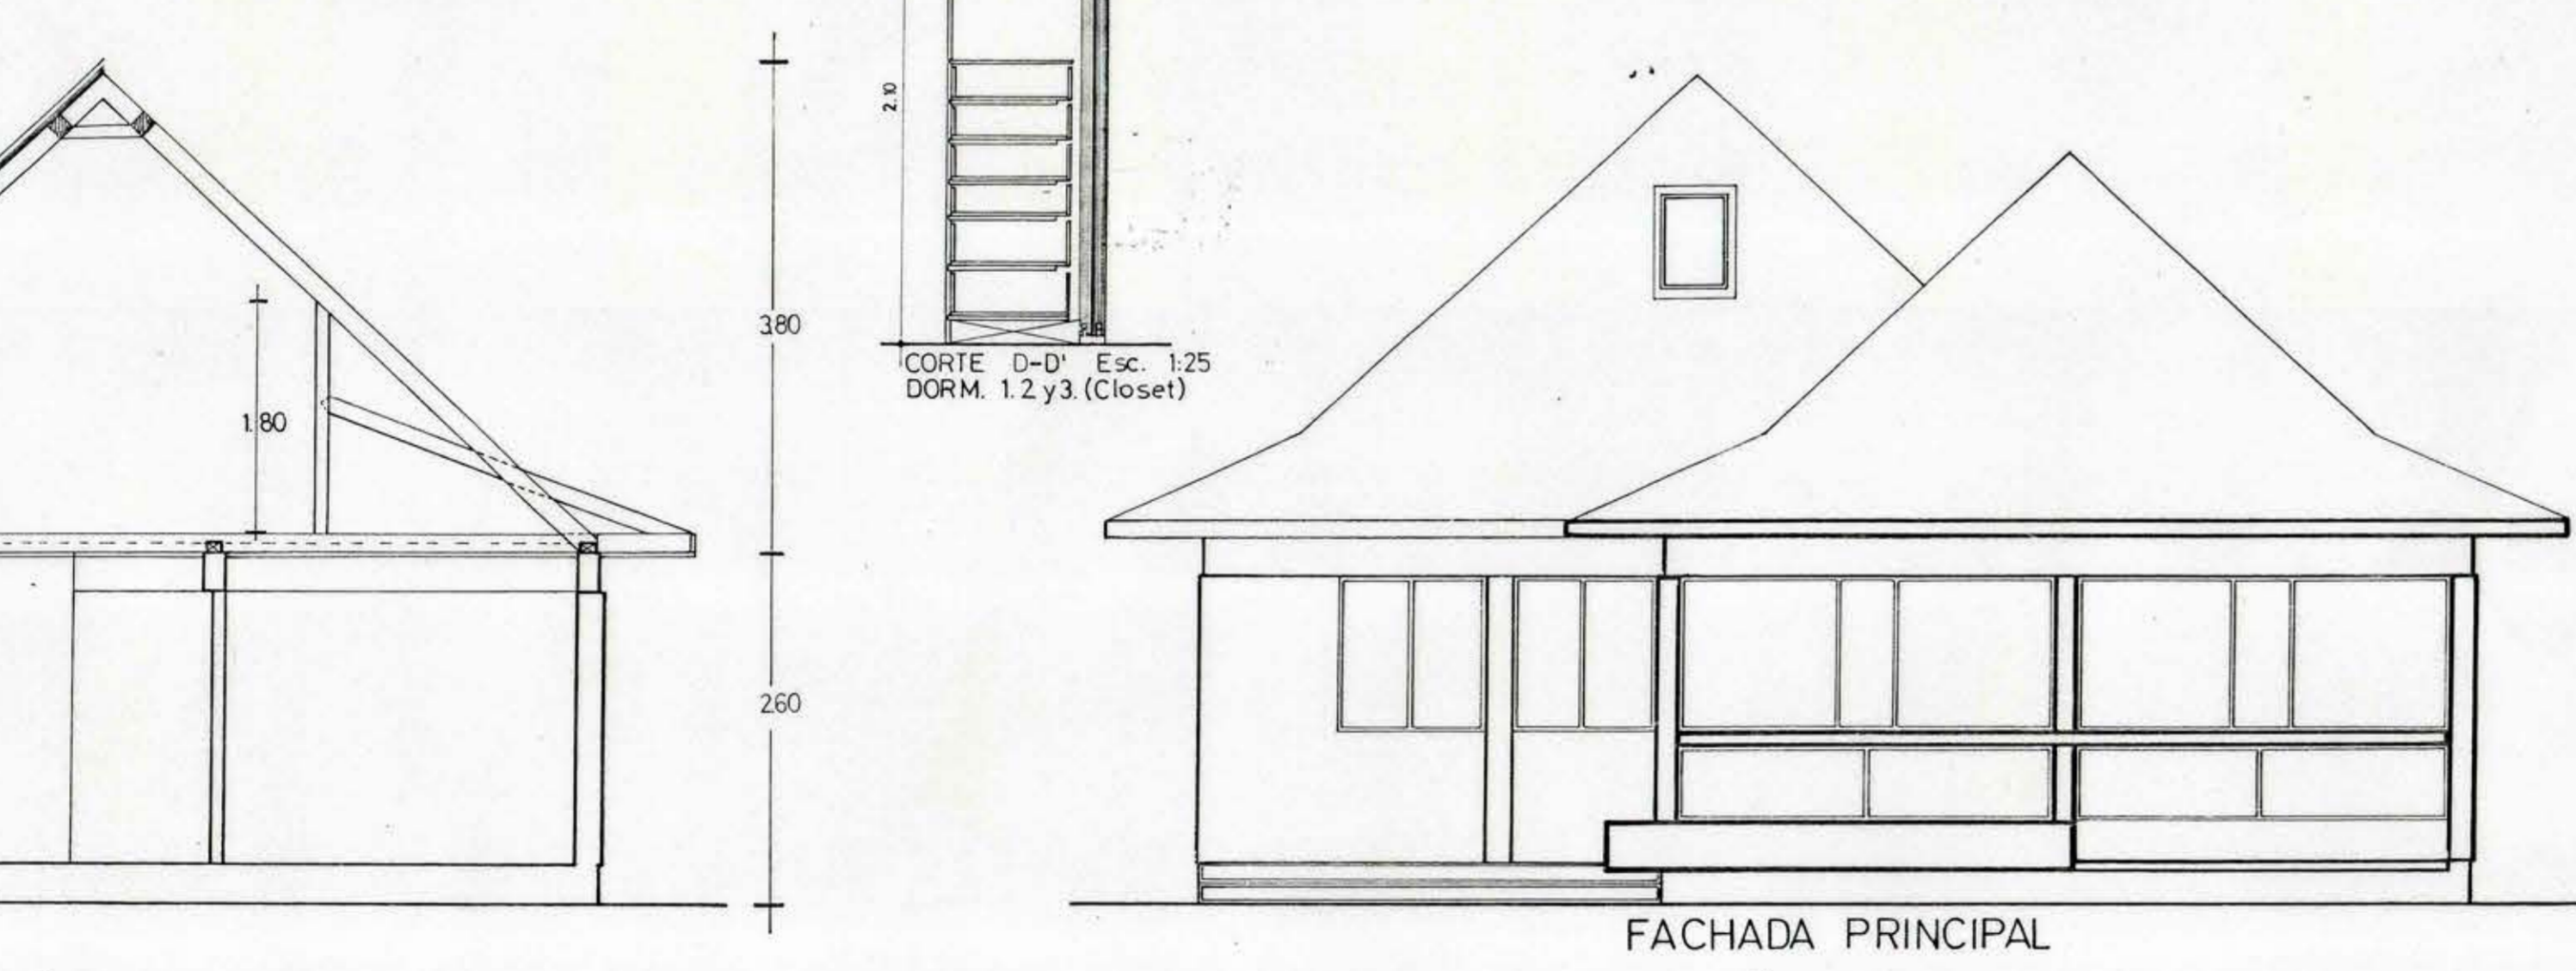




FACHADA PRINCIPAL

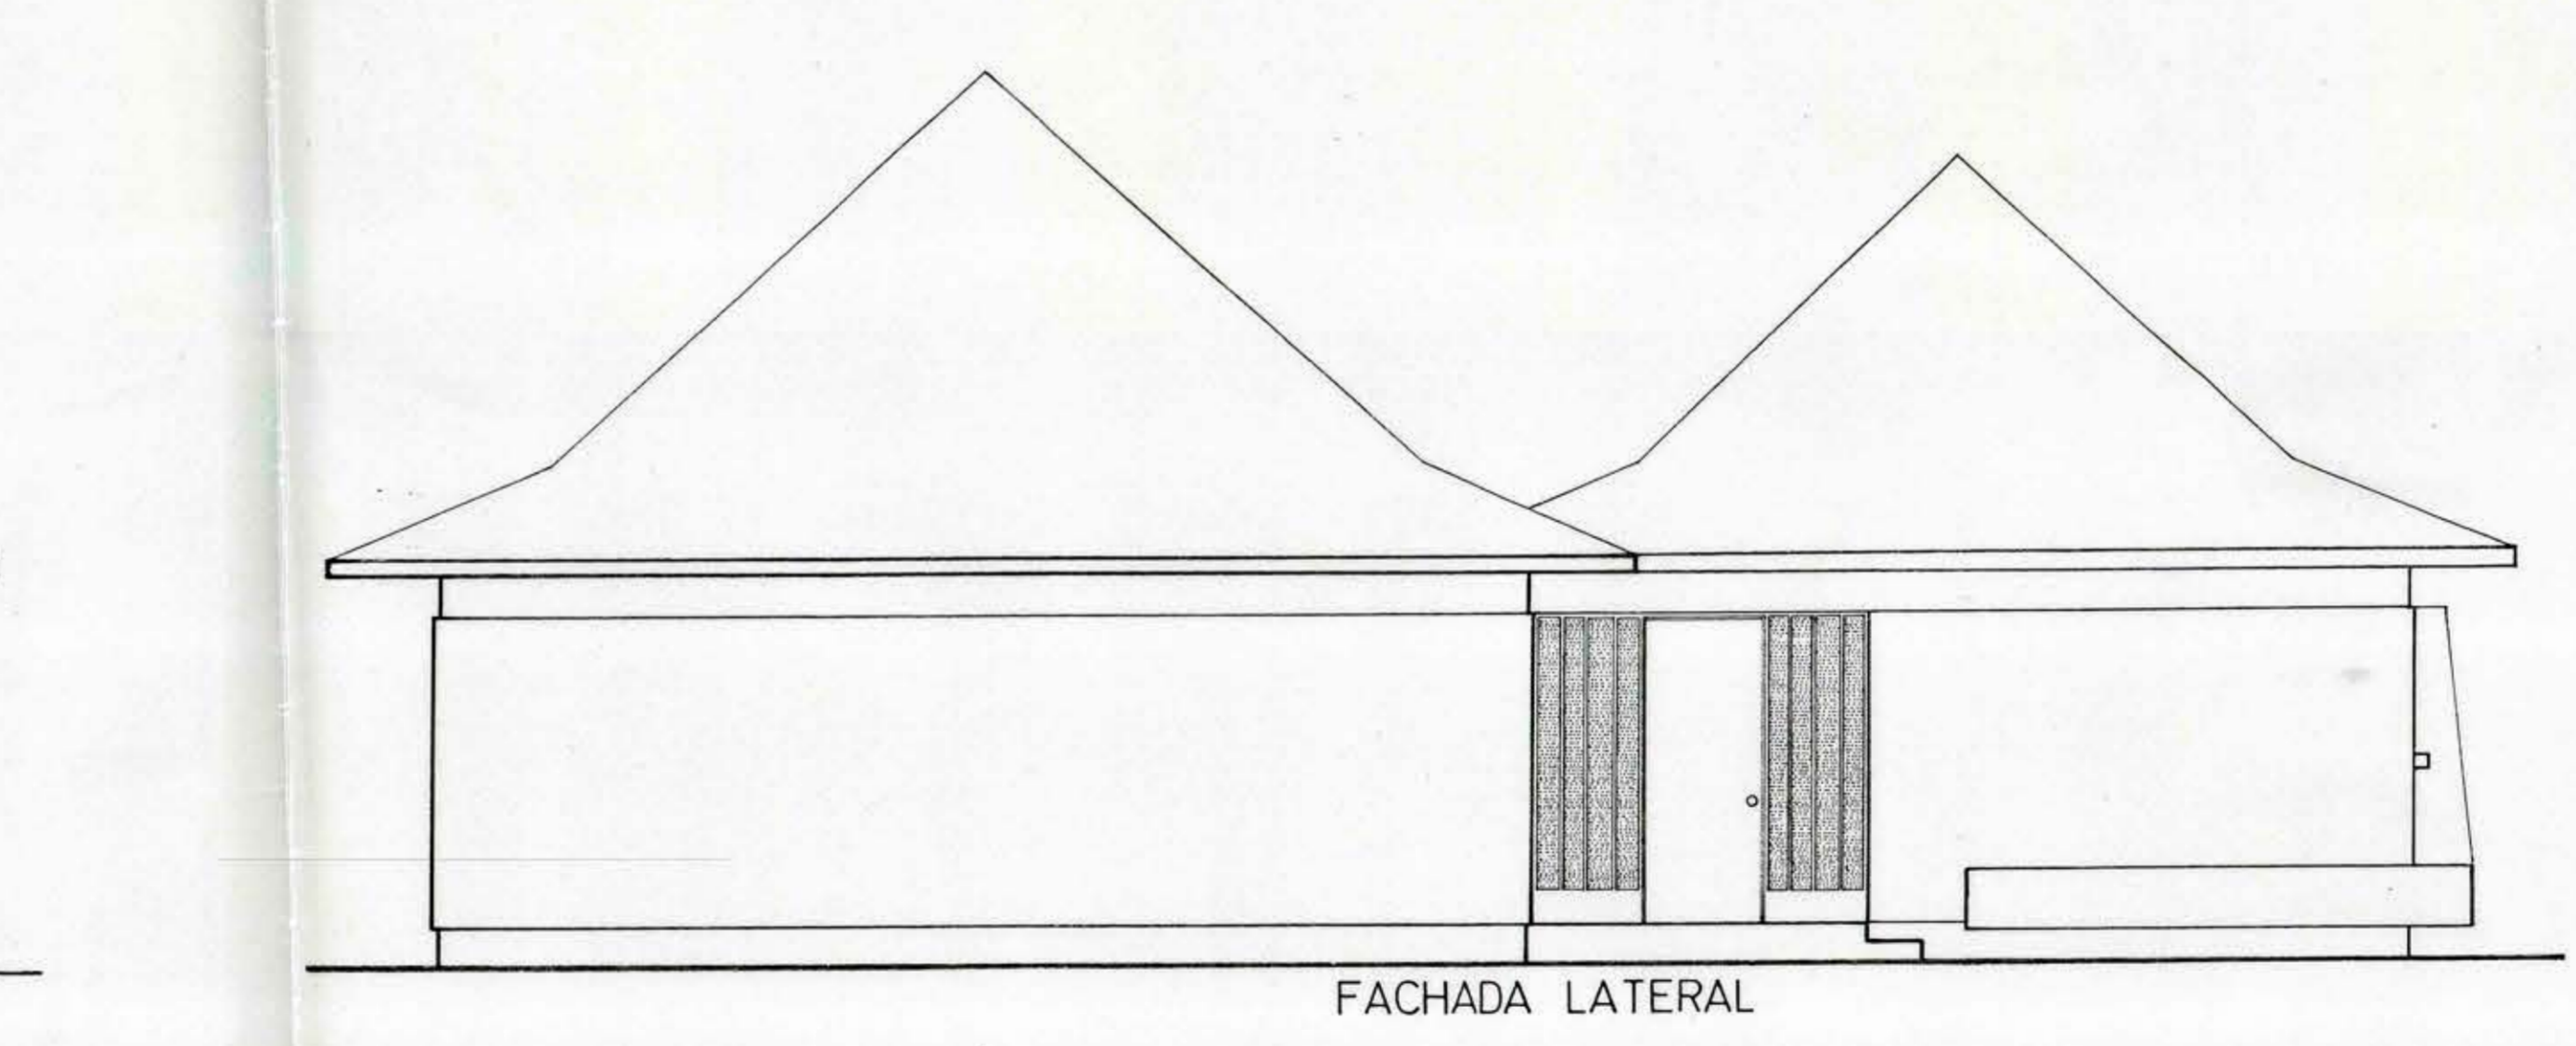

FACHADA LATERAL

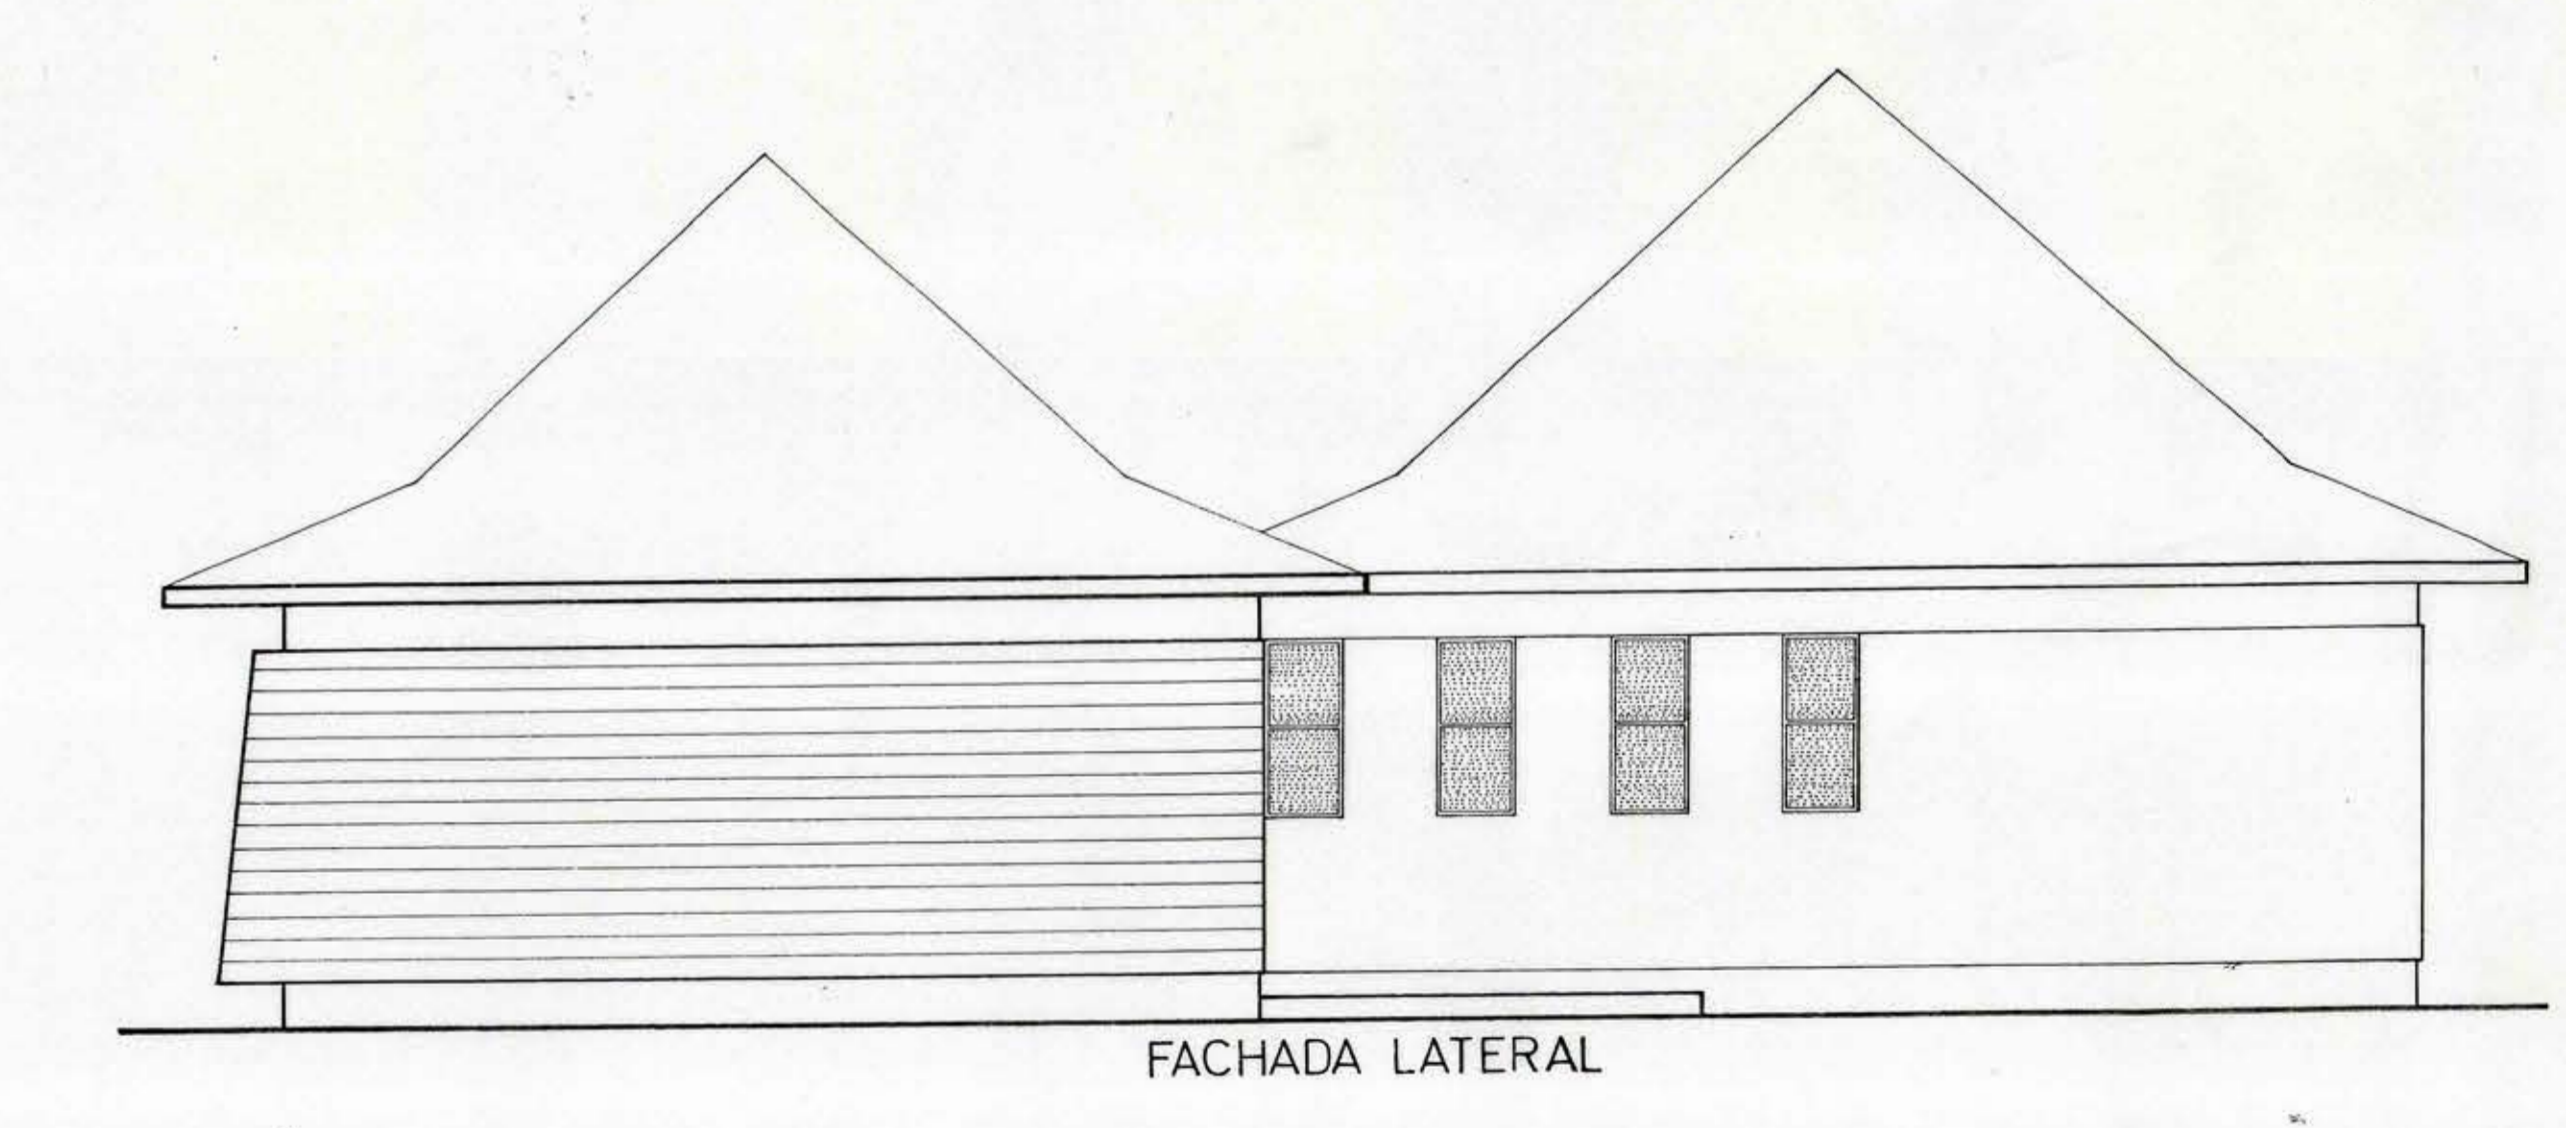

FACHADA LATERAL

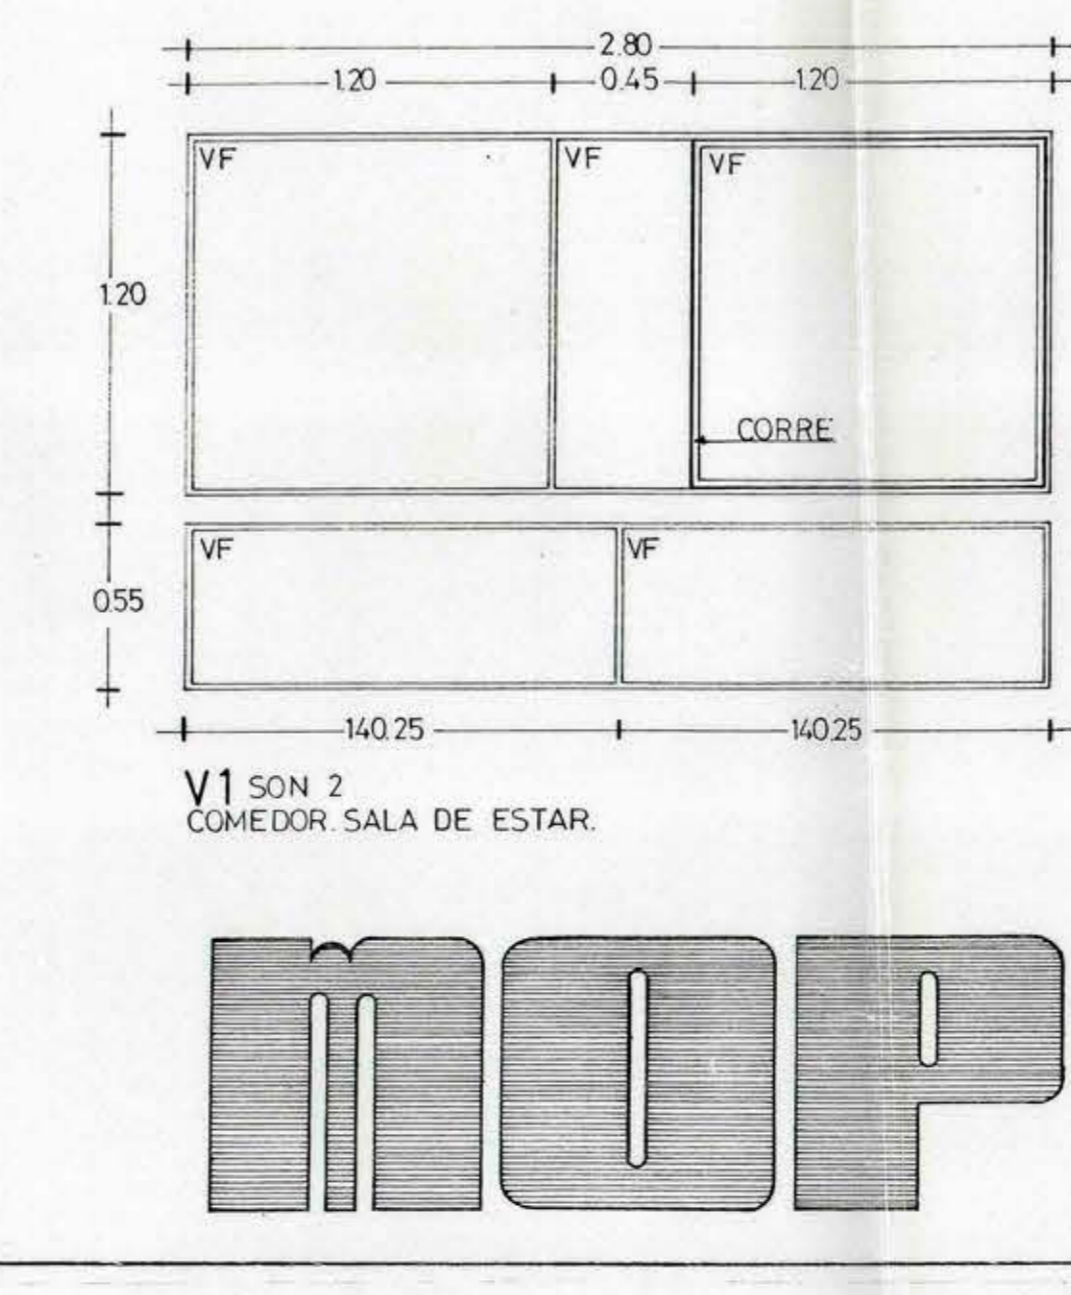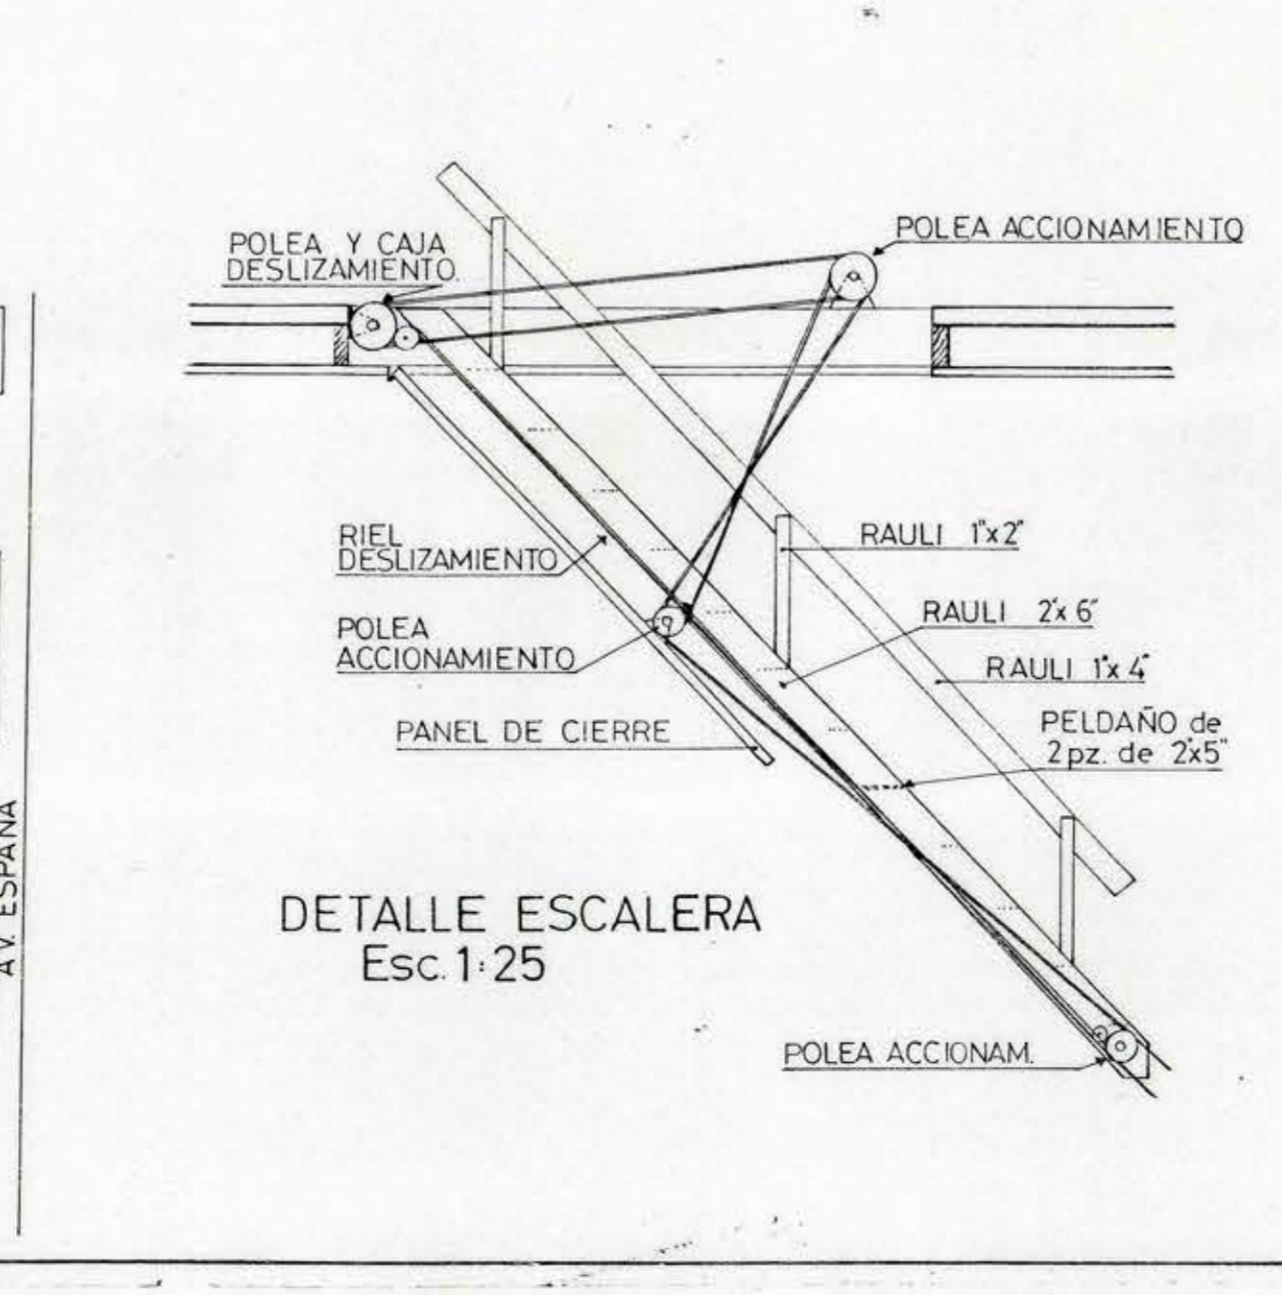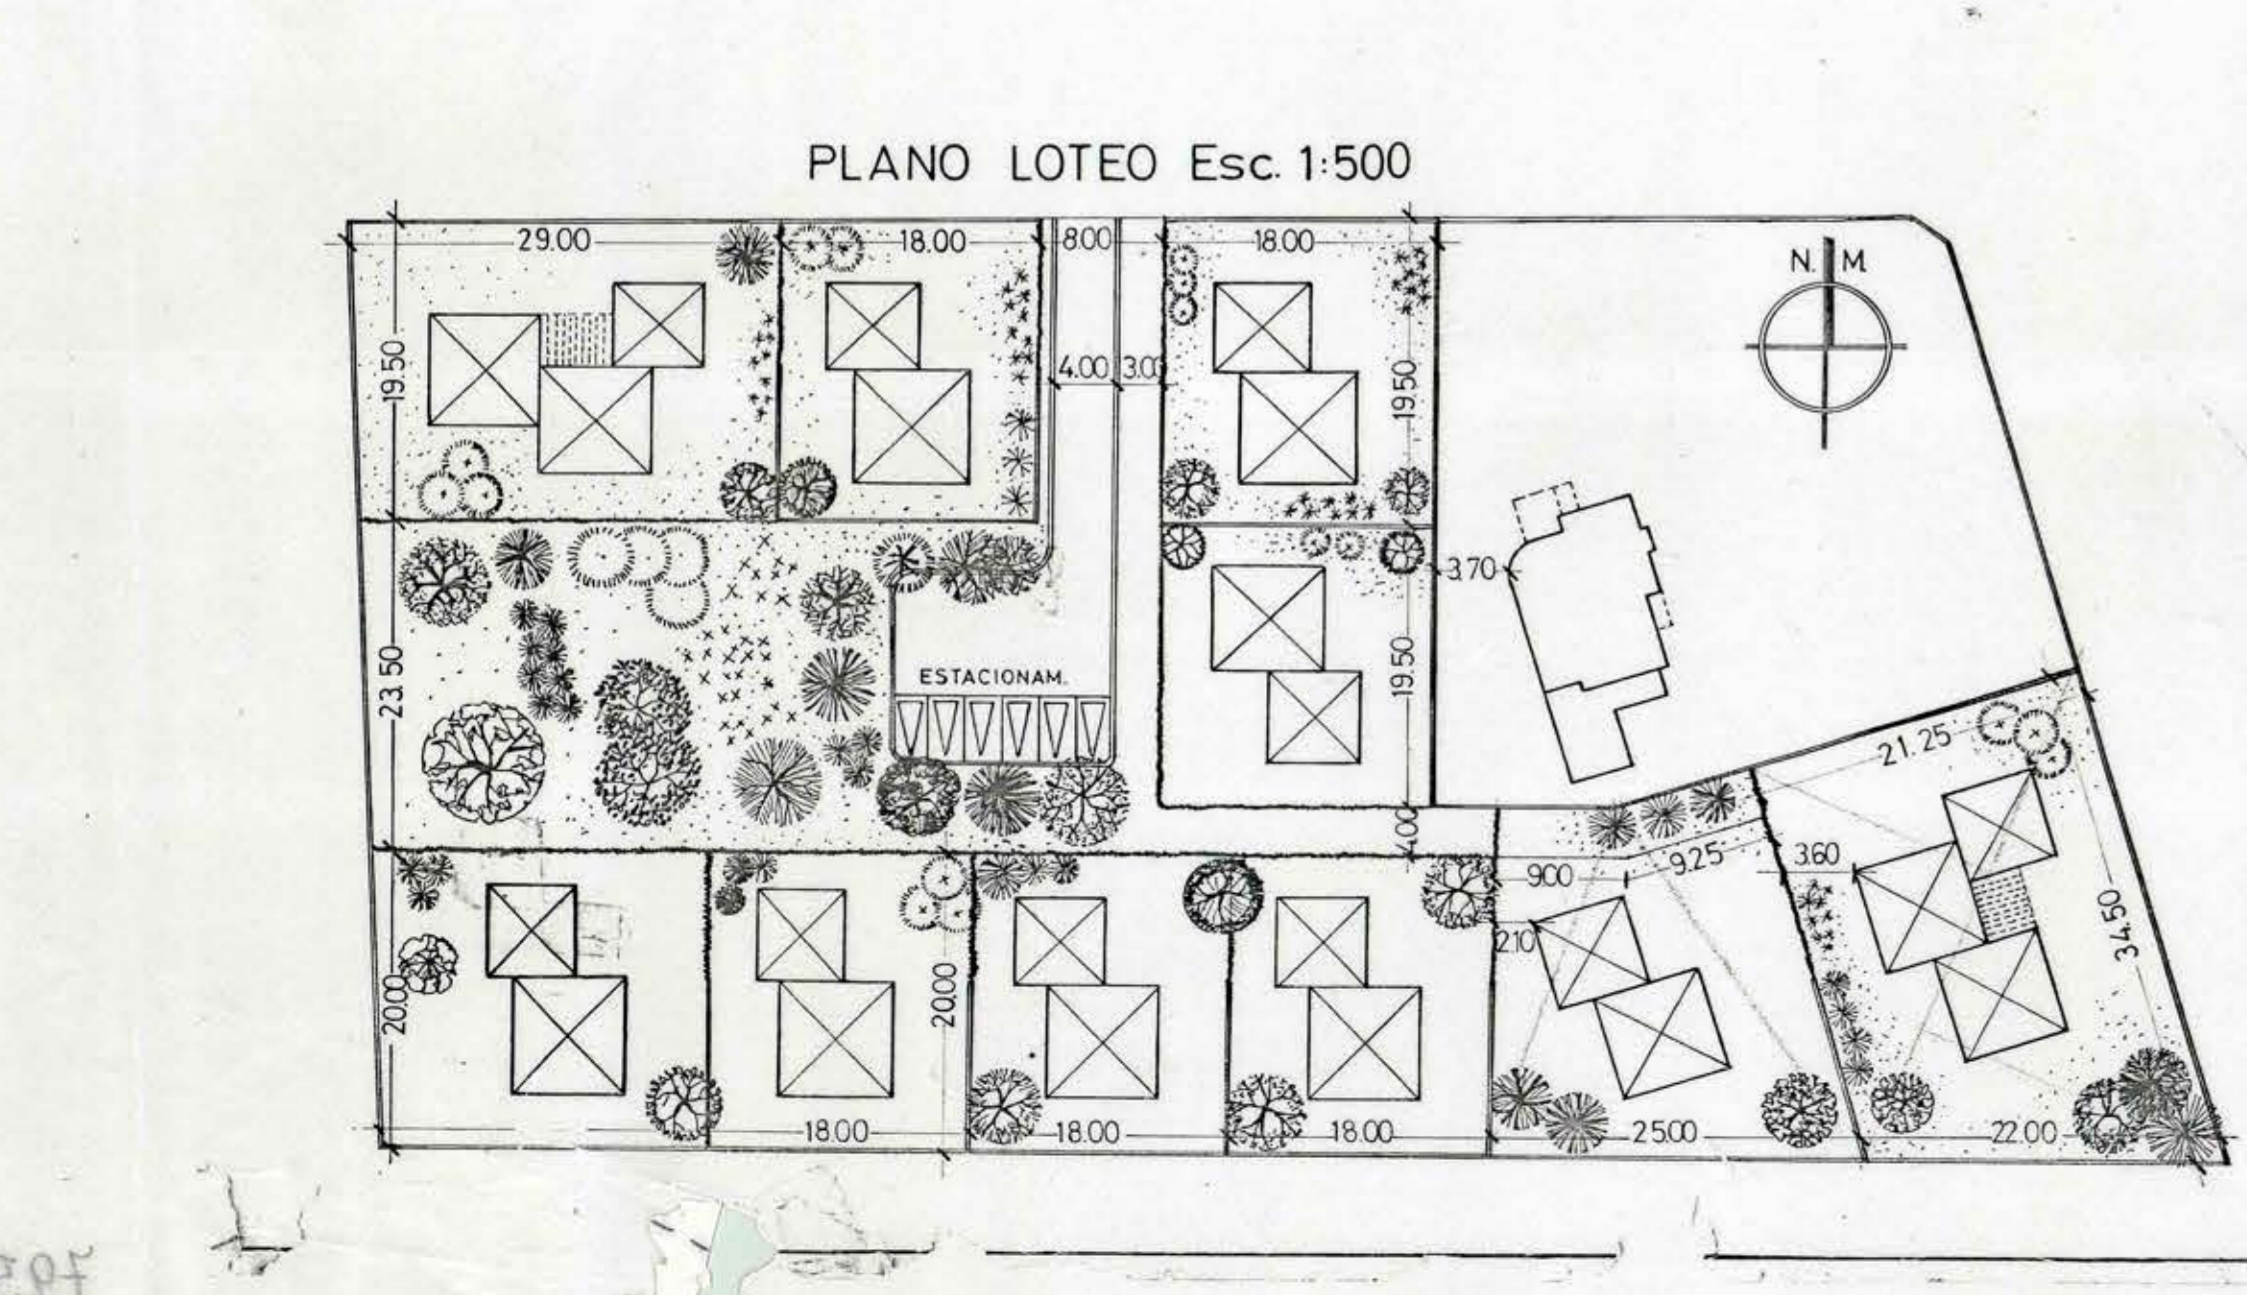

MOP		DIRECCION GENERAL DE OBRAS PUBLICAS		DIRECCION DE ARQUITECTURA		OFICINA REGIONAL RANCAGUA	
MANTENIMIENTO		PROY. DIRECTO		PROY. TIPO		PROY. ADAPTACION	
MUNICIPALIDAD DE RANCAGUA		INGRESO ARCHIVO		FECHA		SUPERFICIE	
CONTRATISTA		PROYECTISTA		DIBUJANTE		FECHA	
HERNAN NORERO V.		HERNAN NORERO VALENZUELA		NORA SOTO VARGAS		1990/04/2	
