



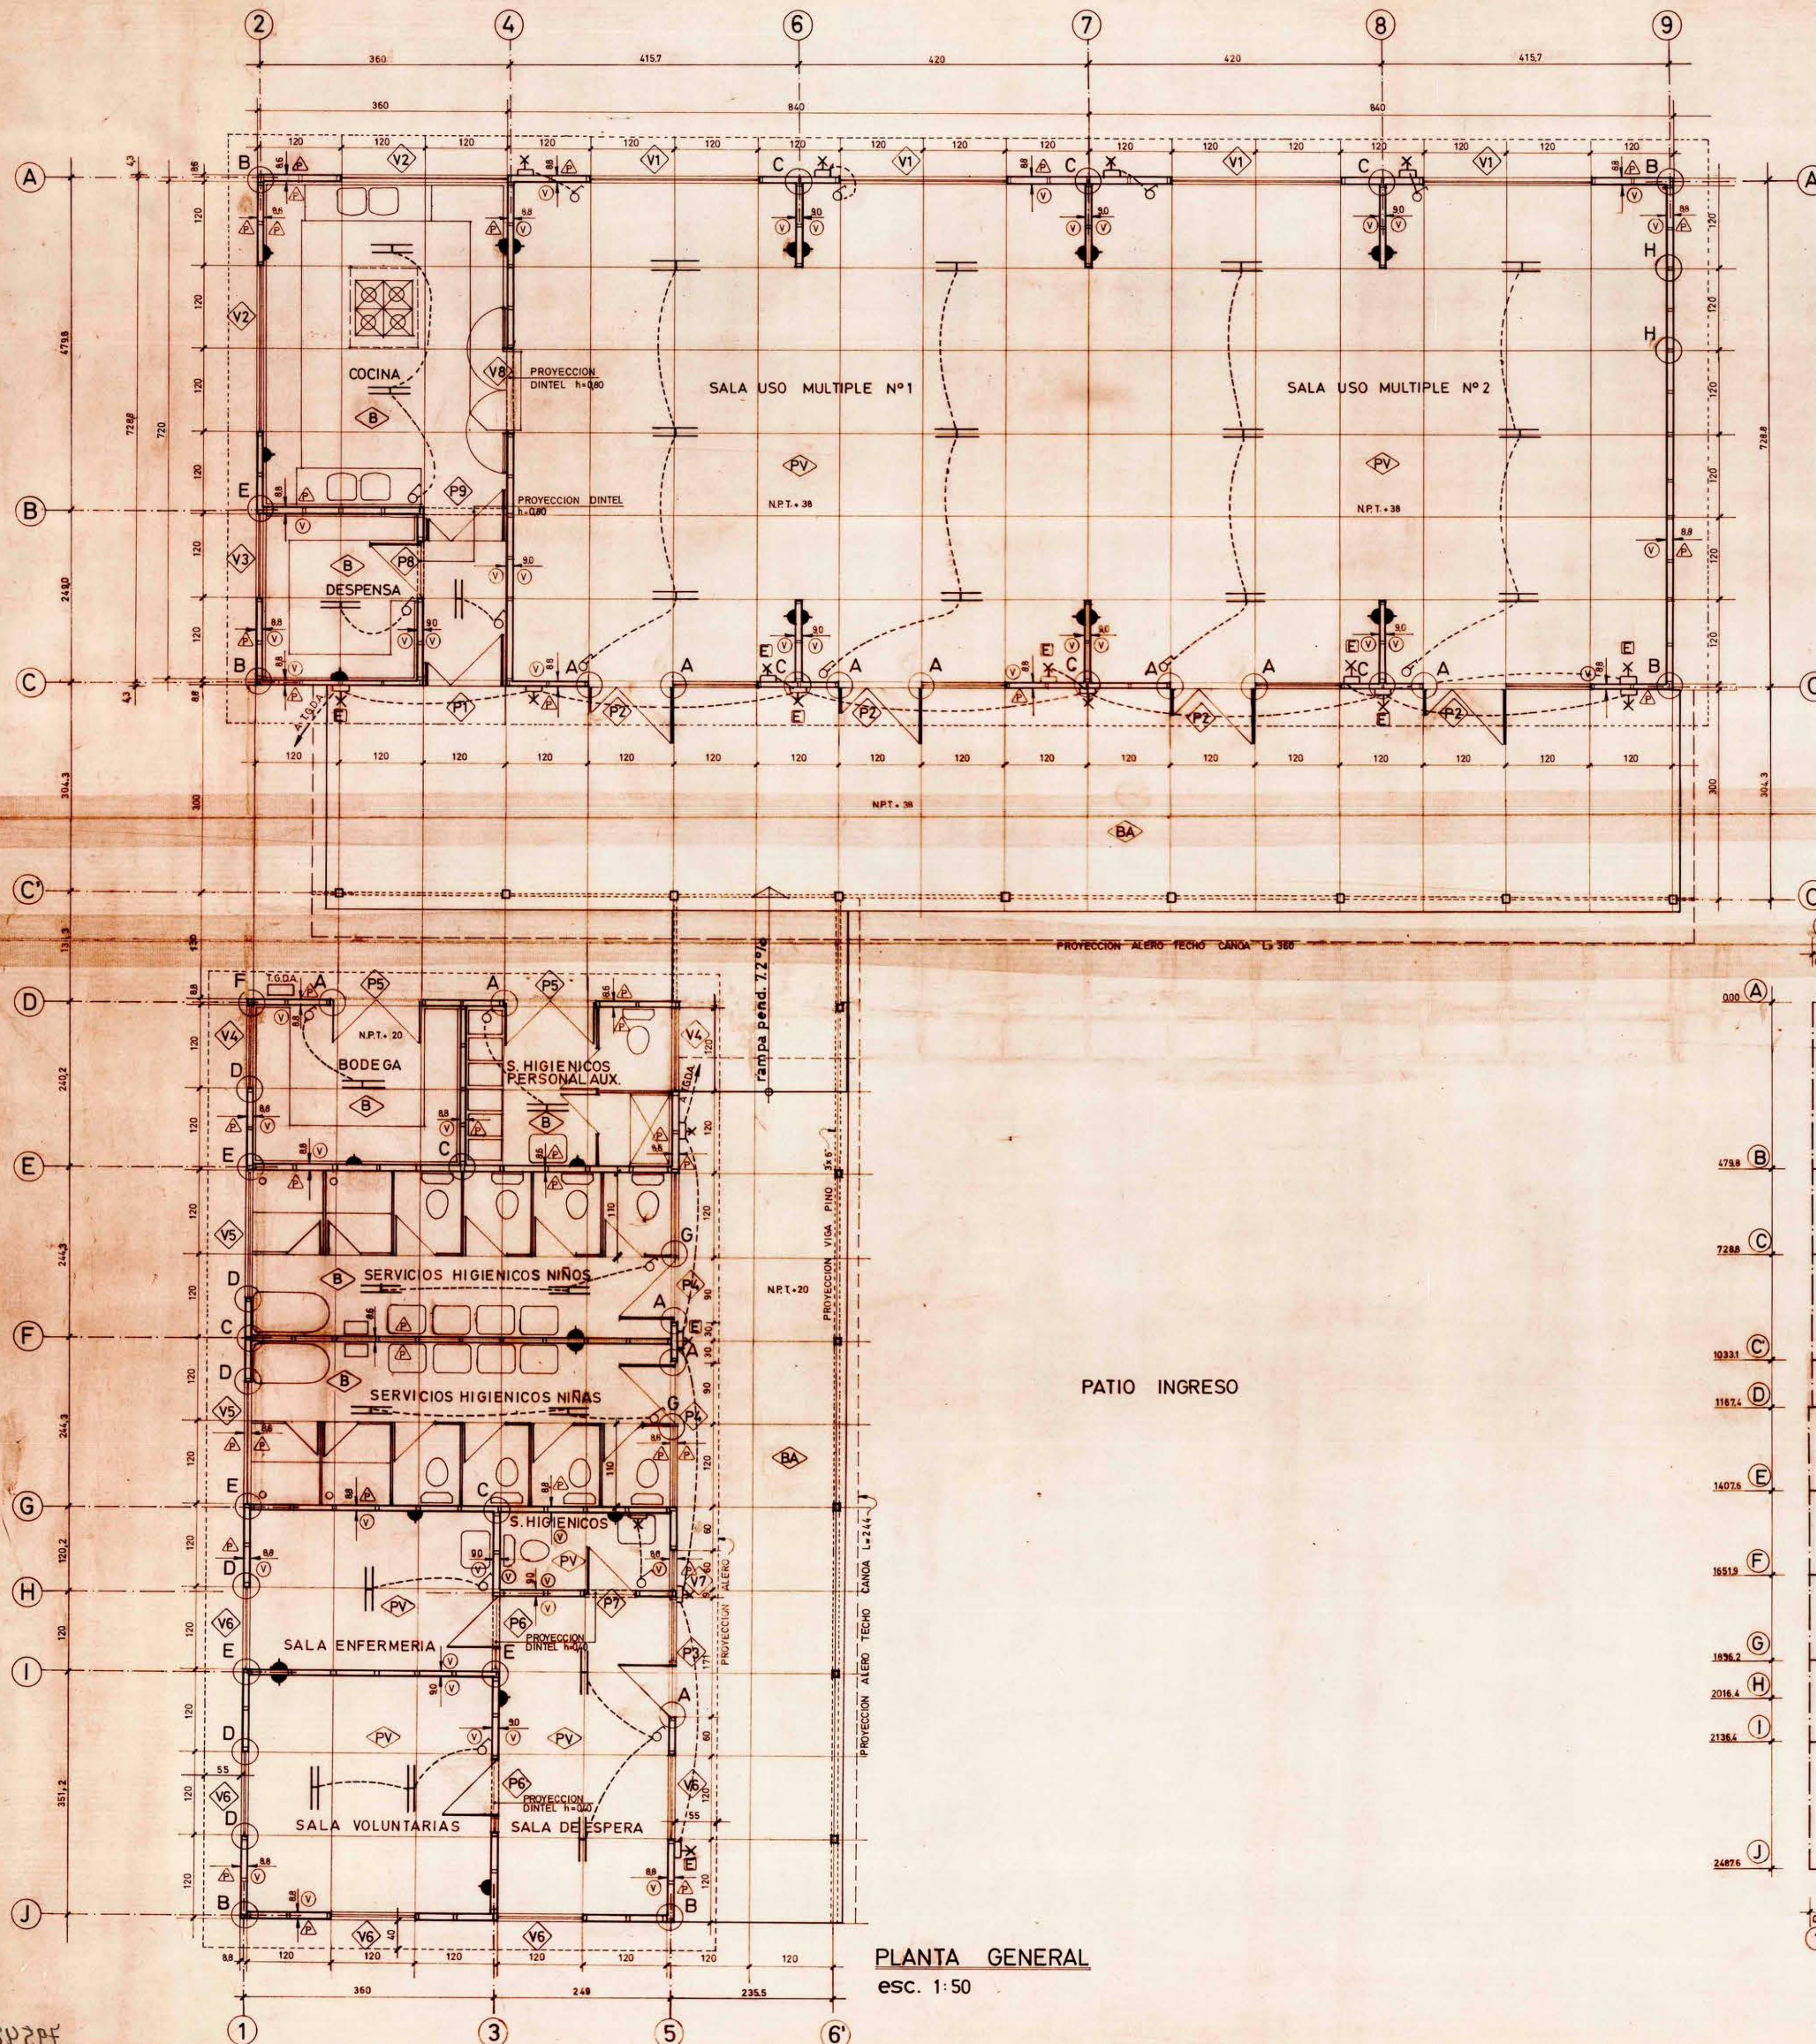

- SIMBOLOGIA**
- REVESTIMIENTO PERMANIT 8MM, ESPESOR
 - REVESTIMIENTO VOLCANITA 10 MM, ESPESOR
 - PAVIMENTO VINILO ASBESTO
 - TRANSITO INTENSO
 - BALDOSA CEMENTO MICROVIBRADA 40/40
 - BALDOSA CEMENTO MICROVIBRADA ANTIDESLIZANTE
 - ALUMBRADO DE EMERGENCIA
 - PUERTA N°1
 - VENTANA N°1
 - INDICA DETALLE ENCUESTRO DE PANELES

PLANTA GENERAL
esc. 1:50

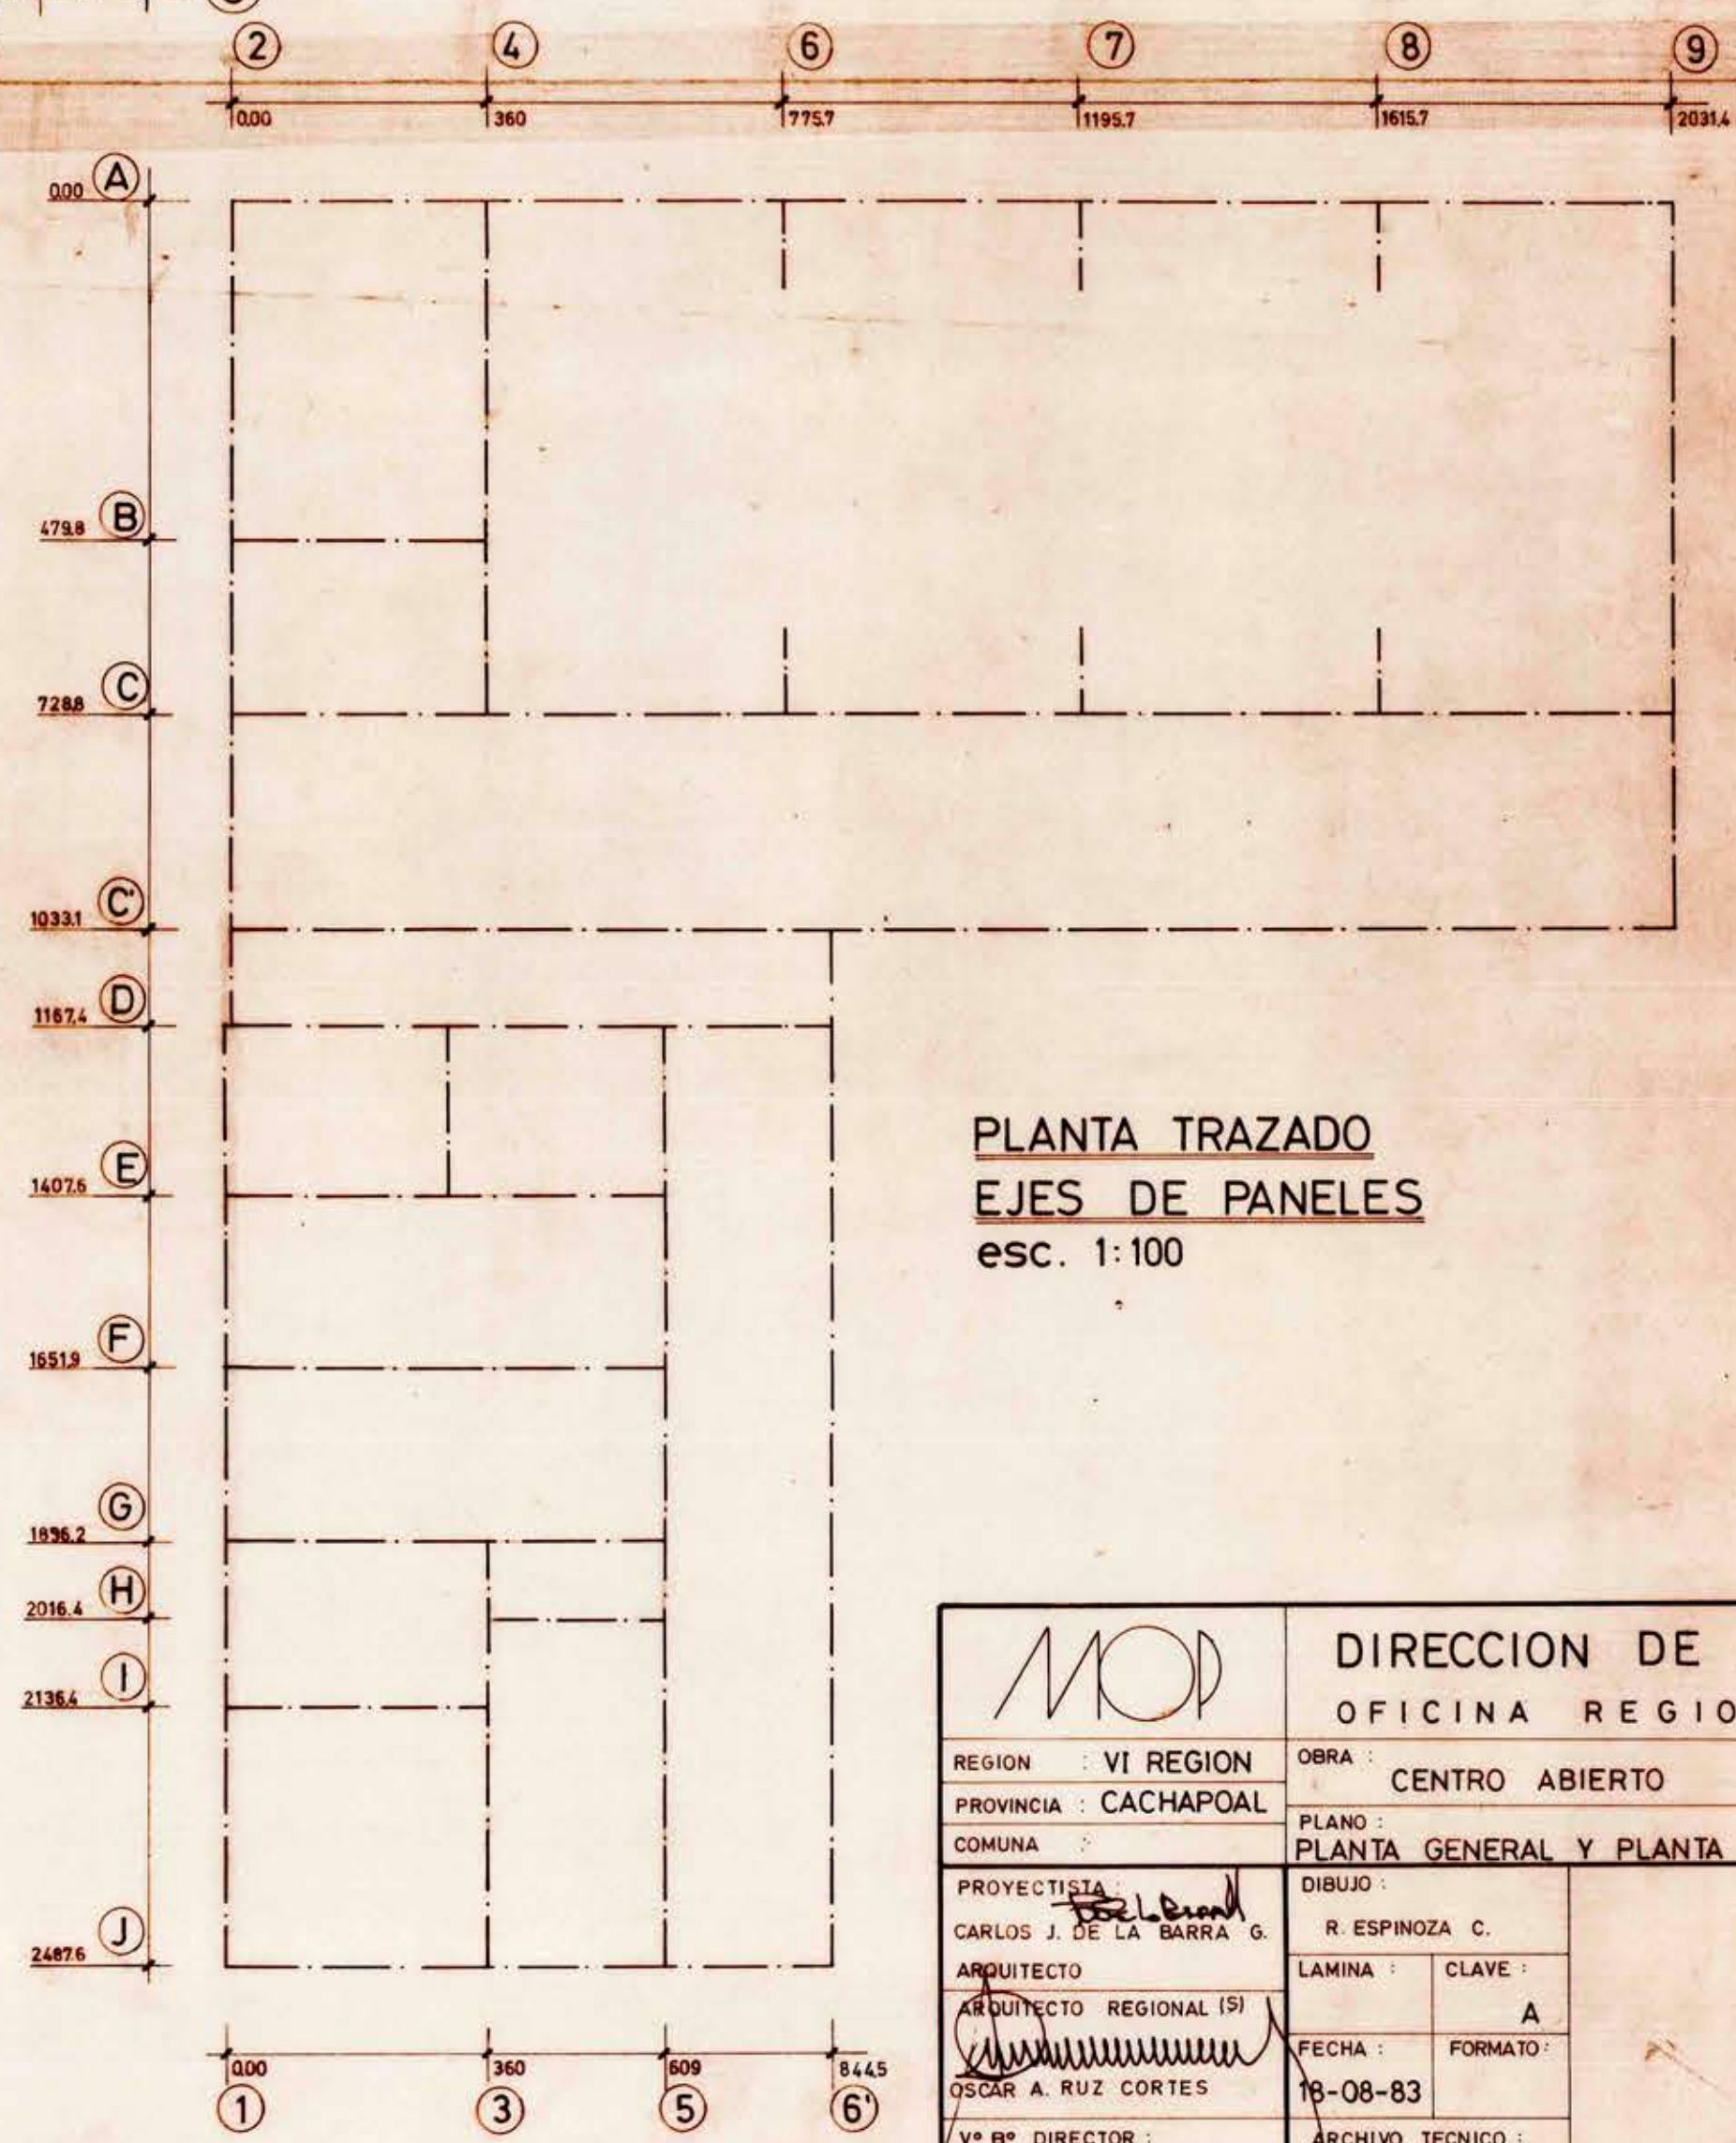

PLANTA TRAZADO
EJES DE PANELES
esc. 1:100

		DIRECCION DE ARQUITECTURA	
		OFICINA REGIONAL VI REGION	
REGION : VI REGION	OBRA : CENTRO ABIERTO		
PROVINCIA : CACHAPOAL	PLANO : PLANTA GENERAL Y PLANTA TRAZADO EJES PANELES		
COMUNA :	DIBUJO :		
PROYECTISTA : CARLOS J. DE LA BARRA G.	R. ESPINOZA C.		
ARQUITECTO : OSCAR A. RUZ CORTES	FECHA : 16-08-83	LAMINA :	CLAVE : A
Vº Bº DIRECTOR :	ARCHIVO TECNICO :		
ARQUITECTO E. WEIL W.			
ESC. 1:50 - 100			