


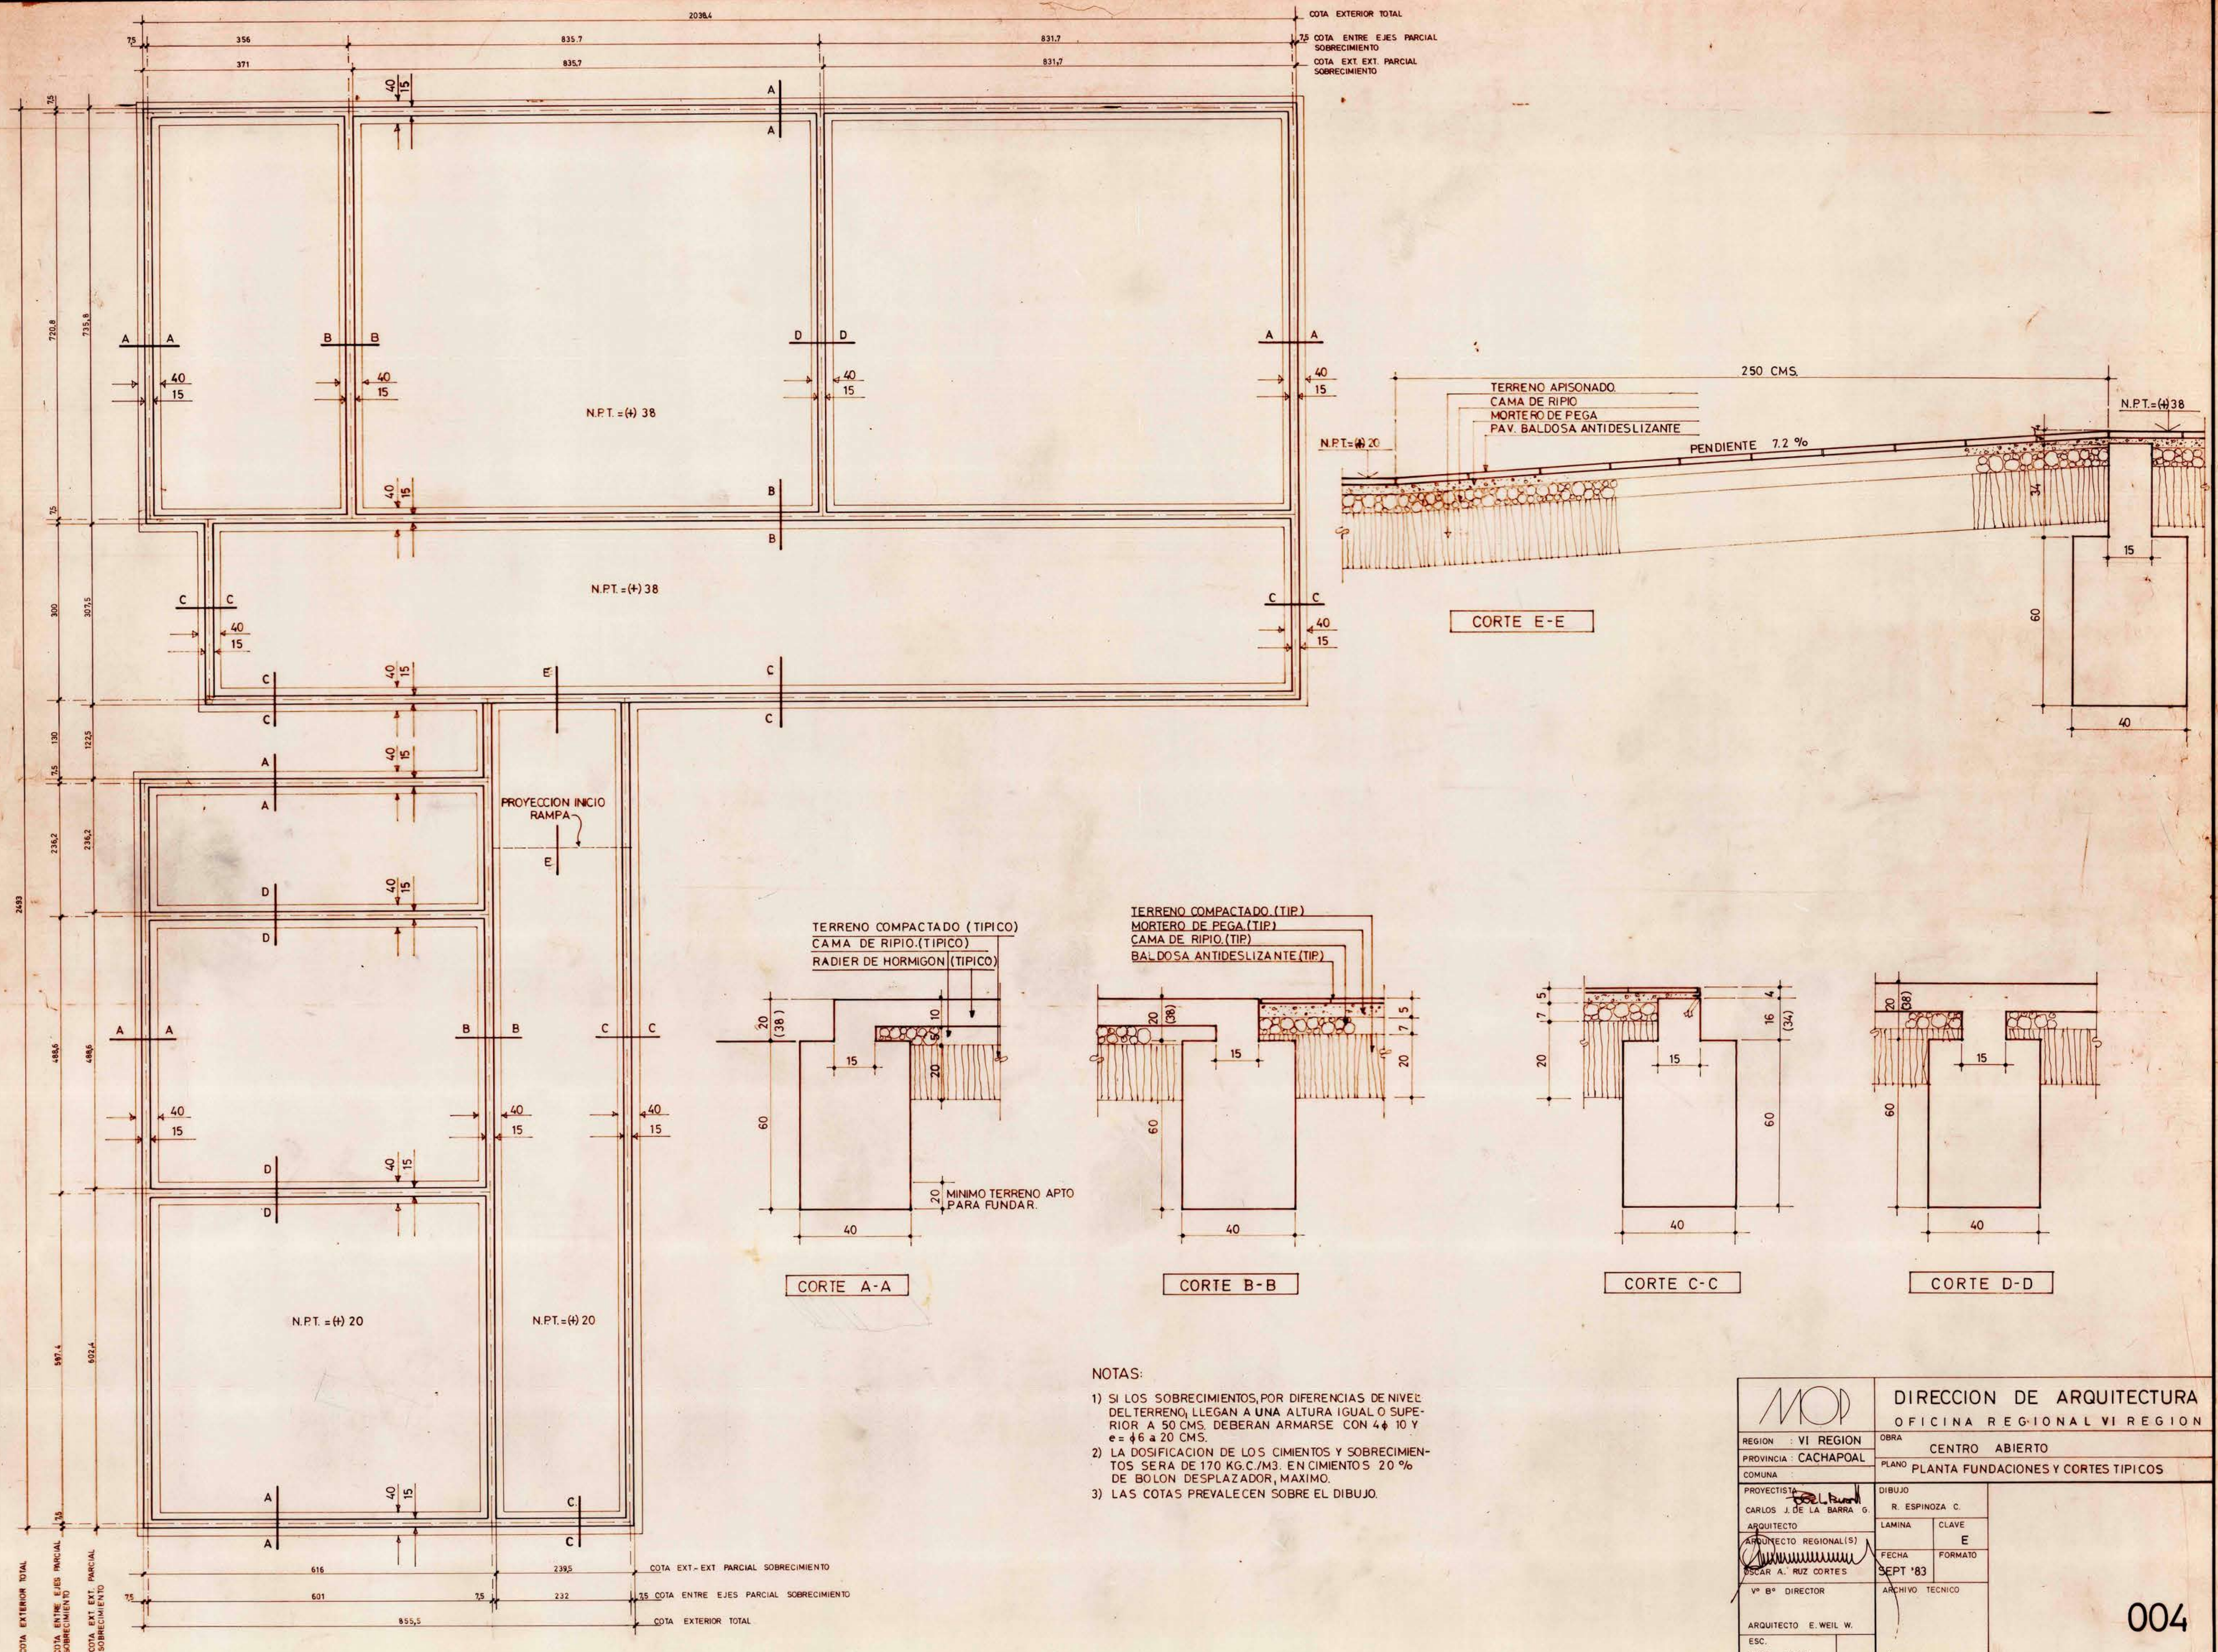

MOD		DIRECCION DE ARQUITECTURA	
REGION : VI REGION		OFICINA REGIONAL VI REGION	
PROVINCIA : CACHAPOAL		CENTRO ABIERTO	
COMUNA :		PLANO PLANTA FUNDACIONES Y CORTES TIPICOS	
PROYECTISTA	DIBUJO		
CARLOS J. DE LA BARRA G.	R. ESPINOZA C.		
ARQUITECTO	LAMINA	CLAVE	
ARQUITECTO REGIONAL(S)		E	
OSCAR A. RUZ CORTES	FECHA	SEPT '83	
Vº Bº DIRECTOR	FORMATO		
ARQUITECTO E. WEIL W.	ARCHIVO TECNICO		
ESC.			
1/50	1/10		

004