


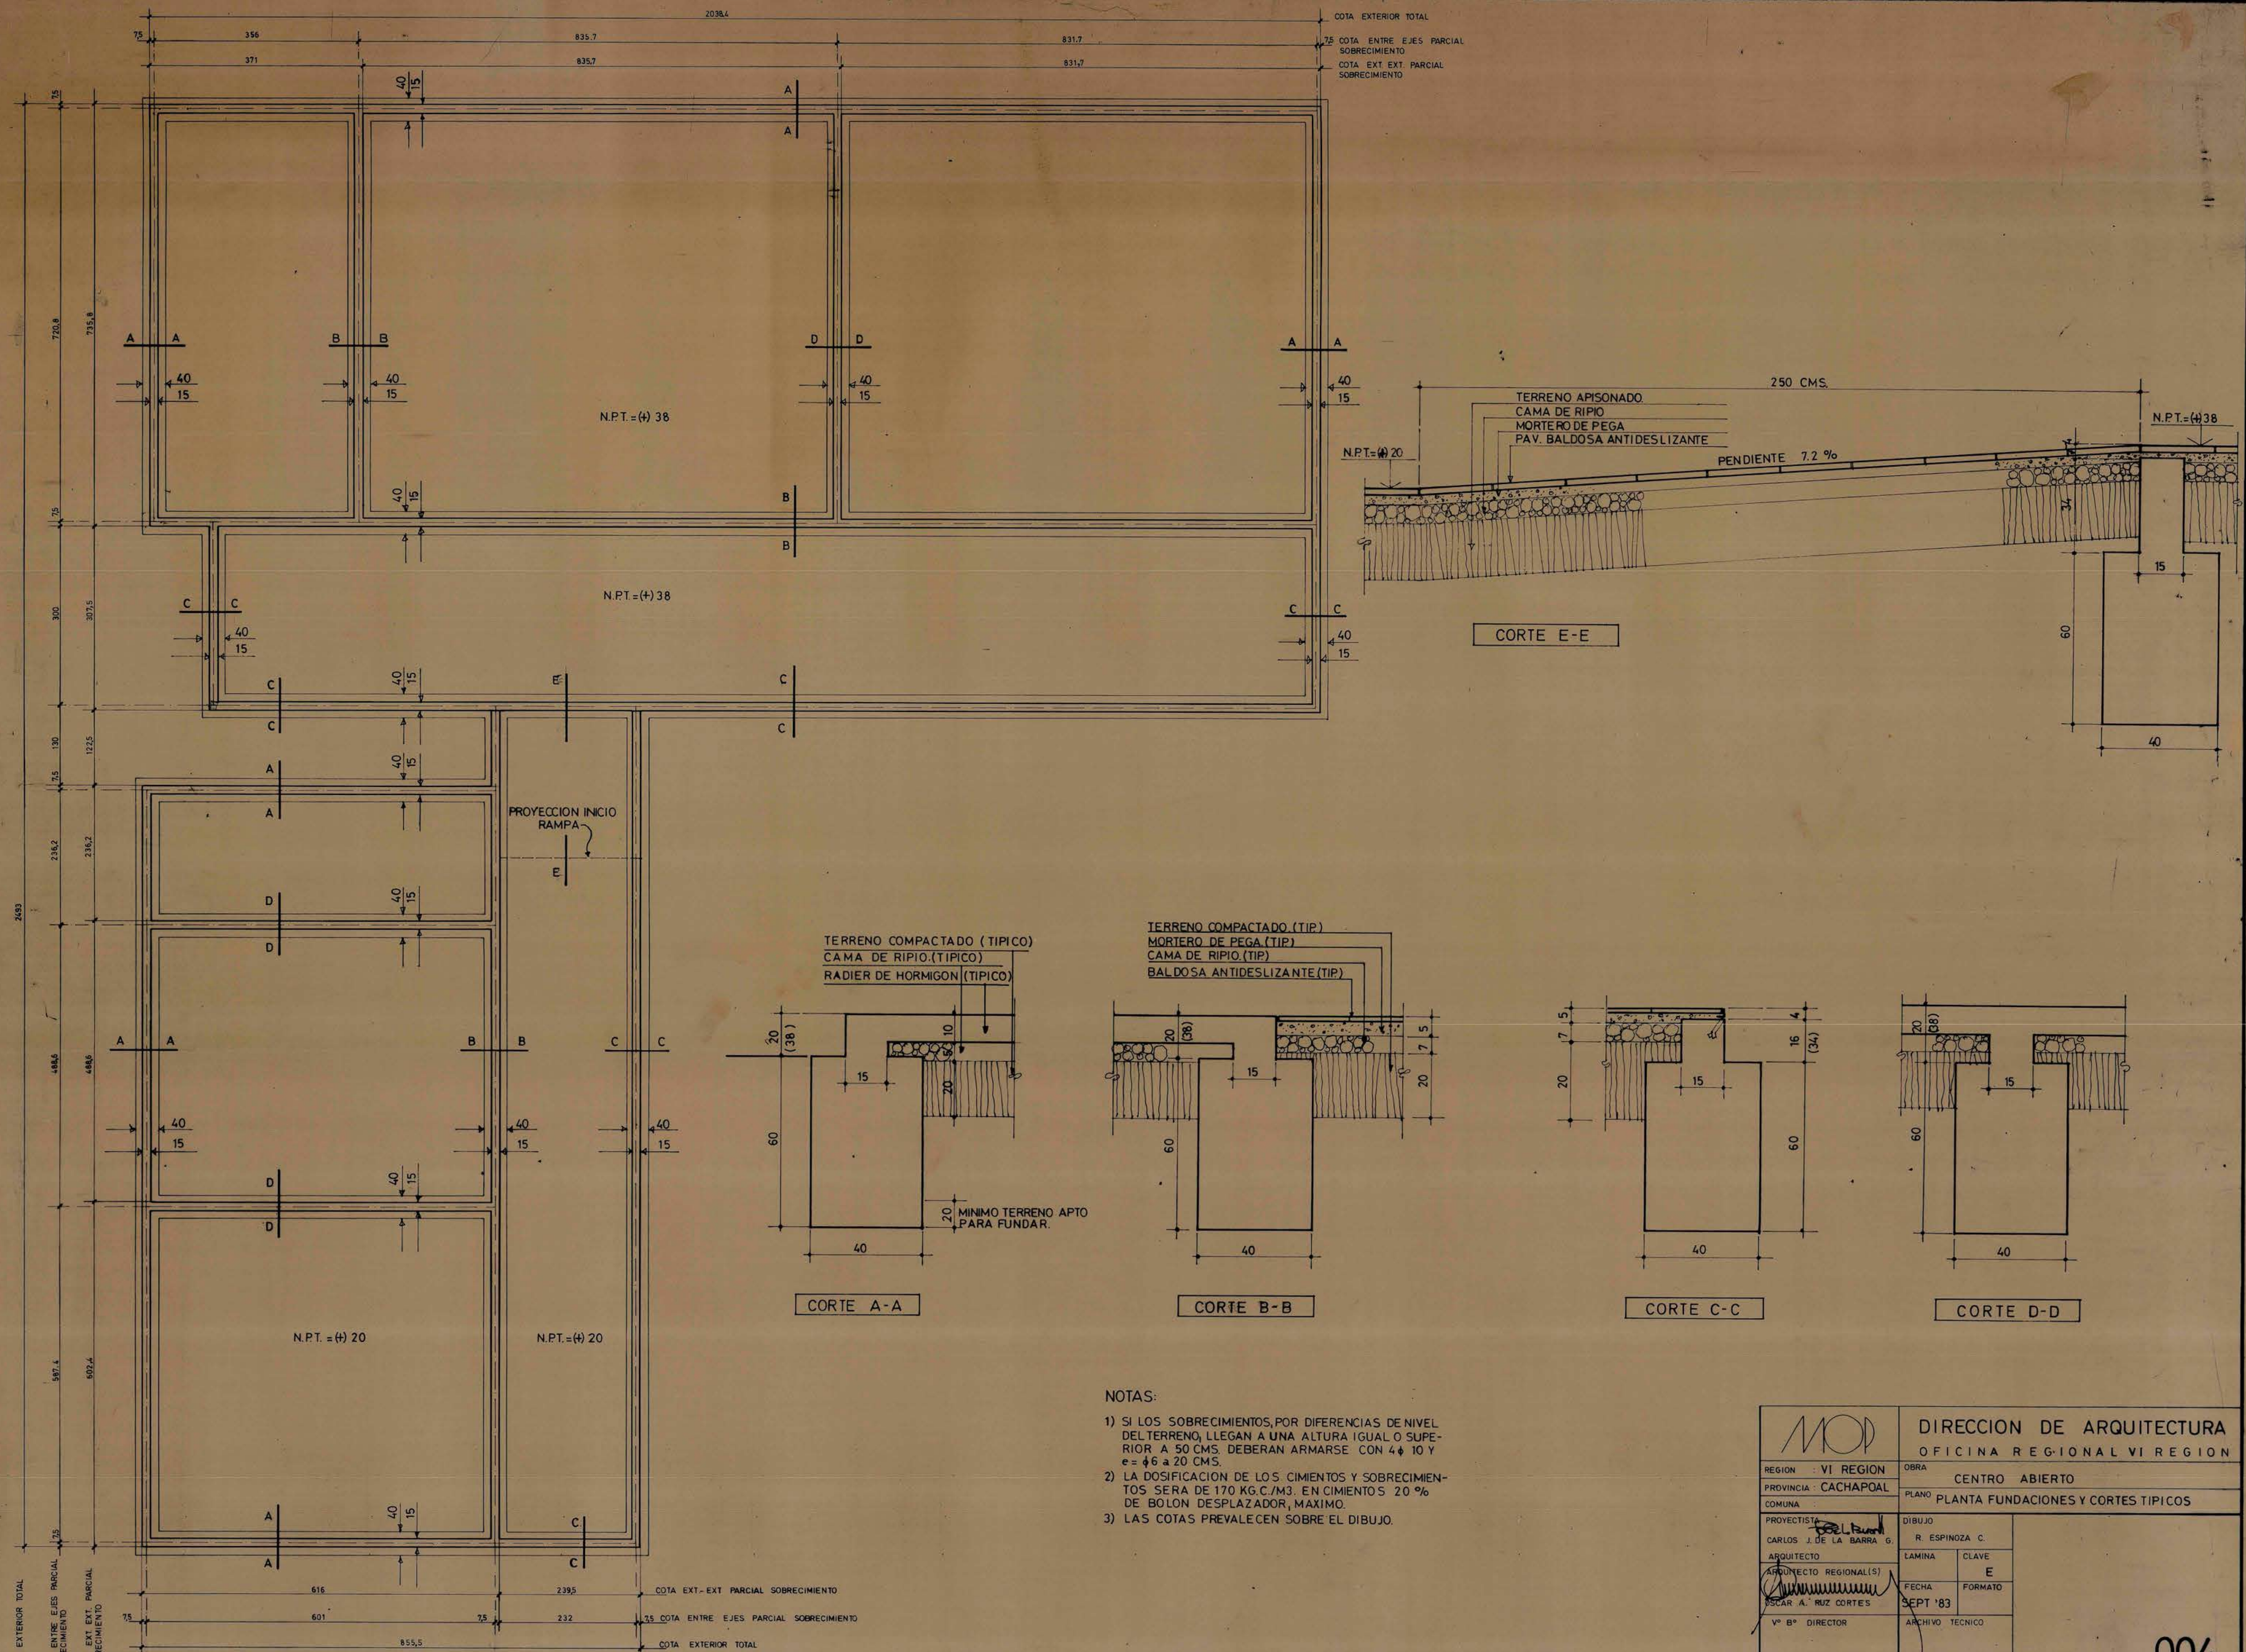

		DIRECCION DE ARQUITECTURA OFICINA REGIONAL VI REGION	
REGION	VI REGION	OBRA	CENTRO ABIERTO
PROVINCIA	CACHAPOAL	PLANO	PLANTA FUNDACIONES Y CORTES TÍPICOS
COMUNA		DIBUJO	
PROYECTISTA	R. ESPINOZA C.	LAMINA	CLAVE
ARQUITECTO		FECHA	E
ARQUITECTO REGIONAL(S)		FORMATO	
ESCAR. A. RUIZ CORTES		SEPT '83	
Vº Bº DIRECTOR		ARCHIVO TECNICO	
ARQUITECTO E. WEIL W.			
ESC.			
1/50	1/10		

004