


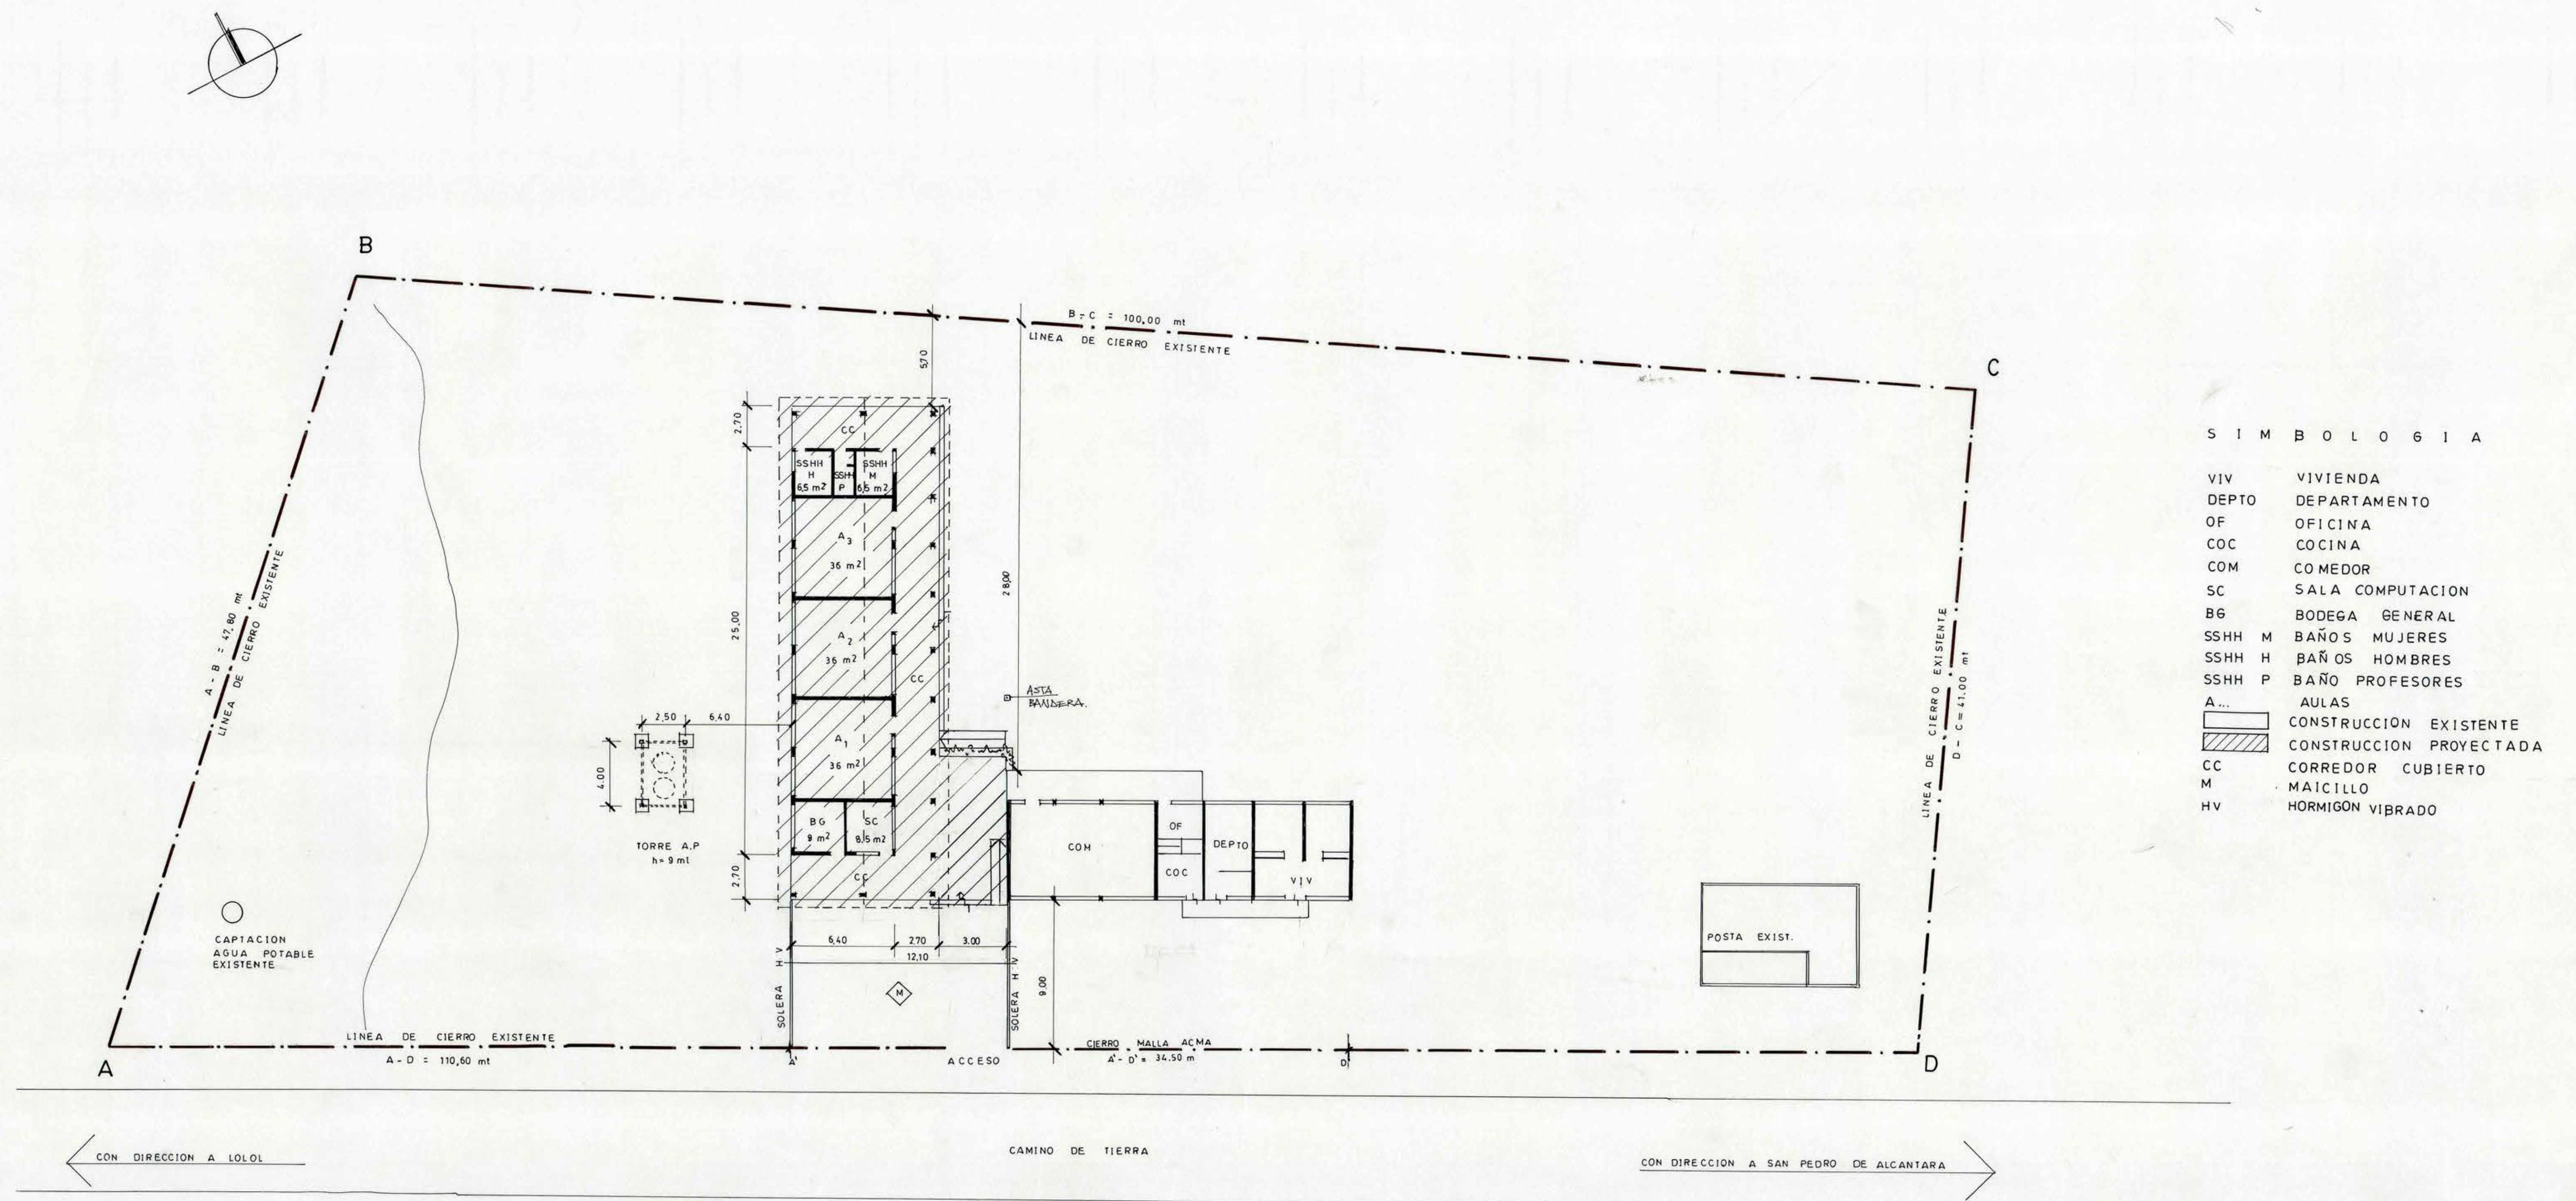

EMPLAZAMIENTO ESC 1:200

MOP		DIRECCION DE ARQUITECTURA	
REGION VI REGION		OFICINA REGIONAL VI REGION	
PROVINCIA COLCHAGUA	COMUNA LOLOL	OBRA AMPLIACION ESCUELA JUANA GONZALEZ DE LOLOL	
CONTENIDO E M P L A Z A M I E N T O		OBSERVACIONES	
ARQUITECTO REGIONAL	DIBUO	J. CARLOS LOPEZ	
OSCAR E. NOVOA VARGAS	FECHA	FEB 99	
ARGTO. DE PROYECTOS	CLAVE	A	
FRANCISCO FERNANDEZ D	FORMATO	0.85 x 1.10	
ARQUITECTO COLABORADOR	SUPERFICIE	218.32 m ²	
RONALD GANDULFO M.	LAMINA N°	1 DE 6	
KAREN PEÑA BURGOA	ESCALA	1:200	
TUBO N° 254			