




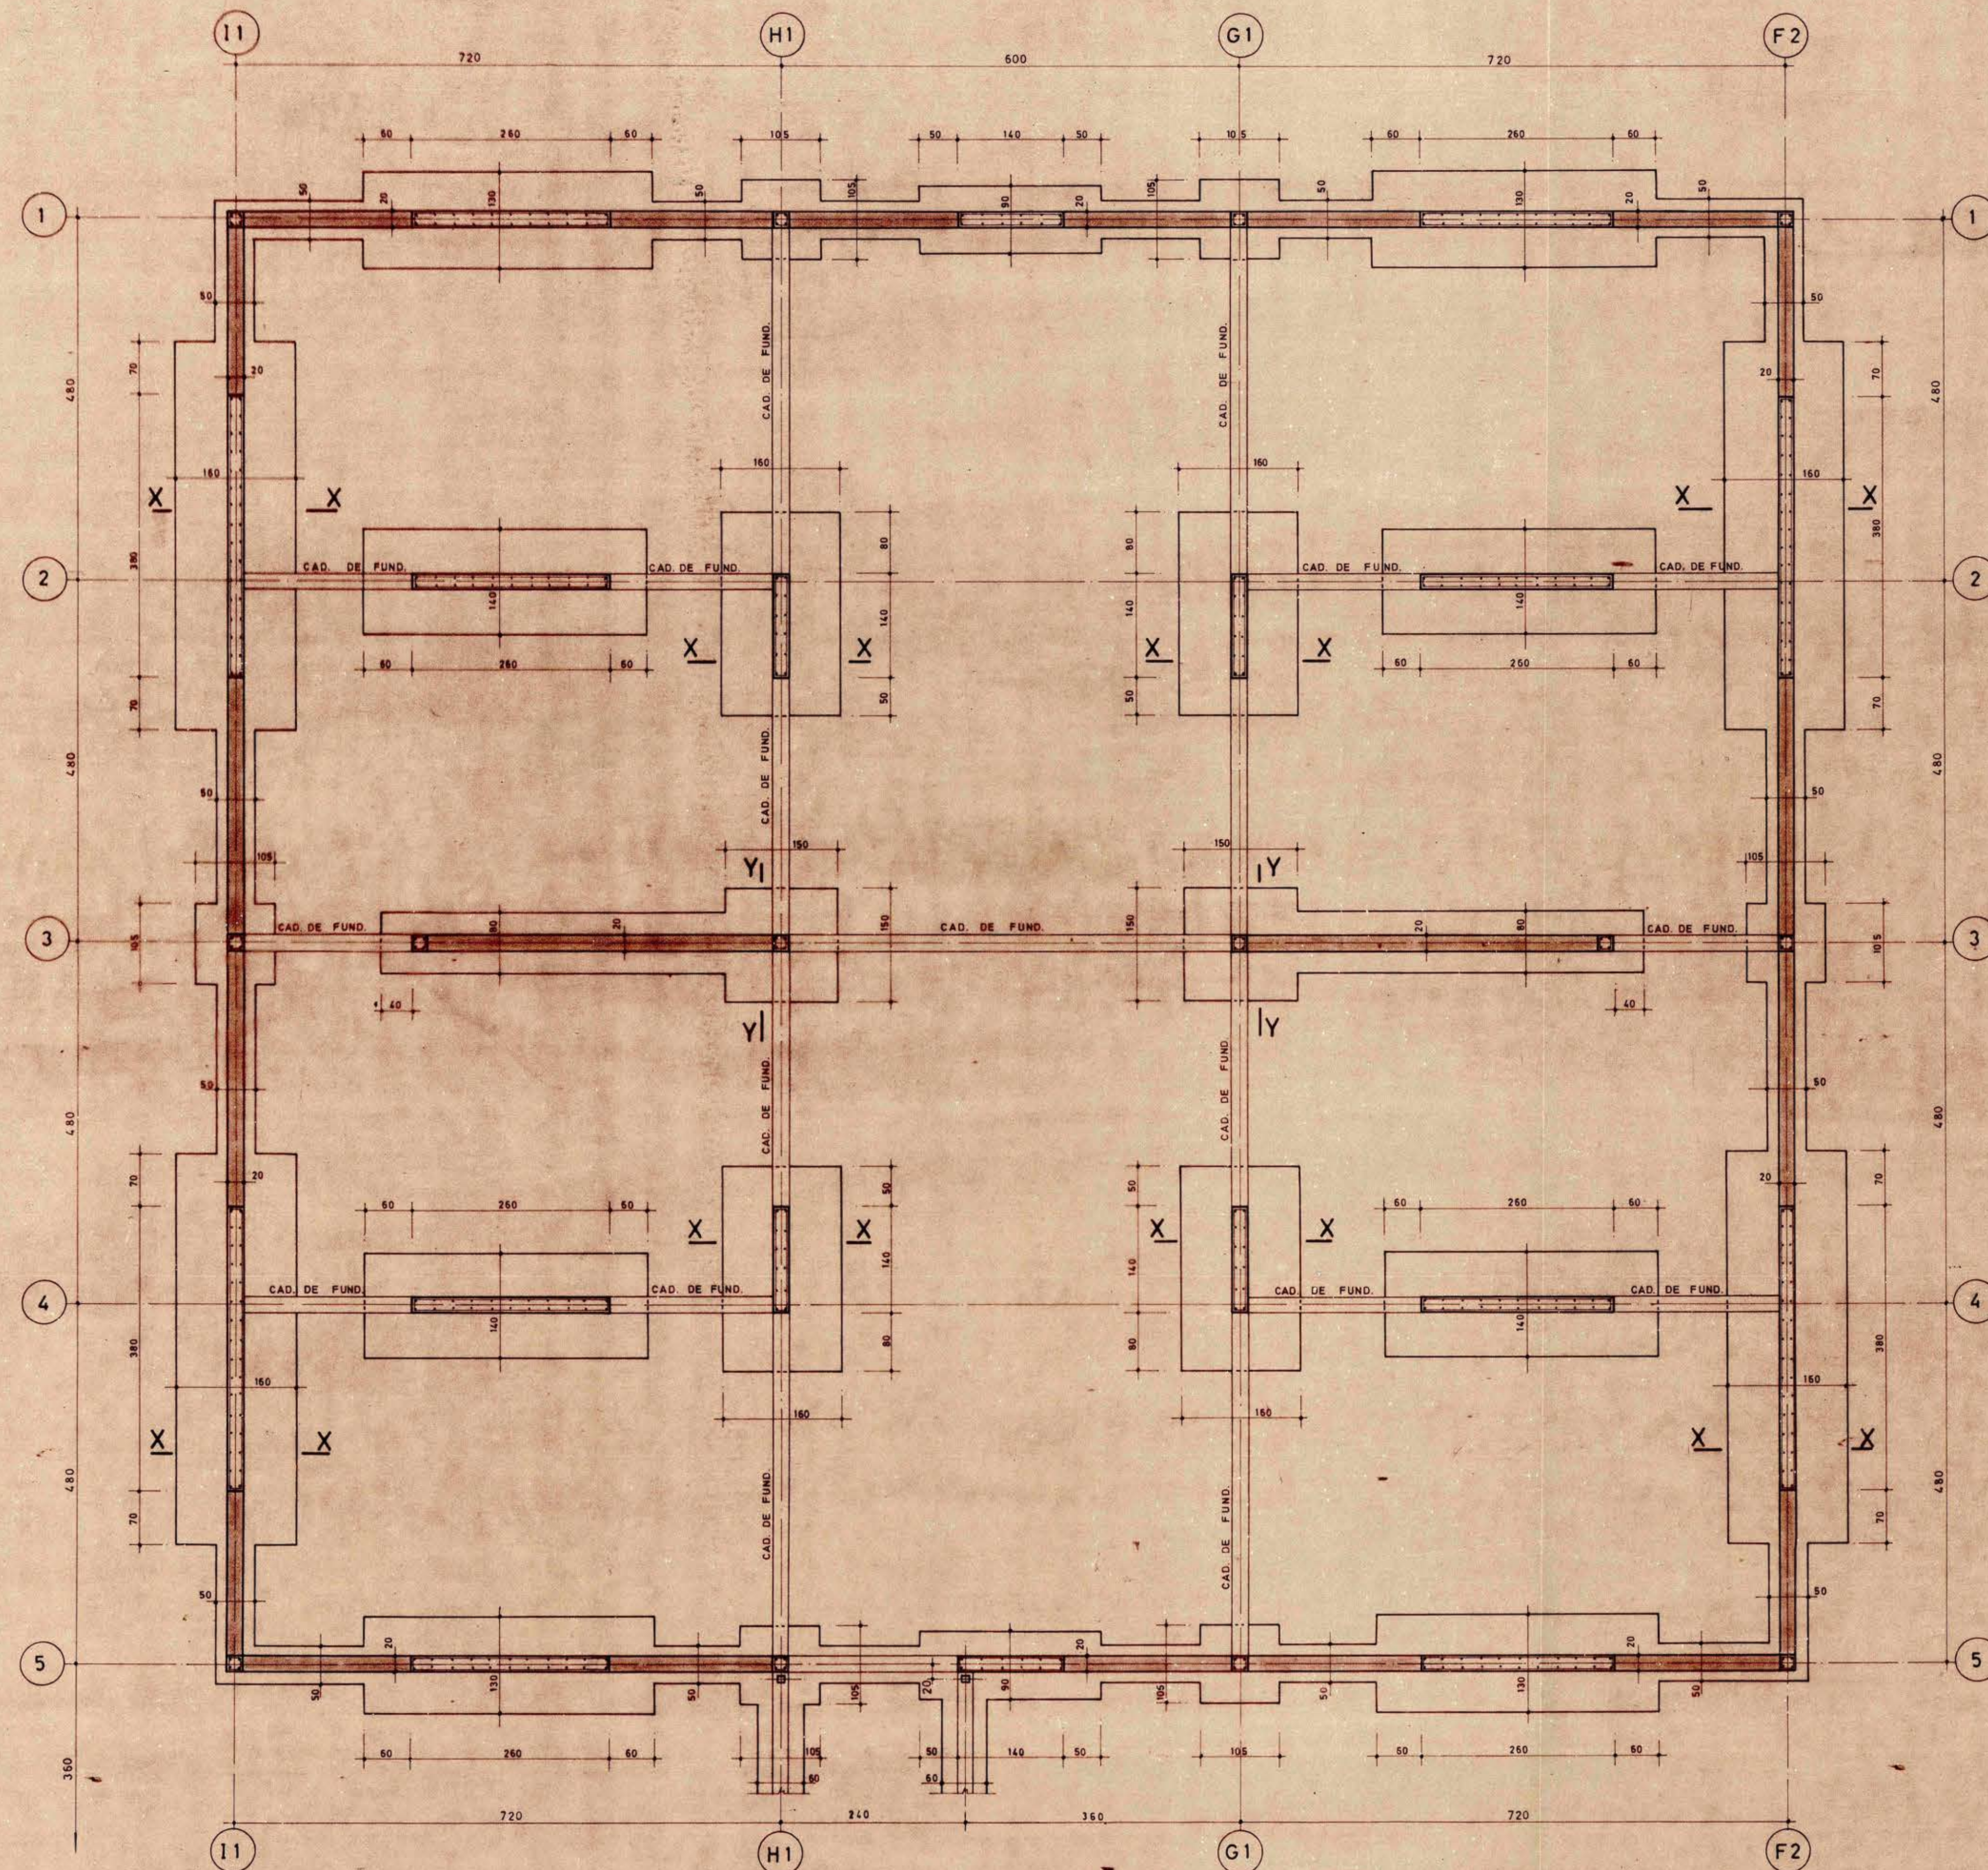


CUERPO D

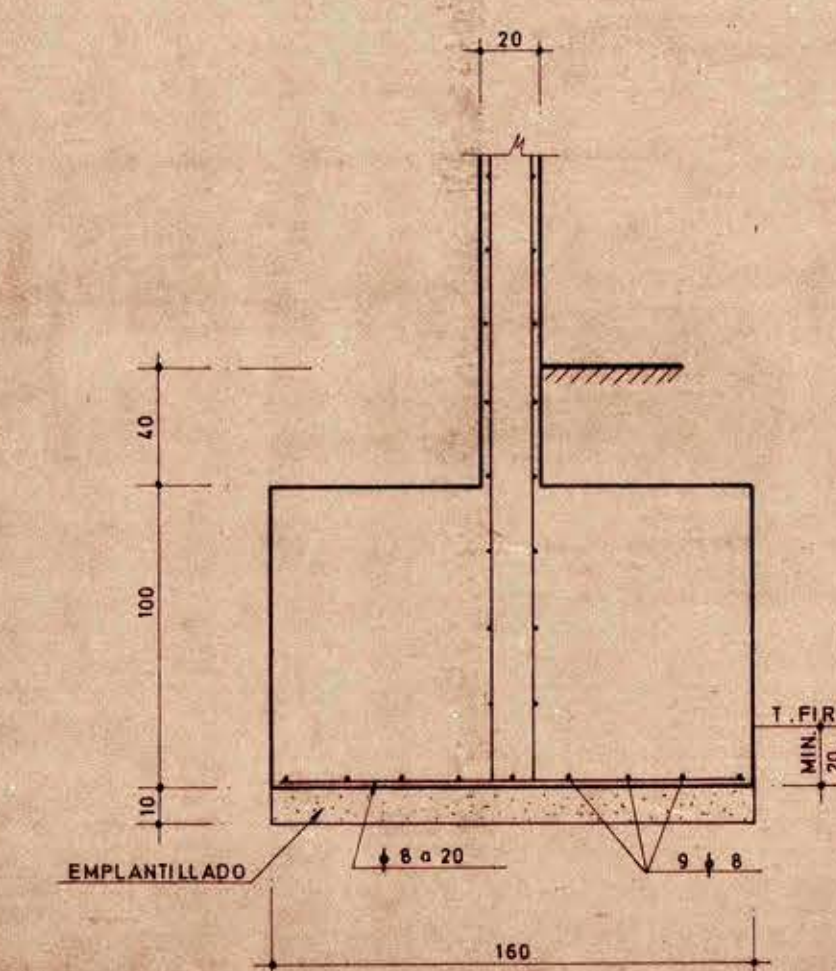



CORTE X-X

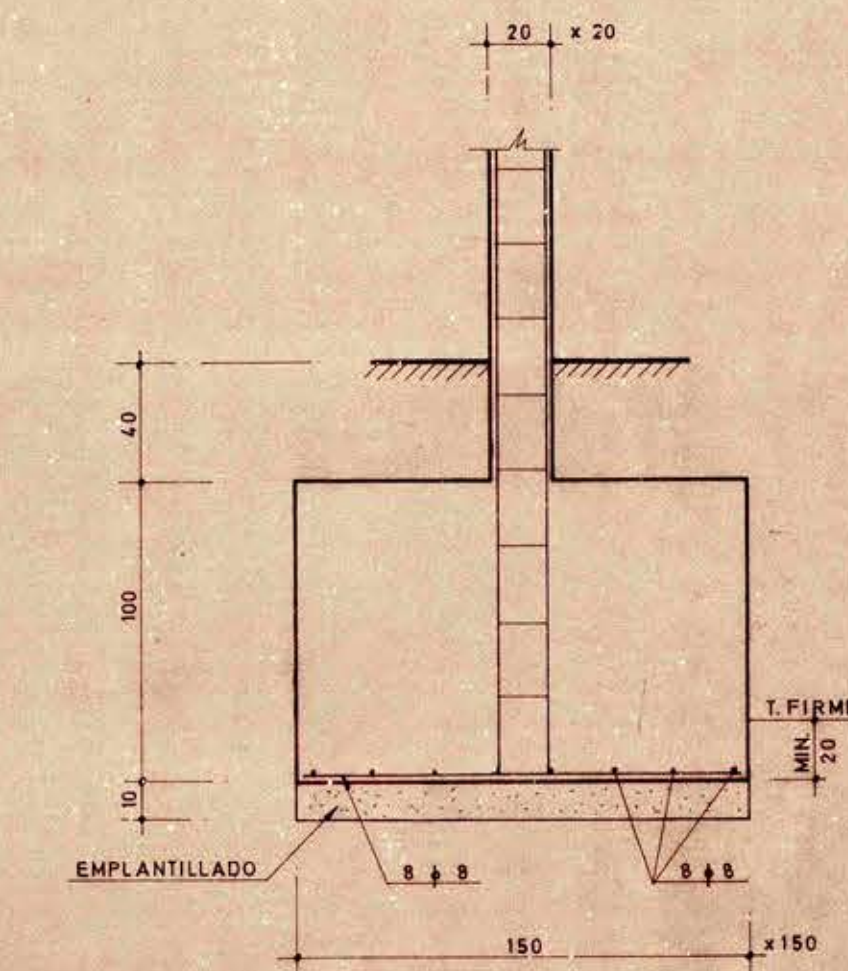

CORTE Y-Y

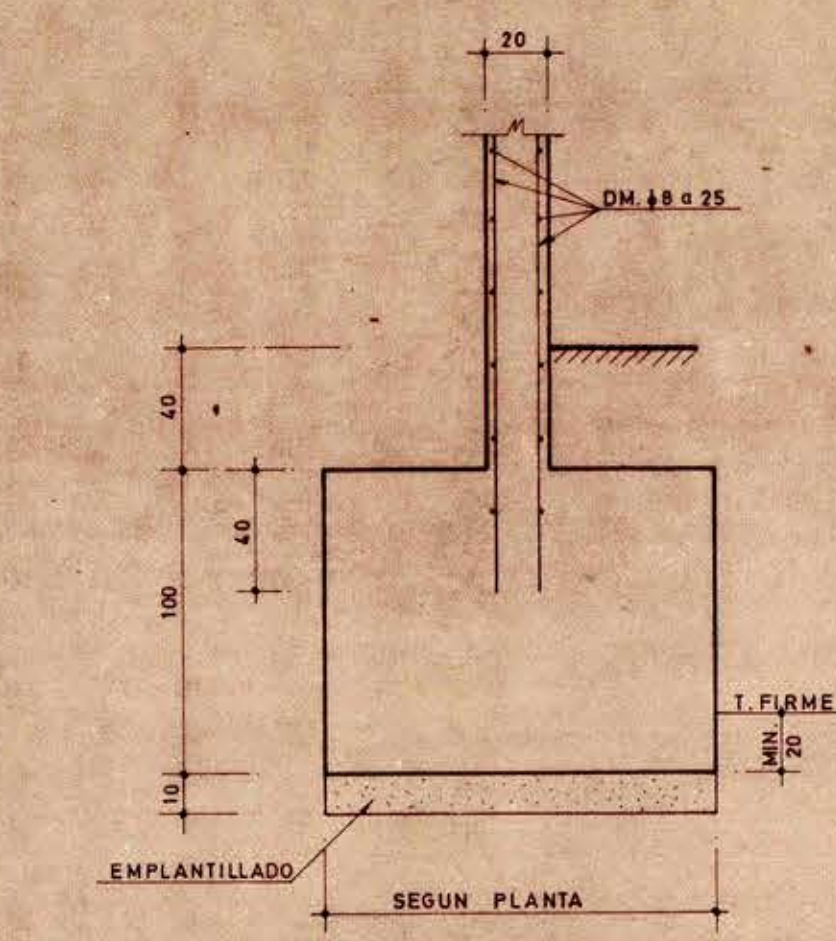

CORTES DE FUNDACIONES

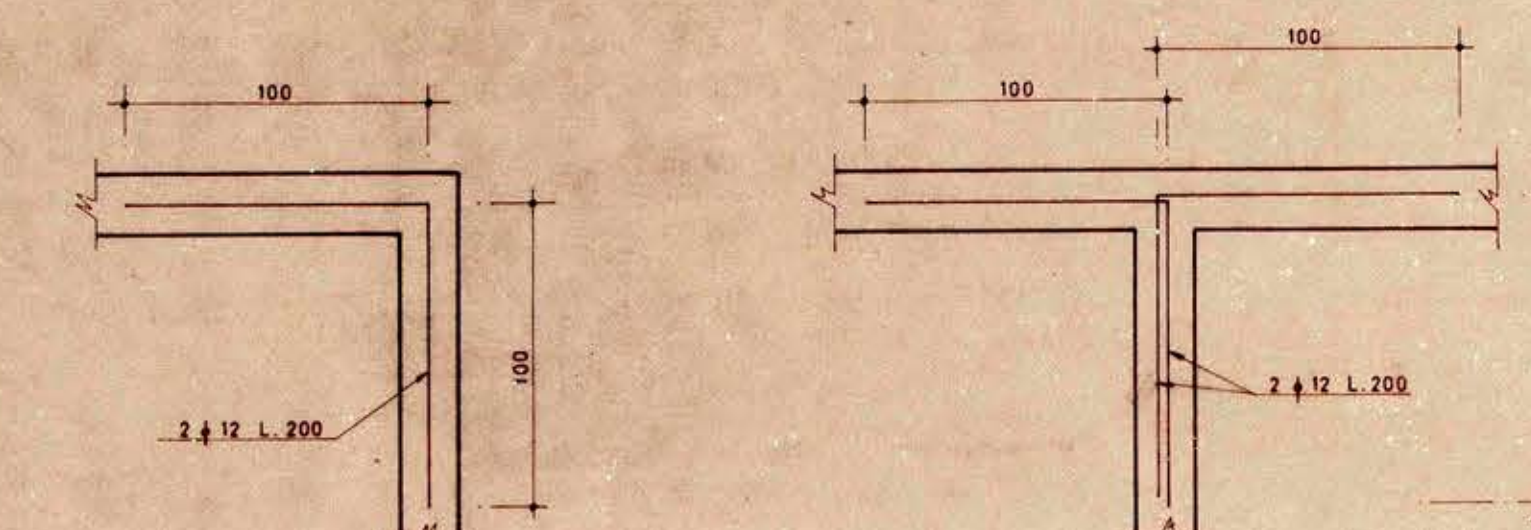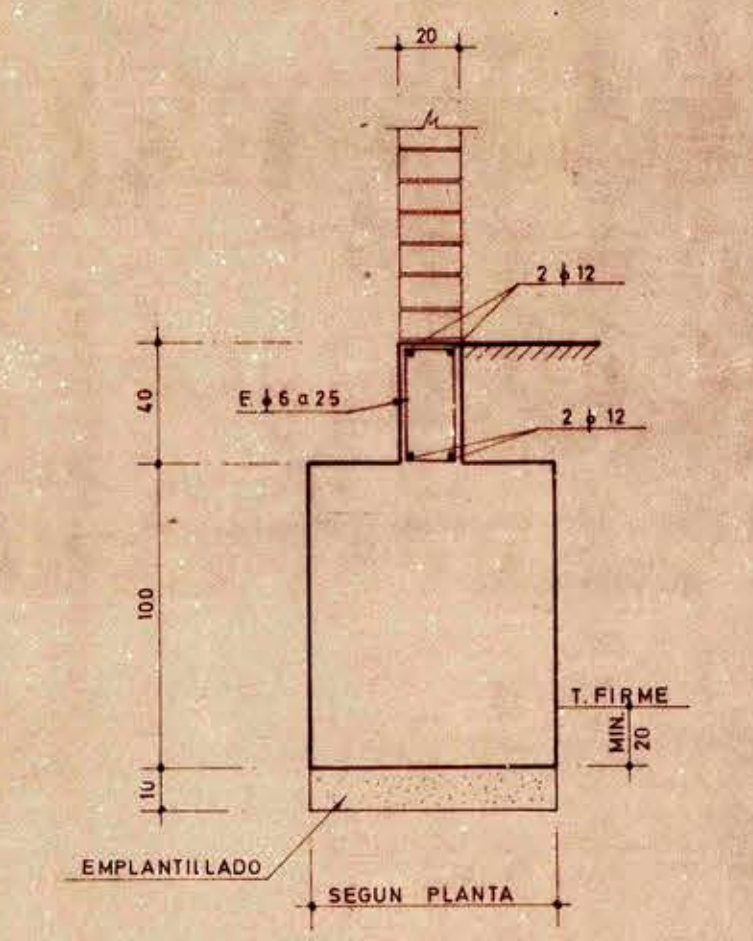


REFUERZOS EN CRUCES DE CADENAS DE FUNDACION

CAD. DE FUNDACION

NOTAS:
ACERO A44-28H
HORMIGON NCH 180
FUNDACIONES SIN ARMAR 170 Kg cem./mt³
+ 20% BOLON
C/ TERRENO: ESTATICO Y SISMICO 1.1 Kg/cm²

[Signature]

FRANCISCO GALVEZ von C.	
INGENIERO CIVIL	L.C. N° 2877
SOCIEDAD CONSTRUCTORA DE ESTABLECIMIENTOS HOSPITALARIOS S.A.	
OBRA: HOSPITAL 90 CAMAS "B.I.D."	
UBIC.:	PROYECTO N°
CONT.:	C-1662
DIB. R. GALVEZ C. - F. GALVEZ C. REV. Fco. G. von C.	
PLANO N°	03
ESC. 1:50 - 1:25 - 1:20	FECHA: NOVIEMBRE 1978

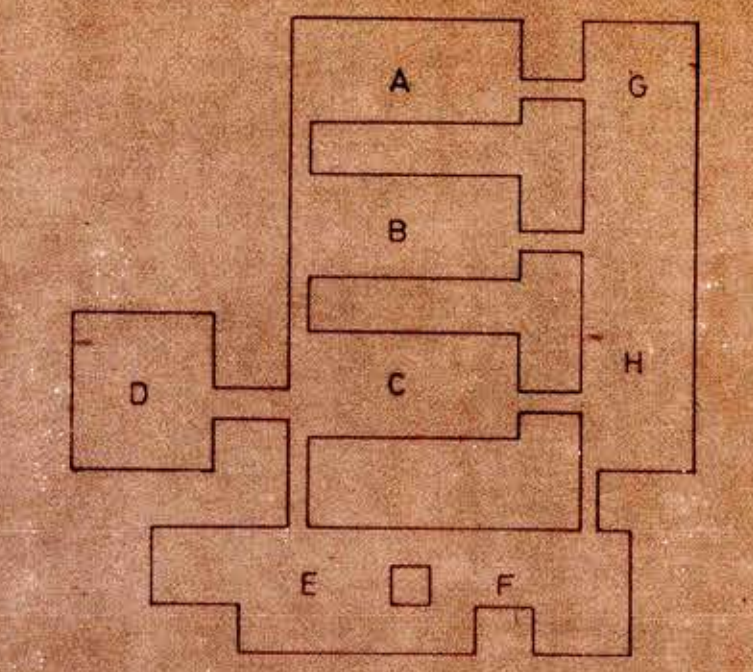

REPUBLICA DE CHILE	
CONVENIO	
MINISTERIO DE SALUD PUBLICA	
BANCO INTERAMERICANO DE DESARROLLO	
AMPLIACION DE LA COBERTURA DE LOS SERVICIOS DE SALUD EN LAS AREAS RURALES	
PROYECTO	
REGION Y AREA DE SALUD	PROVINCIA
COMUNA	LOCALIDAD
SUPERFICIES	
SUP. DEL CUERPO - MATERIA DE LA LAMINA	M2
SUPERFICIE TOTAL	M2
N° DE CAMAS	
UNIDAD EJECUTORA	
MINISTERIO DE SALUD PUBLICA	
SOC. CONSTRUCTORA DE ESTABLECIMIENTOS HOSPITALARIOS S.A.	
ARQUITECTO JEFE	HERNAN AUBERT CENDA
ARQUITECTOS	MISAELE ARJUDILLO ARANIBIA RODOLFO ARANIBIA TURIBIA GUILLERMO PINCHEIRA SQUELLA ALVARO PRIETO LINDHOLM
CONTENIDO LAMINA	
ESPECIALIDAD	
PROYECTISTA	FECHA
REVISION	ESCALA
APPROBACION	MODIFICACION REC. N°
DIBUJO	FECHA