




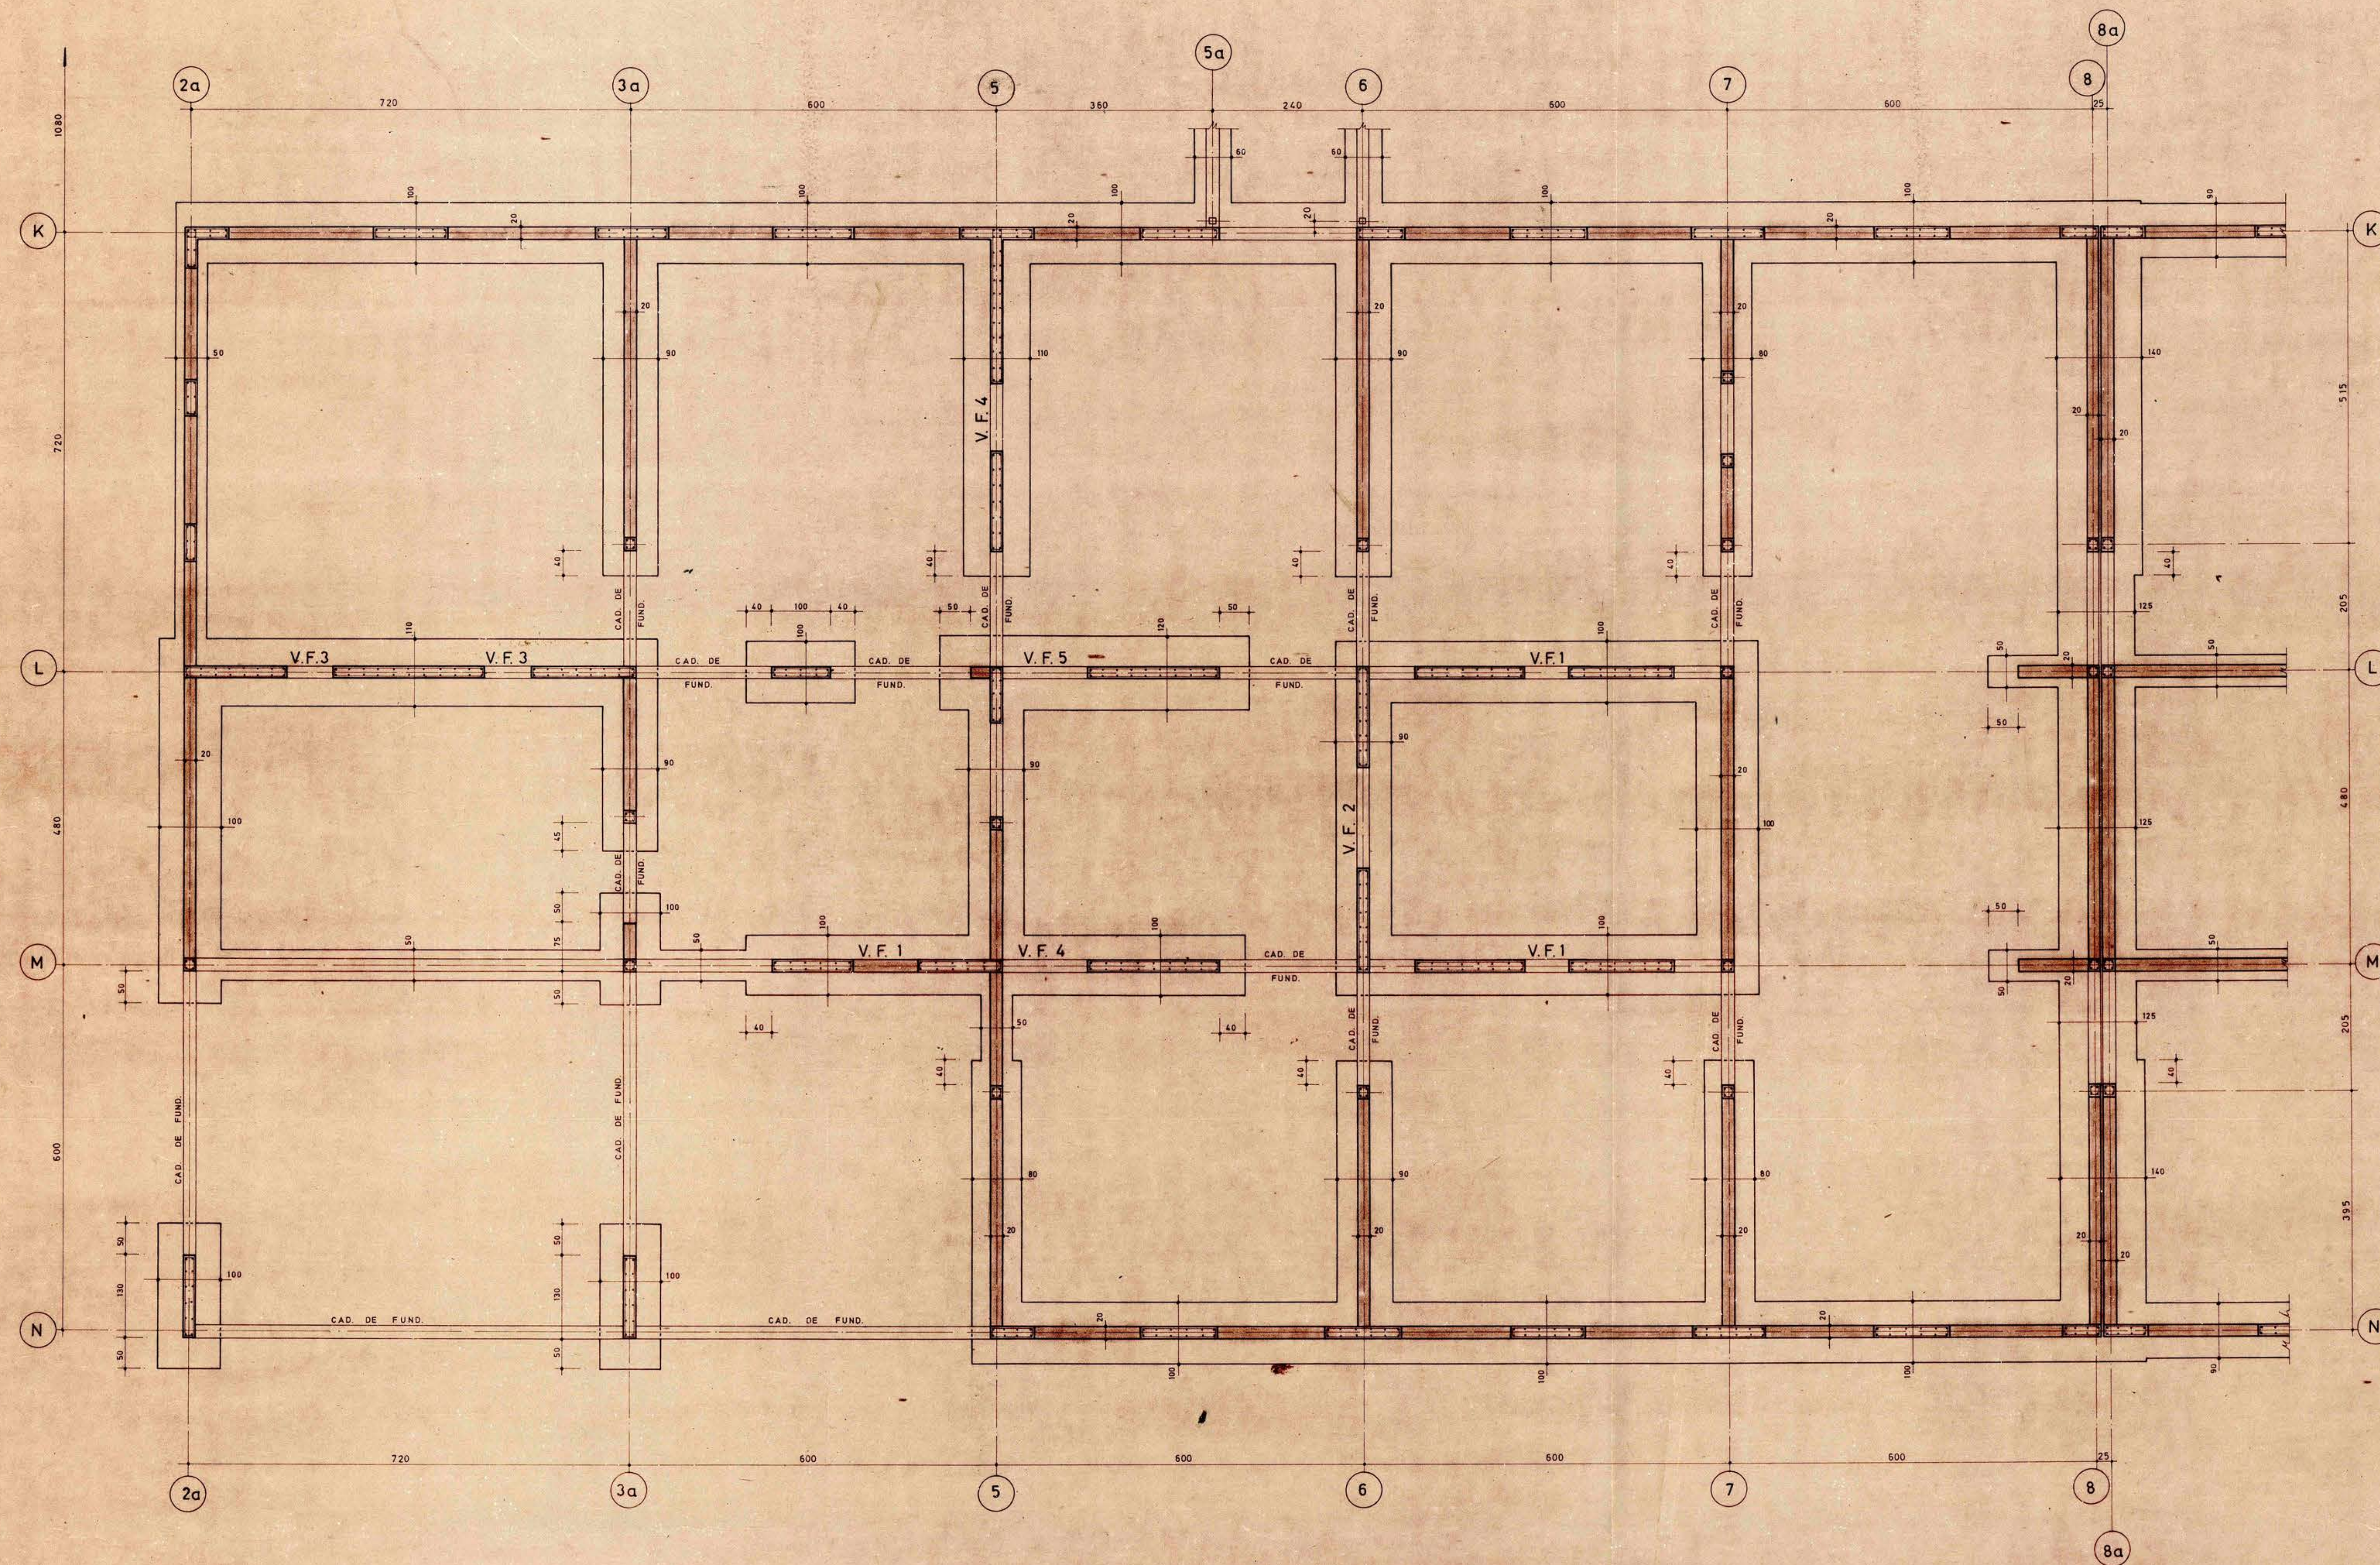


CUERPO E

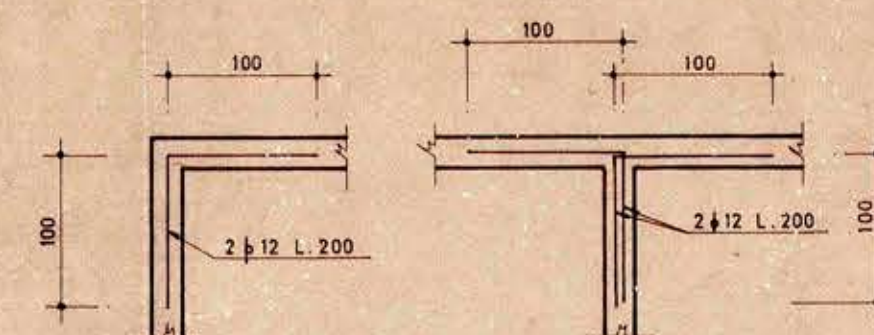


REFUERZOS EN CRUCES DE CADENAS DE FUNDACIONES

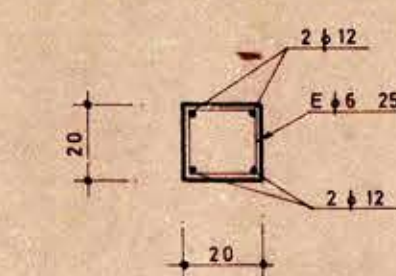


CAD. DE FUNDACION

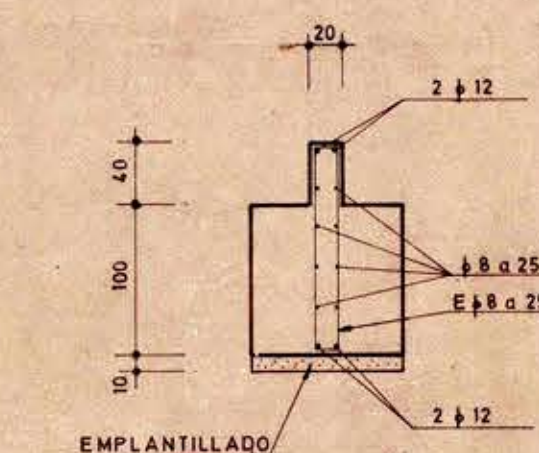


V. F. 1

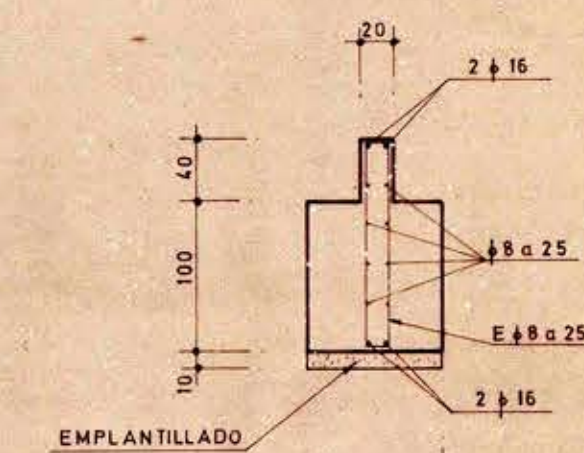


V. F. 2

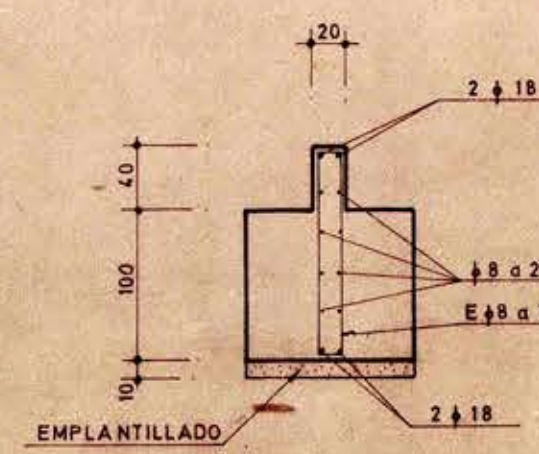


V. F. 3

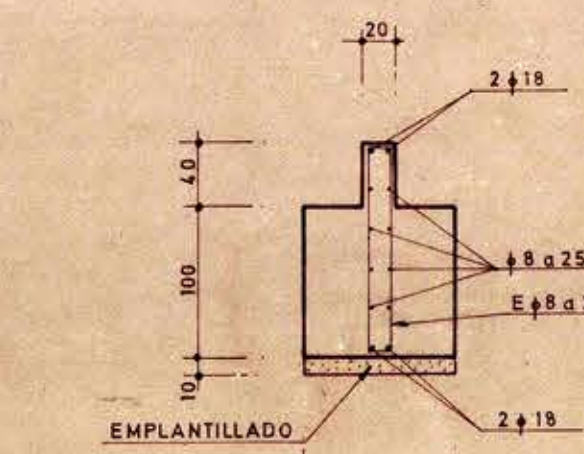

V. F. 4

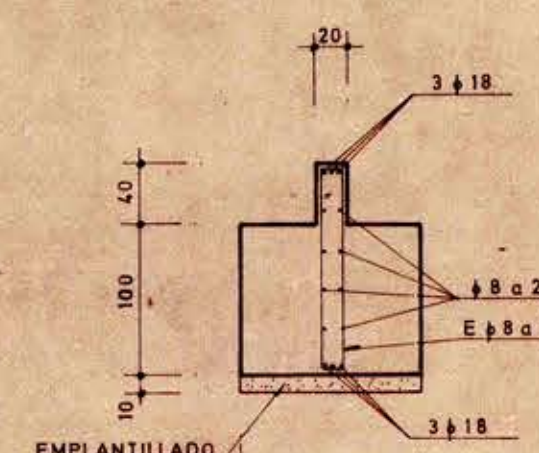


V. F. 5

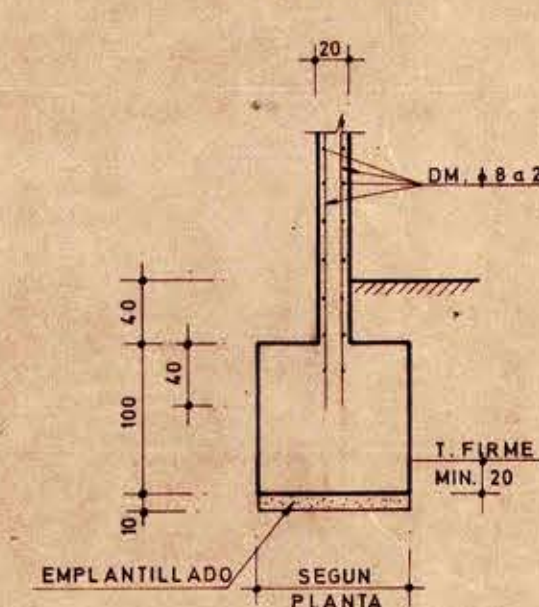

CORTES DE FUNDACIONES

NOTAS:
ACERO A44-28H
HORMIGON Nch 180
FUNDACIONES SIN ARMAR 170 Kg cem./mt.³
+ 20% BOLON
TERRENO: ESTATICO Y SISMICO: 1,1 Kg/cm.²

FRANCISCO GALVEZ von C.
INGENIERO CIVIL L.C. N° 2977
SOCIIDAD CONSTRUCTORA DE ESTABLECIMIENTOS HOSPITALARIOS S.A.
OBRA: HOSPITAL 90 CAMAS B.I.D.
CONT. PLANTA DE FUNDACIONES CUERPO E PROYECTO N° C-1662
DISEÑADO POR: F. GALVEZ C. REV. POR: G. von C. PLANO N° 04
ESCALA: 1:50 FECHA: NOVIEMBRE 1978

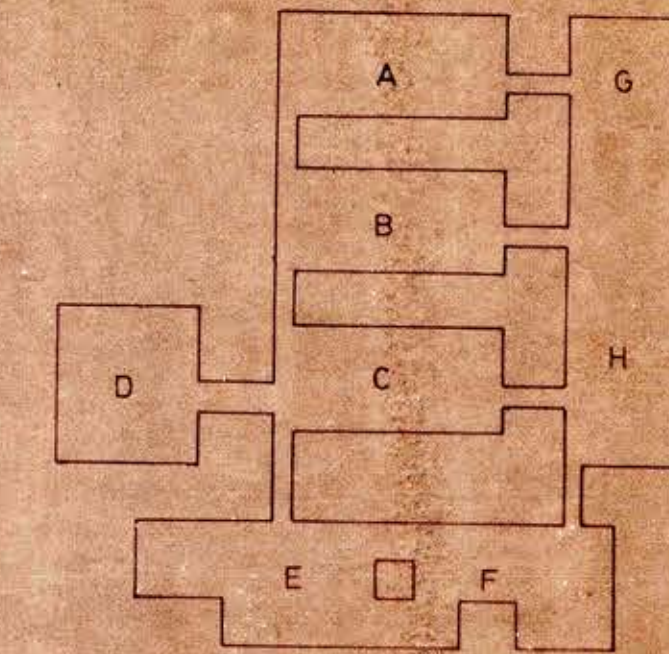

REPUBLICA DE CHILE
CONVENIO
MINISTERIO DE SALUD PUBLICA
BANCO INTERAMERICANO DE DESARROLLO

AMPLIACION DE LA COBERTURA DE LOS SERVICIOS DE SALUD EN LAS AREAS RURALES.

PROYECTO	
REGION Y AREA DE SALUD	PROVINCIA
COMUNA	LOCALIDAD
SUPERFICIES	
SUP. DEL CUERPO - MATERIA DE LA LAMINA	M2
SUPERFICIE TOTAL	M2
N° DE CAMAS	

UNIDAD EJECUTORA
MINISTERIO DE SALUD PUBLICA
S.C. CONSTRUCTORA DE ESTABLECIMIENTOS HOSPITALARIOS S.A.

ARQUITECTO JEFE: HERNAN AUBERT CERDA
ARQUITECTOS: MISAELE ASTUBULLO ARANCIBIA, RONALD ARISTON SUÑER, GUILLERMO PANDERA SOUILLA, ALVARO PRIETO LINCOLN

CONTENIDO LAMINA	
ESPECIALIDAD	
PROYECTISTA	
REVISION	FECHA ESCALA
APROBACION	MODIFICACION REC. NO. FECHA
DIBUJO	