
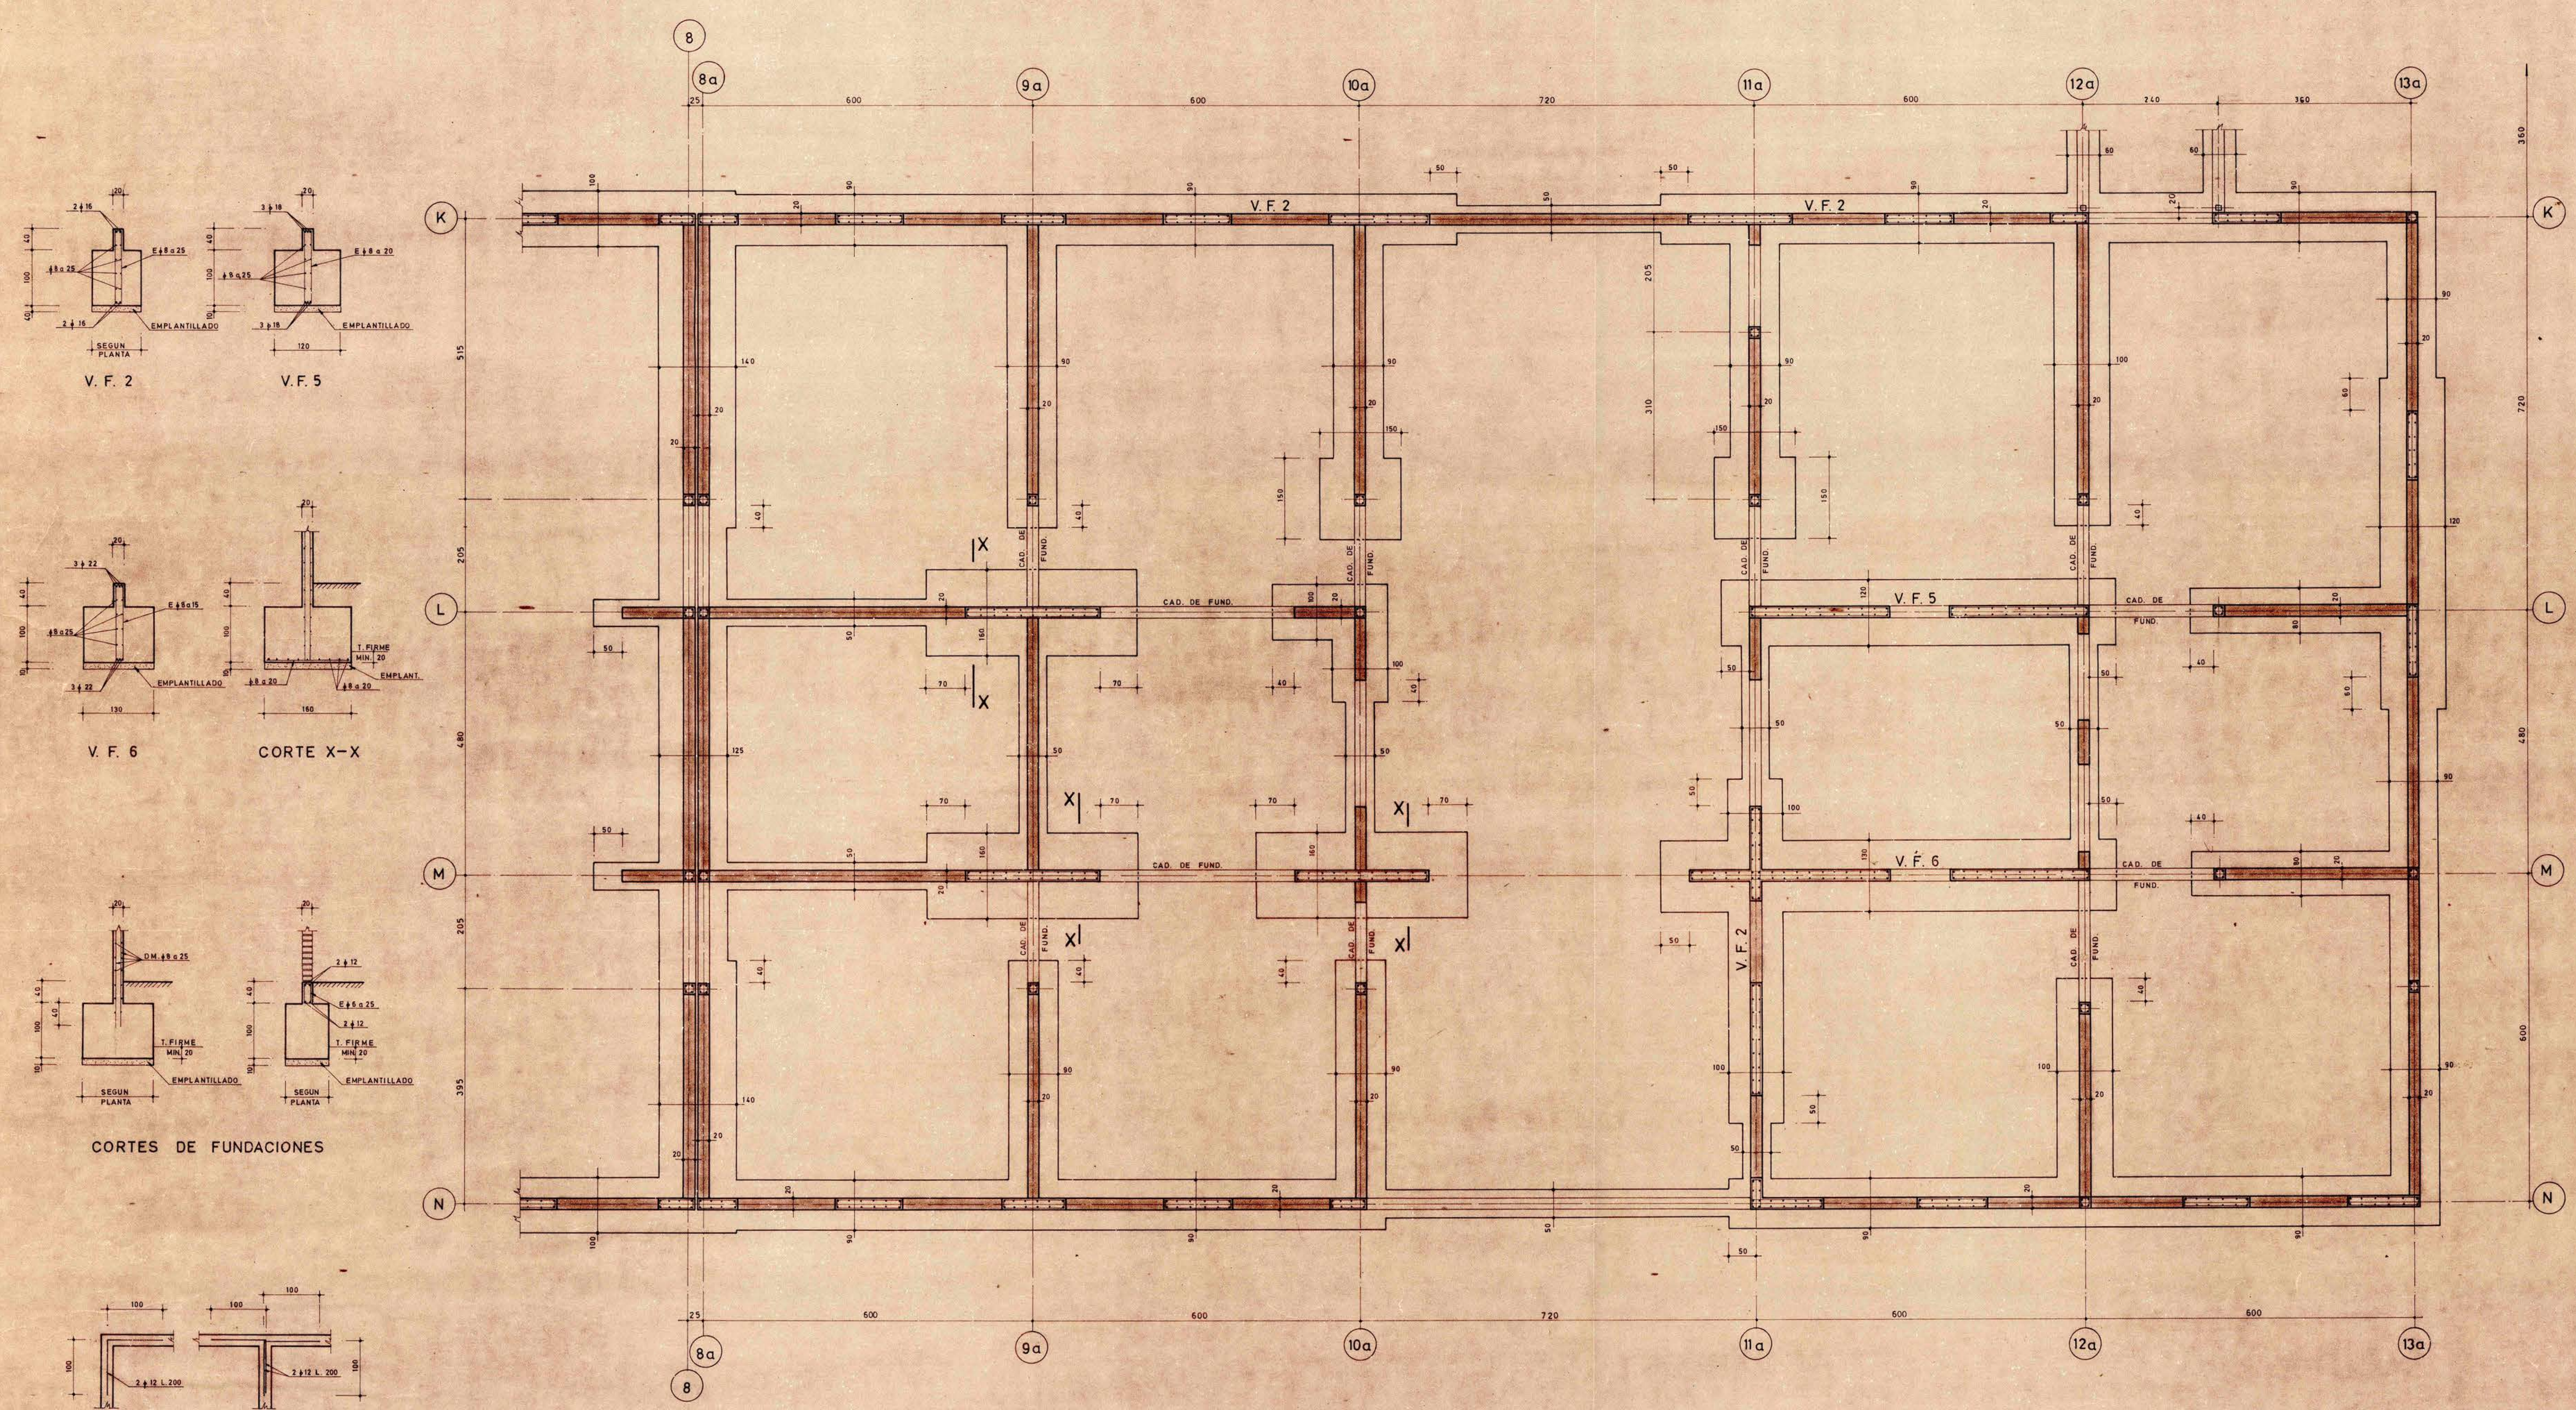


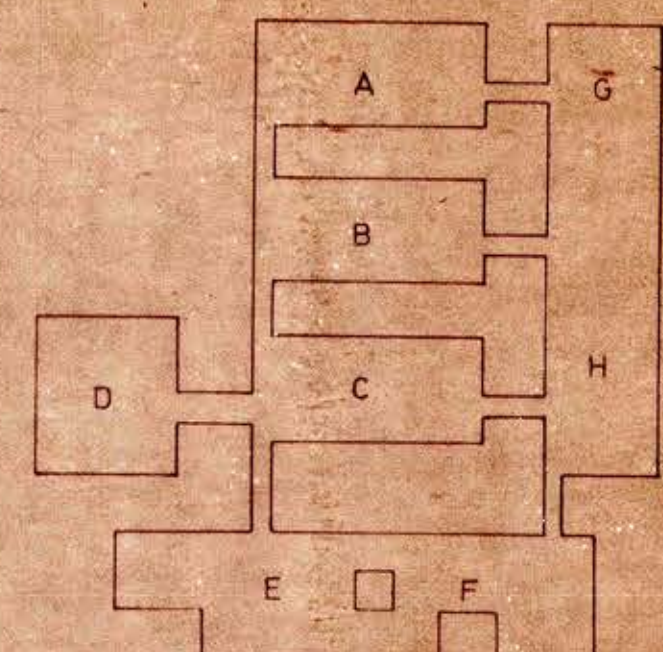

CUERPO F

NOTAS:
 ACERO A44-28H
 HORMIGON Nch 180
 FUNDACIONES SIN ARMAR 170 Kg cm²/mt.³
 +20%/- BOLON
 σ TERRENO: ESTÁTICO Y SÍSMICO: 11 Kg/cm²

Francisco Galvez von C.

FRANCISCO GALVEZ von C.	
INGENIERO CIVIL	I.C.I. N° 2872
SOCIEDAD CONSTRUCTORA DE ESTABLECIMIENTOS HOSPITALARIOS S. A.	
OBRA: HOSPITAL 90 CAMAS B.I.D.	
UBIC:	
CONT:	PLANTA DE FUNDACIONES CUERPO F
DIB: R. GALVEZ C. - F. GALVEZ C. REV. Pda. G. von C.	PROYECTO N° C-1662
ESC. 1:50 - 1:20	FECHA: NOVIEMBRE 1970
	PLANO N° 05

REPUBLICA DE CHILE	
CONVENIO	
MINISTERIO DE SALUD PUBLICA	
BANCO INTERAMERICANO DE DESARROLLO	
AMPLIACION DE LA COBERTURA DE LOS SERVICIOS DE SALUD EN LAS AREAS RURALES	
PROYECTO	
REGION Y AREA DE SALUD	PROVINCIA
COMUNA	LOCALIDAD
SUPERFICIES	
SUP DEL CUERPO - MATERIA DE LA LAMINA	M2
SUPERFICIE TOTAL	M2
N° DE CAMAS	
UNIDAD EJECUTORA	
MINISTERIO DE SALUD PUBLICA	
SDE CONSTRUCCION DE ESTABLECIMIENTOS HOSPITALARIOS - S. A.	
ARQUITECTO JEFE	HERNAN AUBERT CERDA
ARQUITECTOS	MISAELE ASTUDILLO ARANCIBIA RODOLFO ARMSTRONG STUBBINS GUILLERMO PINCHEIRA SOUILLIA ALVARO PRIETO LINCOLN
CONTENIDO LAMINA	
ESPECIALIDAD	
PROYECTISTA	
REVISION	FECHA ESCALA
APROBACION	MODIFICACION REC N° FECHA
DIBUJO	