



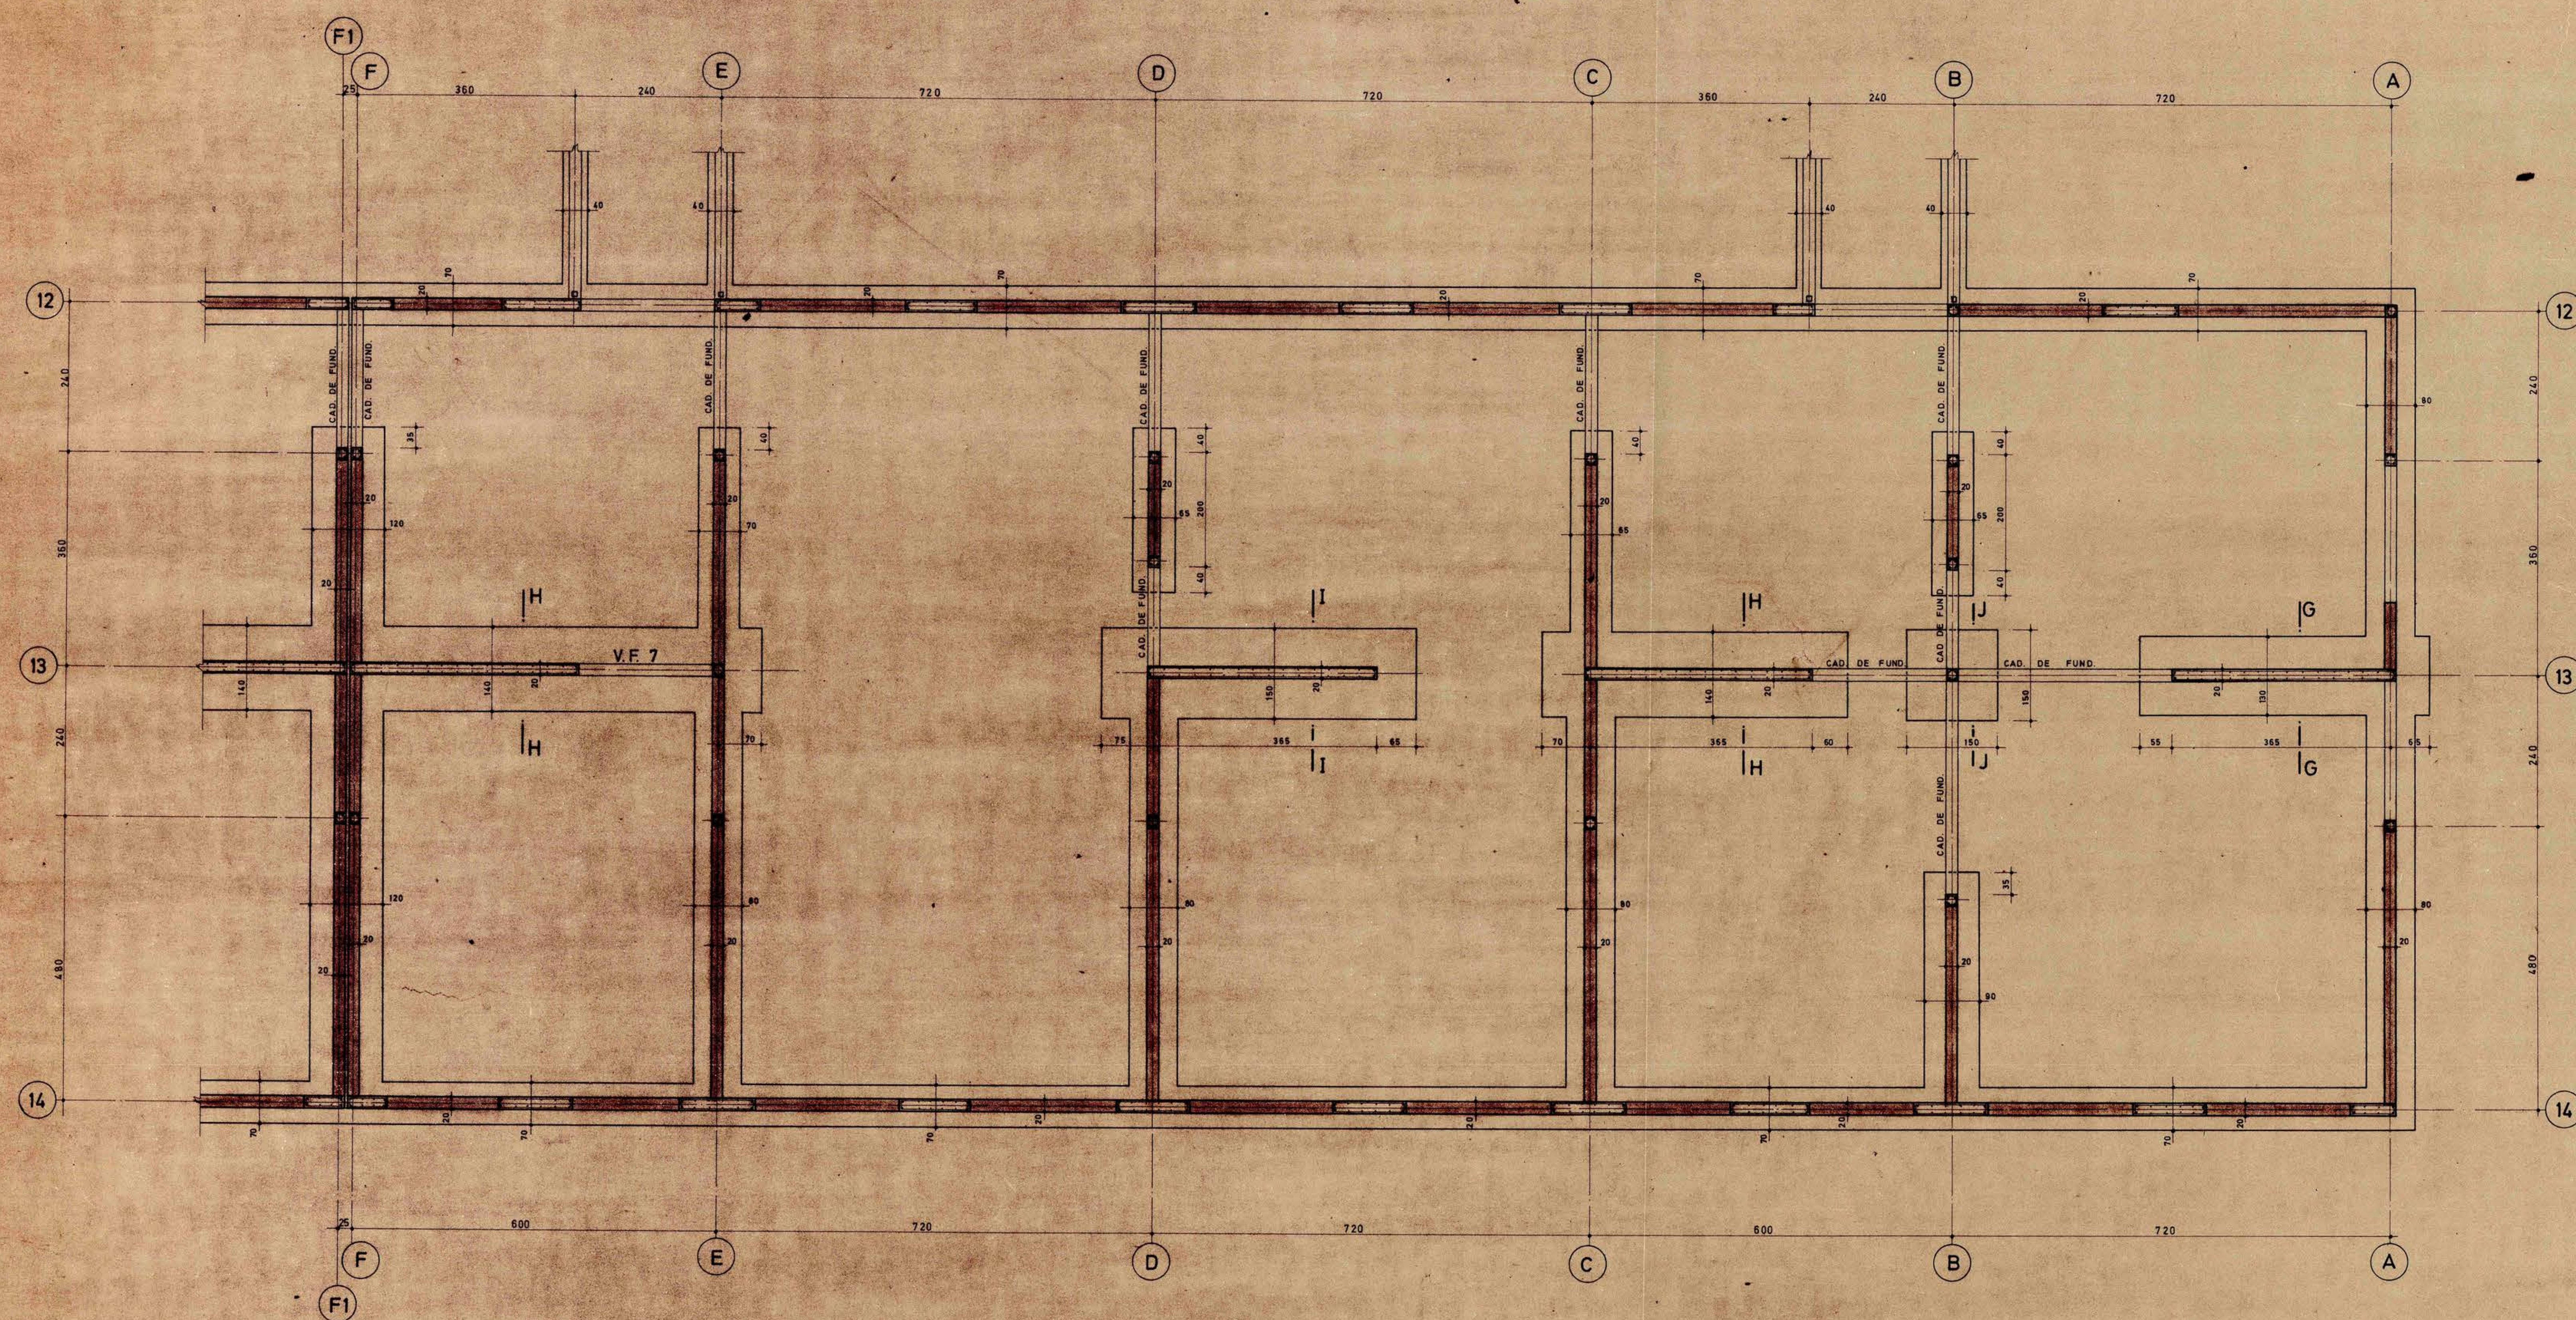

CUERPO G

NOTAS -

- 1- ACERO A44 - 28H
- 2- HORMIGON NCh 180
- 3- FUNDACIONES SIN ARMAR 170Kg cm/cm³
+ 20 % BOLDN
- 4- G TERRENO ESTATICO 11 Kg/cm²
SISMICO 15 Kg/cm²
- 5- DETALLES VER PLANO N° 01A

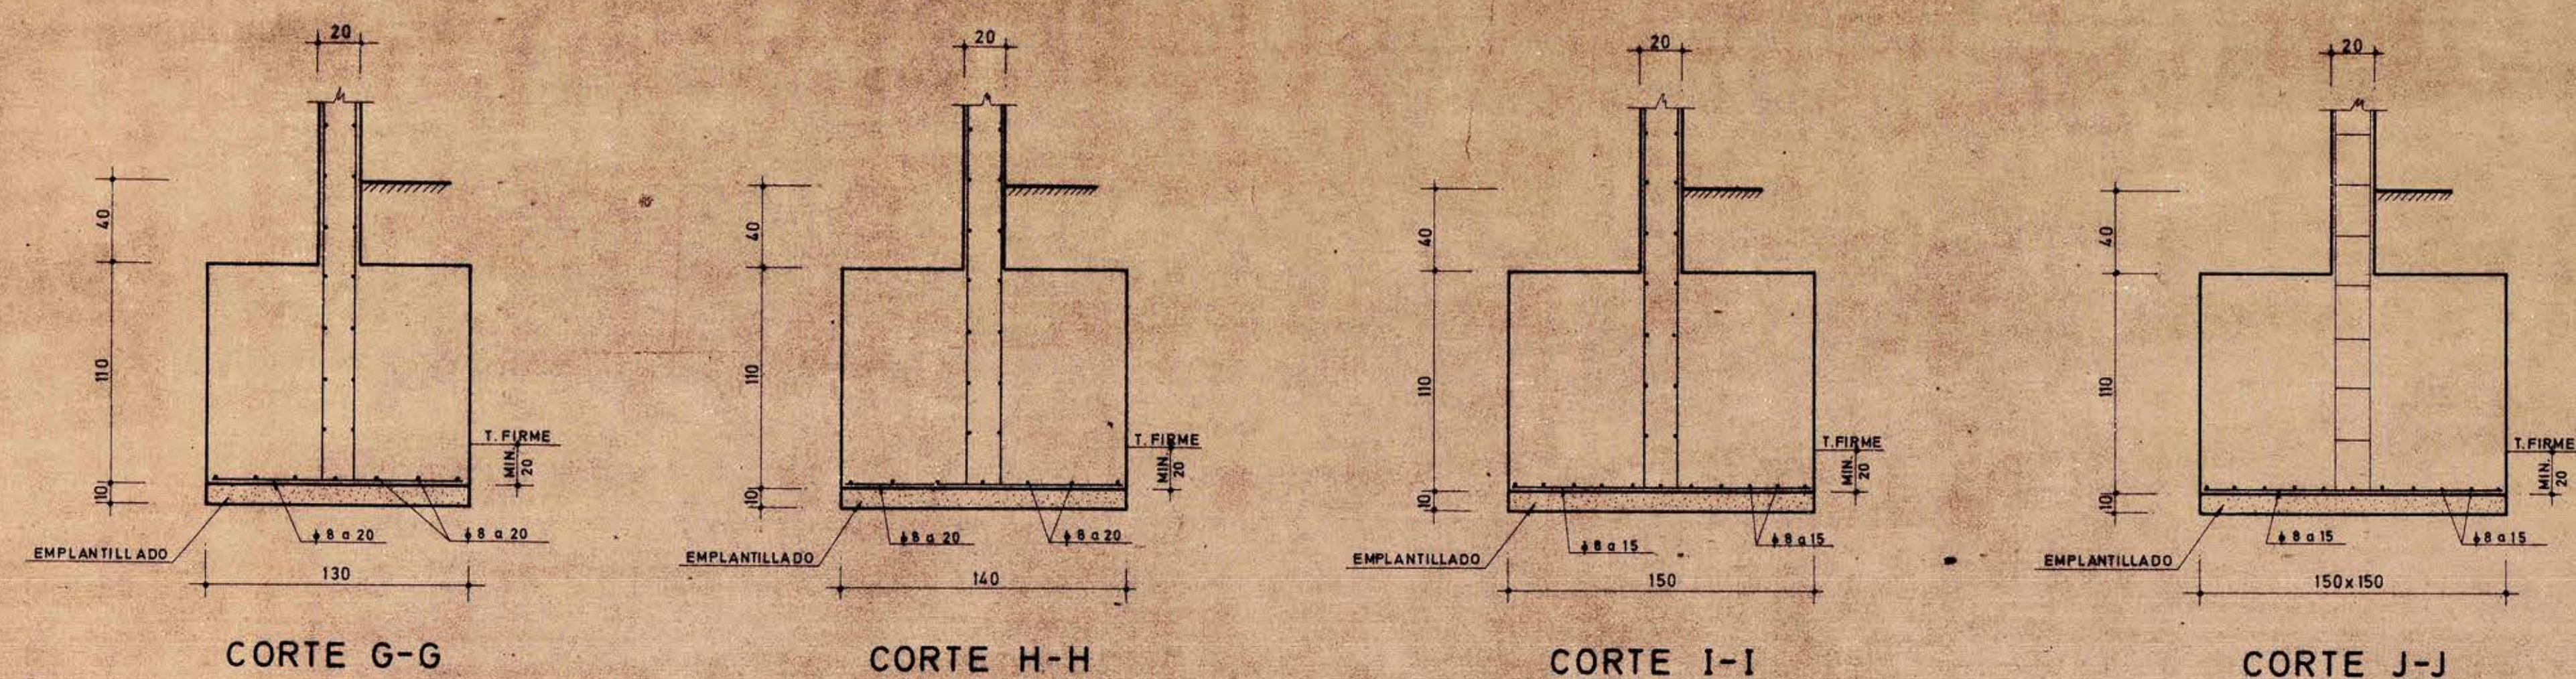

FRANCISCO GALVEZ von C.

INGENIERO CIVIL I.C.E. N° 2877

SOCIEDAD CONSTRUCTORA DE ESTABLECIMIENTOS HOSPITALARIOS S.A.

OBRA: HOSPITAL DE YUMBEL

UBIC: PLANTA DE FUNDACIONES CUERPO G

CONT: PROYECTO N° C-1745

DIB: R. GALVEZ C. REV: Fco. G. von C. PLANO N° 06A

ESC: 1:50 1:25 FECHA: OCTUBRE 1973

CONVENIO
MINISTERIO DE SALUD PUBLICA
BANCO INTERAMERICANO DE DESARROLLO
AMPLIACION DE LA COBERTURA DE LOS SERVICIOS DE SALUD EN LAS AREAS RURALES

HOSPITAL DE 90 CAMAS	
REGION Y AREA DE SALUD	PROVINCIA
VIII	BIO - BIO
COMUNA	LOCALIDAD
YUMBEL	YUMBEL
SUPERFICIE	M ²
SUP. DEL CUERPO - MATERIA DE LA LAMINA	
SUPERFICIE TOTAL	3394 m ²
N° DE CAMAS	90

UNIDAD EJECUTORA
MINISTERIO DE SALUD PUBLICA
SOC. CONSTRUCTORA DE ESTABLECIMIENTOS HOSPITALARIOS S.A.

ARQUITECTO JEFE: HERNAN ALBERT CERDA
ARQUITECTOS: MISSEL ASTUDILLO ARANCIBIA, RONALD ARMSTRONG STURROCK, GUILLERMO PINCHEIRA SQUELLA, ALVARO PRIETO LINDHOLM

CONTENIDO LAMINA	
PLANTA DE FUNDACIONES CUERPO G	
ESPECIALIDAD: CALCULO ESTRUCTURAL	
PROYECTISTA: FRANCISCO GALVEZ von COLLAS	
REVISION	FECHA ESCALA
	OCT. 1973 1:50
APROBACION	MODIFICACION REC. N° FECHA
DIBUJO:	
F. GALVEZ C.	
R. GALVEZ C.	