





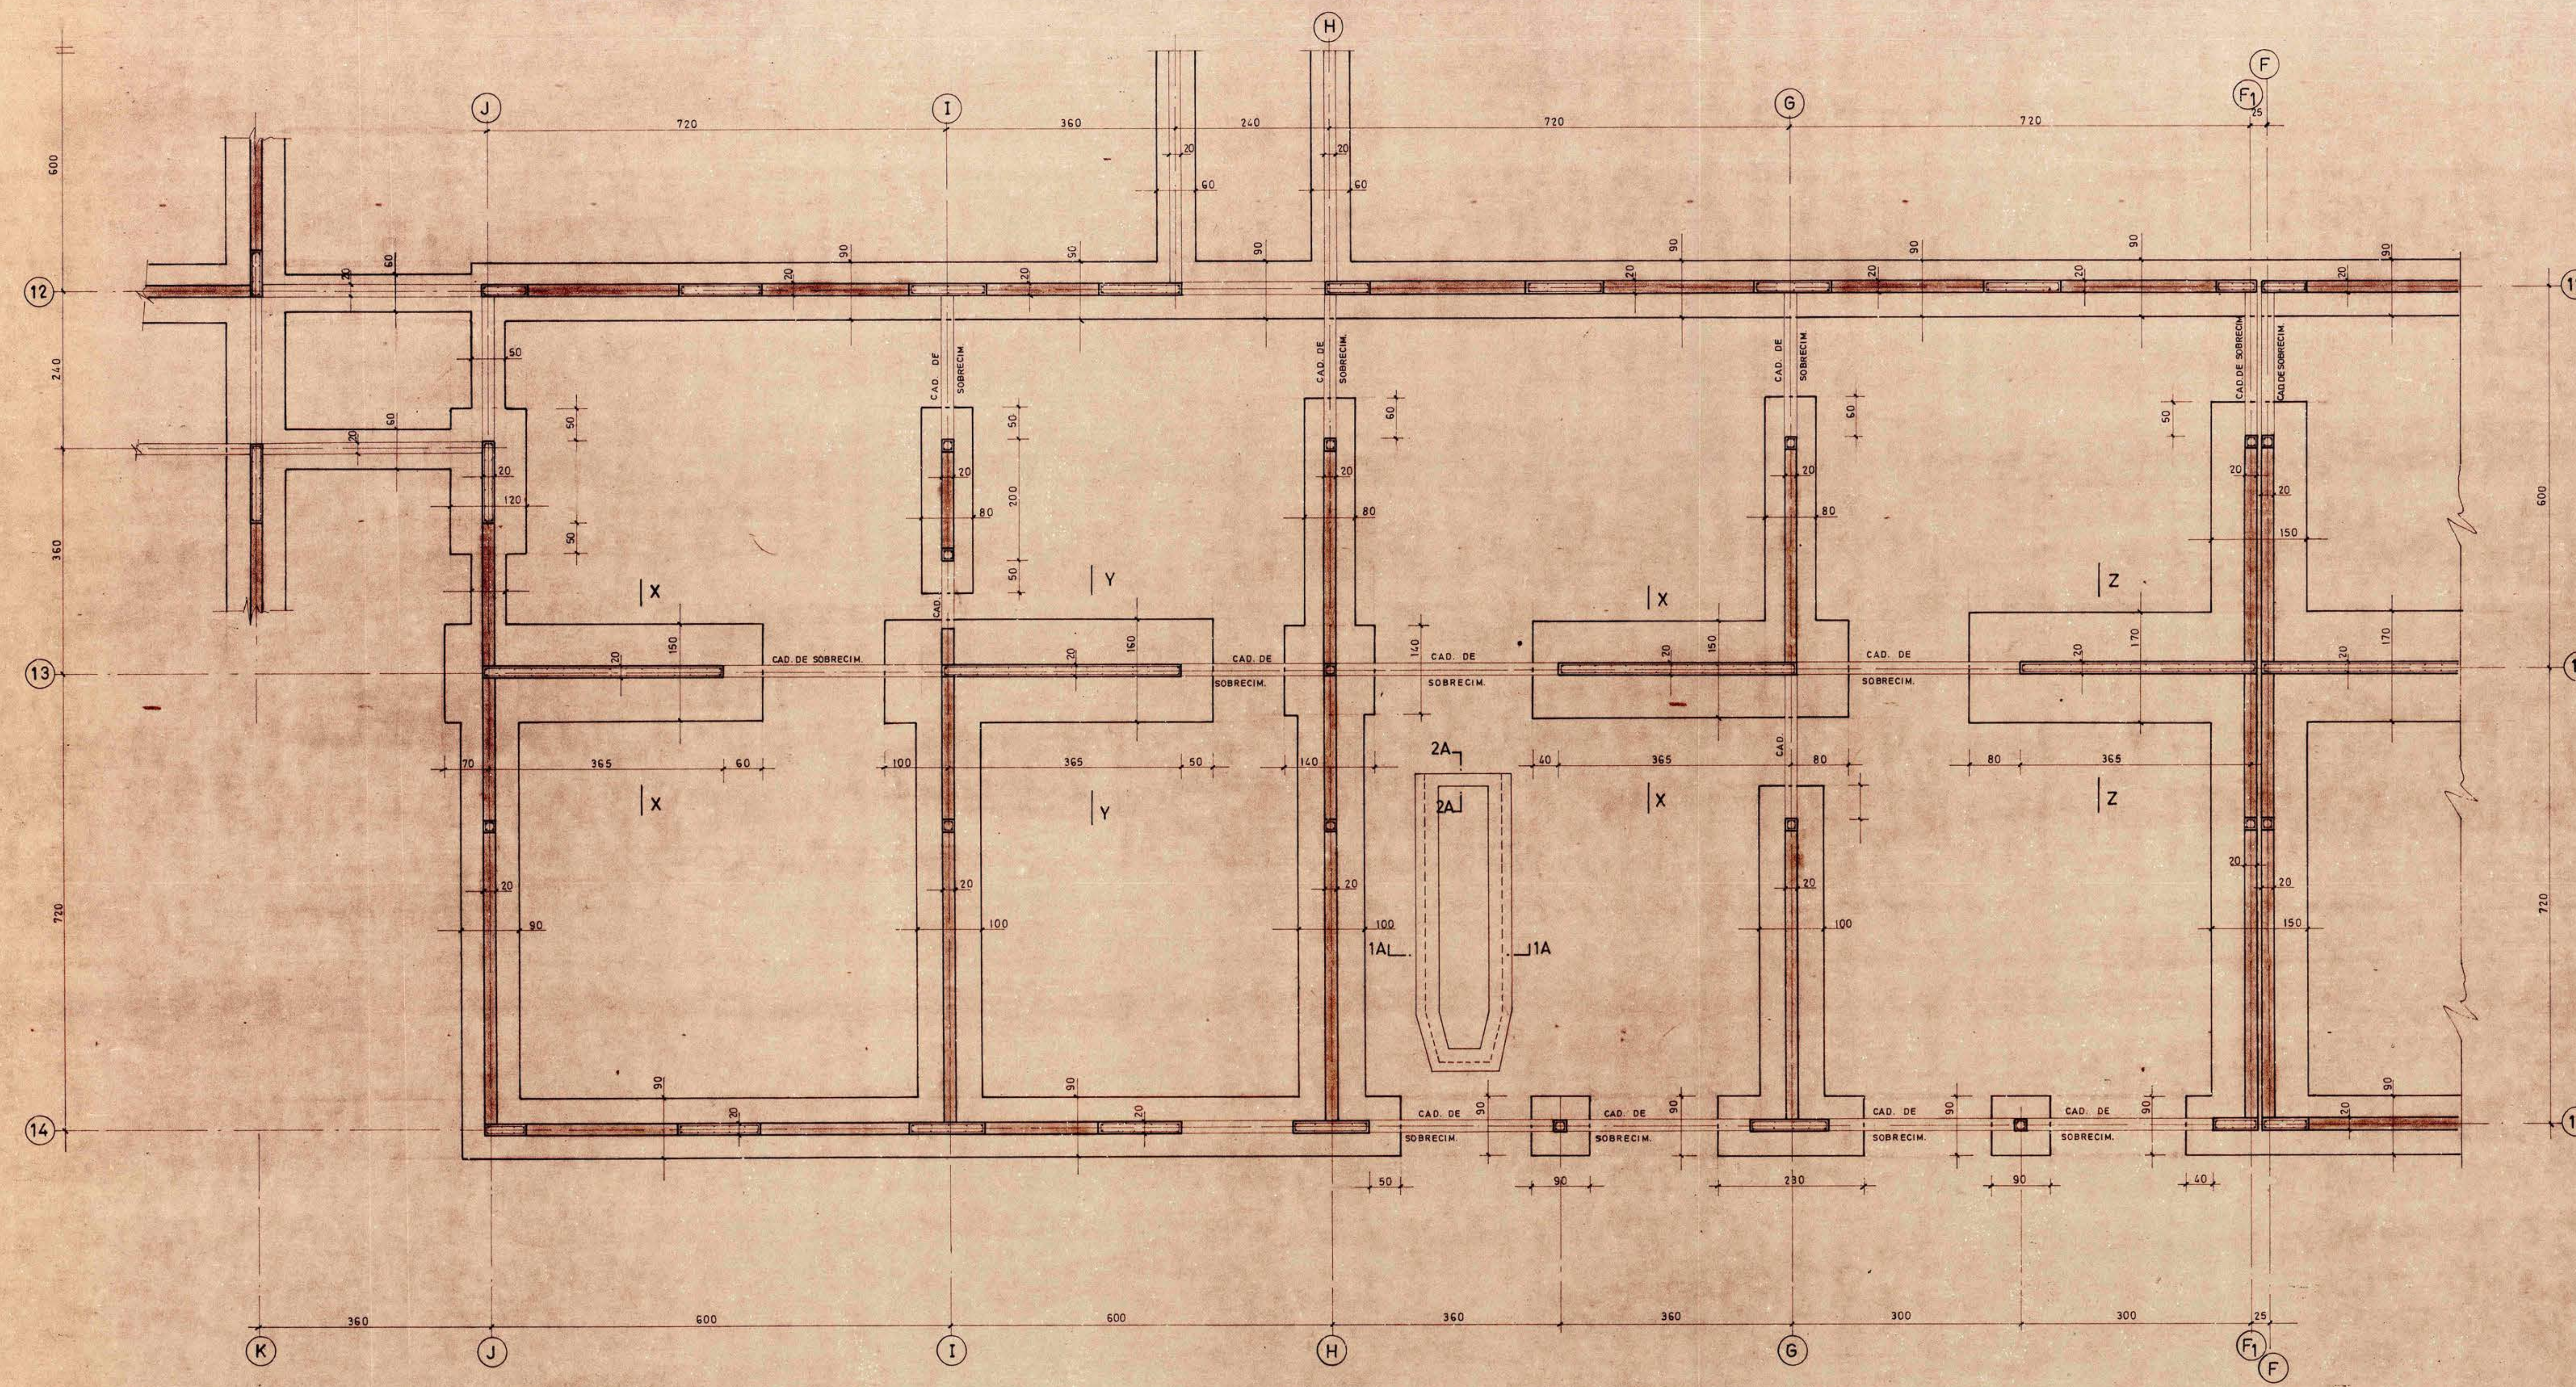


CUERPO H

CORTE 2A-2A

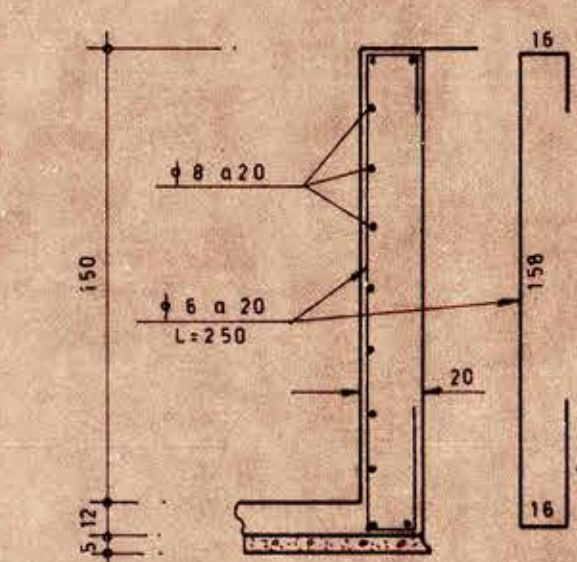

CORTE 1A-1A

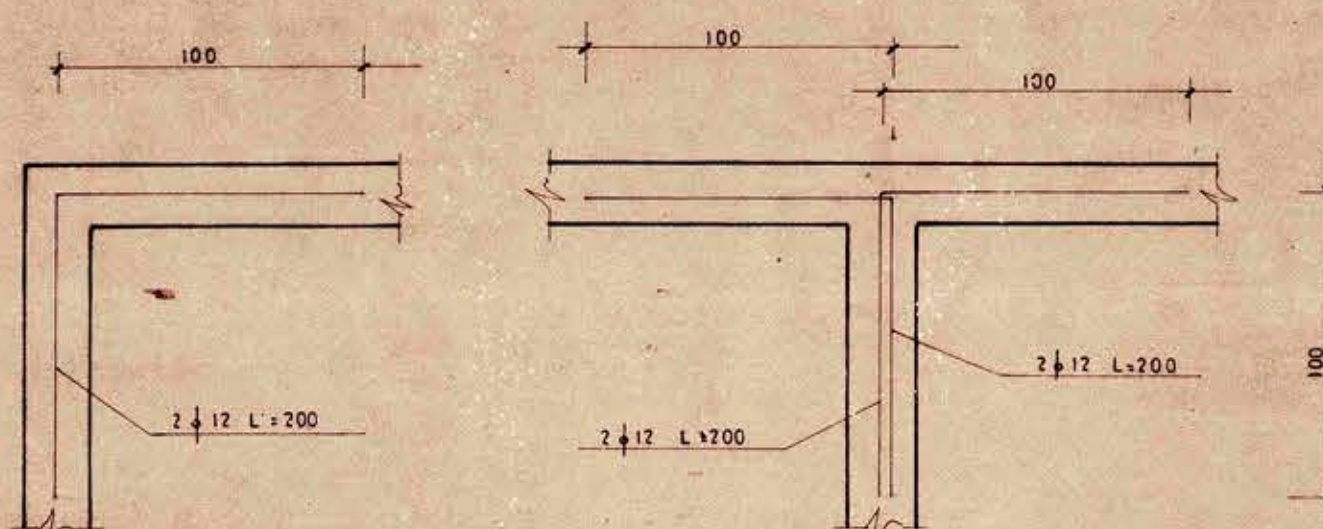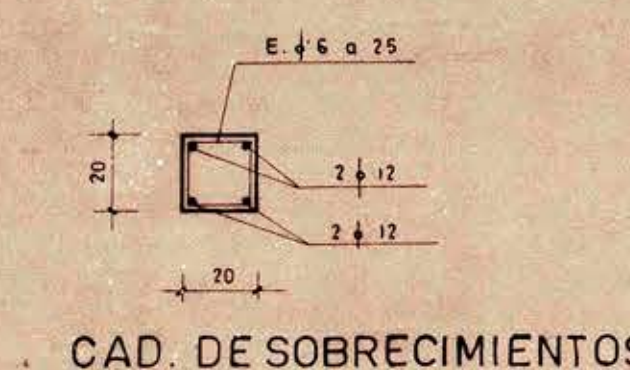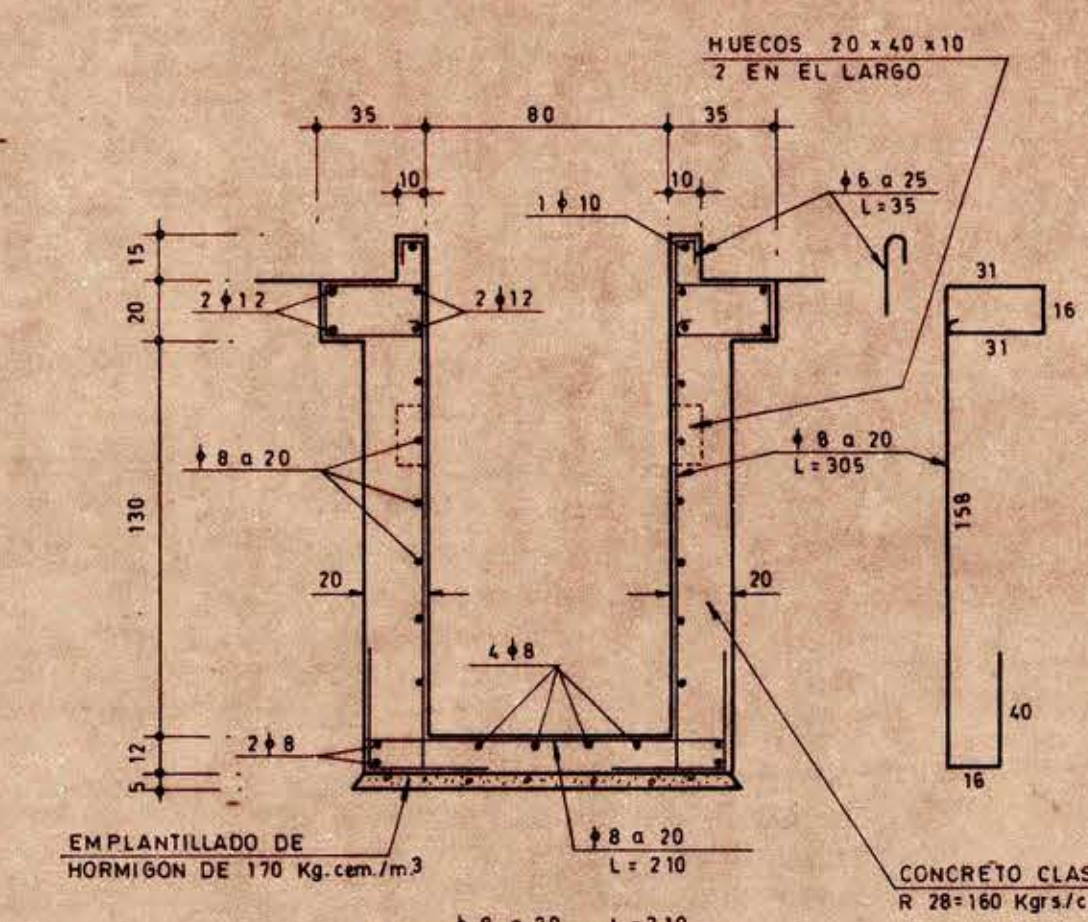

NOTAS
ACERO A 44-28H
HORMIGÓN NCH 180
FUNDACIONES SIN ARMAR 170 Kg/cm²/m³
+ 20% BOLON
O TERRENO: ESTATICO Y SISMICO 11 Kg/cm²

FRANCISCO GALVEZ von C
INGENIERO CIVIL I.C. N° 2877

SOCIEDAD CONSTRUCTORA DE ESTABLECIMIENTOS HOSPITALARIOS S.A.

OBRA: HOSPITAL 90 CAMAS B.I.D.

UBIC.: PLANTA DE FUNDACIONES CUERPO H

CONT.: PROYECTO N° C-1662

DIB. F.G.C.-R.G.C. REV. F.G. von C. PLANO N° 07


ESC. 1: 50-25-20 FECHA: NOVIEMBRE 1978

CORTE X-X

CORTE Y-Y

CORTE Z-Z

CORTES DE FUNDACIONES

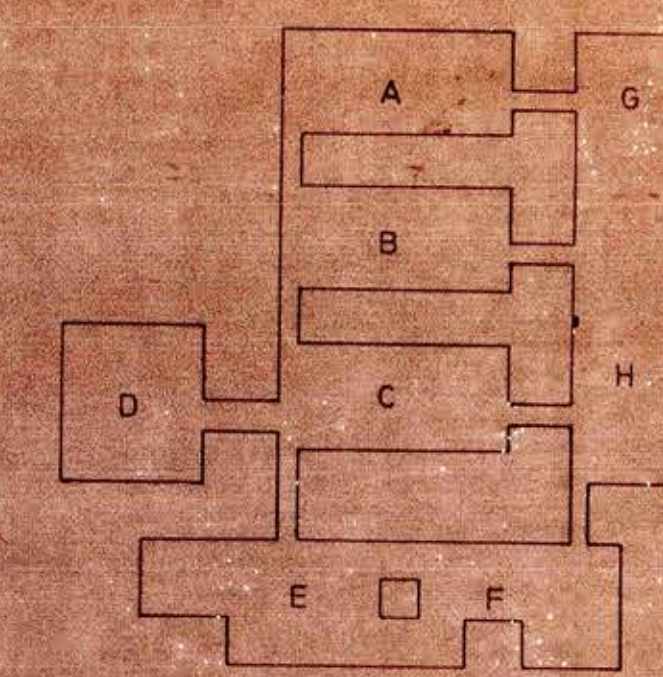

REPUBLICA DE CHILE CONVENIO
MINISTERIO DE SALUD PUBLICA
BANCO INTERAMERICANO DE DESARROLLO

AMPLIACION DE LA COBERTURA DE LOS SERVICIOS DE SALUD EN LAS AREAS RURALES

PROYECTO

REGION Y AREA DE SALUD: PROVINCIA

COMUNA: LOCALIDAD

SUPERFICIES

SUR DEL CUERPO - MATERIA DE LA LAMINA M2

SUPERFICIE TOTAL M2

N° DE CAMAS

UNIDAD EJECUTORA

MINISTERIO DE SALUD PUBLICA
SOC. CONSTRUCTORA DE ESTABLECIMIENTOS HOSPITALARIOS S.A.

ARQUITECTO JERE: HERNAN AUBERT CERDA
ARQUITECTOS: MIGUEL ASTUDILLO ARANCIBIA, RONALD ARMSTRONG STUBBOK, GUILLERMO PINCHEIRA SOJELLA, ALVARO PRIETO LINDHOLM

CONTENIDO LAMINA

ESPECIALIDAD

PROYECTISTA

REVISION: FECHA: ESCALA:

APROBACION: MODIFICACION REC. N° FECHA:

DISEÑO: