

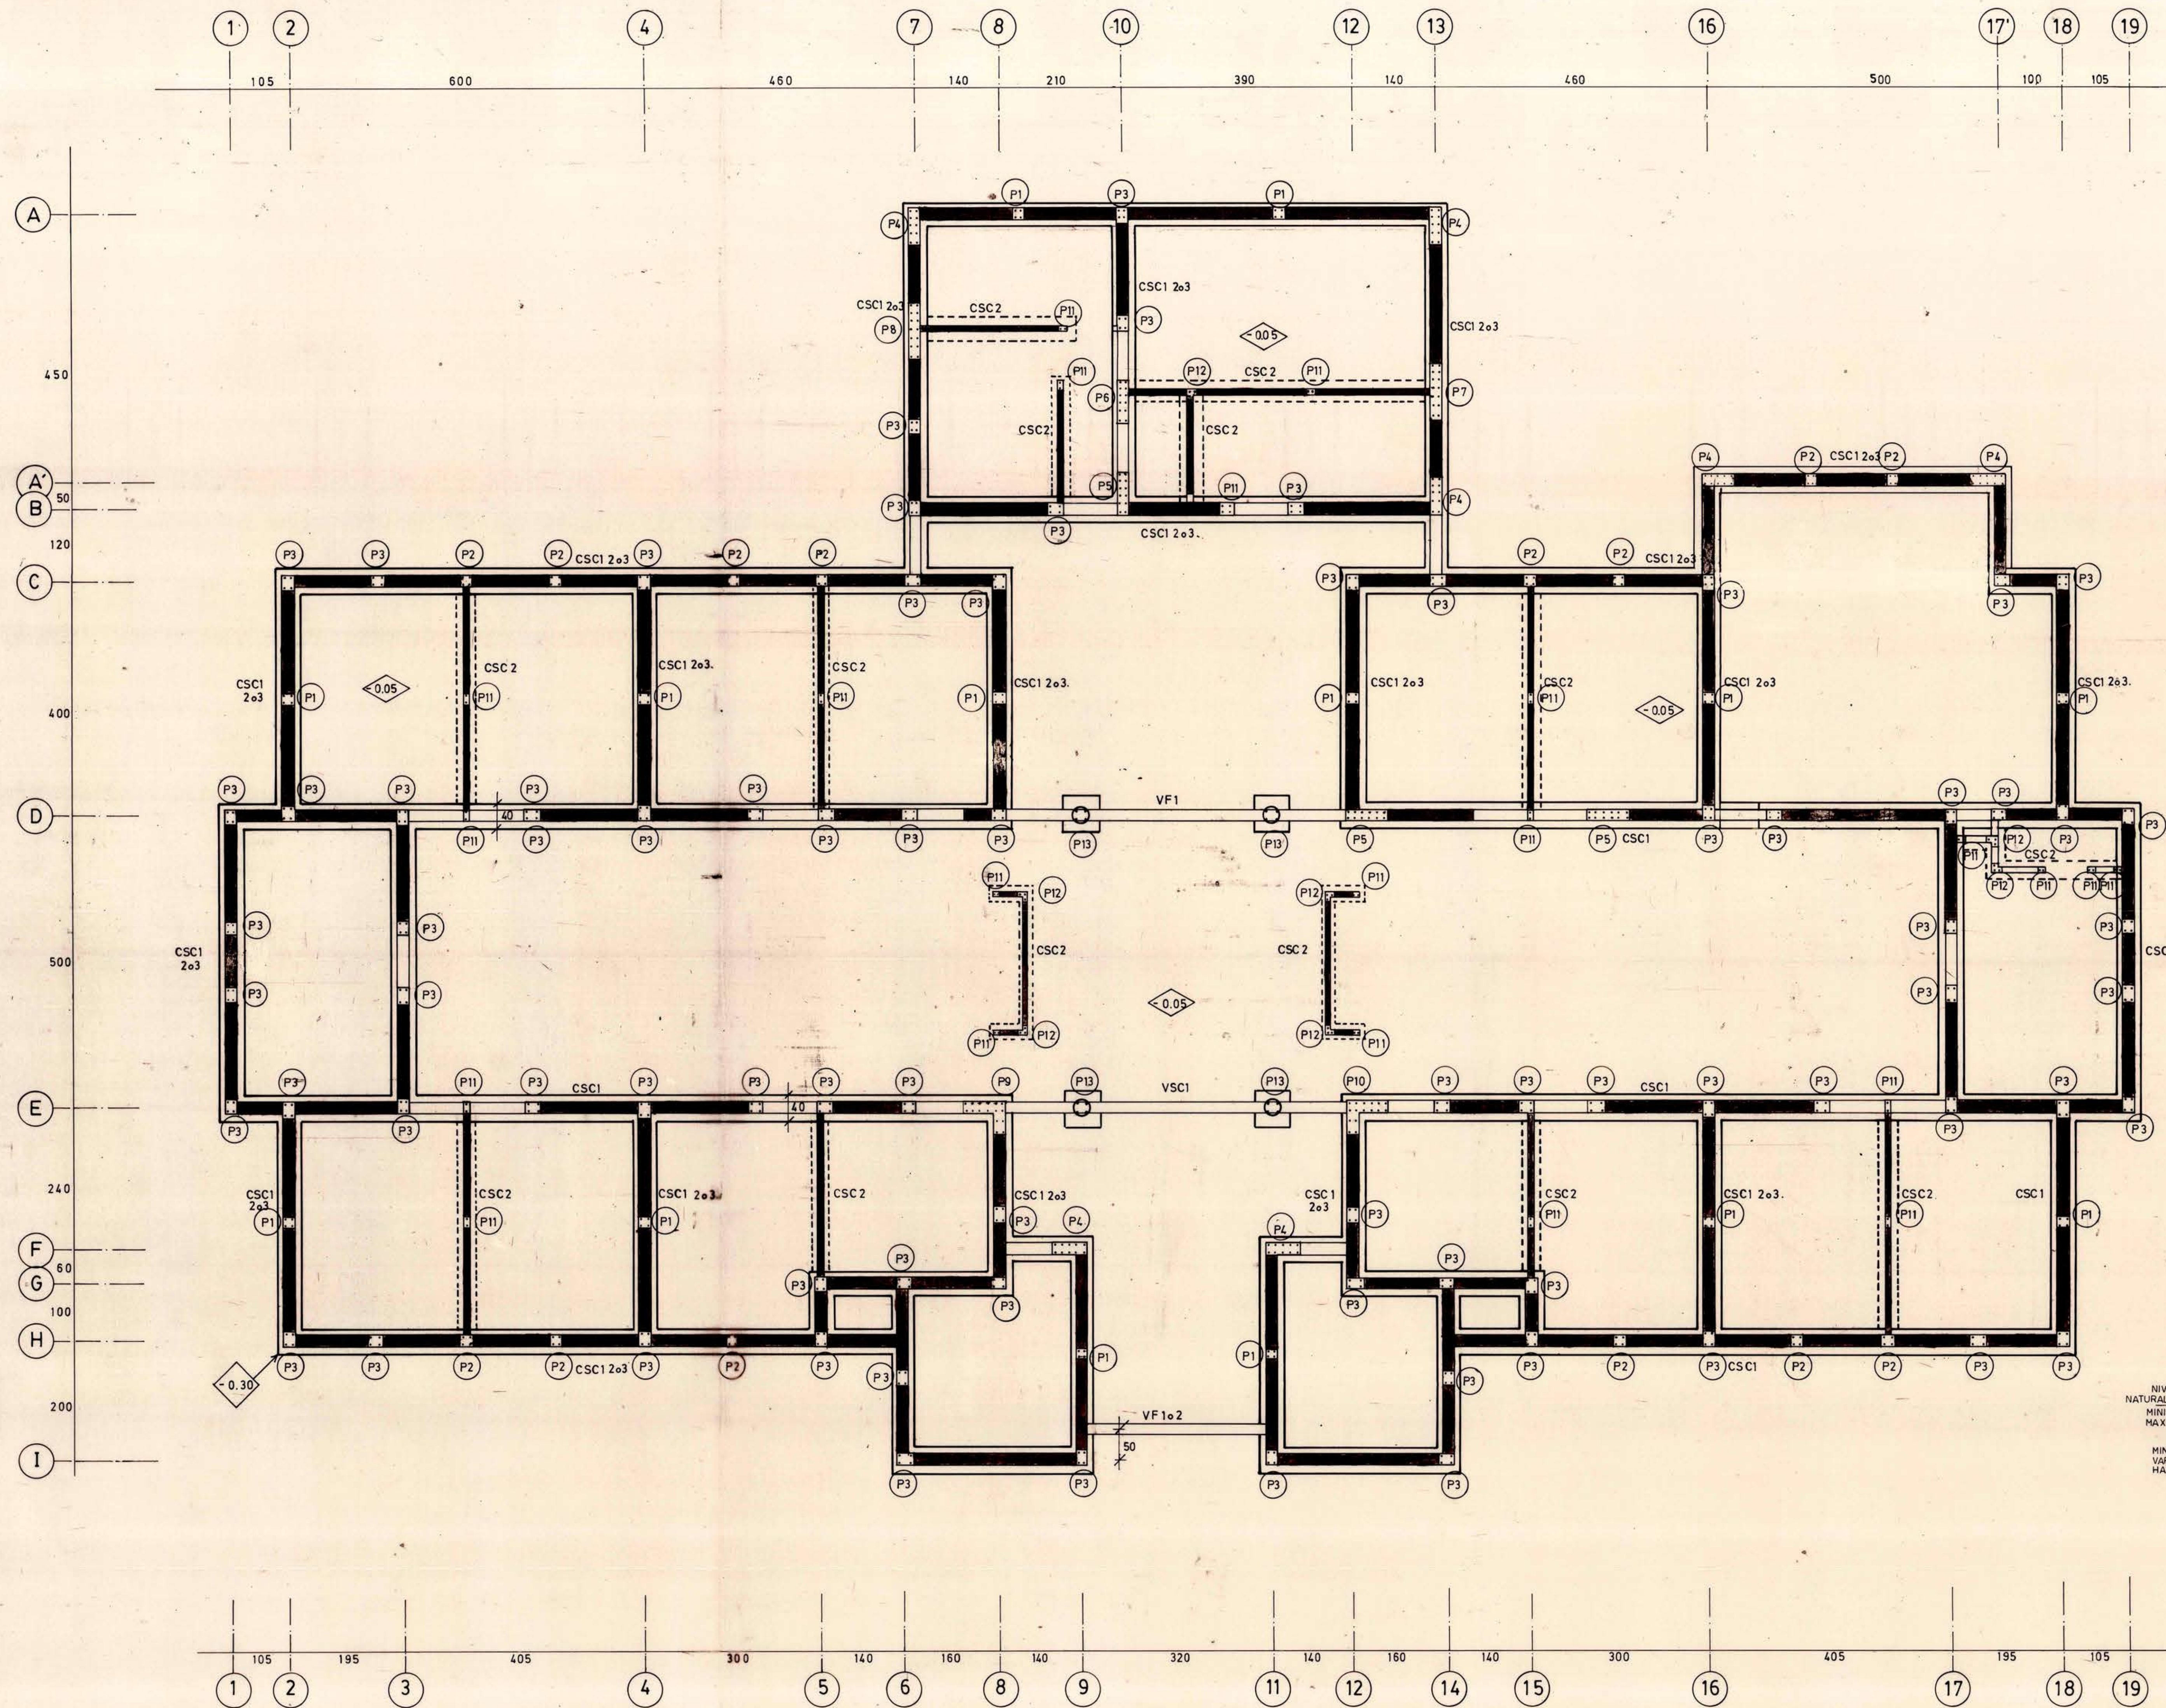
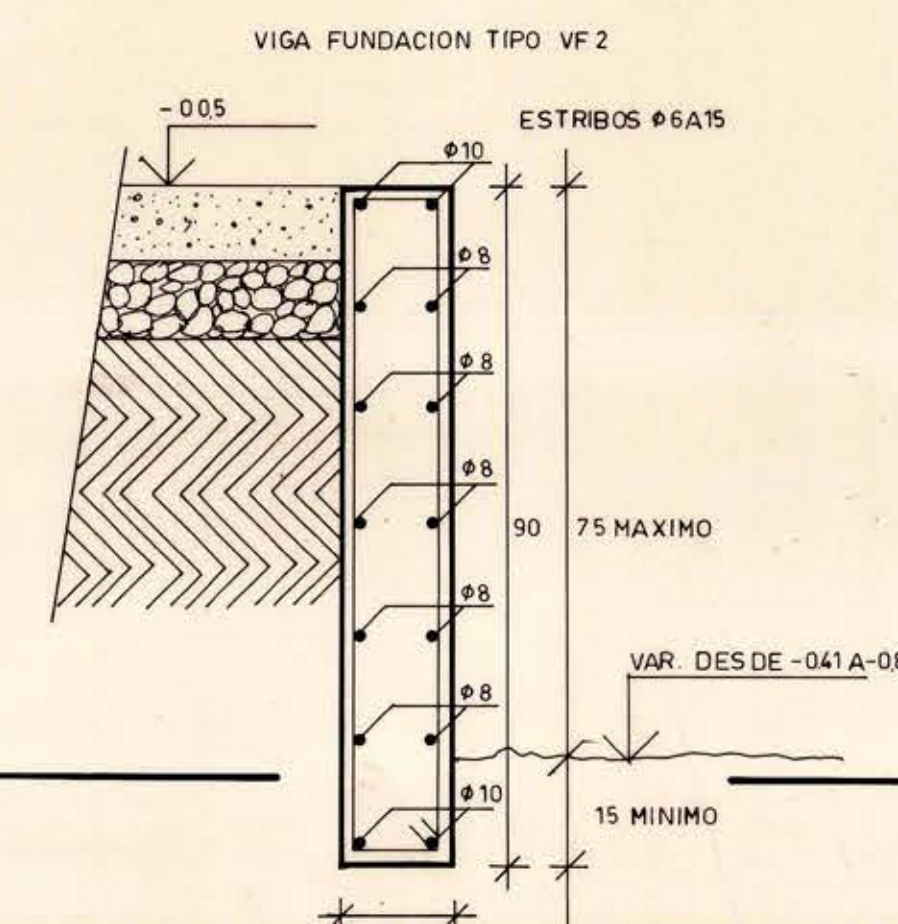


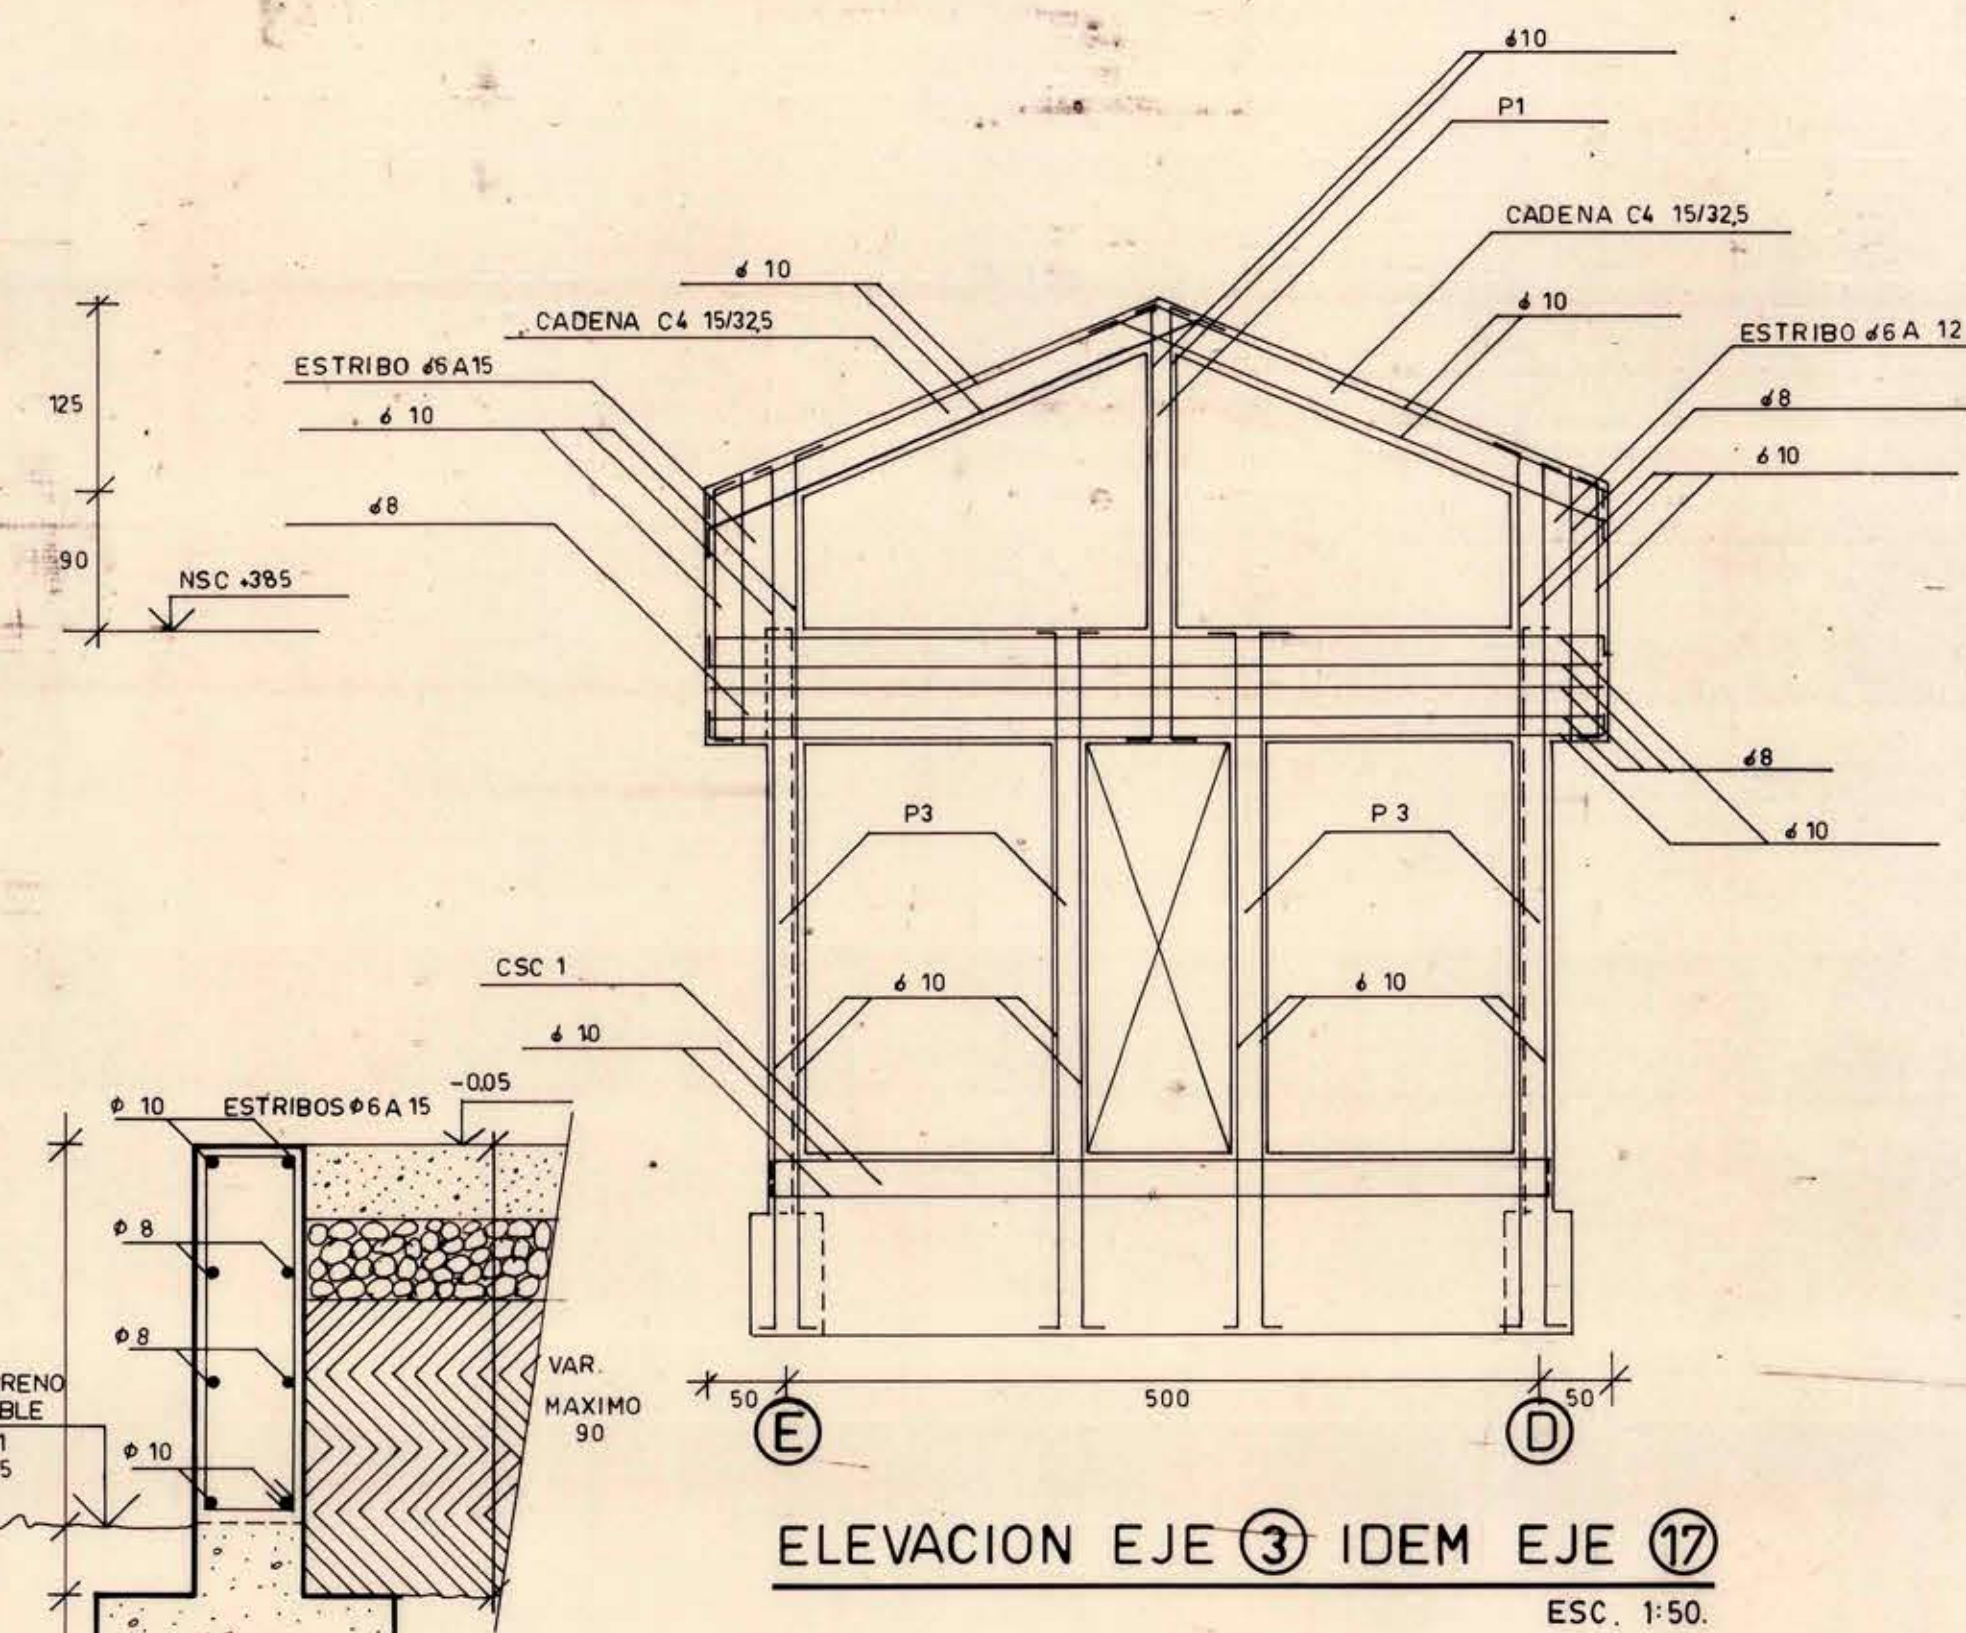

CUADRO PILARES
ESC 1:10.

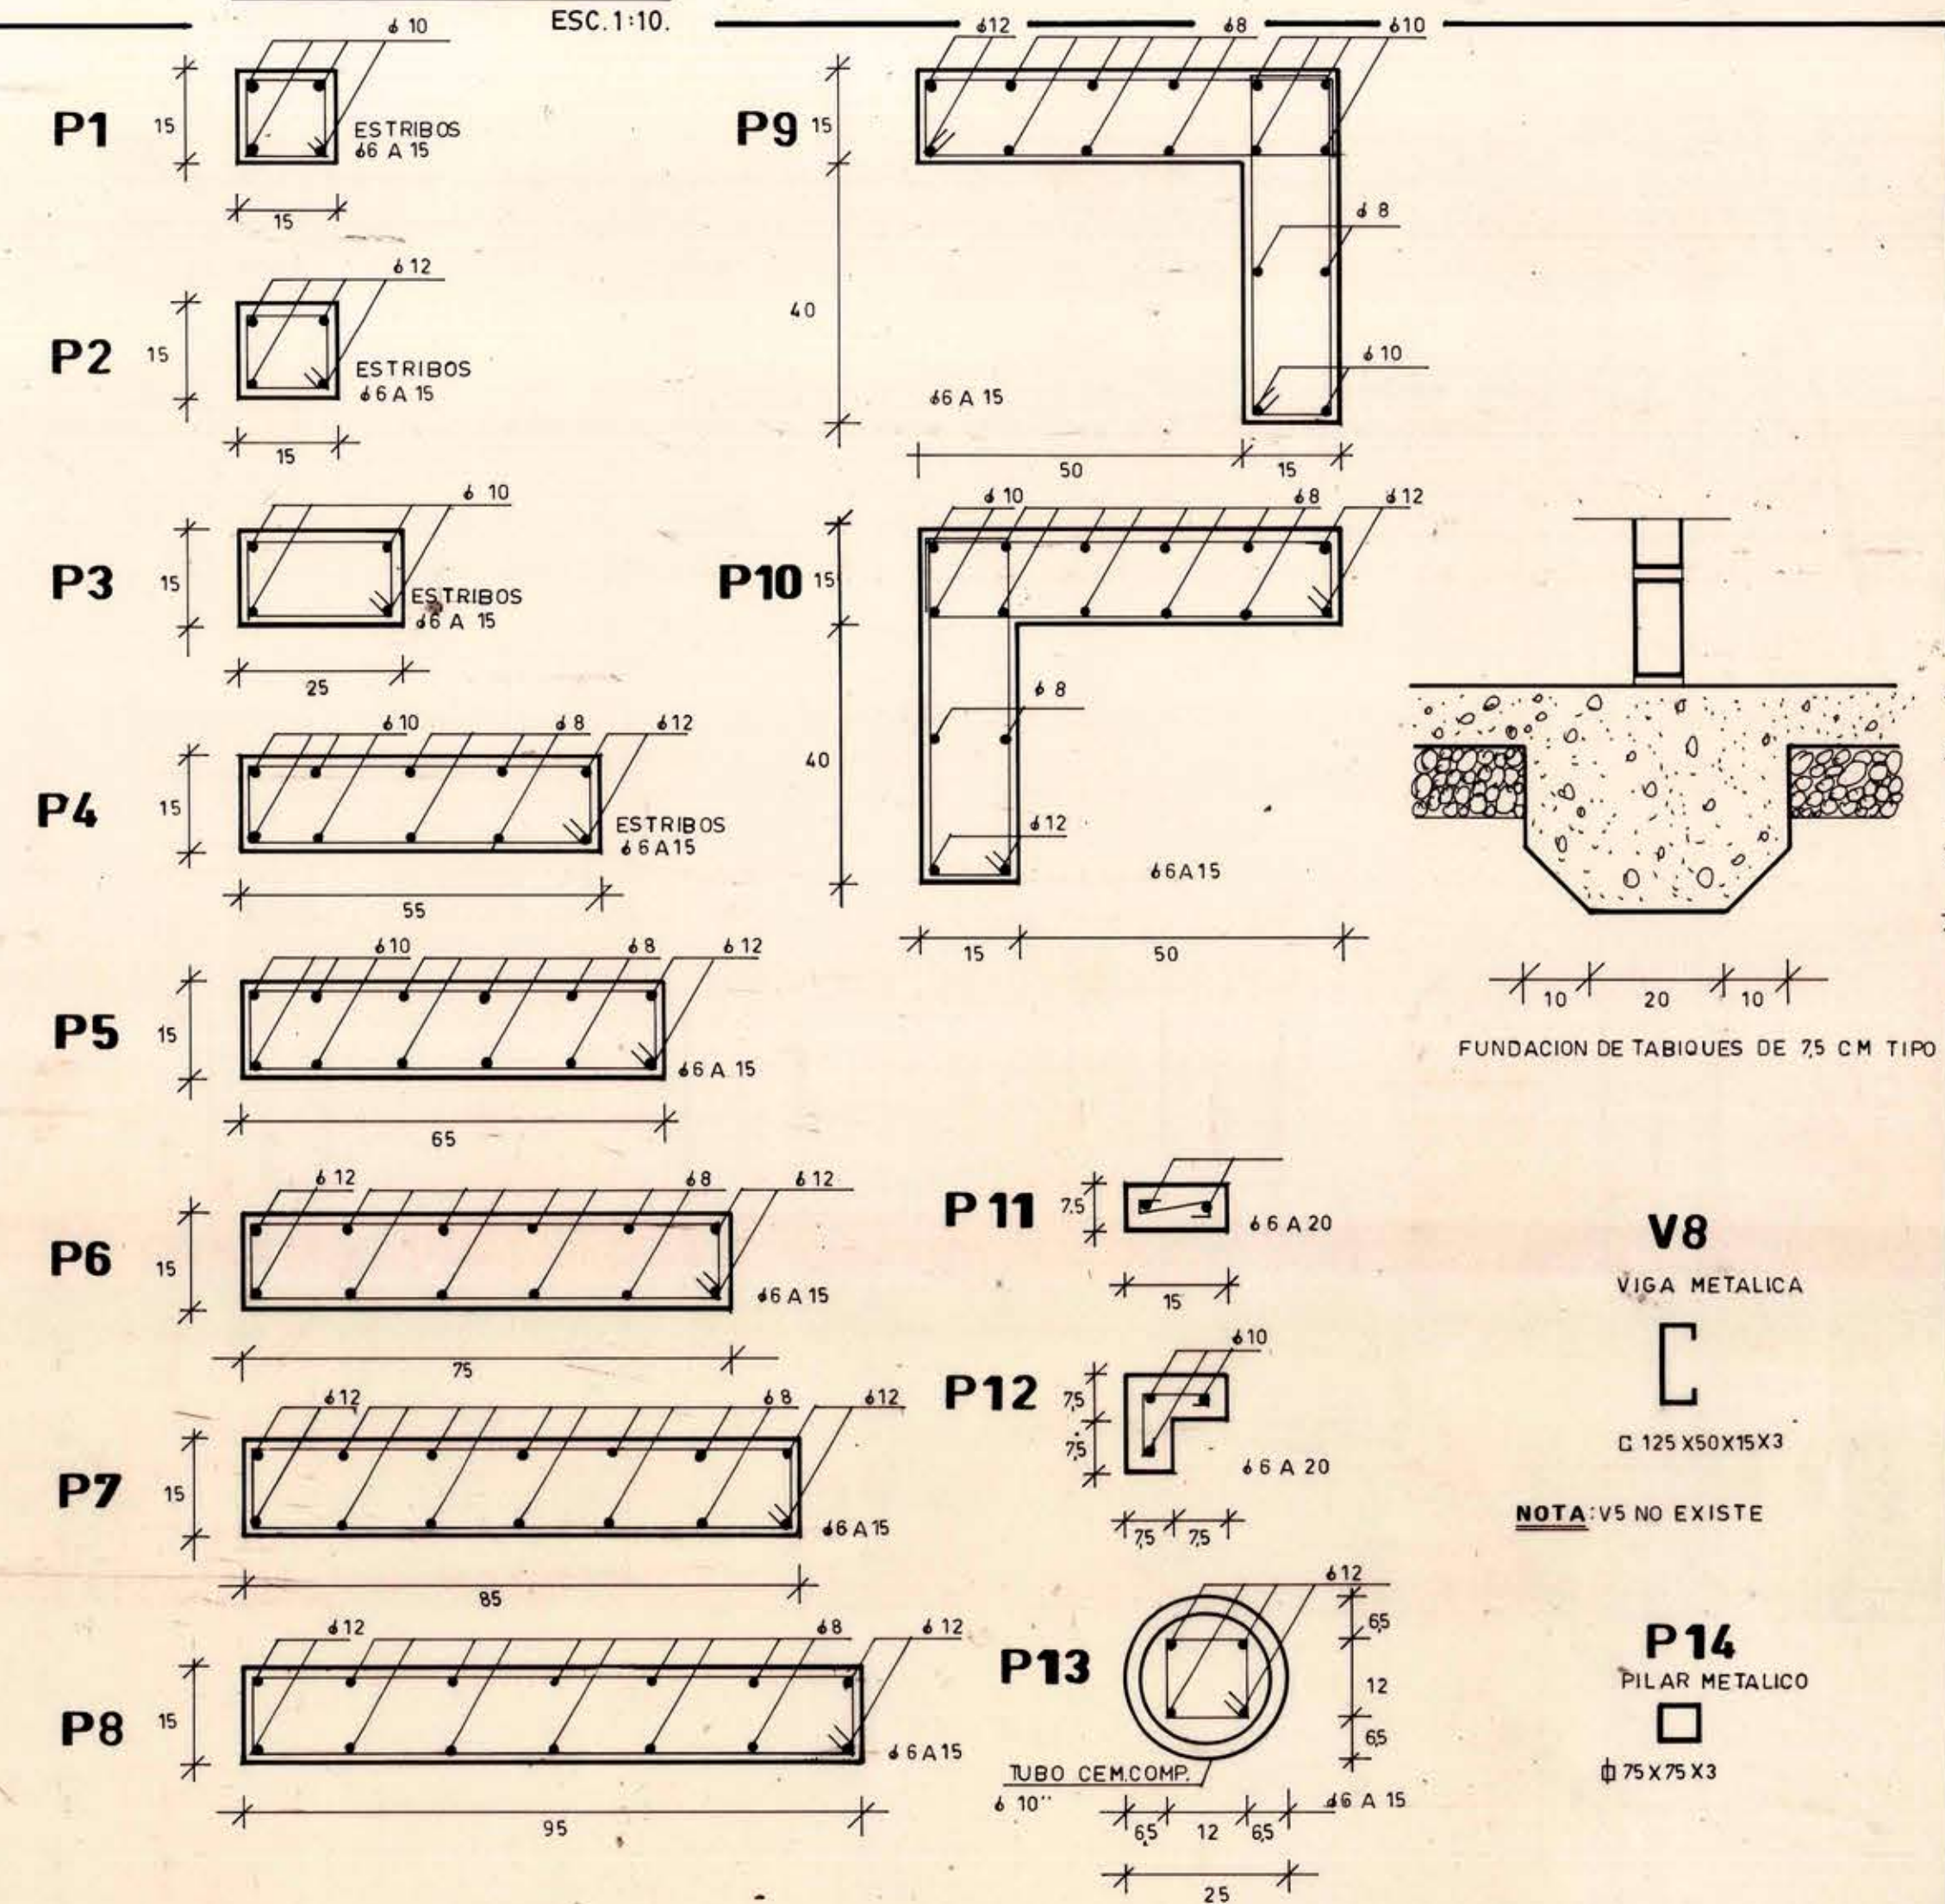

MINISTERIO DE SALUD	SECRETARIA REGIONAL MINISTERIAL DE SALUD SEXTA REGION
ARQUITECTO: BONZALO DIAZ PEDRO FERNANDEZ	OBRA: MEJORAMIENTO HOSPITAL GRANEROS
FIRMA:	CONTENIDO:
APROBO: SEREMI SALUD.	PLANTA DE FUNDACIONES. CUADRO DE PILARES Y DETALLES.
OBSERVACIONES:	ESCALA:
DIB: C. ORDENES Q.	FECHA: 10 / 92.
	Nº LAMINA: Nº 4.