


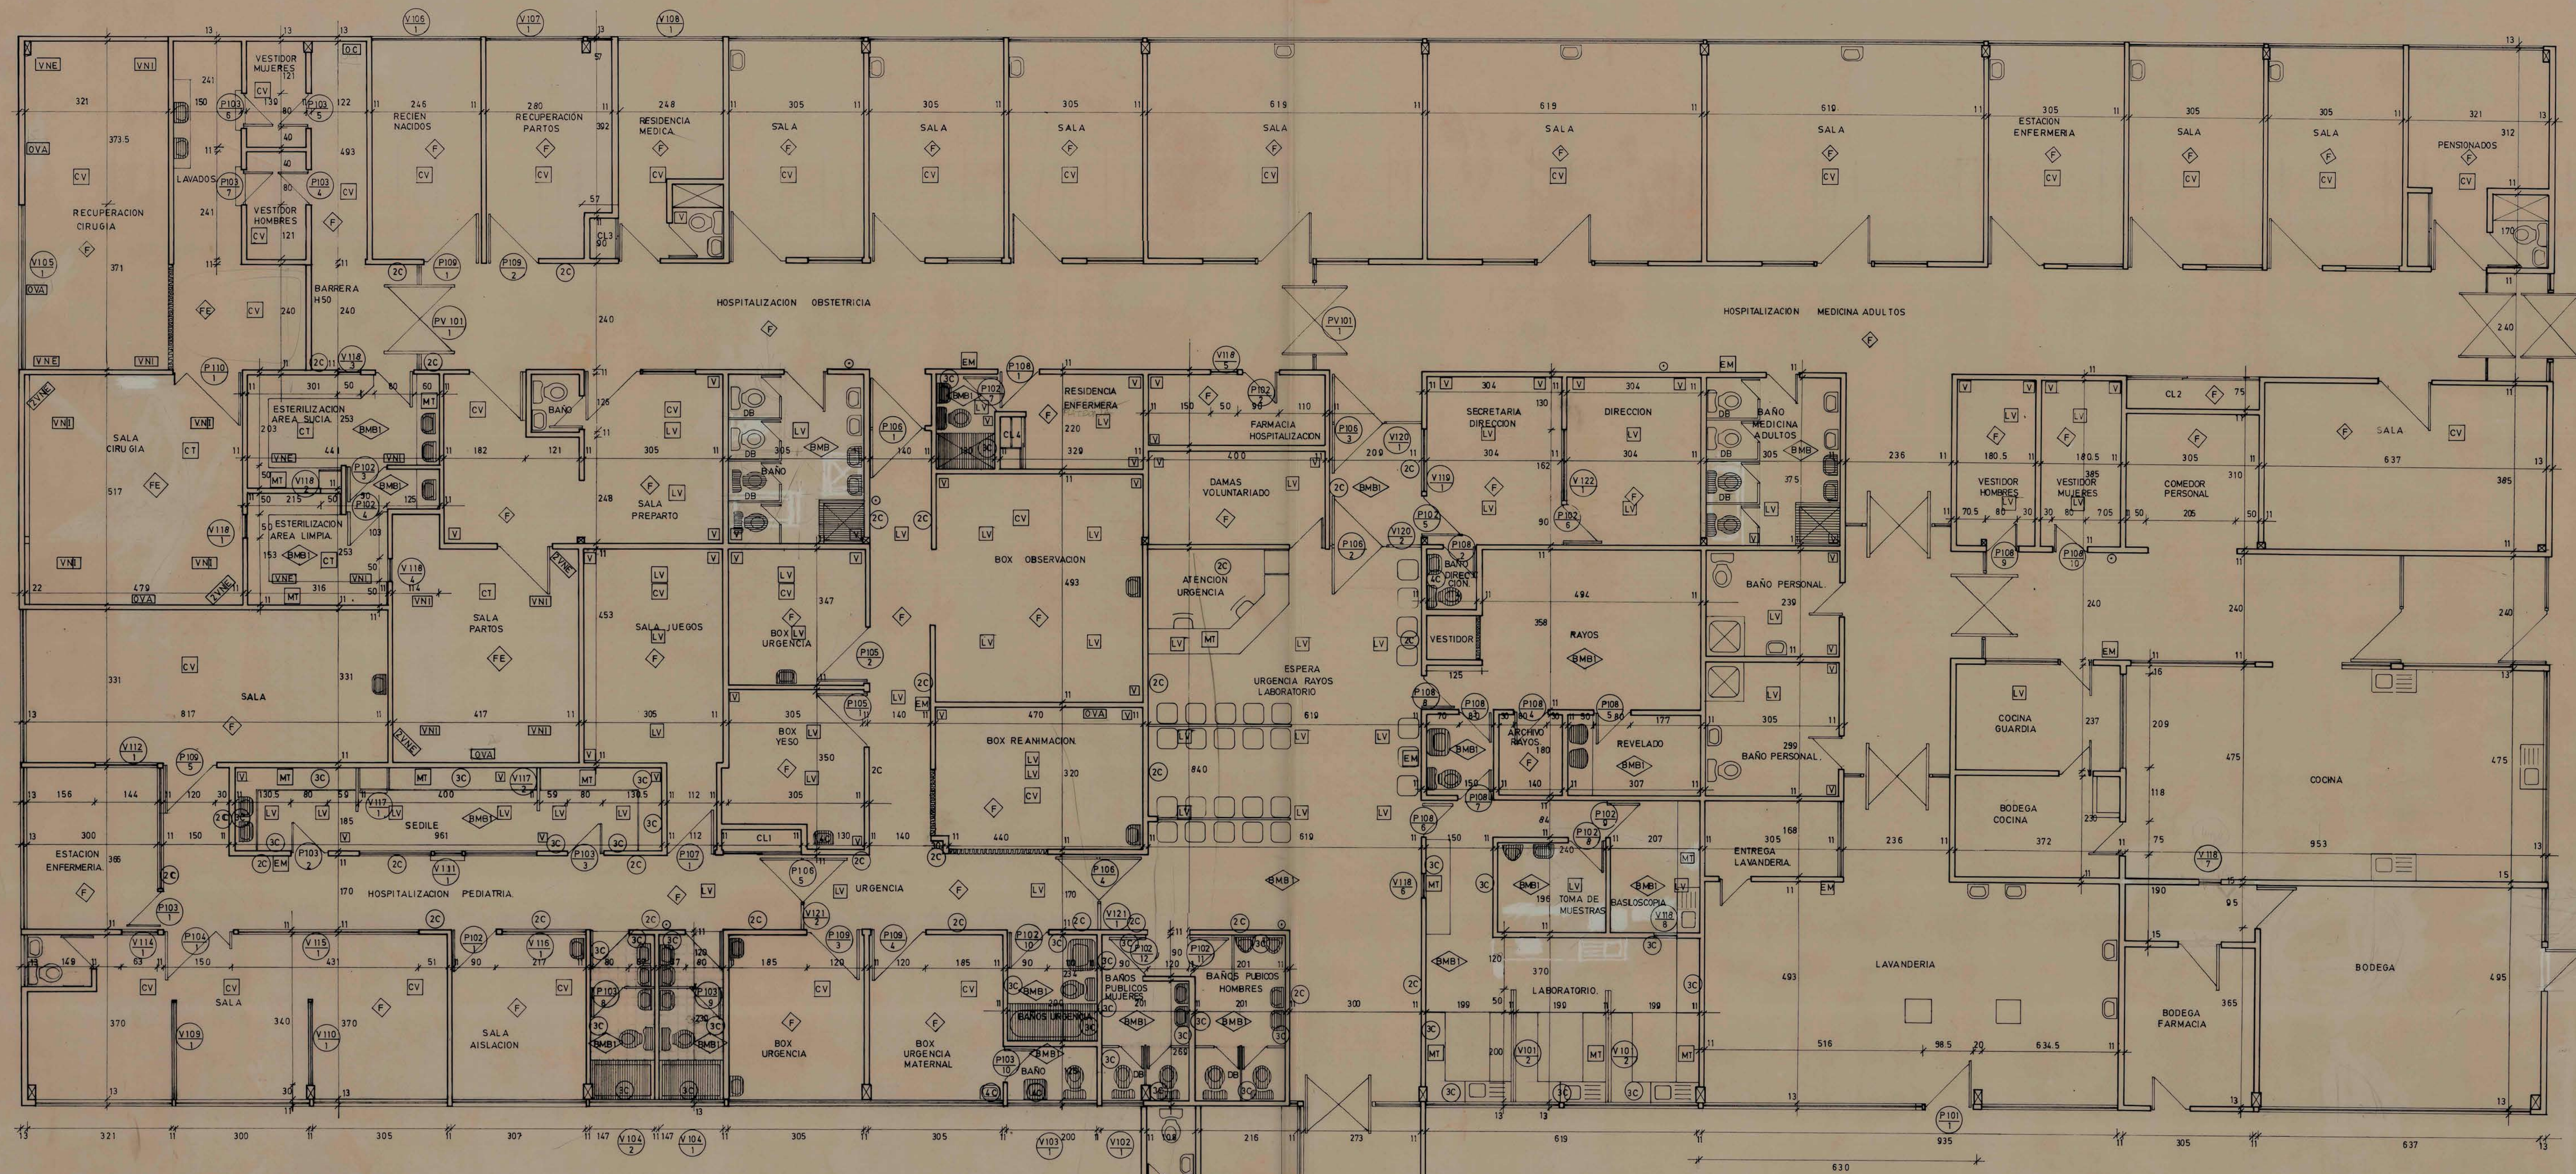

SIMBOLOGIA

- MB BALDOSA MICROVERBRADA GRANO MEDIO LIZA GRIS 30 x 30.
- MB BALDOSA MICROVERBRADA GRANO MEDIO LIZA NEGRA 30 x 30.
- V VINILICO
- FE REVESTIMIENTO FLEXIBLE CLORURO POLIVINILICO CONDUCTOR
- P PASTELON DE CEMENTO (EN TODO EL CONTORNO DEL EDIFICIO).
- V VENTILACION CELEGA
- C CANTONERA
- DB DIVISION BAÑOS.
- APL APLIQUET.
- EF EQUIPO FLUORESCENTE.
- PL PLAFONIER.
- EA ENCHUFE ALUMBRADO
- EF ENCHUFE FUERZA
- CS CENTRO DE SONIDO. P. PARLANTE.

PLANTA ARQUITECTURA HOSPITAL.

- EXTINTOR DE INCENDIOS
- EM EQUIPO DE EMERGENCIA
- AA AL ARRANQUE DE AGUA. ALCANTARILLADO YENDHUE DE FUERZA
- 2C ZOCALO CERAMICA 20 x 20 H 1.55.
- 3C REVESTIMIENTO CERAMICA MURO 20 x 20 H 1.80 EN BAÑOS.
- 4C REVESTIMIENTO AZULEJO MURO 15 x 15 SOBRE ARTEFACTO EN 90 cms LARGO Y 45 cms ALTO
- MT MESON DE TRABAJO

- NUEVO SOLO EDIFICIO EXISTENTE
- EXISTENTE SOLO EDIFICIO EXISTENTE.
- ELIMINADO SOLO EDIFICIO EXISTENTE.
- CV CIELO TIPO VOLCANITA 15mm SOLO EDIFICIO EXISTENTE.
- CT CIELO TIPO VOLCANITA TRIPLEX 45mm SOLO EDIFICIO EXISTENTE
- VN VENTILACION FORZADA FILTRADA [E] EXTRACCION [I] INYECCION
- LV LUCARNA VIDRIADA DE CIELO 60 x 60 EN CIELO EXISTENTE Y 50 x 50 EN CIELO VOLCANITA.
- OVA CONECCION DE OXIGENO AIRE-VACIO.
- OC CILINDROS OXIGENO COMPRESOR VACIO - AIRE.

MINISTERIO DE SALUD	SECRETARIA REGIONAL MINISTERIAL DE SALUD SEXTA REGION
ARQUITECTO: GONZALO DIAZ PEDRO FERNANI.	OBRA: MEJORAMIENTO HOSPITAL GRANEROS
FIRMA:	CONTENIDO:
APROBADO: SEREMI SALUD	PLANTA ARQUITECTURA HOSPITAL.
OBSERVACIONES:	ESCALA:
	1: 50
	FECHA: 10 / 92
	Nº LAMINA: Nº 7
DIB. C. ORDENES G.	