



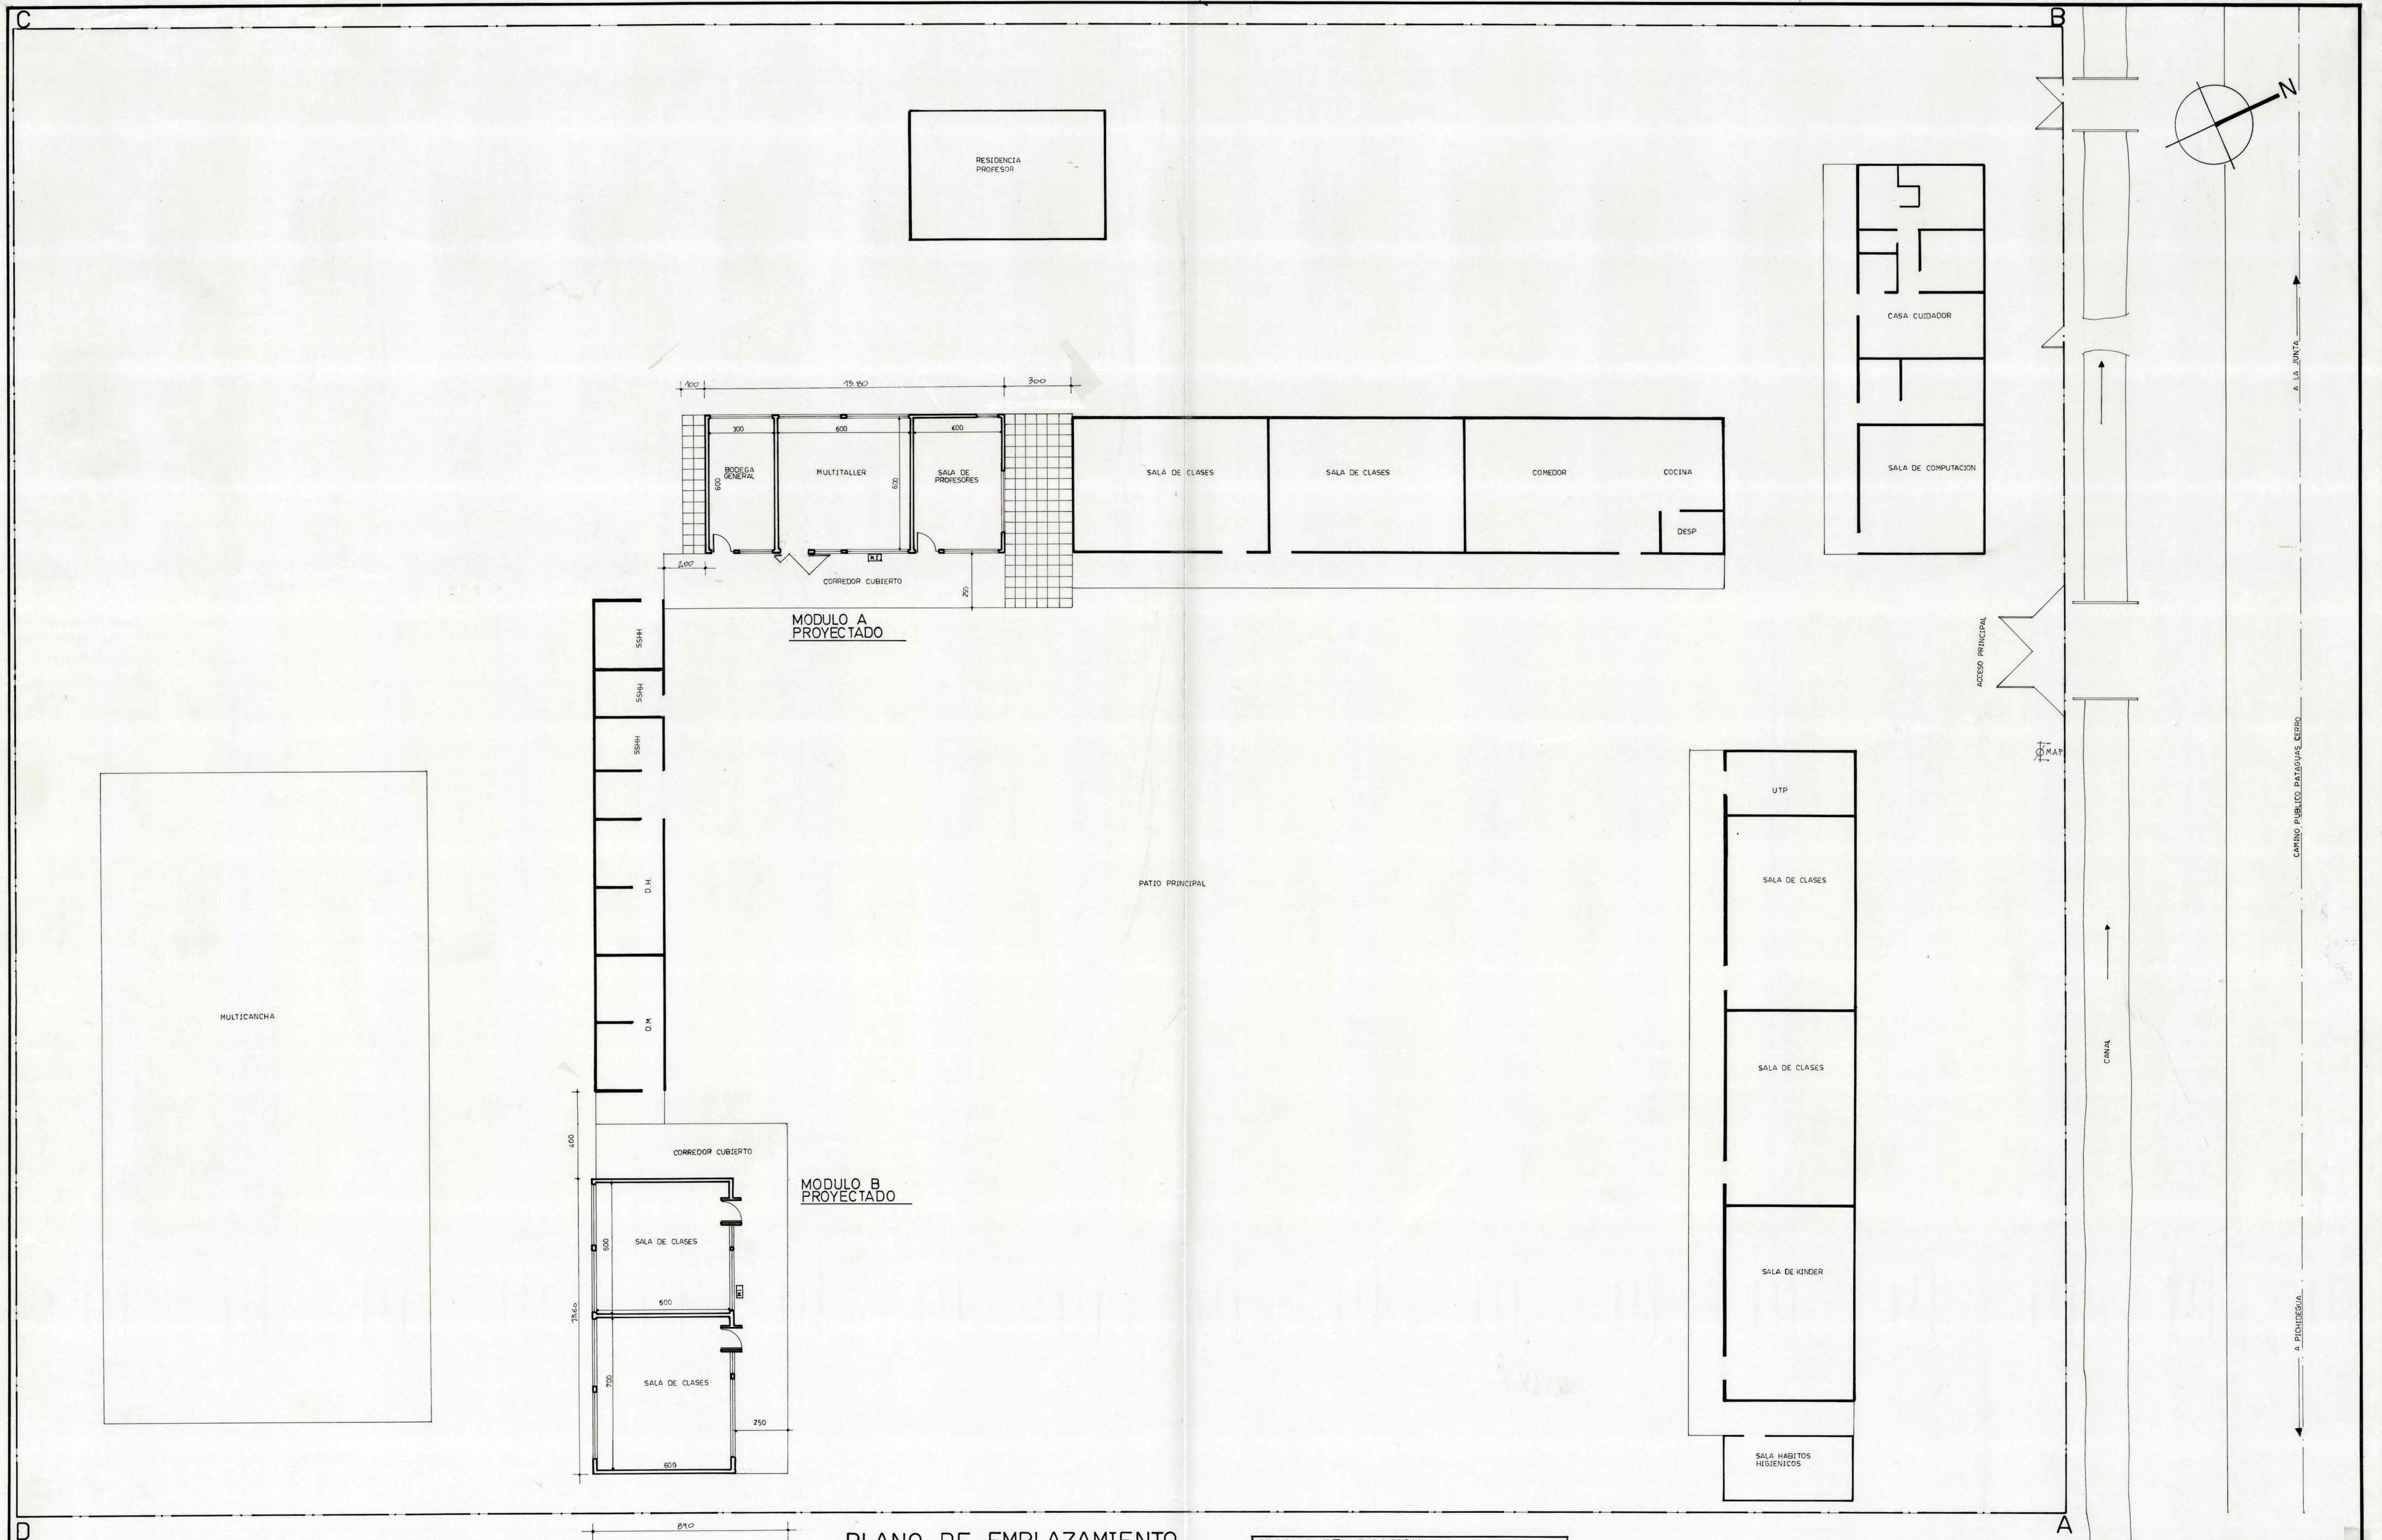

D

PROYECTADO MODULO A	PROYECTADO MODULO B	CIRCULACIONES CUBIERTAS
BODEGA GENERAL 18 m ² MULTALLER 36 m ² SALA DE PROFESORES 24 m ²	SALA DE CLASES 36 m ² SALA DE CLASES 42 m ²	49 m ²
TOTAL PROYECTADO 205 m ²		

PLANO DE EMPLAZAMIENTO

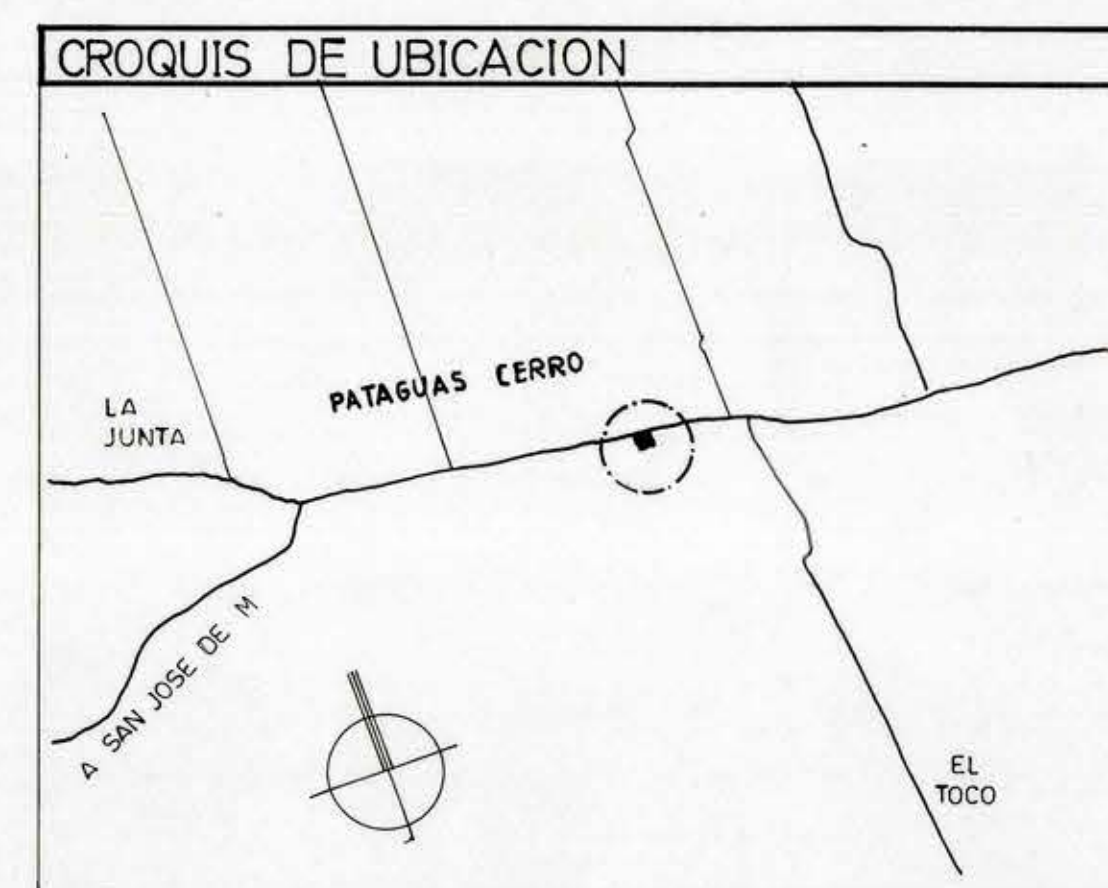

MOP		DIRECCION DE ARQUITECTURA	
REGION VI REGION		OFICINA REGIONAL VI REGION	
PROVINCIA CACHAPOAL	OBRA REPOSICION SALAS DE CLASES ESCUELA F-181 PATAGUAS CERRO		
COMUNA PICHIDEAGUA	CONTENIDO EMPLAZAMIENTO - UBICACION		
ARQUITECTO REGIONAL IVAN GUERRERO S.	DIBUJO CLAVE	OBSERVACIONES	
OSCAR E. NOVOA-MARAS	FECHA		
ARQUITECTO REGIONAL FRANCISCO HERNANDEZ D.	FORMATO A		
ARQUITECTO ELABORADOR CRISTIAN SEGURA B.	SUPERFICIE 205,0 m ²		
ESCALA 1:100 1:200	LAMINA N° 1 DE 6		
	TUBO N°		