

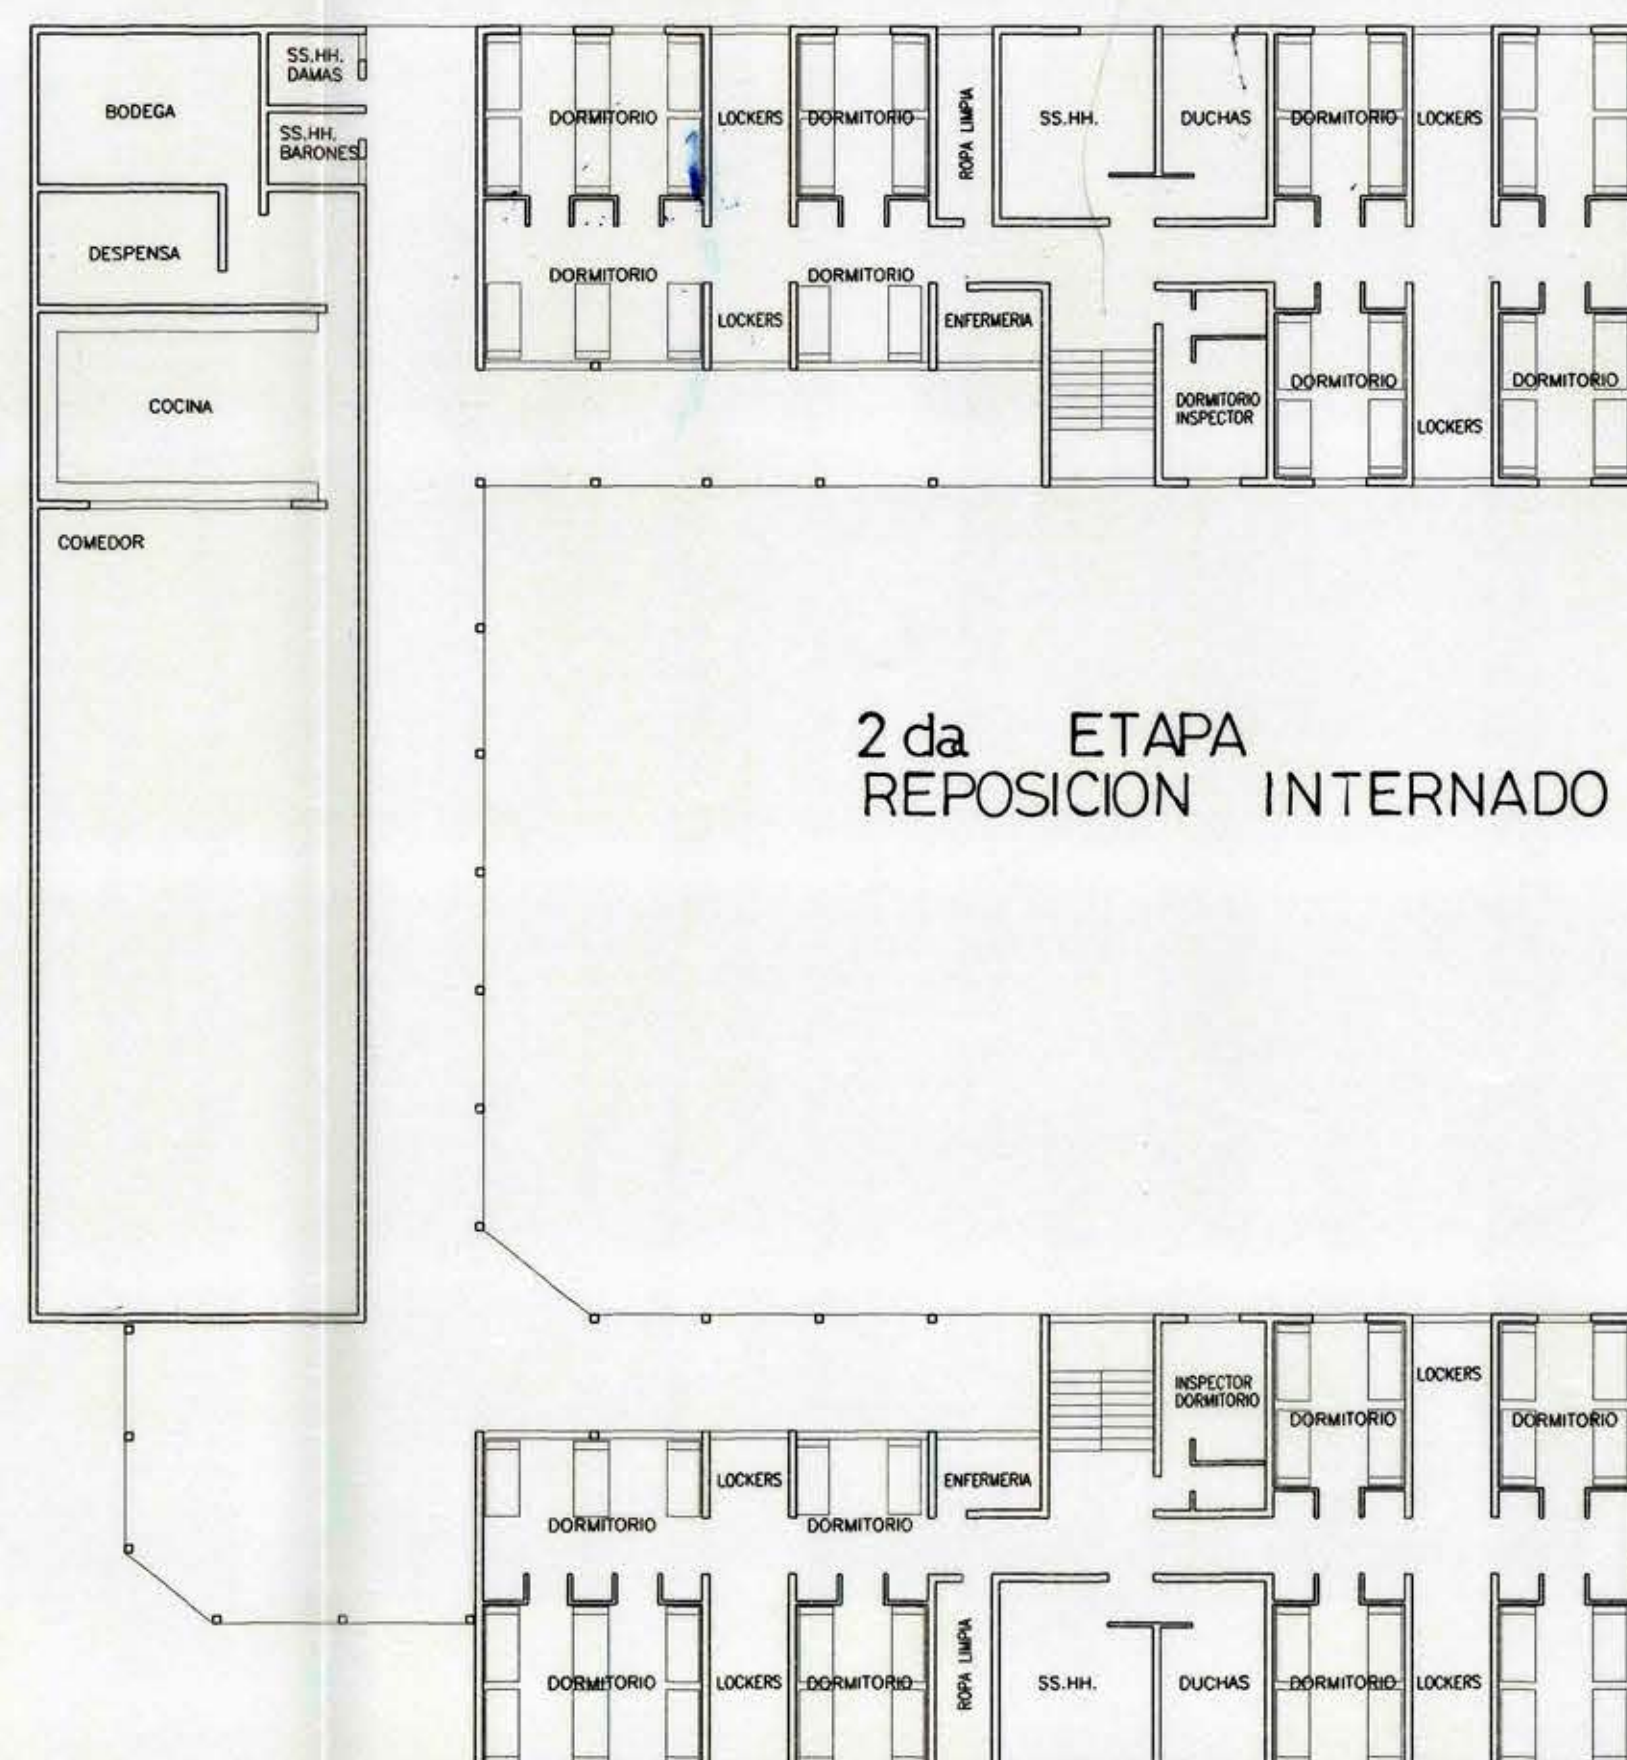
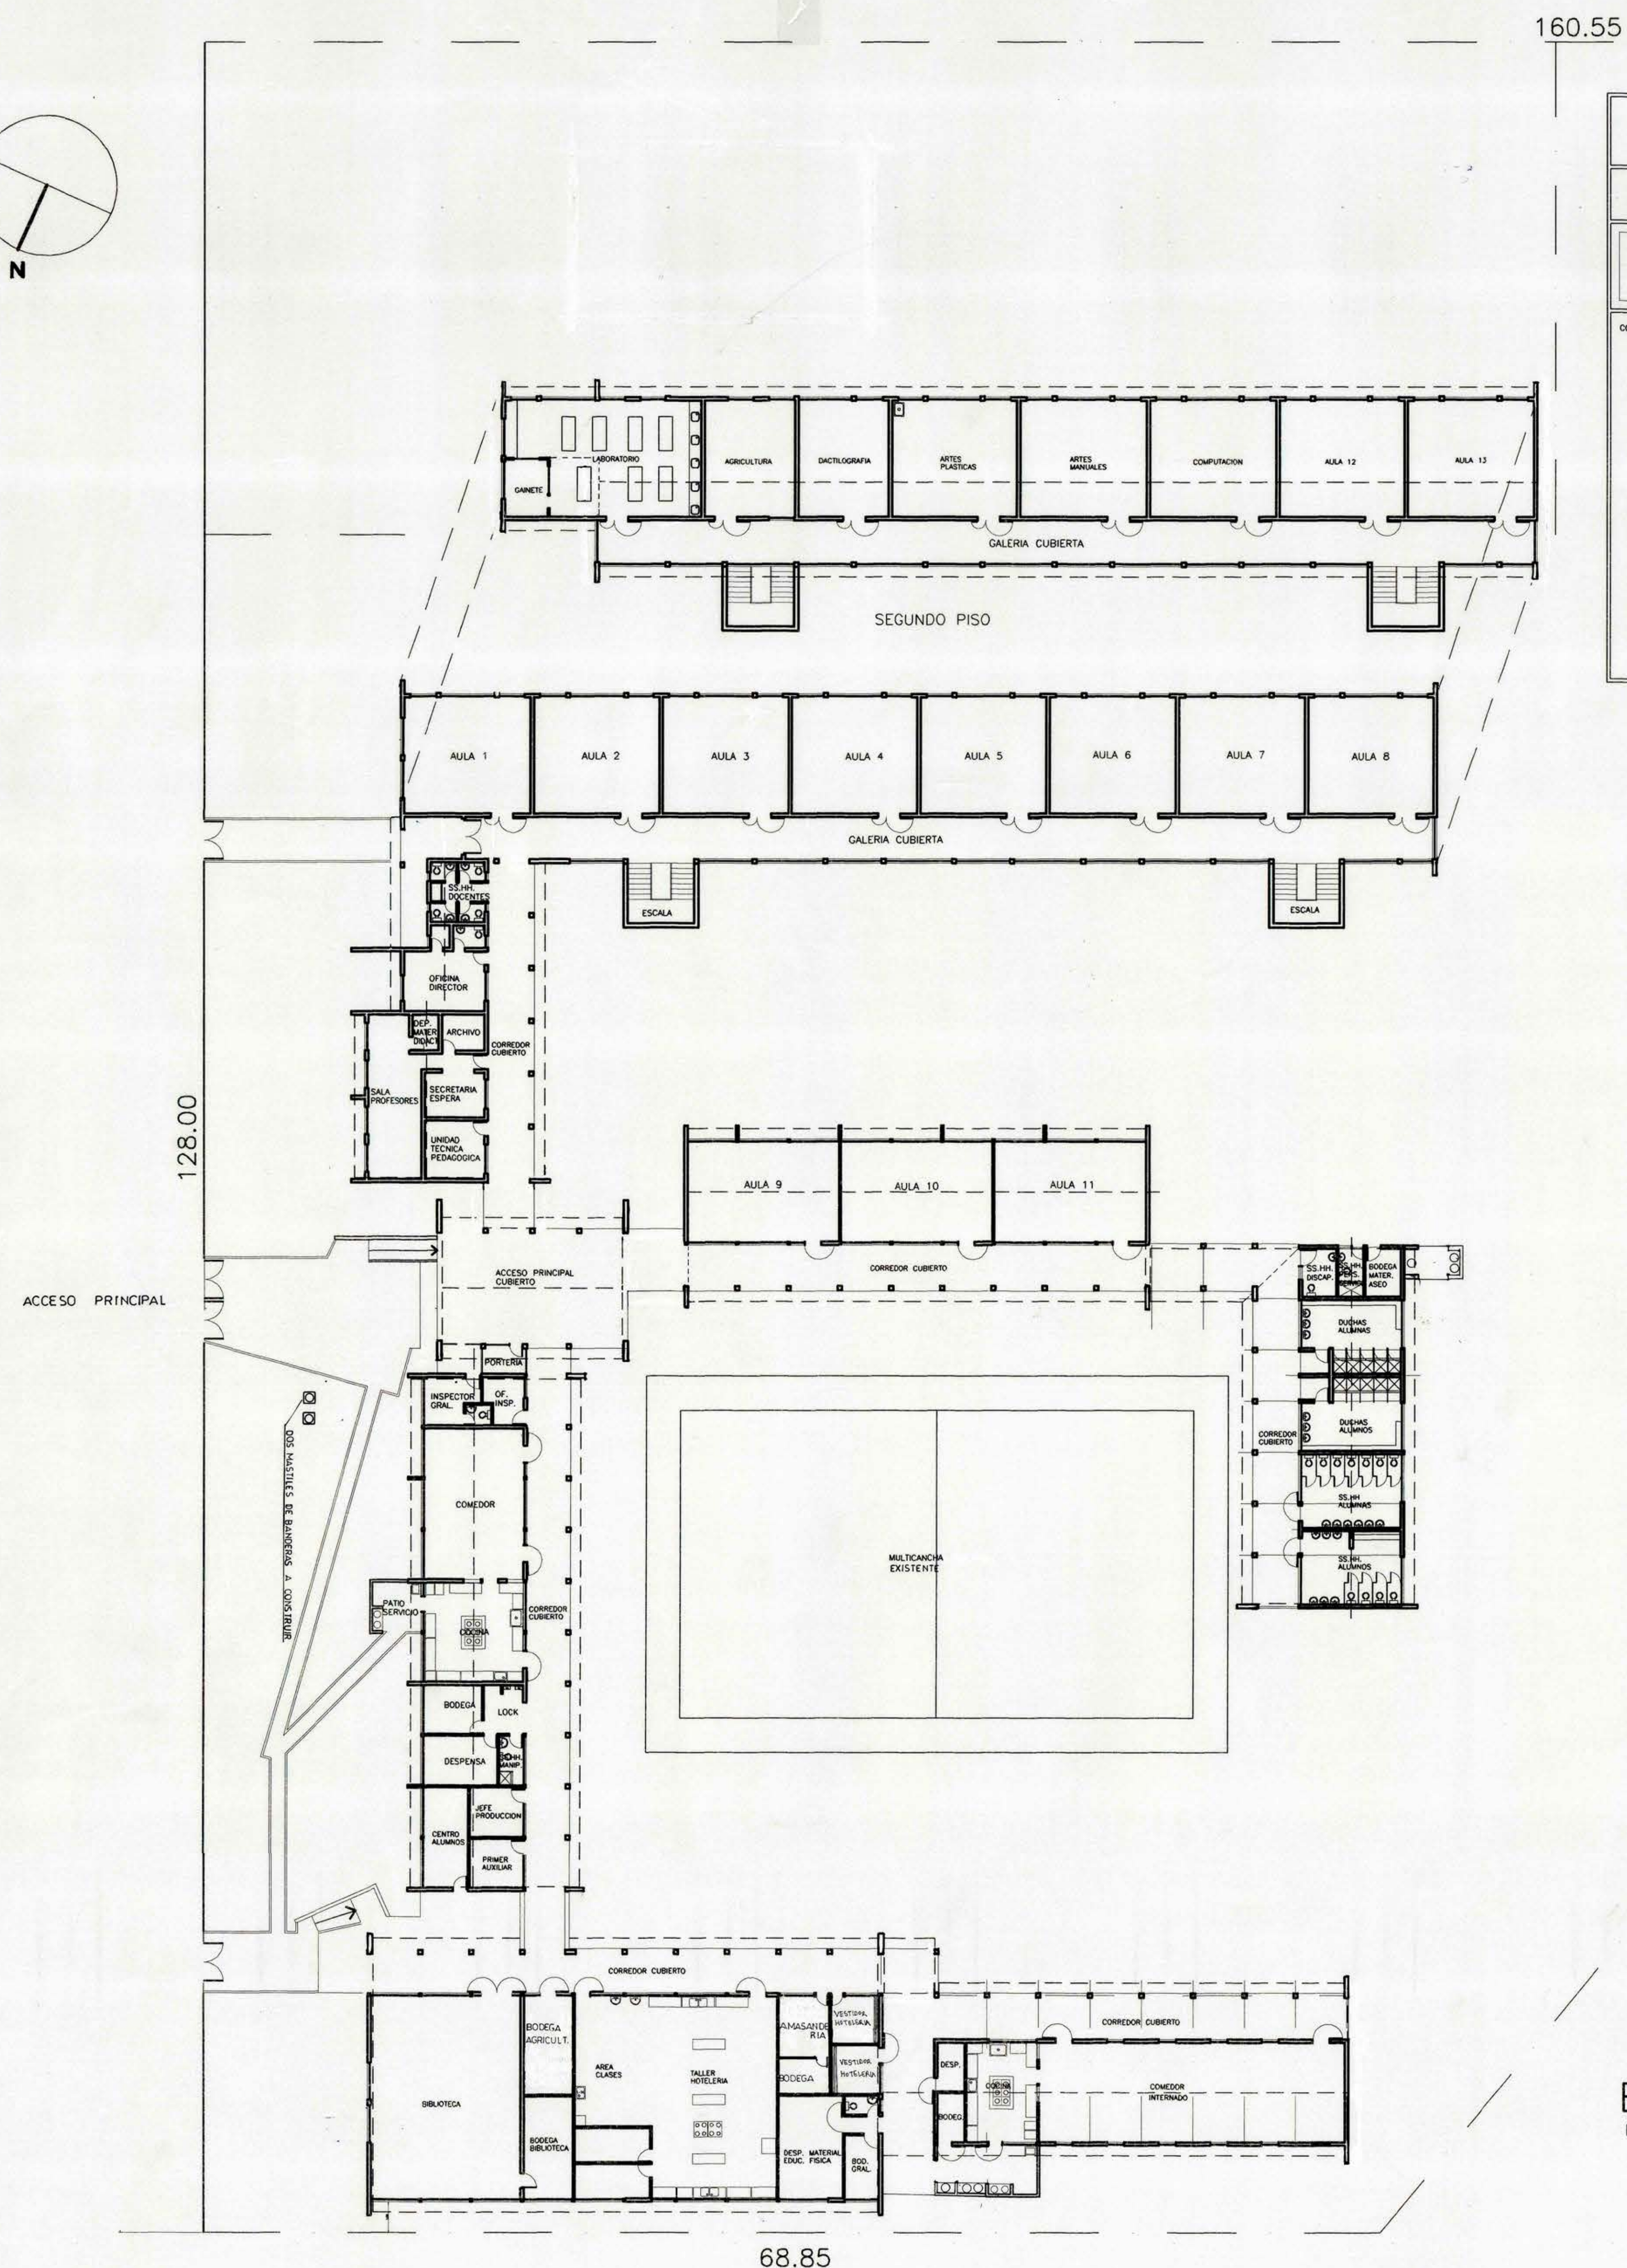


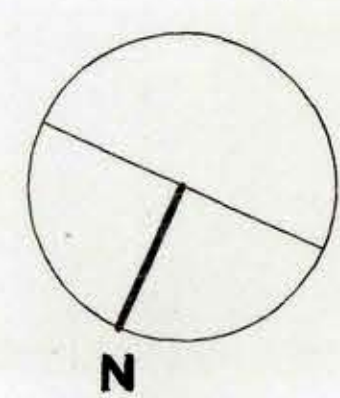


2da ETAPA
REPOSICION INTERNADO

148.07

EMPLAZAMIENTO
ESCALA 1 : 200

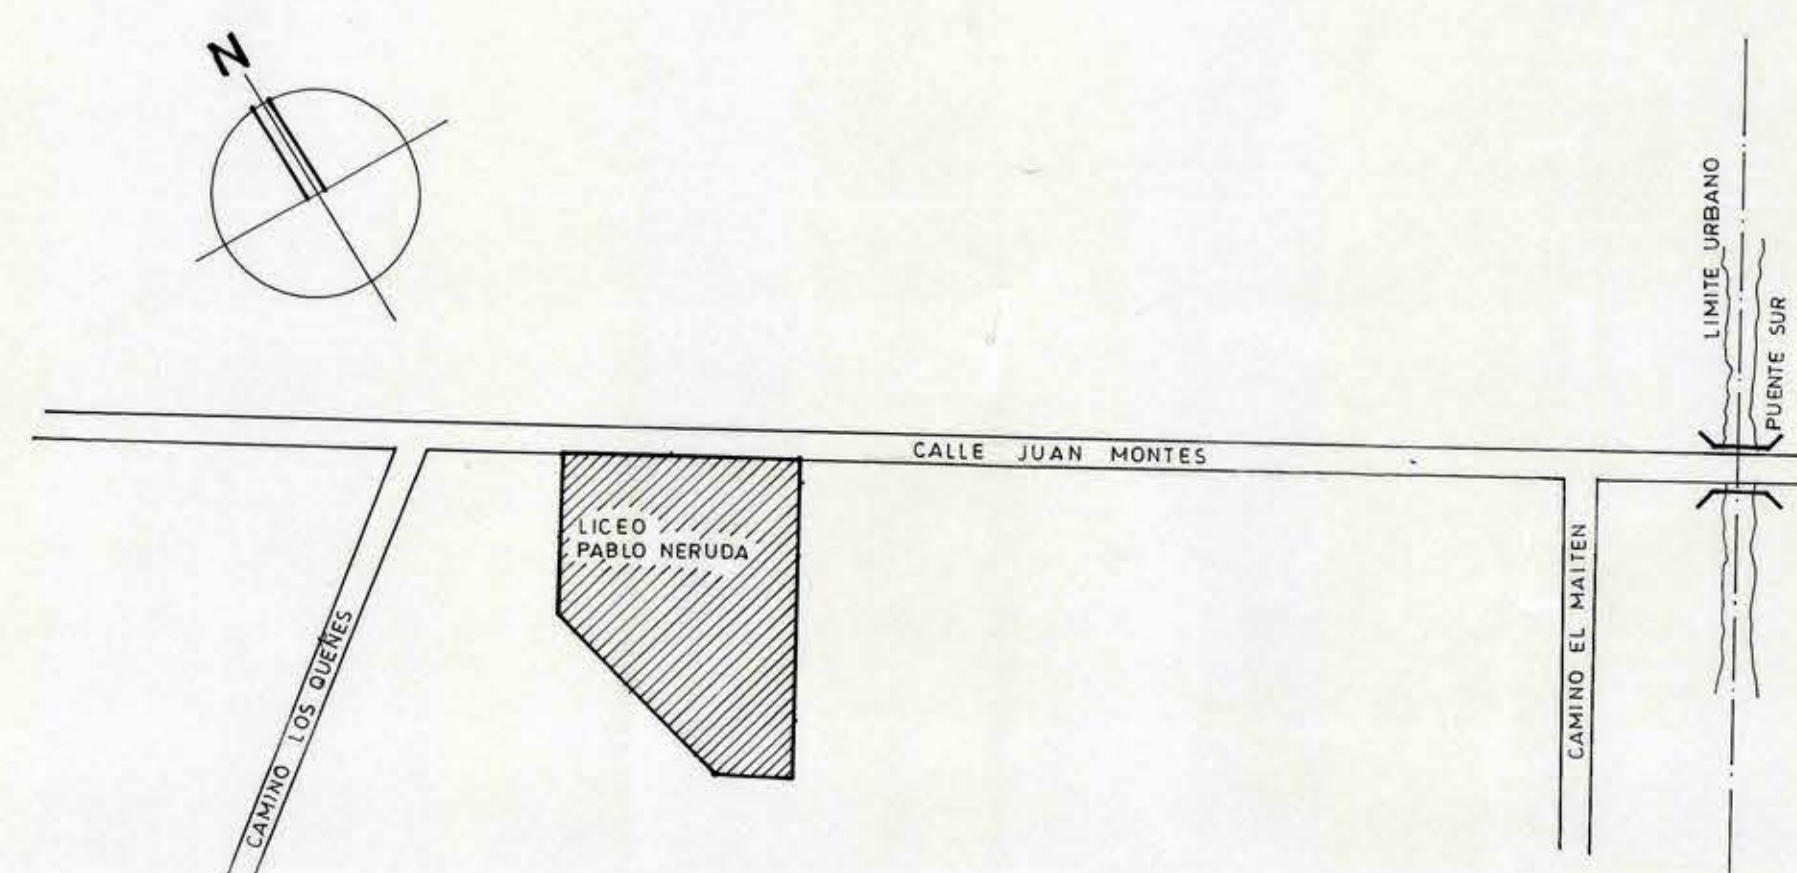

PLANO UBICACION

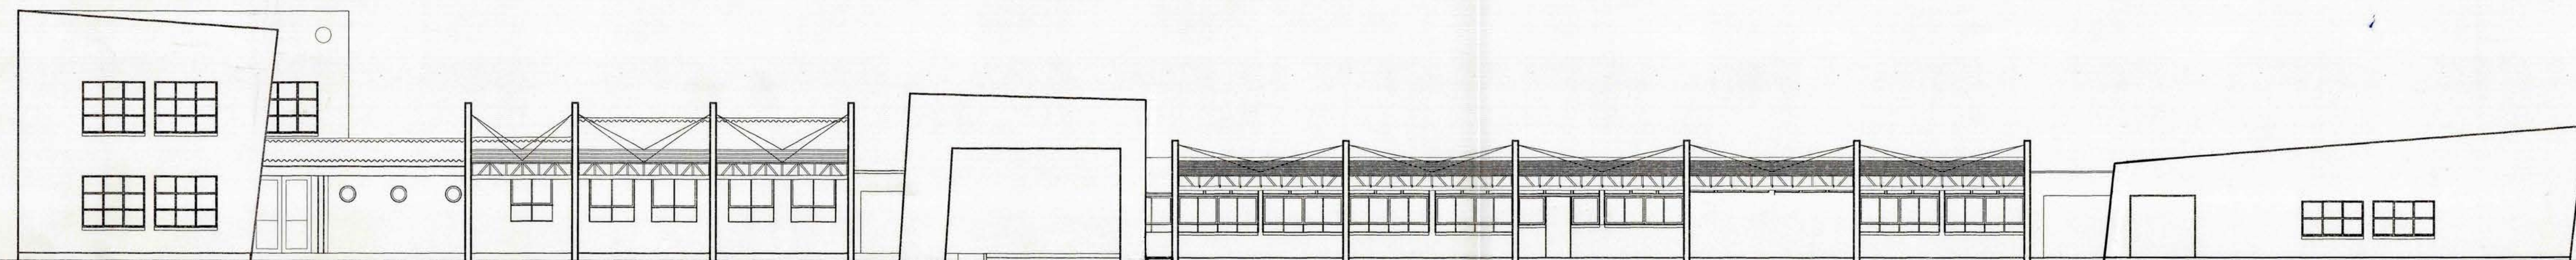

ELEVACION PRINCIPAL (ACCESO)
ESCALA 1 : 100

MOP		DIRECCION DE ARQUITECTURA OFICINA REGIONAL VI REGION	
REGION VI REGION	OBRA	AMPLIACION Y MEJORAMIENTO LICEO PABLO NERUDA	
PROVINCIA C.CARO	CONTENIDO	EMPLAZAMIENTO GENERAL ELEVACION PRINCIPAL	
COMUNA NAVIDAD	ARQUITECTO REGIONAL	ALFREDO SALAZAR OVALZUN	
ARGO. ALF. J. PROYECTOS	FECHA	DICI. 1999	
FRANCISCO HERNANDEZ DIAZ	GLAVE	A	
ARQUITECTO COLABORADOR	FORMATO	115x85	
RONALDO GARCIA LAFITE	SUPERFICIE	M ² 841.38	
WALTER ESTEVES P.	ME 1952.18		
ESCALA	LAMINA N		
1:200	1:100	1 DE 20	
		TUBO N° 257	