
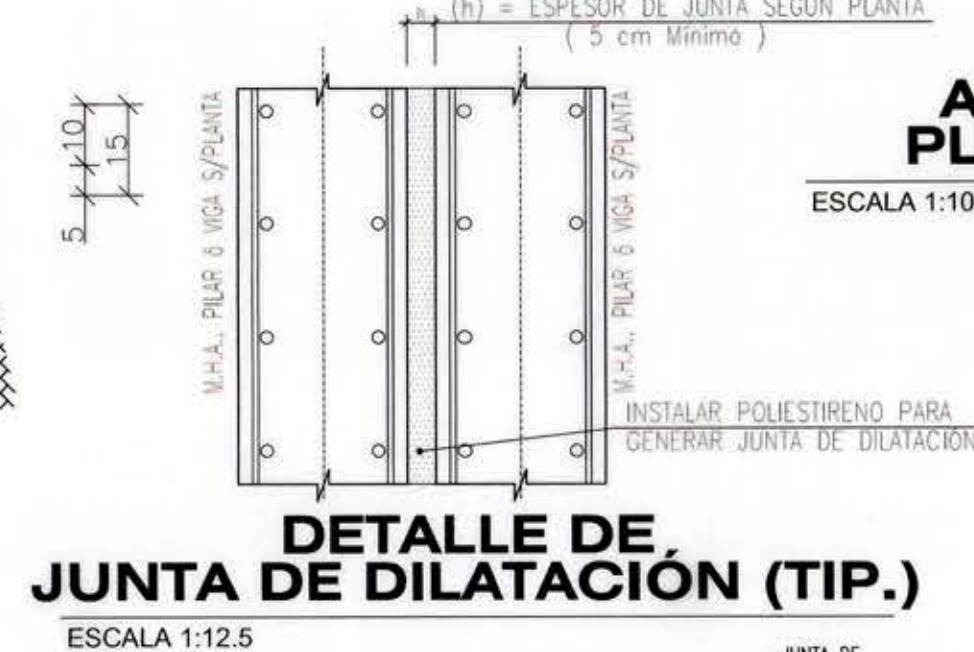
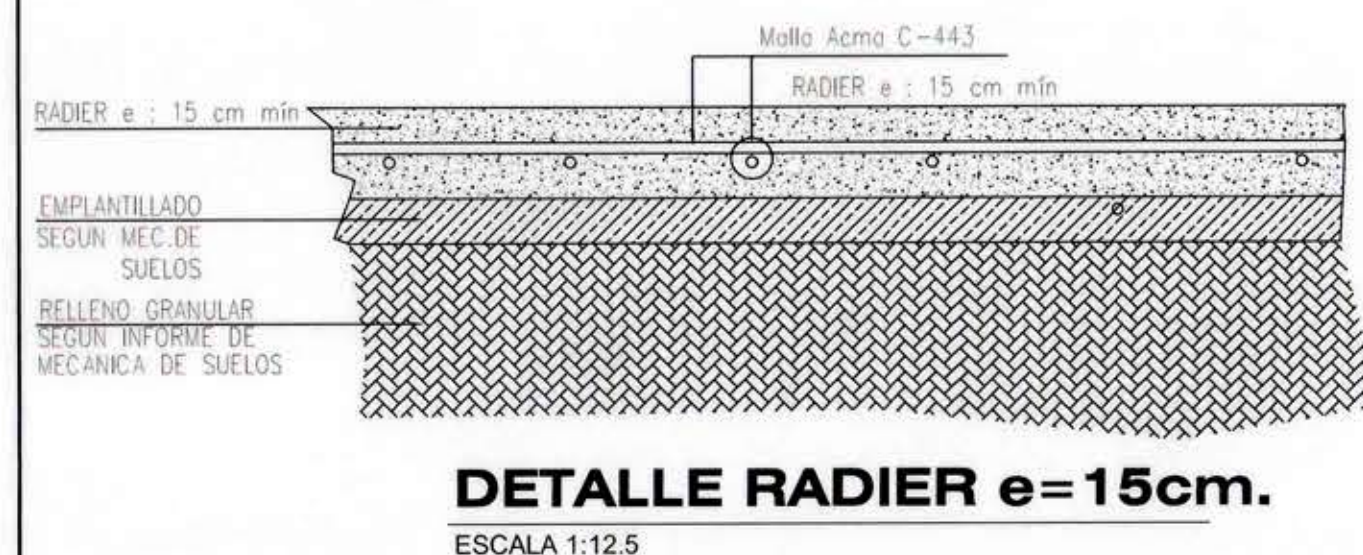


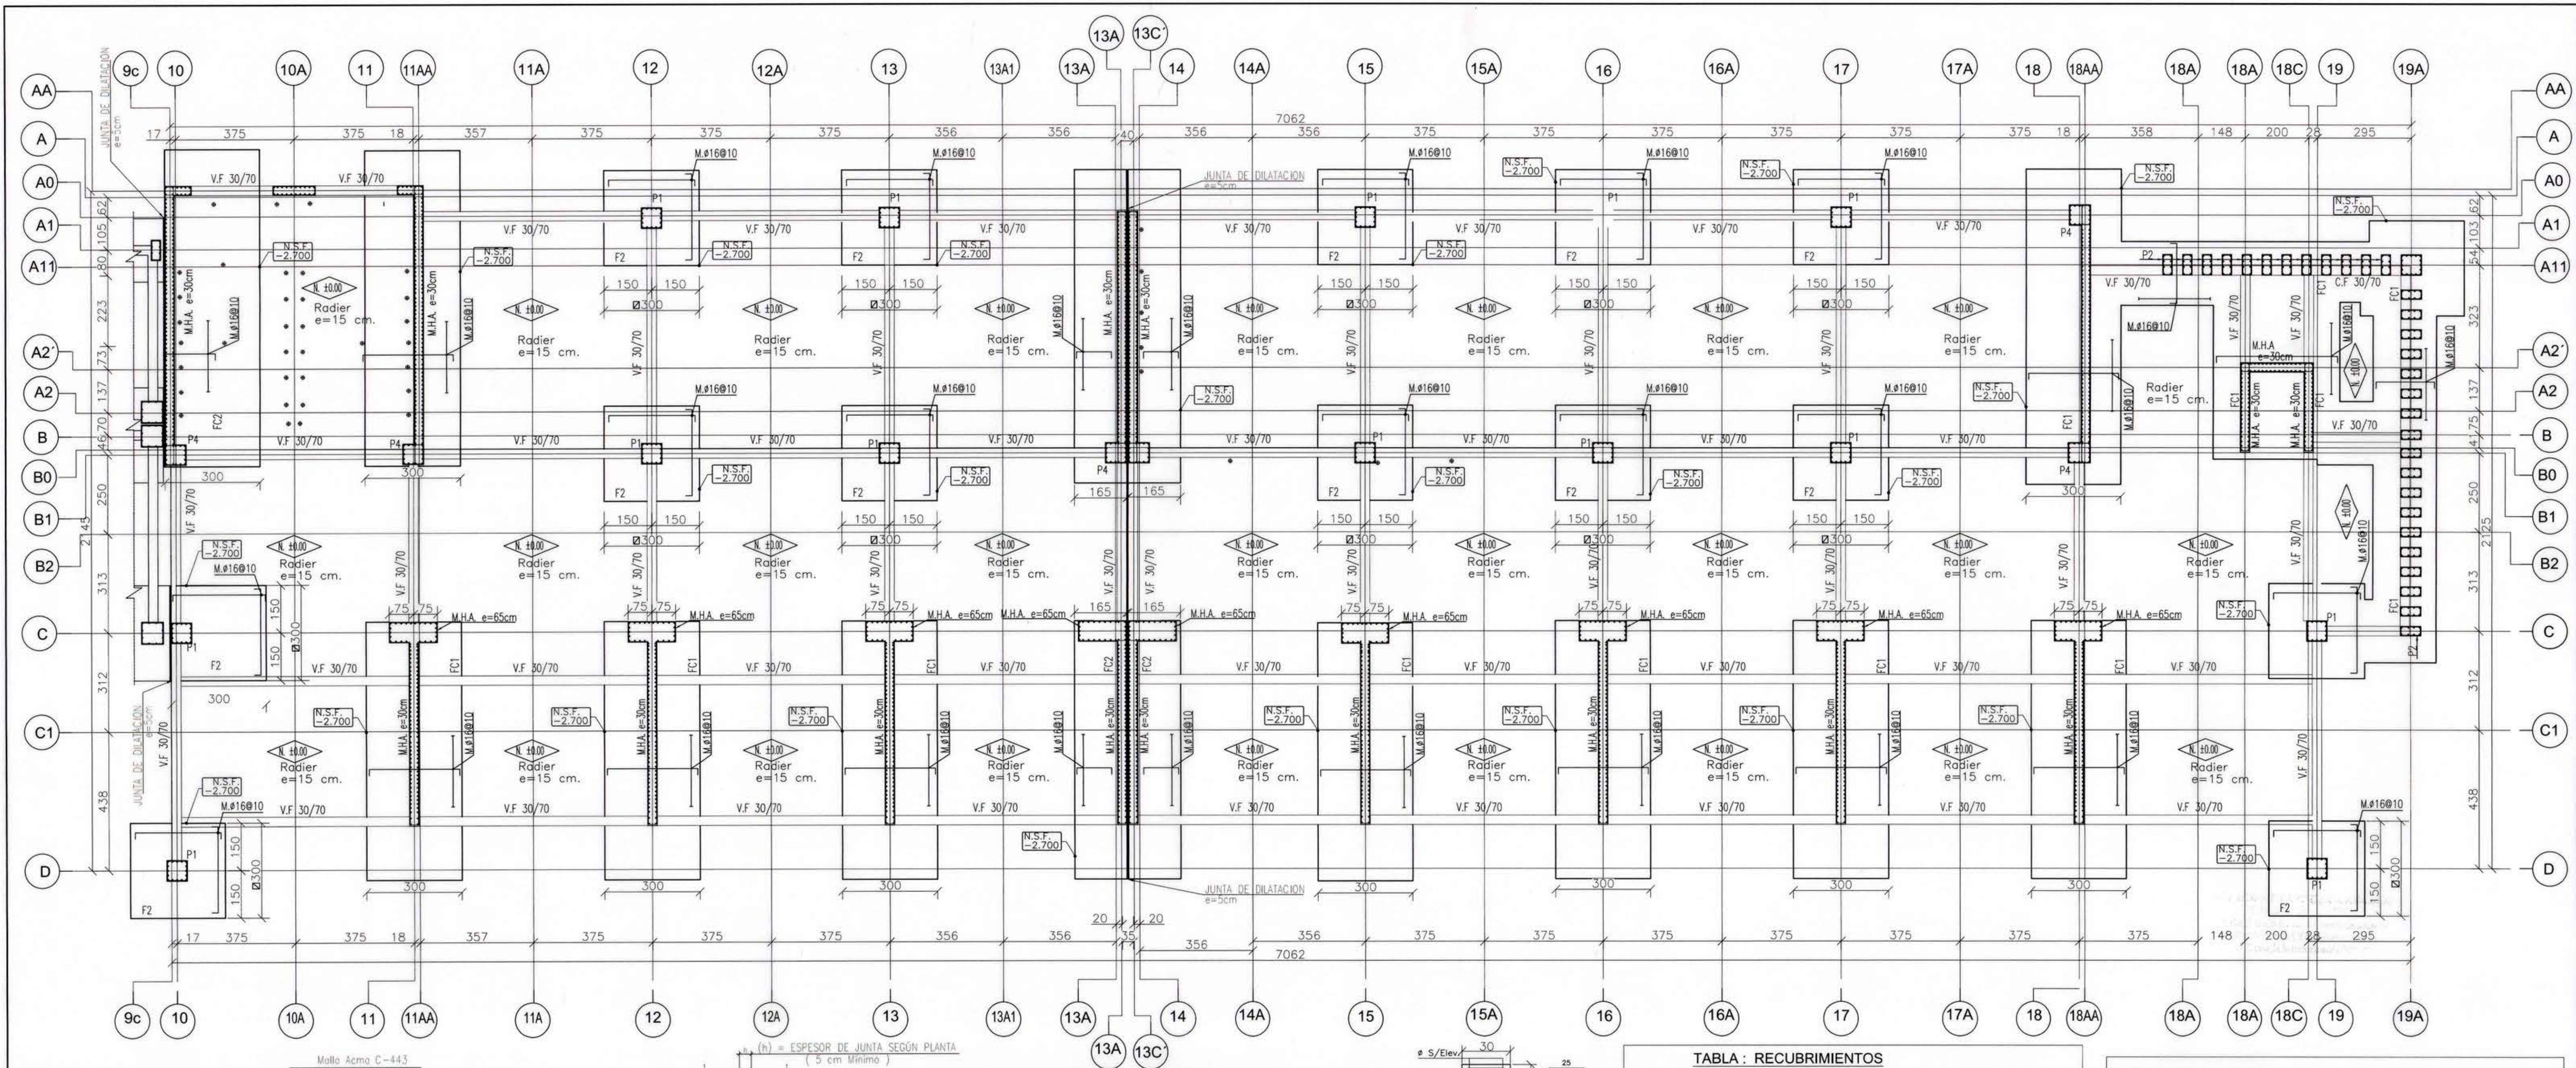

AULAS ORIENTES (1 Y 2) PLANTA DE FUNDACIONES

ESCALA 1:100




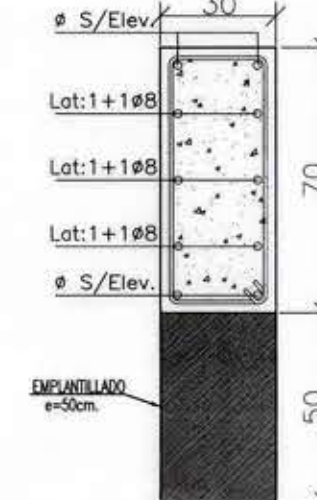





TABLA : RECUBRIMENTOS

DERIVAR CONSULTARSE LOS DISPOSITIVOS (AMARRAS) QUE ASEGUREN EL CORRECTO CONTROL DE LOS RECUBRIMENTOS ESPECIFICADOS, ADITIENDOSE UNA TOLERANCIA DE +/- 5mm PARA LOS ELEMENTOS EN GENERAL, EXCEPTO LASAS QUE SERA DE +/- 3mm. LOS RECUBRIMENTOS, EN CM, A UTILIZAR SON LOS SIGUIENTES : (SEGUN NCH 430)
Fundaciones
Muros y Vigas no expuestas a humedad
Muros y Vigas expuestas a humedad
Losas no expuestas a humedad
Pilares
Radieres

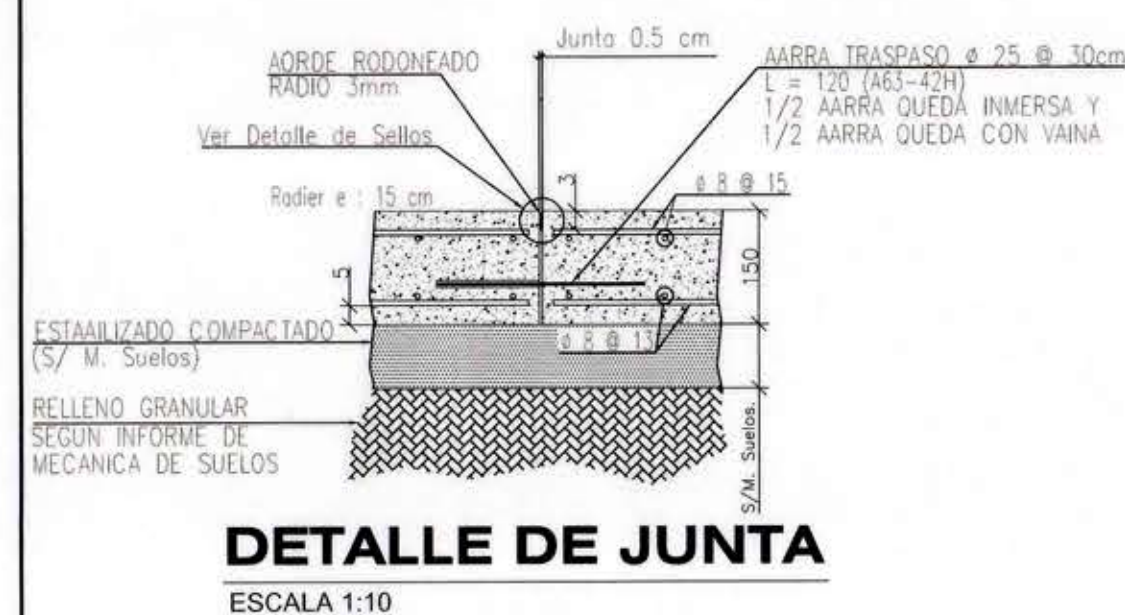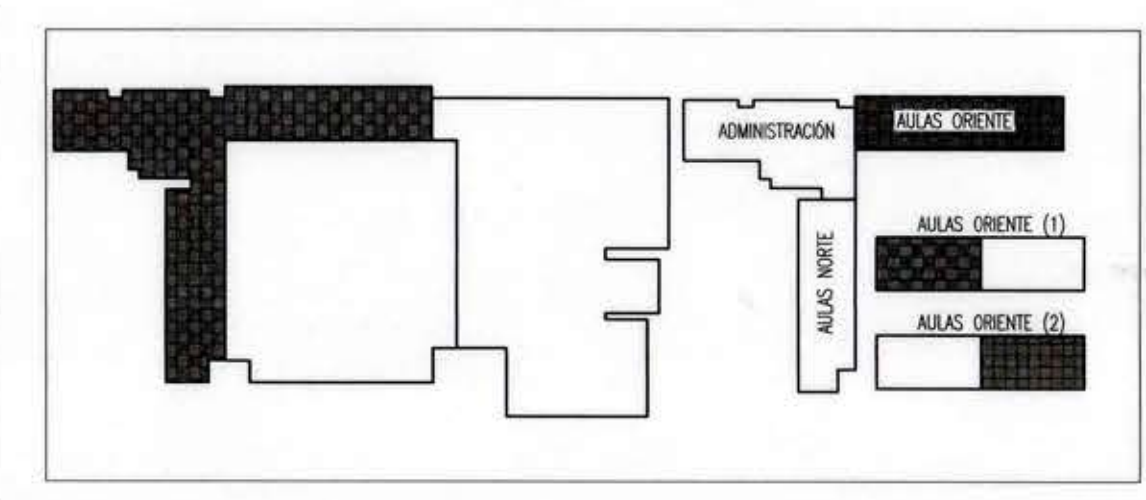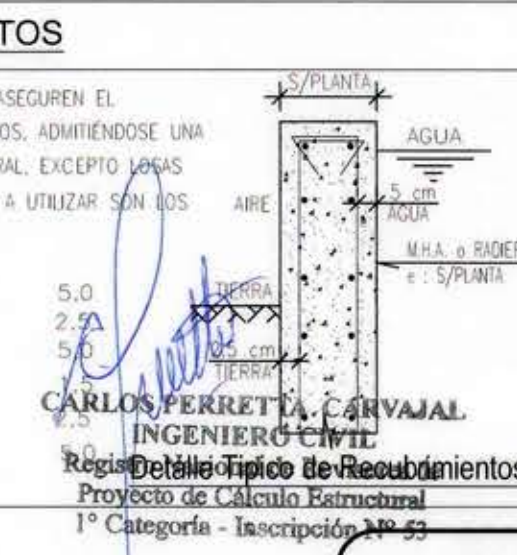


DETALLE DE SELLOS

ESCALA S/ESC.

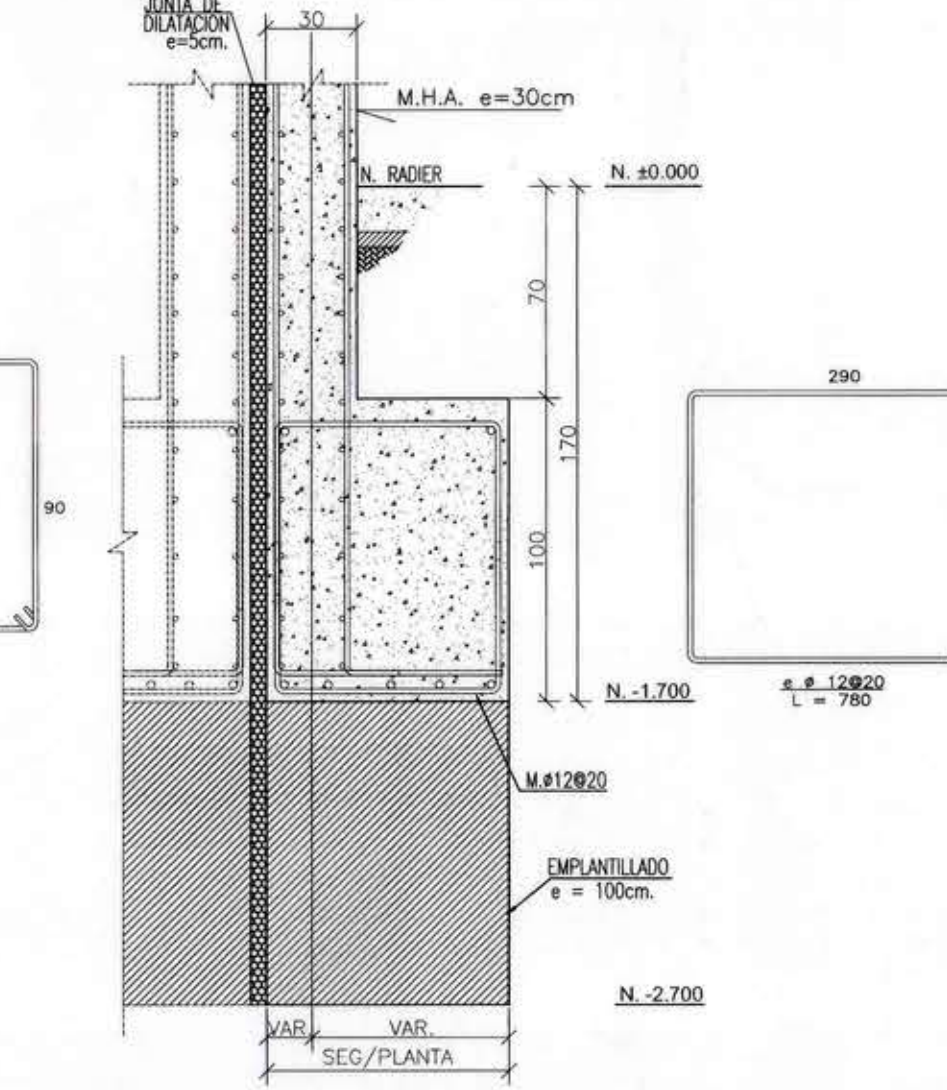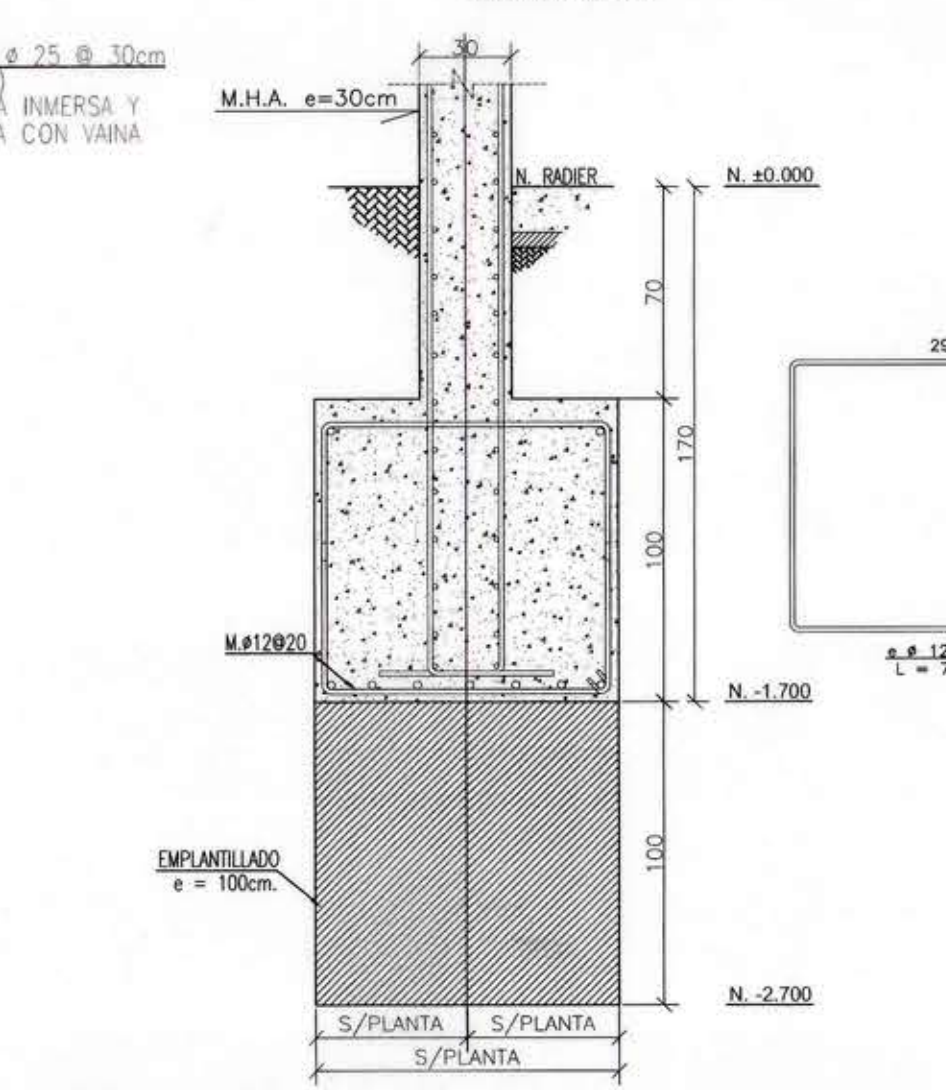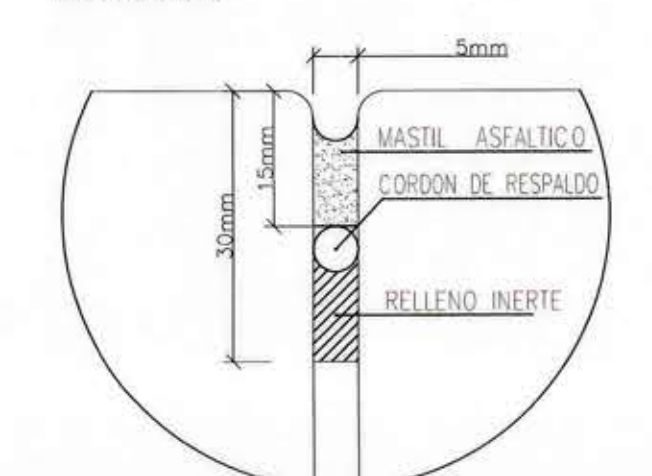

SECCION V.F.30/70

ESCALA 1:20

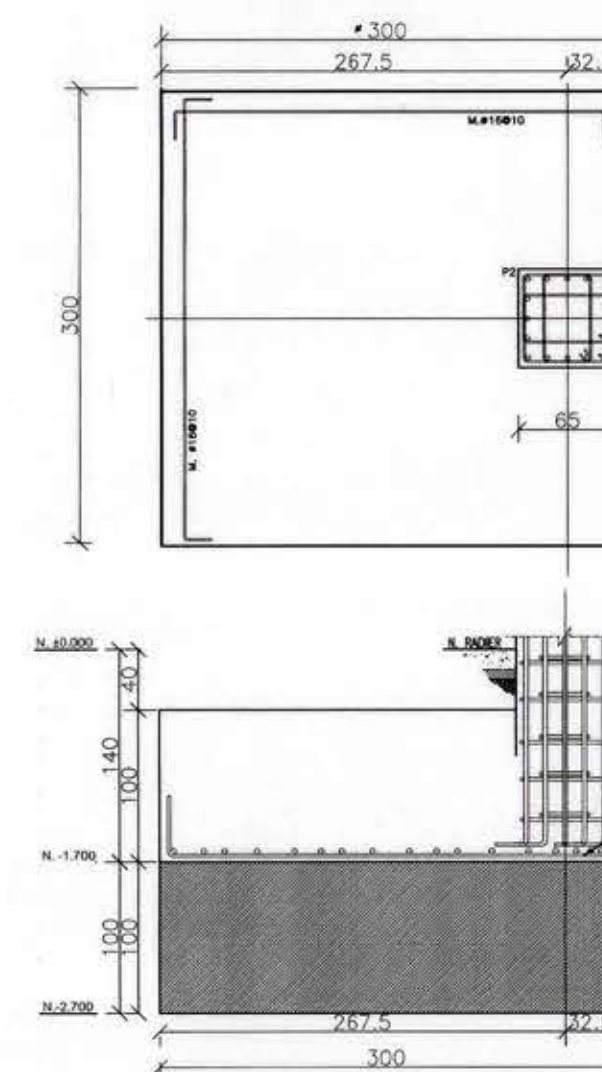

ESPECIFICACION	SIMBOLO
PASADAS DE PROYECTO SANITARIO EN RADIER	

NOTA 1:
SE SUGIERE REVISAR PERIODICAMENTE LAS ETT DEL PROYECTO.

NOTA 2:
PAÑOS DE RADIER DEBEN SER DE DE DIMENSION MAXIMA DE 2.4m x 2.4m

NOTA 3:
DIMENSIONES DE LOS PILARES ESPECIFICADAS EN LA SECCION DE ESTOS PRESENTES EN LAMINAS: E 46-E 47-E 48-E 49

ESPECIFICACIONES MATERIALES PRINCIPALES

HORMIGON	G-30 (H-35)	ACERO PARA HORMIGON	A630-420H
CARGA VIVA	300 Kg/m ²	CARGA MUERTA	150 Kg/m ²

CARGAS ESTATICAS CONSIDERADAS

DIRECCION DE ARQUITECTURA REGION DEL MAULE	
AP: 30092198-0 CONTENIDO: PLANTA DE FUNDACIONES - AULAS ORIENTE (MODULO 1 Y 2) REGION: SEPTIMA PROVINCIA: LINARES COMUNA: SAN JAVIER	PROYECTO: "NORMALIZACION LICEO MANUEL MONTT, SAN JAVIER" DIRECCION: AVENIDA AALMADADA 1880, SAN JAVIER PROYECTISTA: LUIS JORQUERA FLORES - PROYECTISTA ESTRUCTURAL INSPECCION FISCAL: FRANCISCO JAVIER CORREA AREHME - ARQUITECTO CONSULTOR
DIRECTOR REGIONAL ARQUITECTURA: INSPECTOR FISCAL: OBSERVACIONES:	ARQDESIGN ARQUITECTOS CONSULTORES LTDA. CONSULTOR MOP CLAVE: E LAMINA: 45 FORMATO: A1 FECHA: NOVIEMBRE 2019 ARCHIVO TECNICO: