



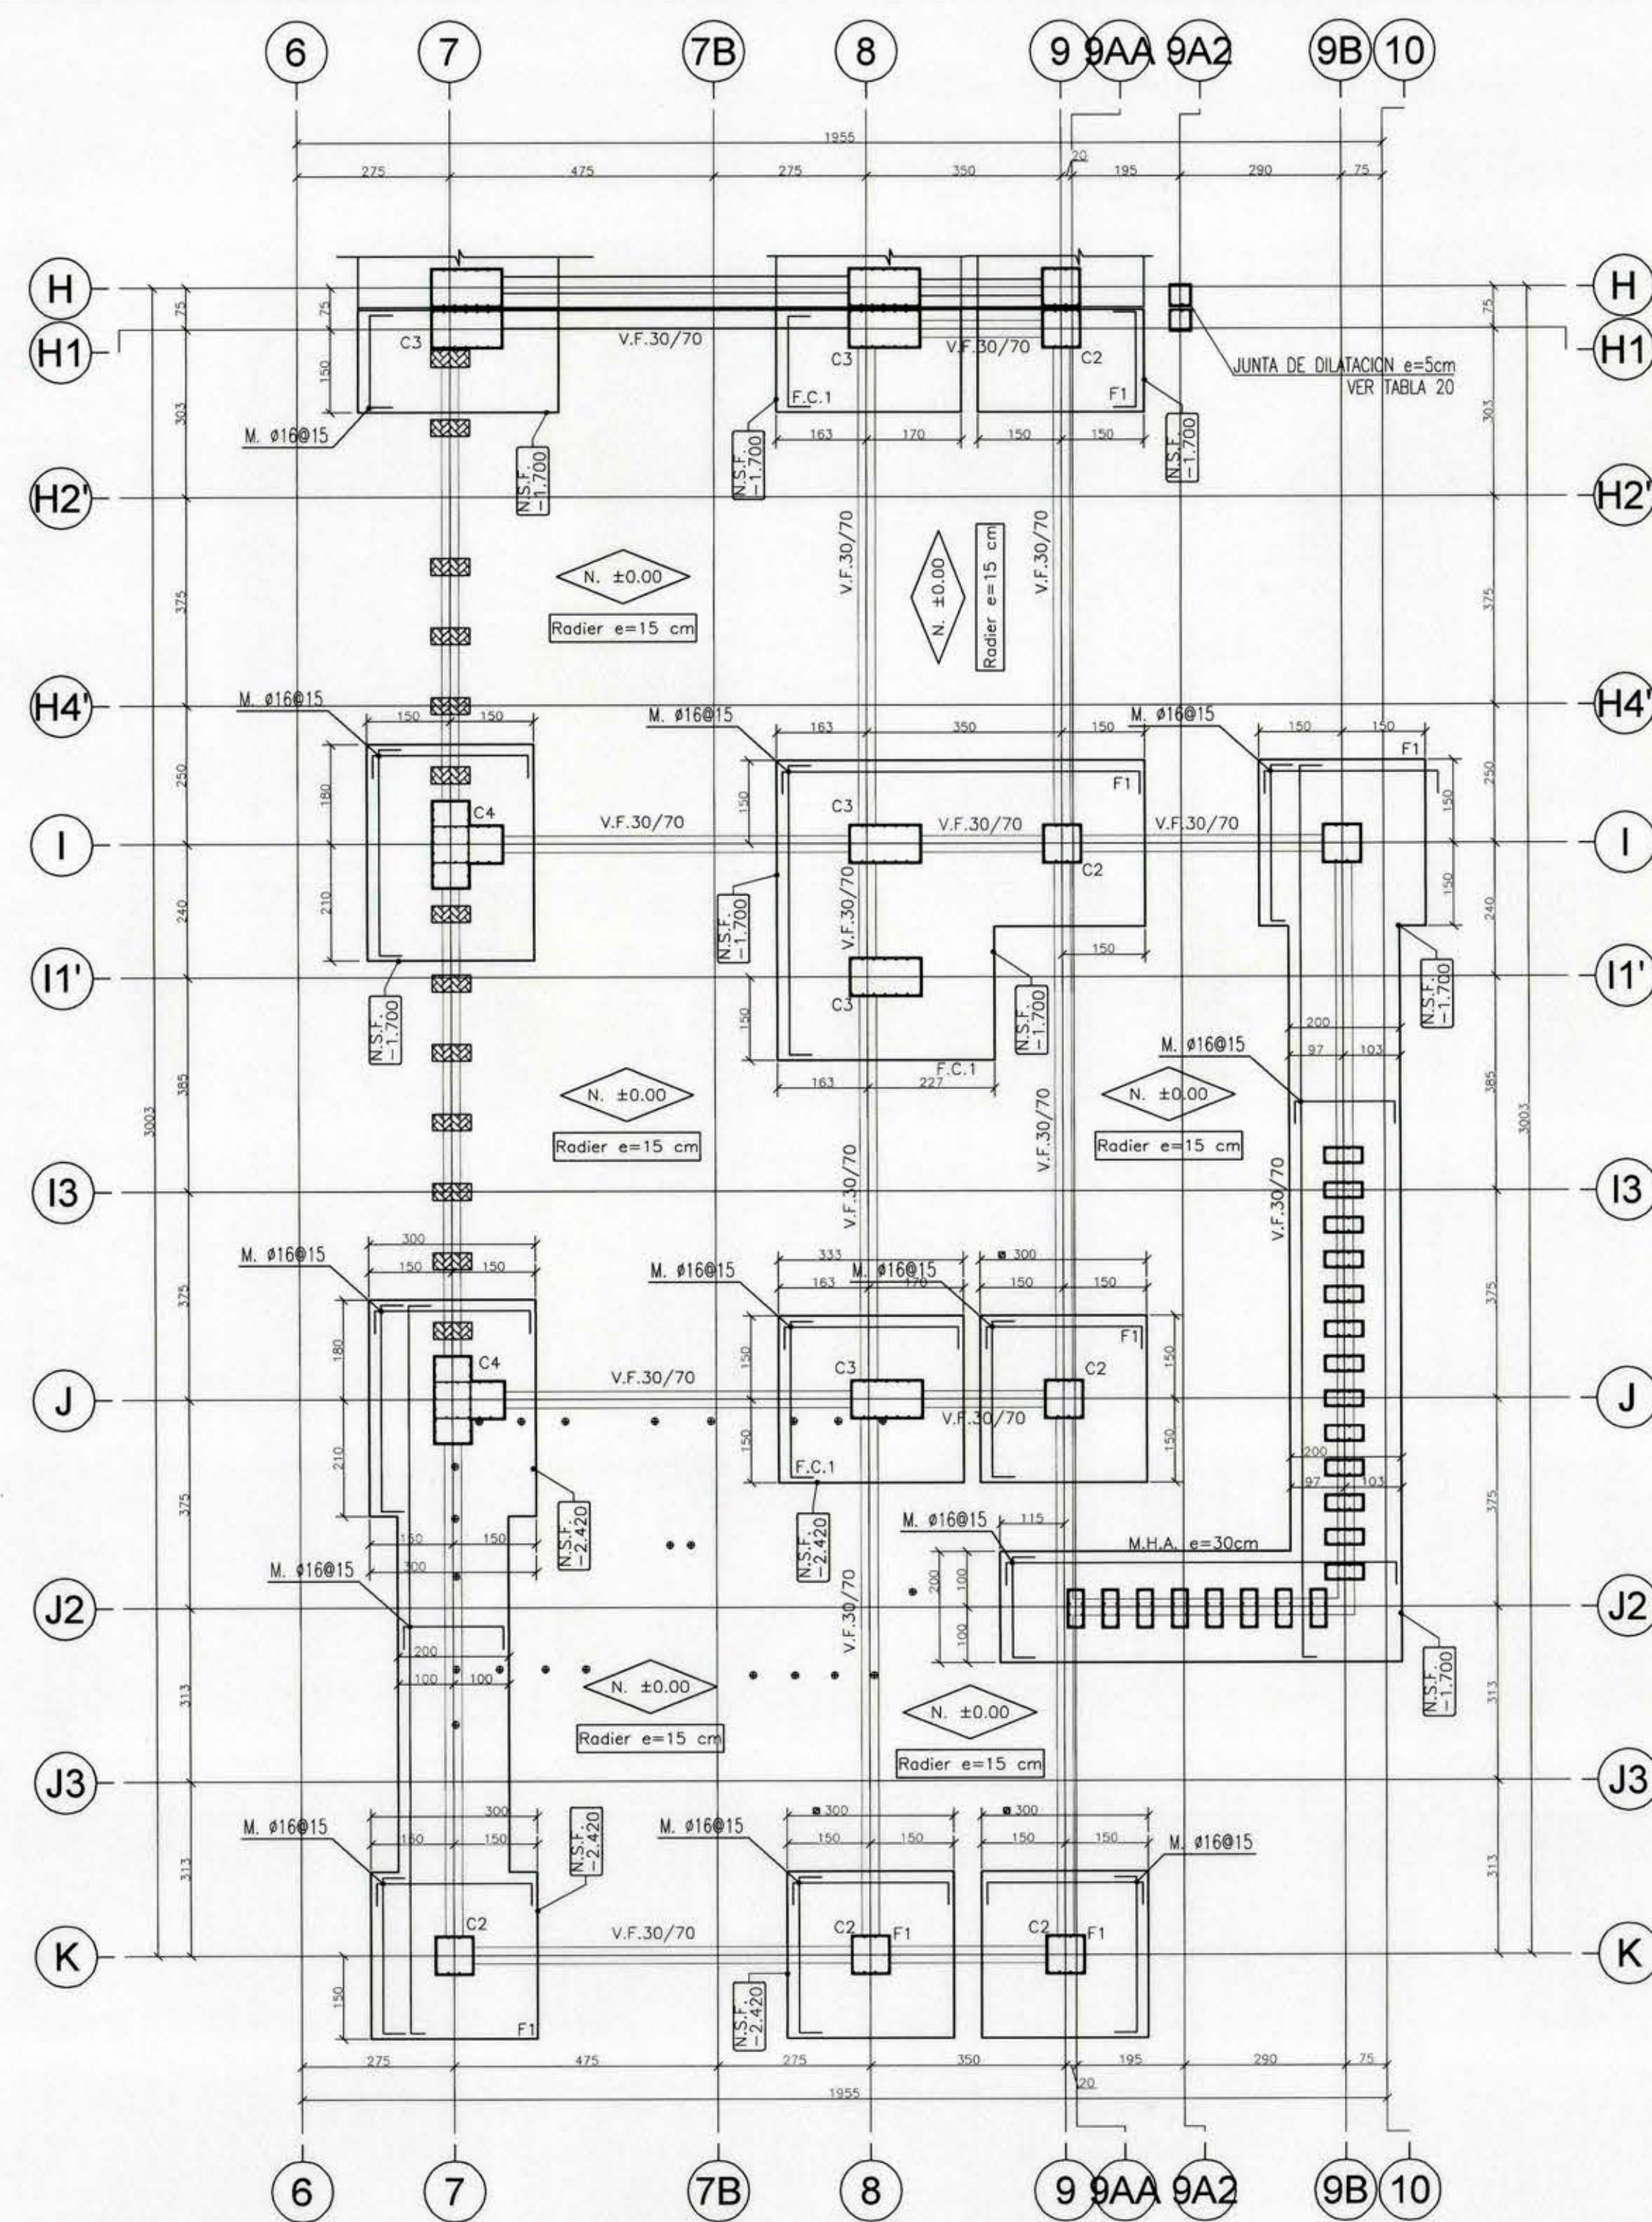

AULAS NORTE (2) PLANTA DE FUNDACIONES


ESCALA 1:100

NIVEL SUPERIOR RADIER+0.00

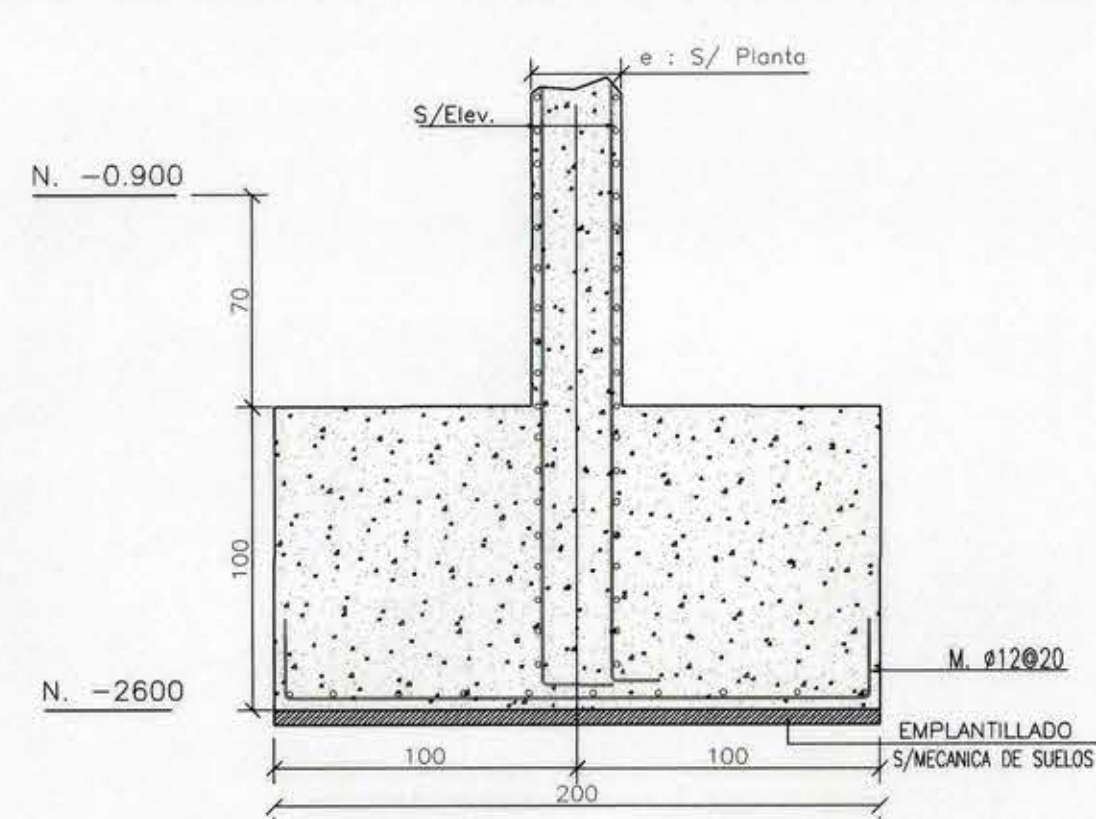


SECCION FUNDACION F.C.1 A

ESC. 1 : 25

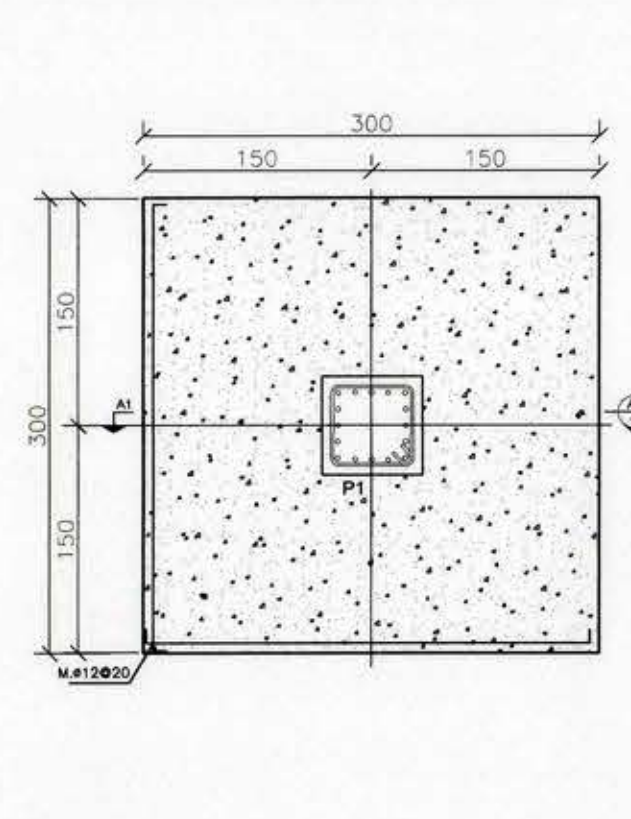

DETALLE F1

ESC. 1 : 50

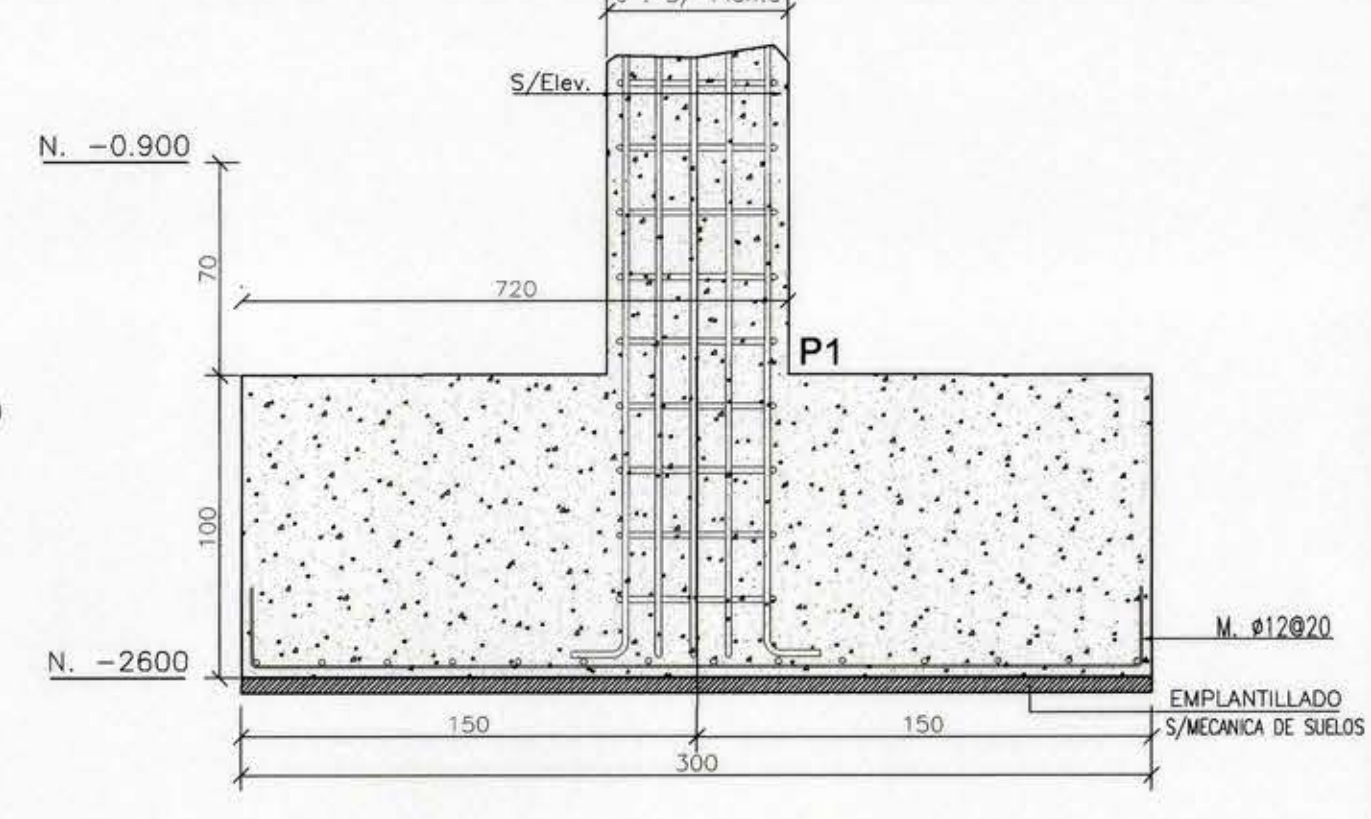


SECCION A1

NOTA 1:
SE SUGIERE REVISAR
PERIODICAMENTE
LAS EETT DEL
PROYECTO.


NOTA 2:
PAÑOS DE RADIER
DEBEN SER DE
DE DIMENSION
MÁXIMA DE 2.4m x 2.4m

NOTA 3:
DIMENSIONES DE LOS
PILARES
ESPECIFICADAS EN LA
SECCION DE ESTOS
PRESENTES EN LAMINAS:
E35-E36

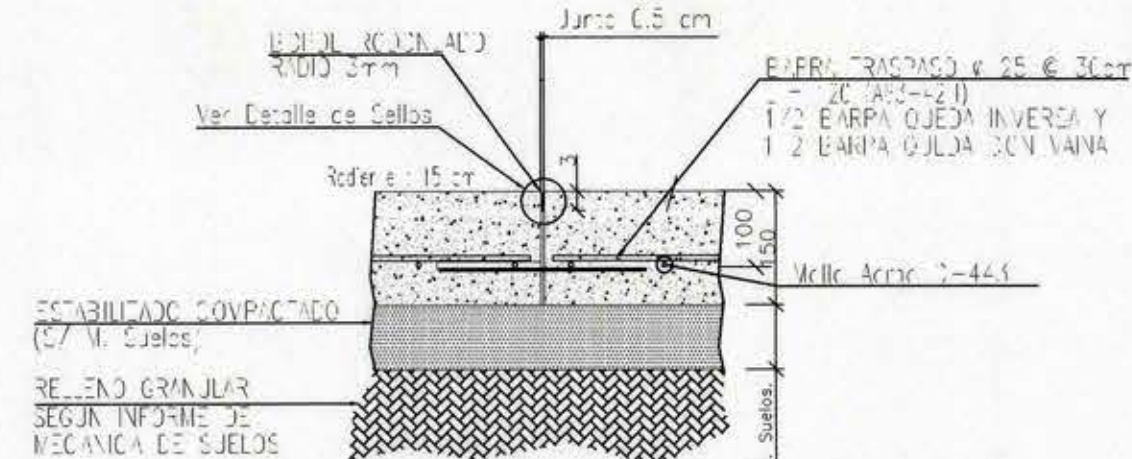


DETALLE DE JUNTA

ESCALA 1:10

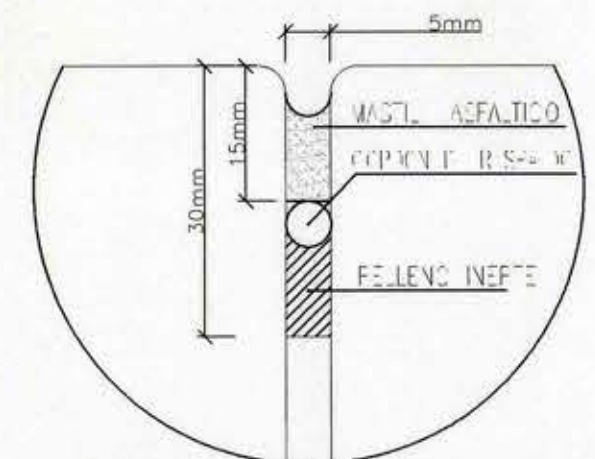


DETALLE DE SELLOS

ESCALA S/ESC.

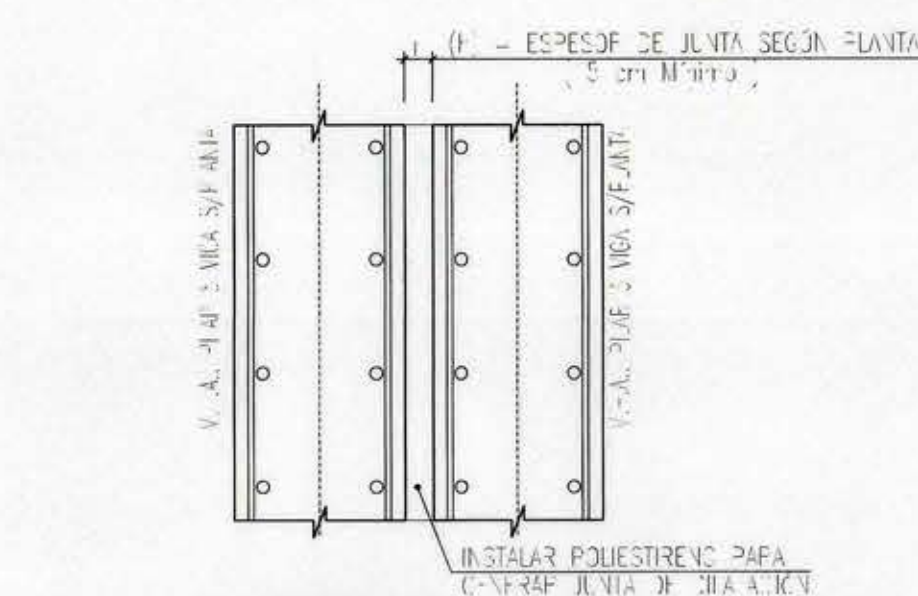

DETALLE DE JUNTA DE DILATACION (TIP.)

ESCALA 1:12.5

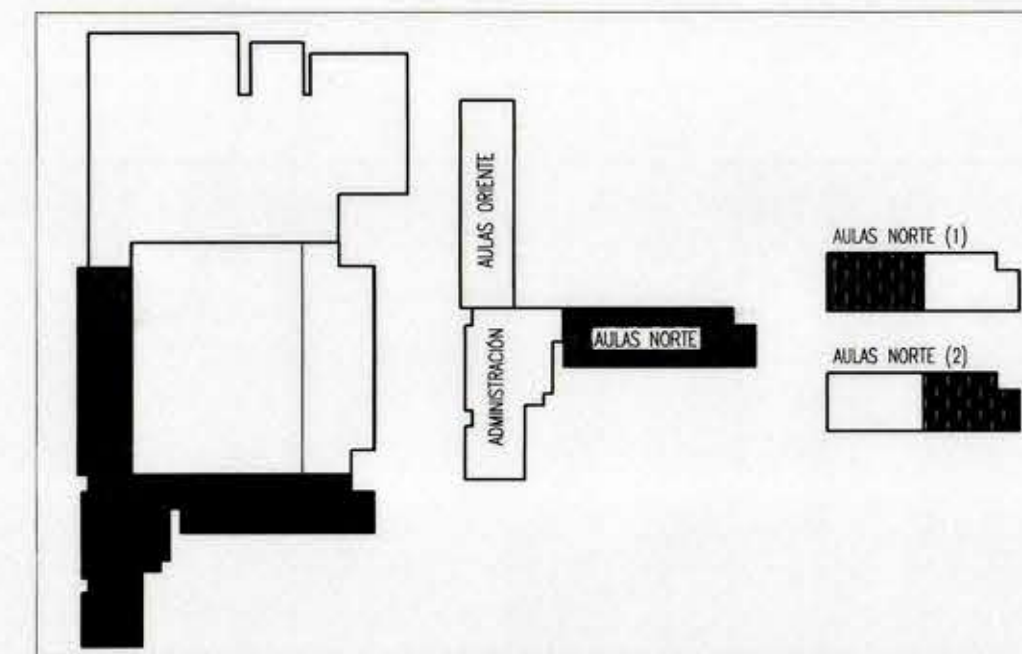

ESPECIFICACIONES MATERIALES PRINCIPALES


HORMIGÓN	G-30 (H-35)	ACERO PARA HORMIGÓN	A630-420H
----------	-------------	---------------------	-----------

CARGAS ESTÁTICAS CONSIDERADAS

CARGA VIVA	300 Kg/m ²	CARGA MUERTA	150 Kg/m ²
------------	-----------------------	--------------	-----------------------


DIRECCION DE ARQUITECTURA REGION DEL MAULE			
BIP: 30002196-0 CONTENIDO: PLANTA DE FUNDACIONES - AULAS NORTE (MÓDULO 2)	PROYECTO: "NORMALIZACION LICEO MANUEL MONTT, SAN JAVIER" REGION: SEPTIMA DIRECCION: AVENIDA BALMACEIDA 1880, SAN JAVIER PROVINCIA: LINAES COMUNA: SAN JAVIER	PROYECTISTA: LUIS JORQUERA FLORES - PROYECTISTA ESTRUCTURAL FRANCISCO JAVIER CORREA BREME - ARQUITECTO INSPECCION FISCAL:	CLAVE: E LAMINA: 34 FORMATO: A1 FECHA: NOVIEMBRE 2018 ARCHIVO TECNICO:
DIRECTOR REGIONAL ARQUITECTURA: _____ INSPECTOR FISCAL: _____ OBSERVACIONES: _____			

TABLA 23. CONTRAFLECHAS MINIMAS EN ELEMENTOS DE HORMIGÓN ARMADO	
CONTRAFLECHAS LOSAS S.I.C.	CONTRAFLECHAS VIGAS S.I.C.
Fundaciones: 5,0 Muros y Vigas no expuestos a humedad: 2,5 Muros y Vigas expuestos a humedad: 5,0 Losas no expuestas a humedad: 1,5 Pilares: 2,5 Radiers: 5,0	Fundaciones: 5,0 Muros y Vigas no expuestos a humedad: 2,5 Muros y Vigas expuestos a humedad: 5,0 Losas no expuestas a humedad: 1,5 Pilares: 2,5 Radiers: 5,0

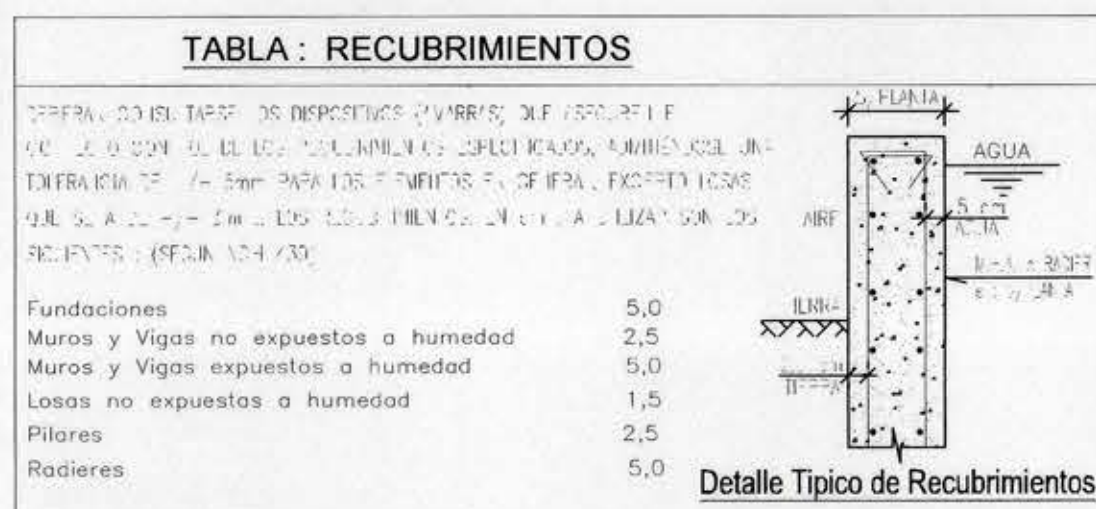

Detalle Tipico de Recubrimientos

SIMBOLOGIA	
ESPECIFICACIÓN	SIMBOLO
PASADAS DE PROYECTO SANITARIO EN RADIER	

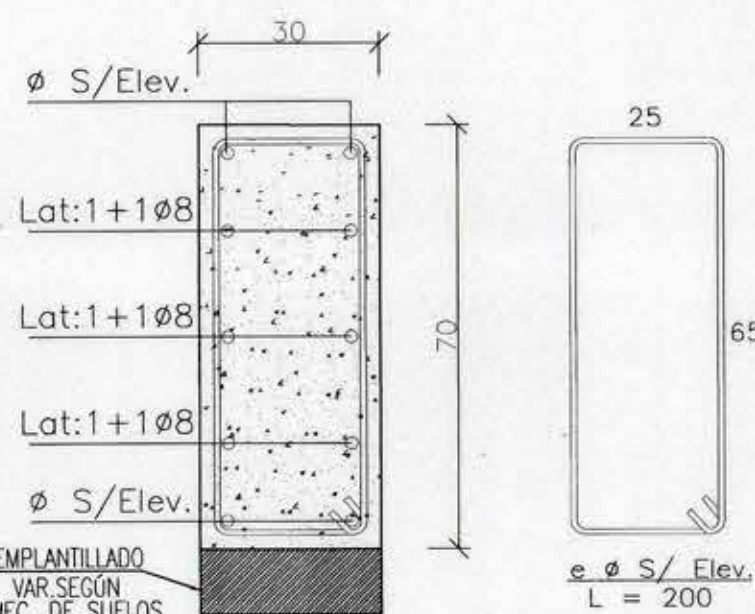

SECCION V.F.30/70

ESCALA 1:12.5

DETALLE RADIER e=15cm.

ESCALA 1:12.5

28894