




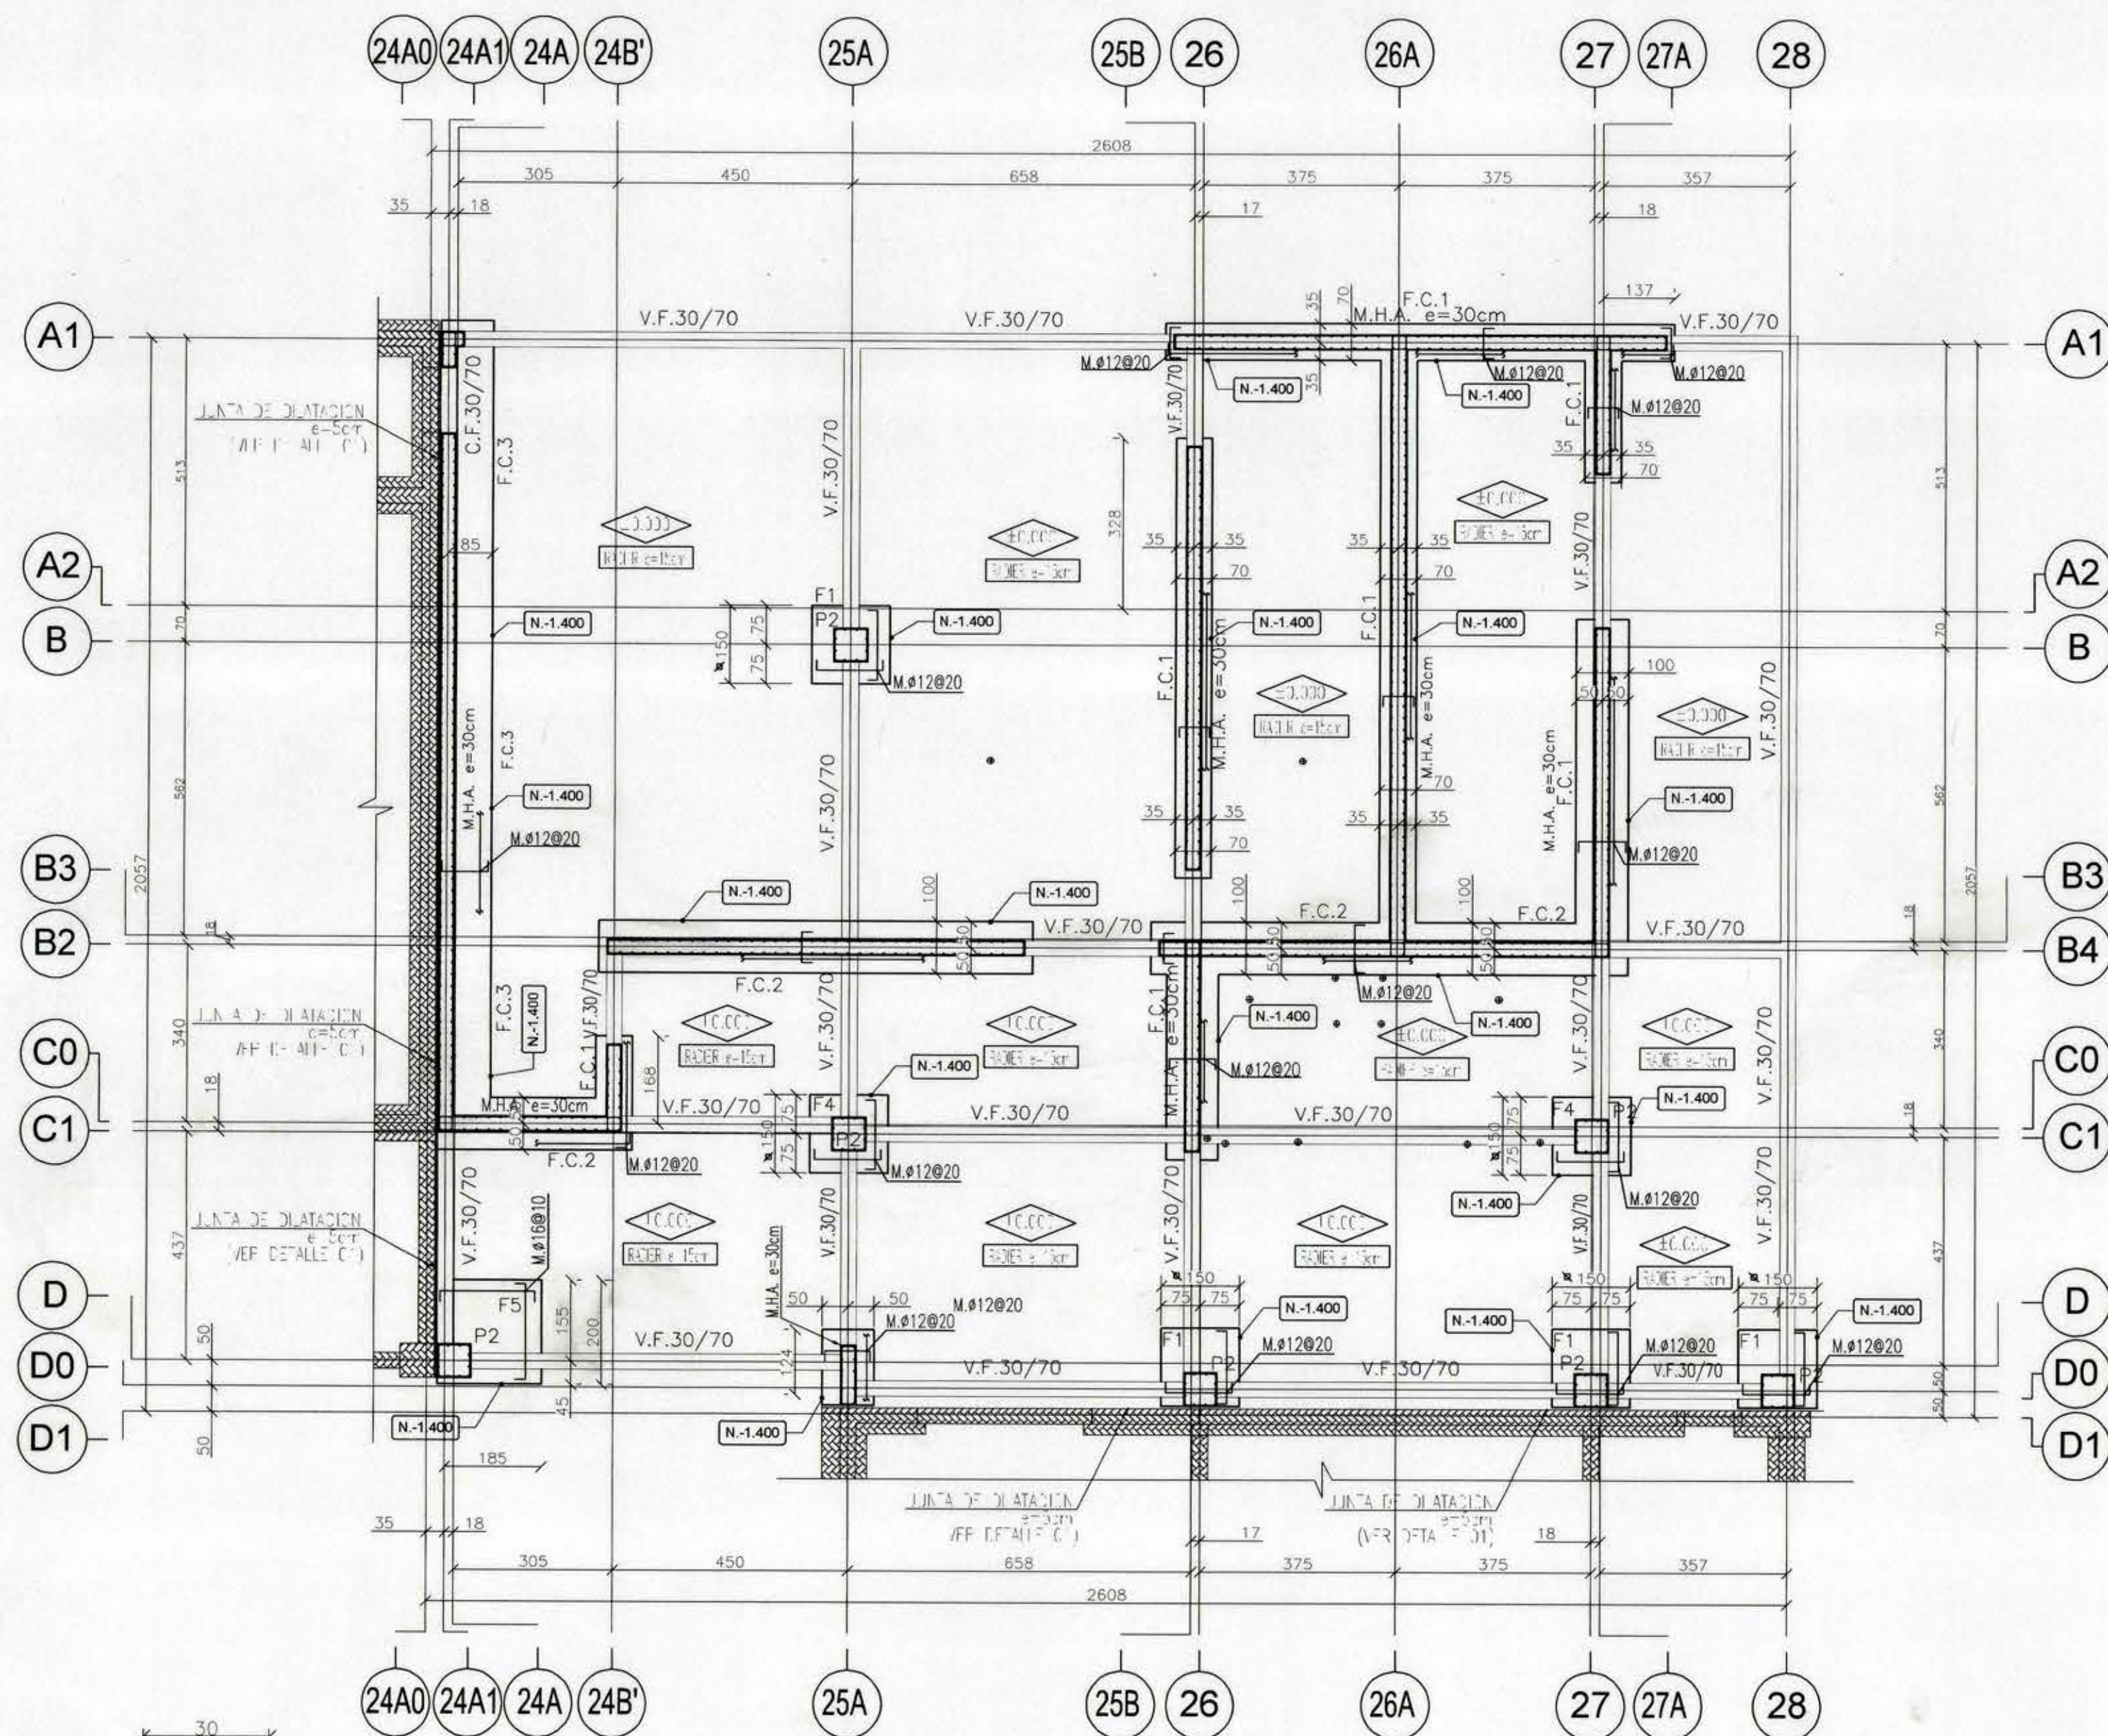


PLANTA DE FUNDACIONES
TALLERES INDUSTRIALES (2)
ESCALA 1:100

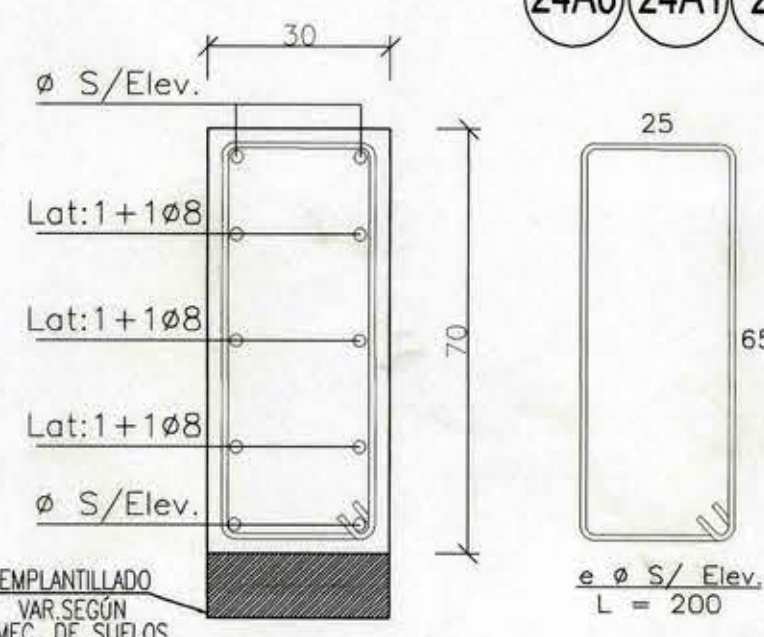


SECCION V.F. 30/70
ESC. 1 : 12.5

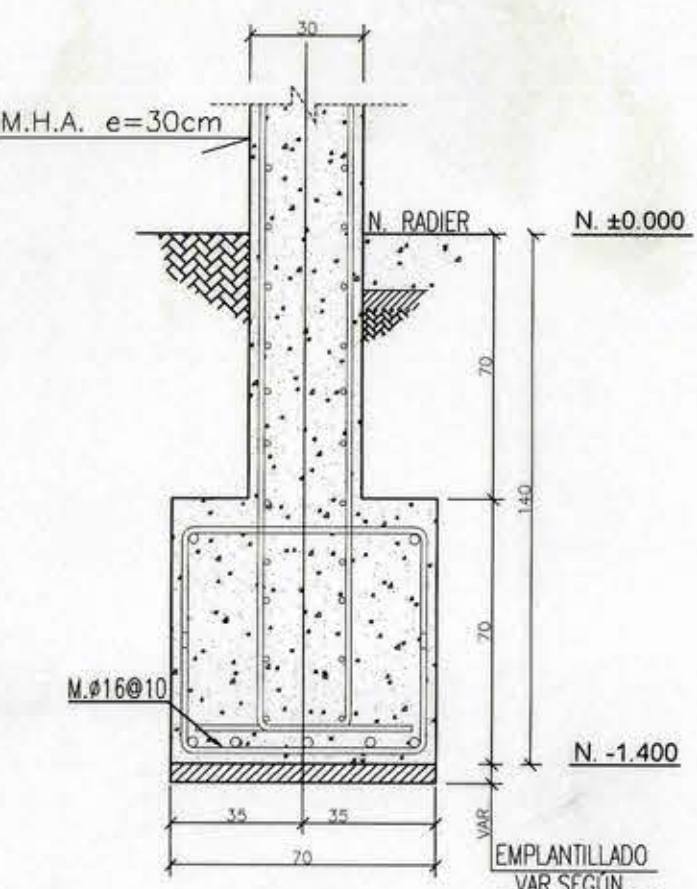


SECCION F.C.1
ESC. 1 : 20

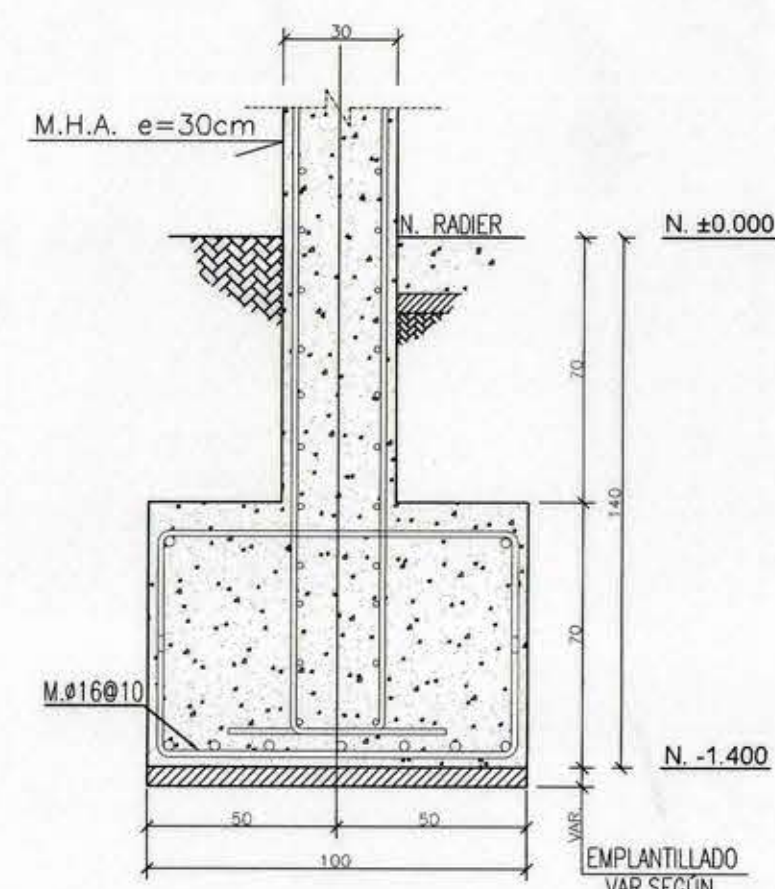


SECCION F.C.2
ESC. 1 : 20

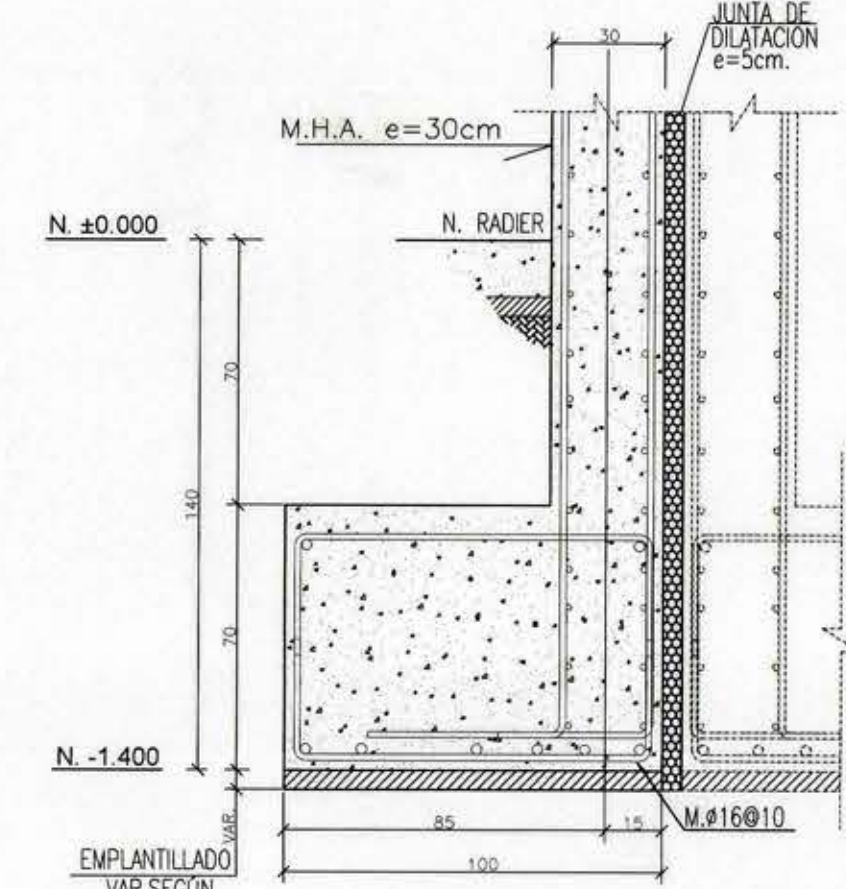


SECCION F.C.3
ESC. 1 : 20

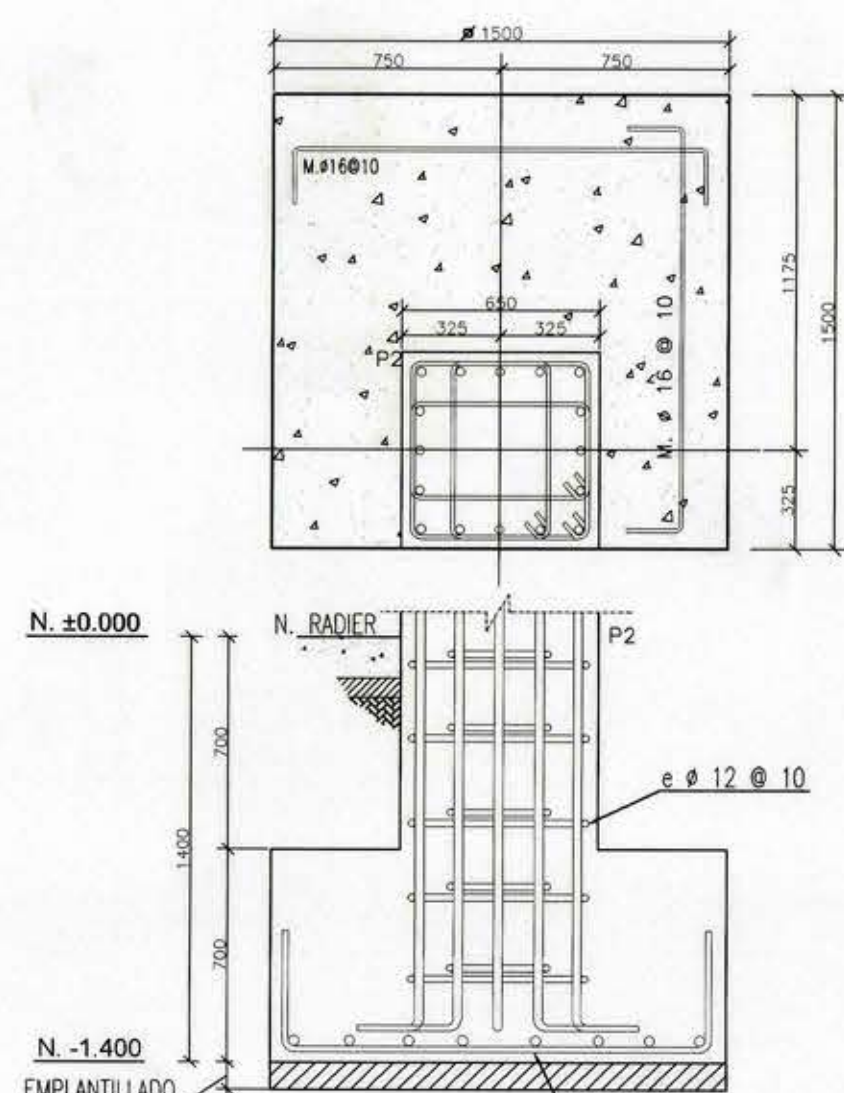


SECCION F1
ESC. 1 : 25

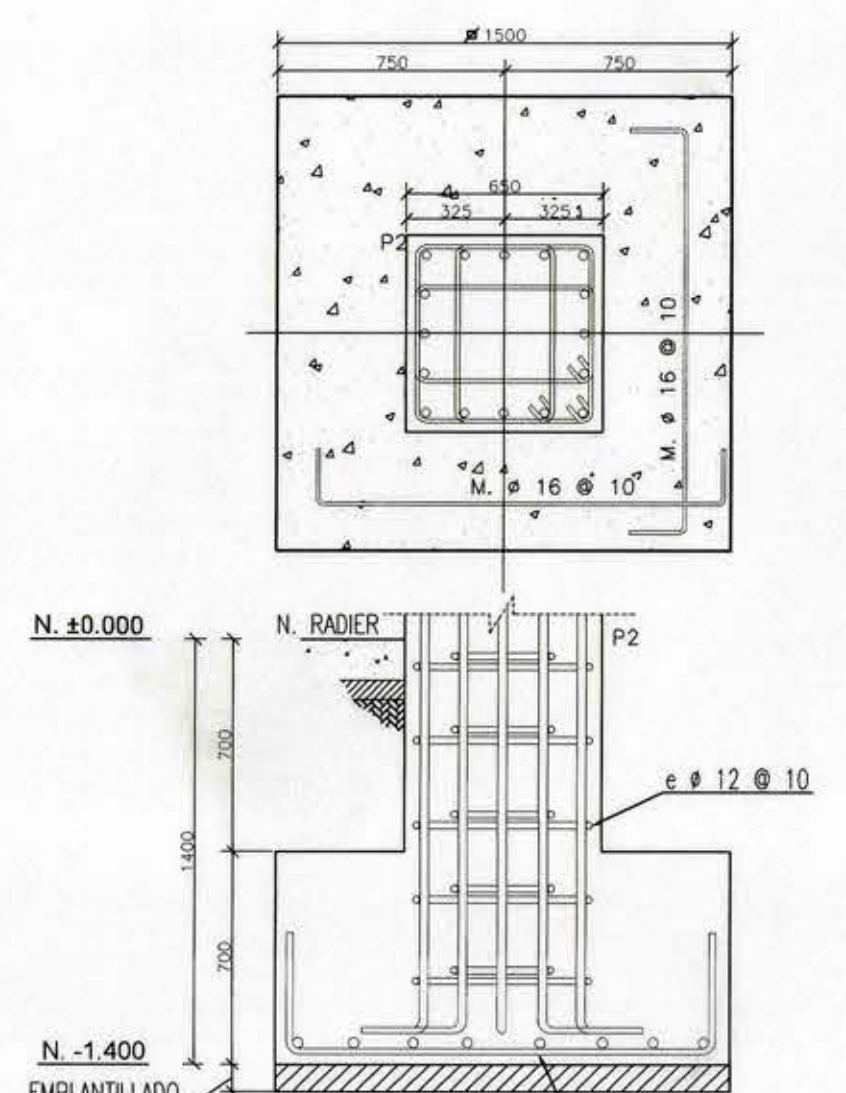


SECCION F4
ESC. 1 : 25

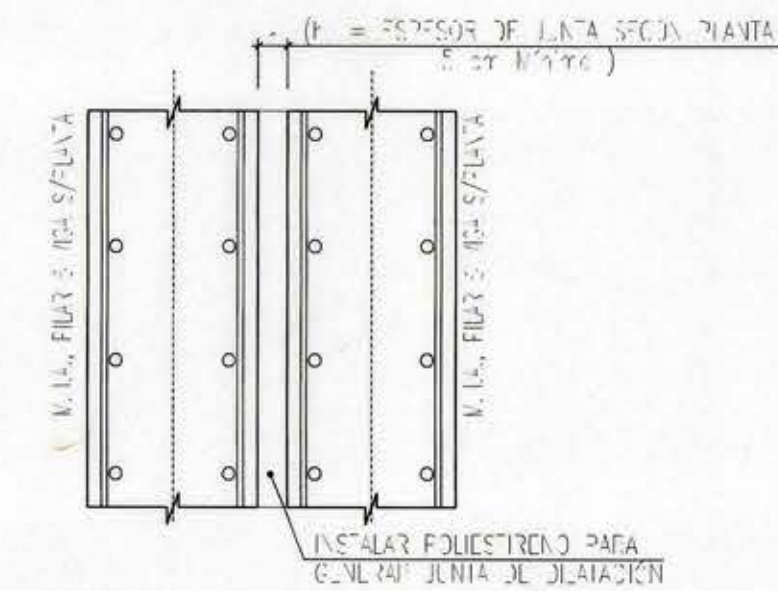


DETALLE 01
ESCALA 1:12.5

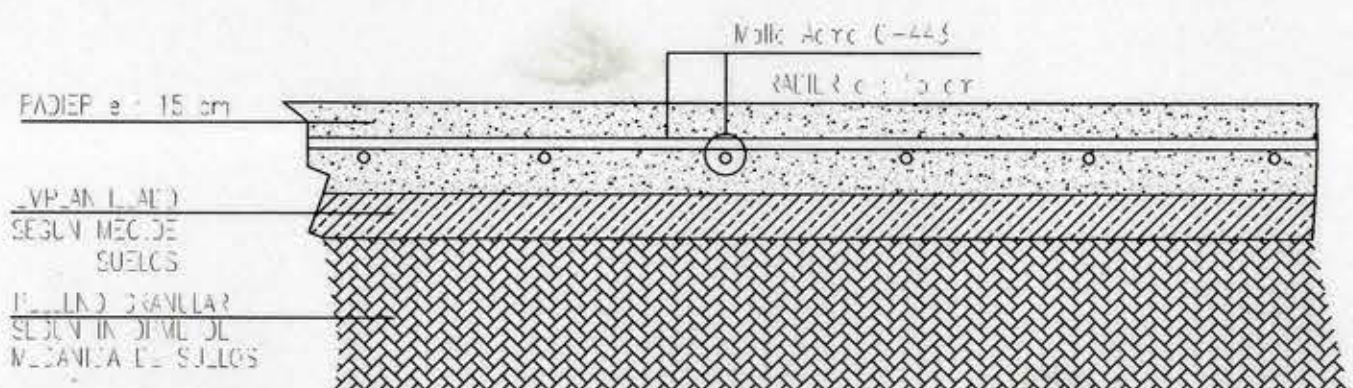


DETALLE DE RADIER e : 15 cm mín
ESC. 1 : 12.5

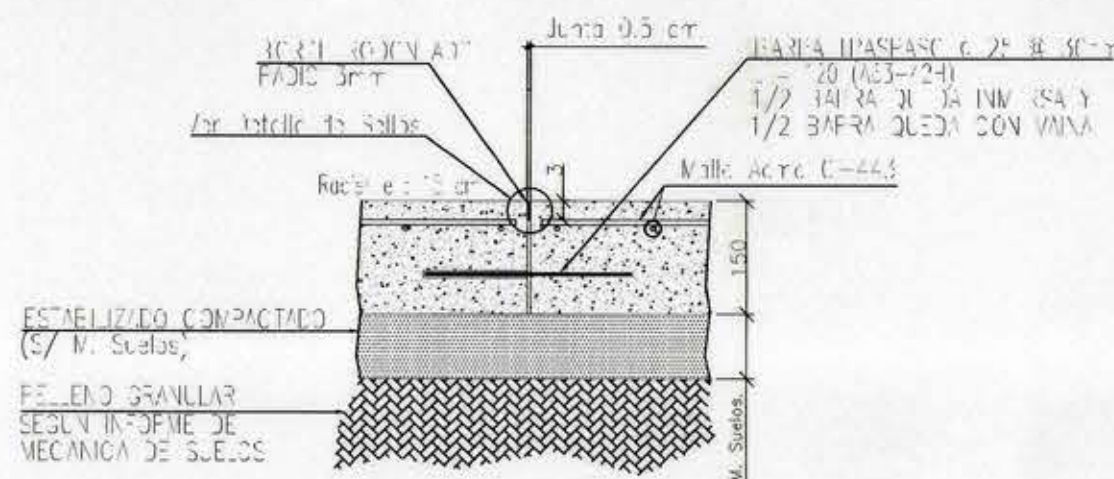

DETALLE JUNTA
ESC. 1 : 10

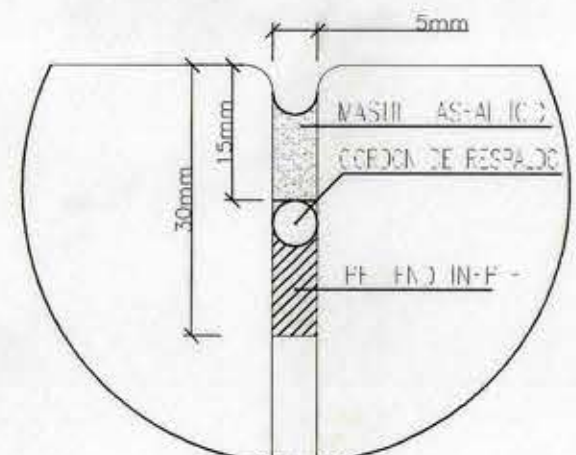

DETALLE DE SELLOS
ESC. S/ESC

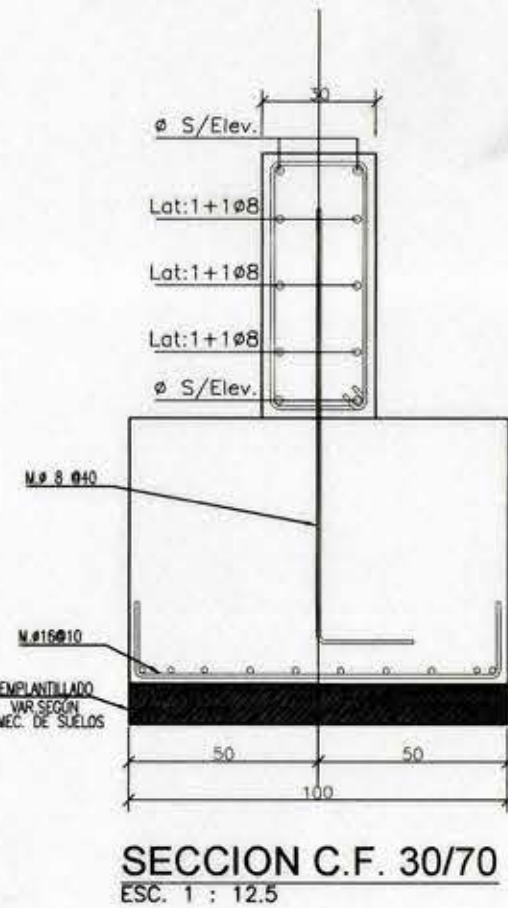


SECCION C.F. 30/70
ESC. 1 : 12.5

SIMBOLOGIA	
ESPECIFICACIÓN	SÍMBOLO
PASADAS DE PROYECTO	
SANITARIO EN RADIER	

NOTA 1:
SE SUGIERE REVISAR
PERIÓDICAMENTE
LAS EETT DEL
PROYECTO.

NOTA 2:
PAÑOS DE RADIER
DEBEN SER DE
DE DIMENSIÓN
MÁXIMA DE 2.4m x 2.4m


NOTA 3:
DIMENSIONES DE LOS
PILARES
ESPECIFICADAS EN LA
SECCION DE ESTOS
PRESENTES EN LAMINAS:
E 76-E 77

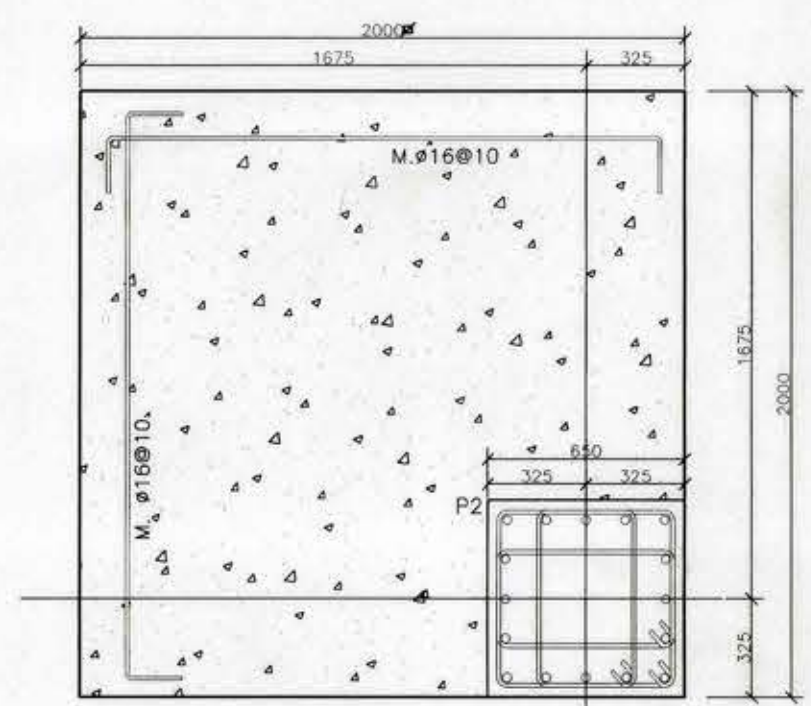

SECCION F5
ESC. 1 : 25

TABLA : RECUBRIMIENTOS	
Elemento	Recubrimiento (cm)
Fundaciones	5.0
Muros y Vigas no expuestos a humedad	2.5
Muros y Vigas expuestos a humedad	5.0
Losas no expuestas a humedad	1.5
Pilares	2.5
Radieres	5.0

Detalle Típico de Recubrimientos

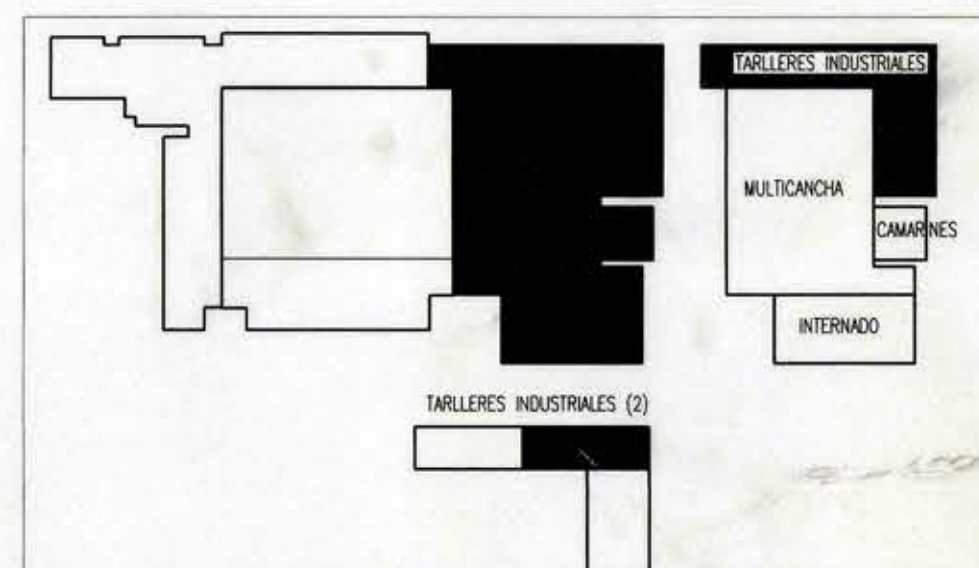

ESPECIFICACIONES MATERIALES PRINCIPALES

HORMIGÓN	G-30 (H-35)	ACERO PARA HORMIGÓN	A630-420H
----------	-------------	---------------------	-----------

CARGAS ESTÁTICAS CONSIDERADAS

CARGA VIVA	300 Kg/m ²	CARGA MUERTA	150 Kg/m ²
------------	-----------------------	--------------	-----------------------

DIRECCION DE ARQUITECTURA REGION DEL MAULE	
PROYECTO	PROYECTO : "NORMALIZACION LICEO MANUEL MONTT, SAN JAVIER"
CONTENIDO	CONTENIDO : PLANTA DE FUNDACIONES - TALLERES INDUSTRIALES (MÓDULO 2)
REGION	REGION : SEPTIMA
DIRECCION	DIRECCION : AVENIDA BALMADEA 1880, SAN JAVIER
PROVINCIA	PROVINCIA : LINAES
COMUNA	COMUNA : SAN JAVIER
PROYECTISTA	PROYECTISTA : FRANCISCO JAVIER CORREA BREAHE, ARQUITECTO
INSPECCION FISCAL	INSPECCION FISCAL : [Firma]
DIRECTOR REGIONAL ARQUITECTURA	INSPECTOR FISCAL : [Firma]
OBSERVACIONES	
CLAVE	E
LAMINA	75
FORMATO	A1
FECHA	NOVIEMBRE 2018
ARCHIVO TECNICO	