




NOTA 1:
SE SUGIERE REVISAR
PERIODICAMENTE
LAS EETT DEL
PROYECTO.

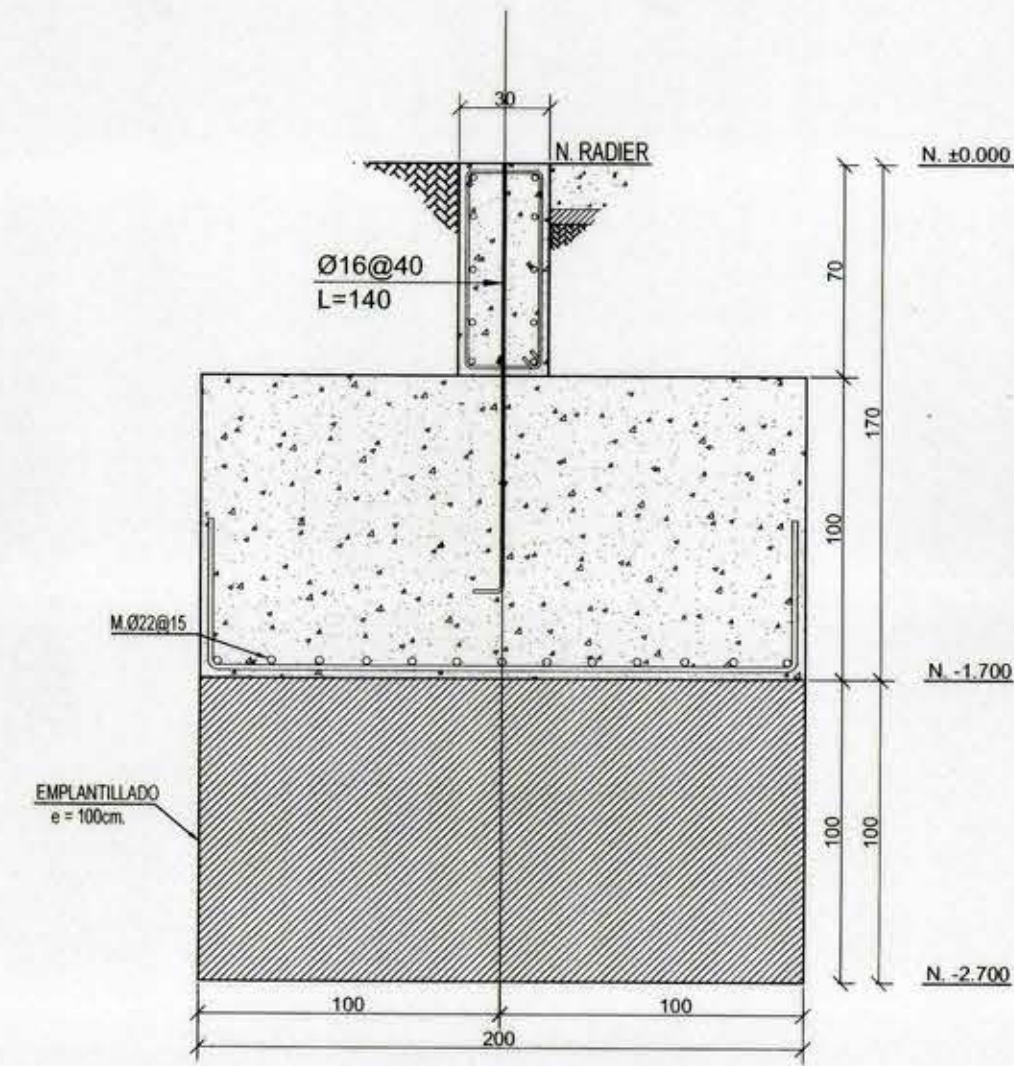


SECCION F.C.1
ESCALA 1:25

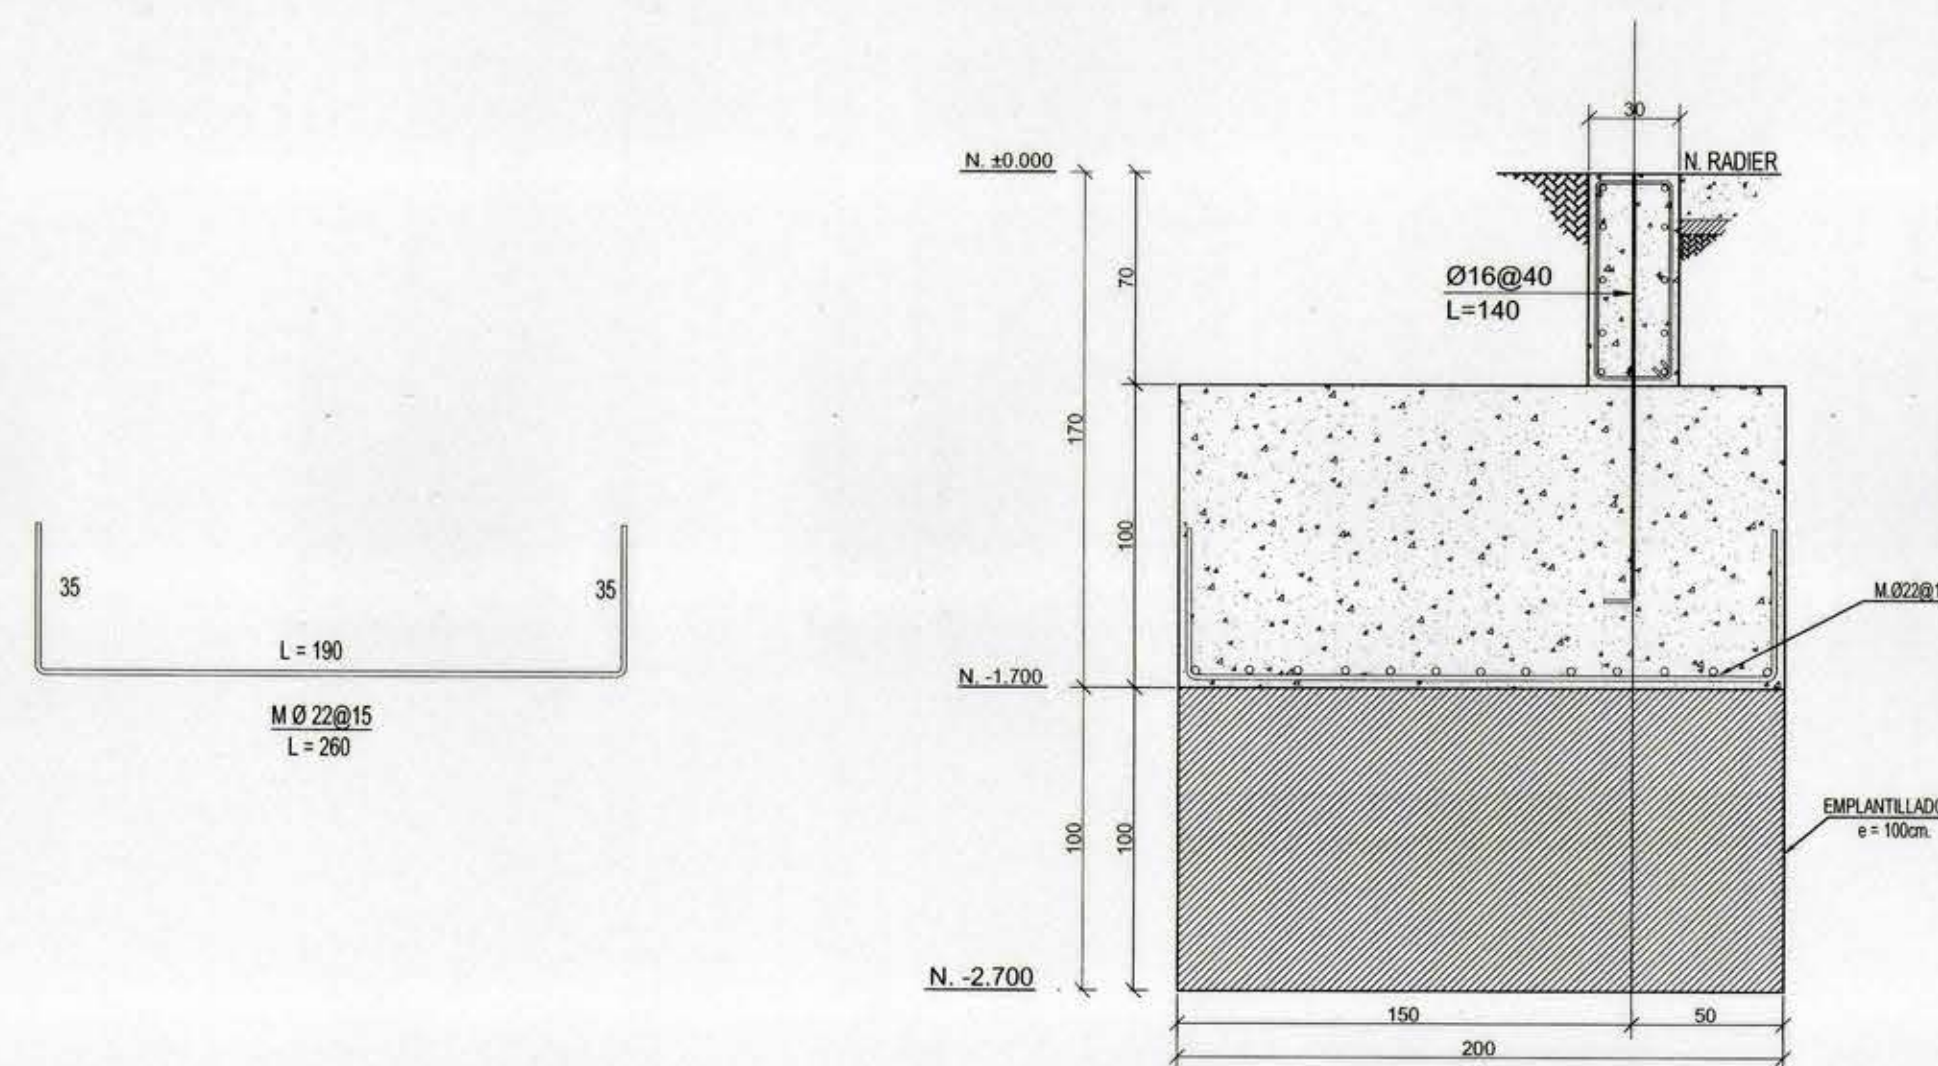


SECCION F.C.2
ESCALA 1:25

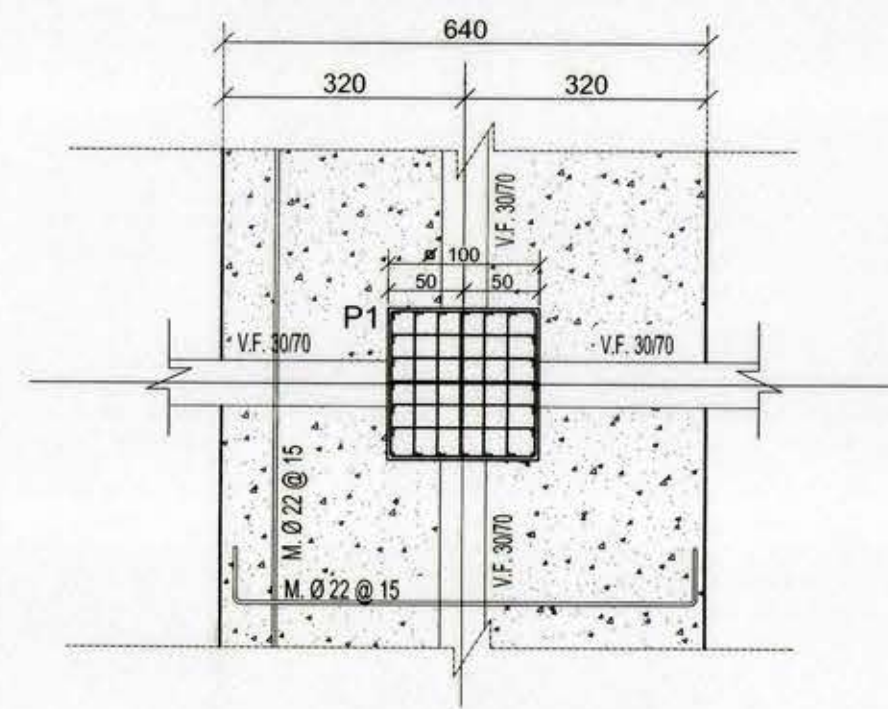


DETALLE F.C.3
ESCALA 1:50

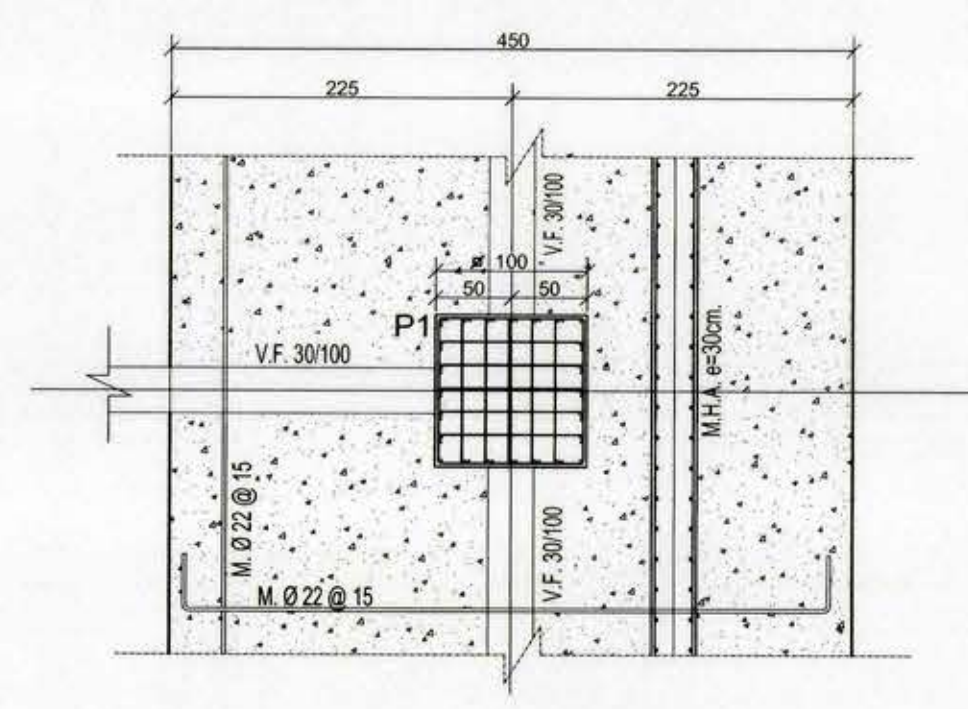


DETALLE F.C.4
ESCALA 1:50

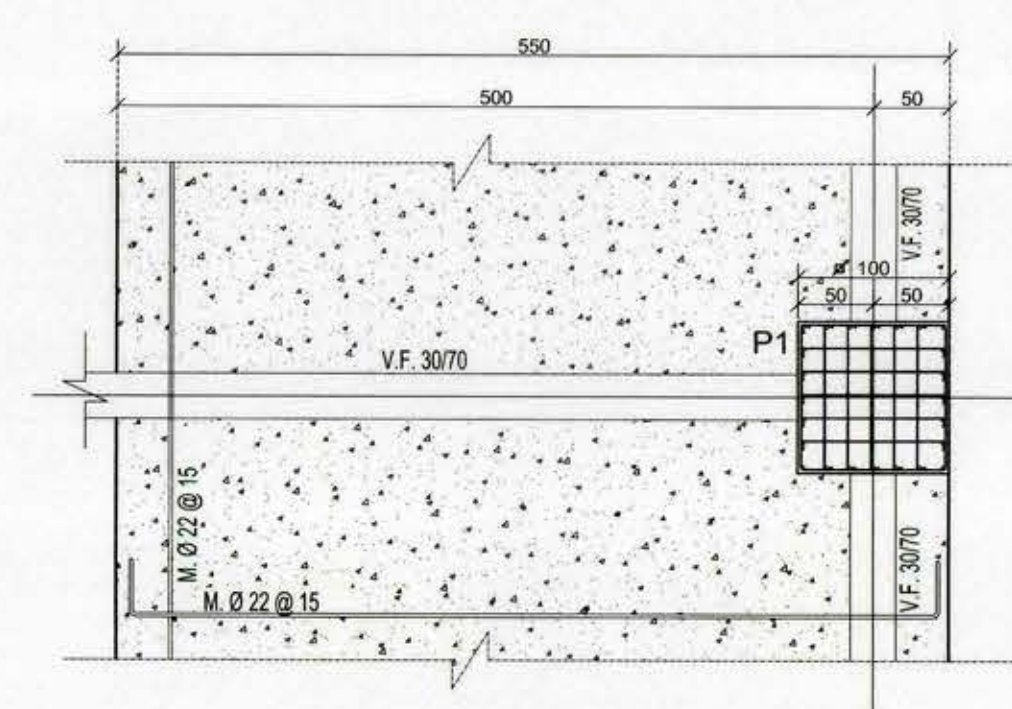


DETALLE F.C.5
ESCALA 1:50

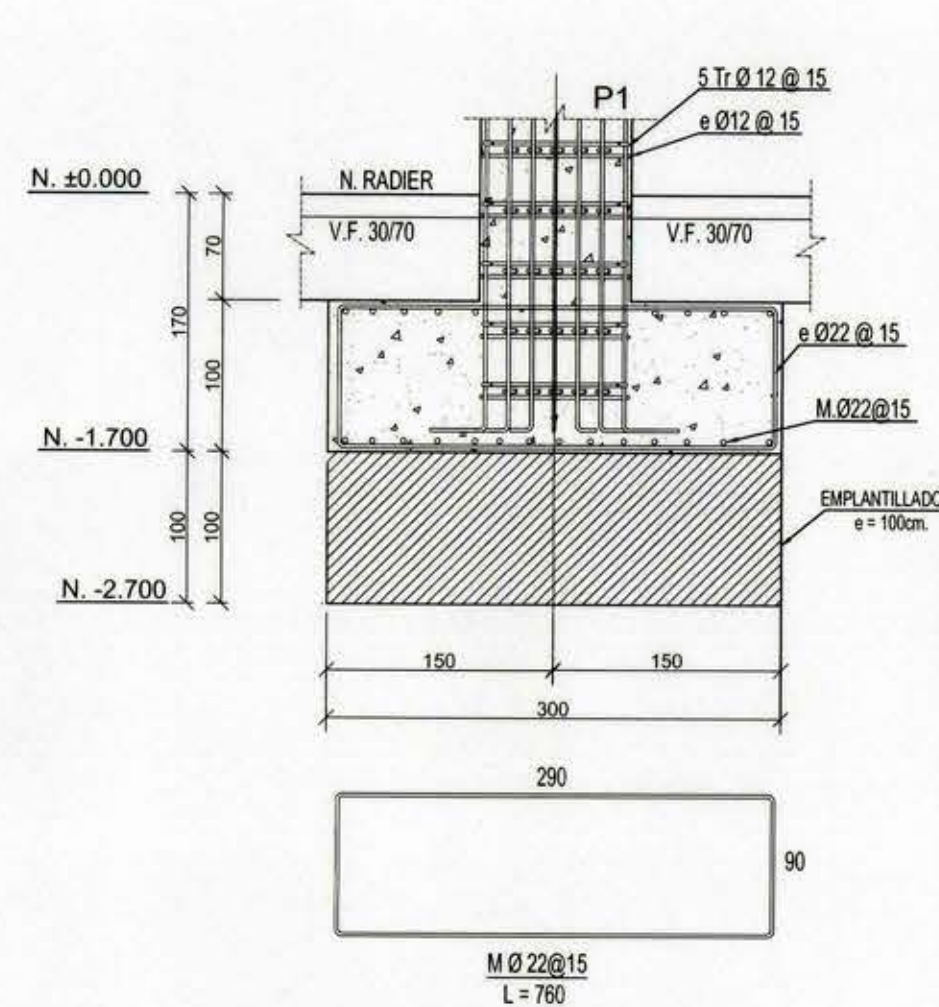

SECCION F.C.3
ESCALA 1:50

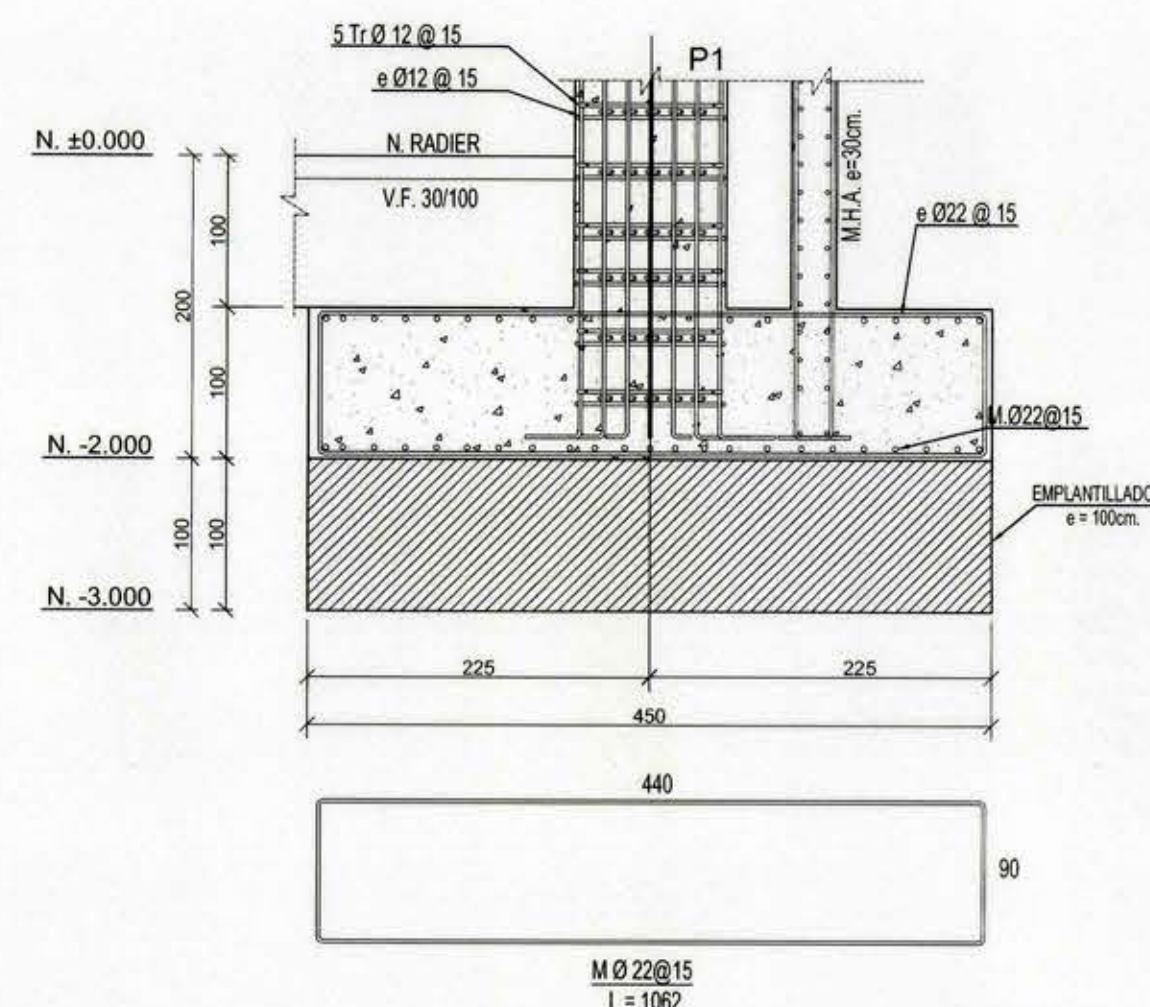

SECCION F.C.4
ESCALA 1:50

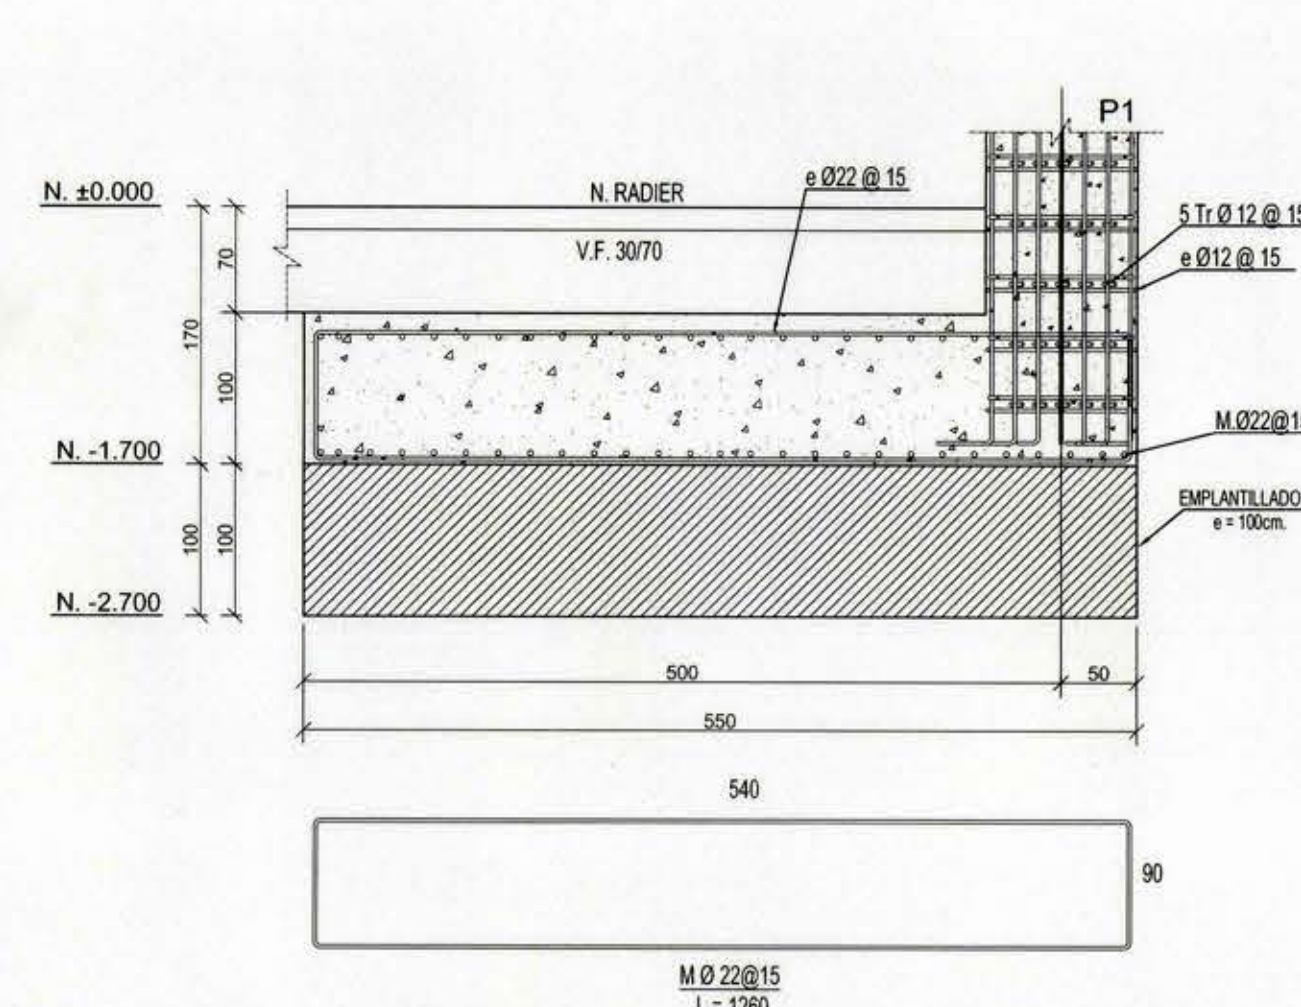

SECCION F.C.5
ESCALA 1:50

Carlos Perretta Carvajal
CARLOS PERRETTA CARVAJAL
INGENIERO CIVIL
Registro Nacional de Revisores de
Proyecto de Cálculo Estructural
1ª Categoría - Inscripción N° 53

ESPECIFICACIONES MATERIALES PRINCIPALES

HORMIGÓN	G-25 (H-30)	ACERO PARA HORMIGÓN	A630-420H
----------	-------------	---------------------	-----------

CARGAS ESTÁTICAS CONSIDERADAS

CARGA TECH	100 Kg/m ²	CARGA MUERTA	150 Kg/m ²
------------	-----------------------	--------------	-----------------------

		DIRECCION DE ARQUITECTURA REGION DEL MAULE	
BIP	30092198-0	PROYECTO	"NORMATIZACION LICEO MANUEL MONTT, SAN JAVIER"
CONTENIDO : DETALLES DE FUNDACIONES - MULTICANCHA			
REGION	SEPTIMA	DIRECCION	AVENIDA BALMACEDA 1880, SAN JAVIER
PROVINCIA	LINAES	PROYECTISTA	LUIS JORQUERA FLORES - PROYECTISTA ESTRUCTURAL
COMUNA	SAN JAVIER	PROYECTISTA	FRANCISCO JAVIER CORREA BREHME - ARQUITECTO CONSULTOR
DIRECTOR REGIONAL ARQUITECTURA		INSPECTOR FISCAL	ARCHIVO TECNICO
OBSERVACIONES :		ESCALA : INDICADAS	FECHA : NOVIEMBRE 2019
ARQDESIGN ARQUITECTOS CONSULTORES LTDA. CONSULTOR MCP		CLAVE : E	LAMINA : 91