



NOTA 1:
SE SUGIERE REVISAR
PERIODICAMENTE
LAS ETT DEL
PROYECTO.

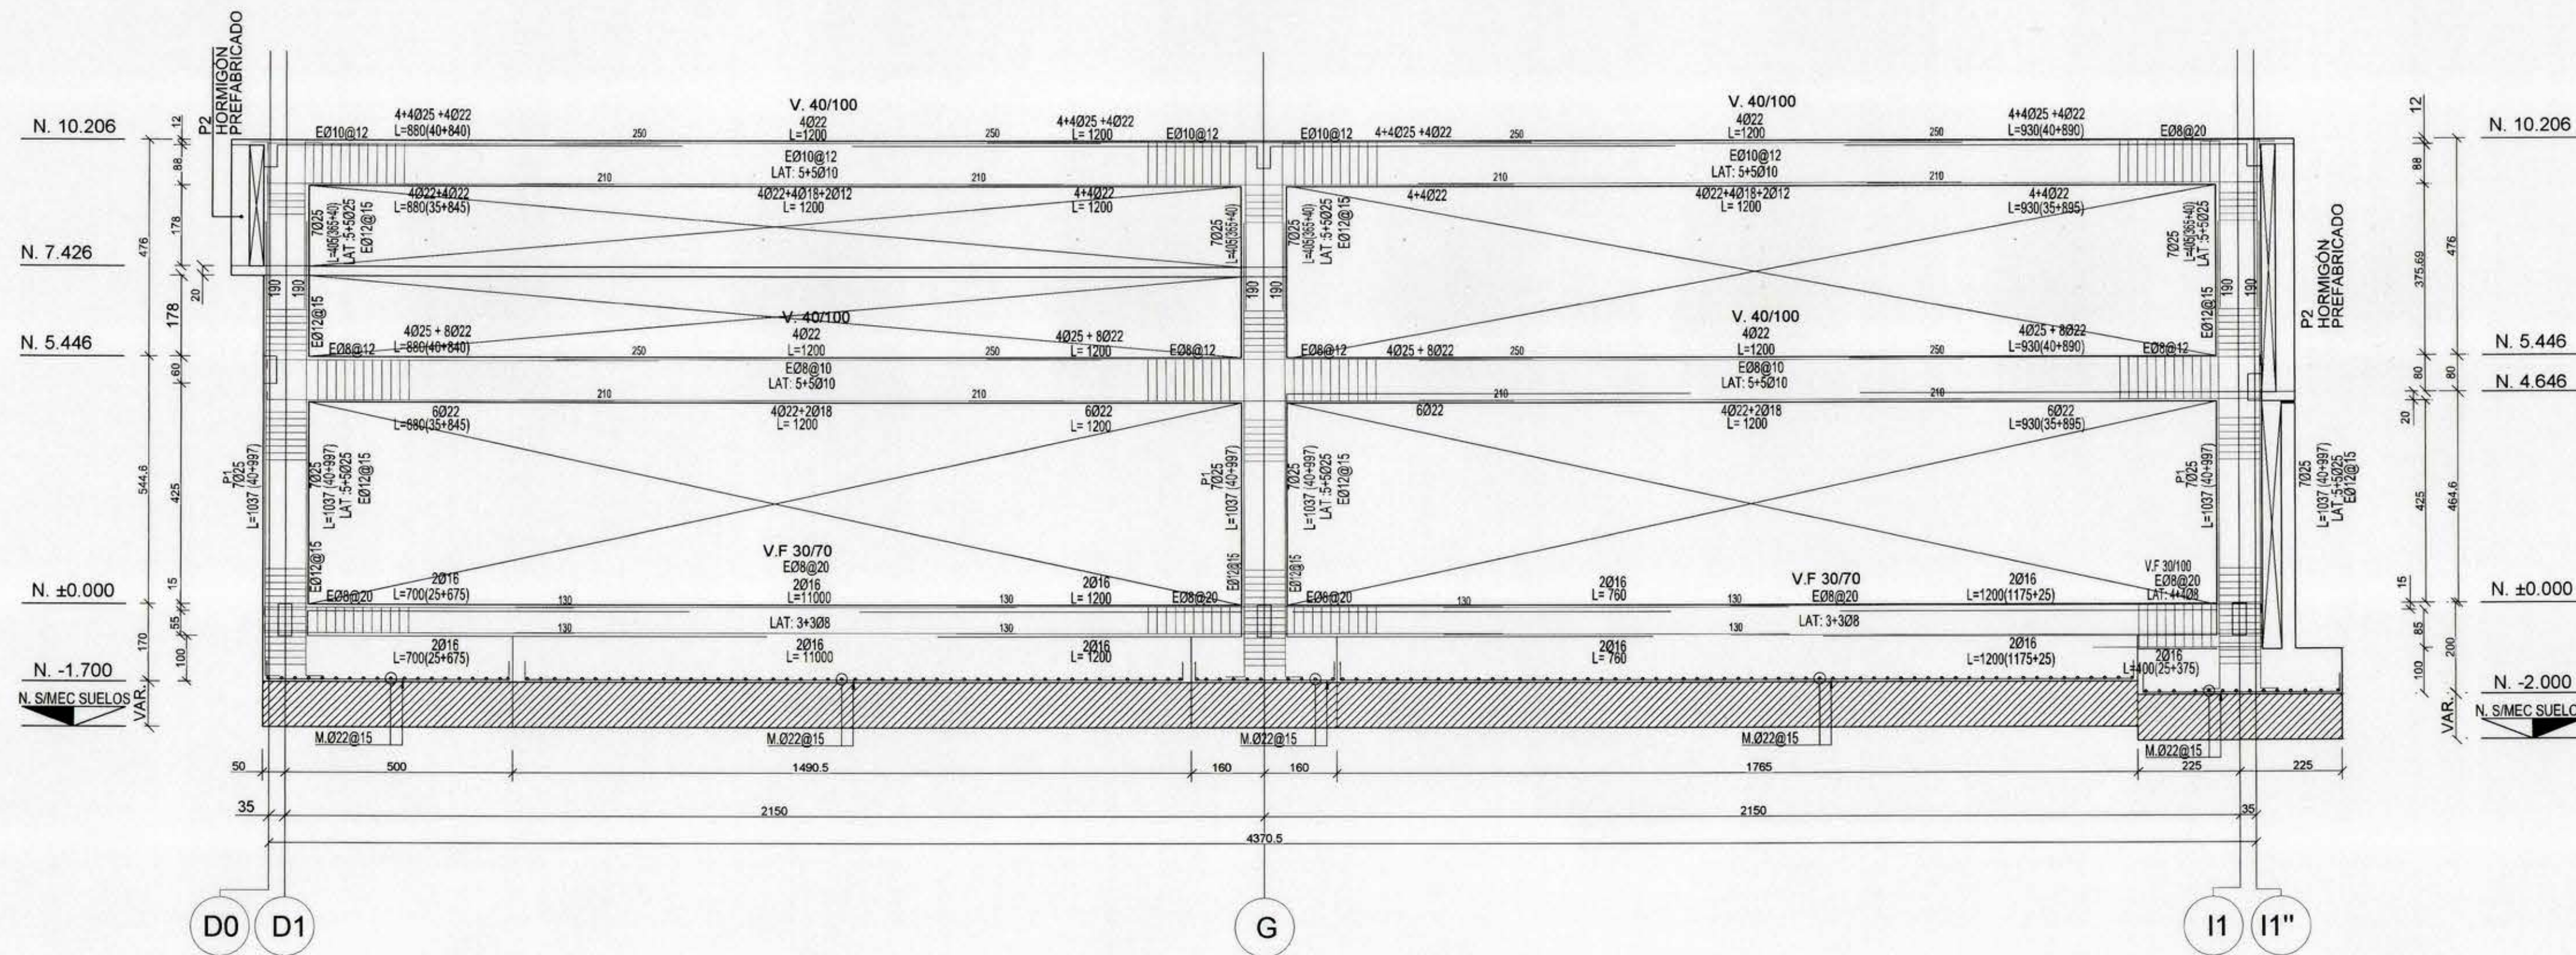


ELEVACIÓN DE EJE 25

ESCALA 1:100

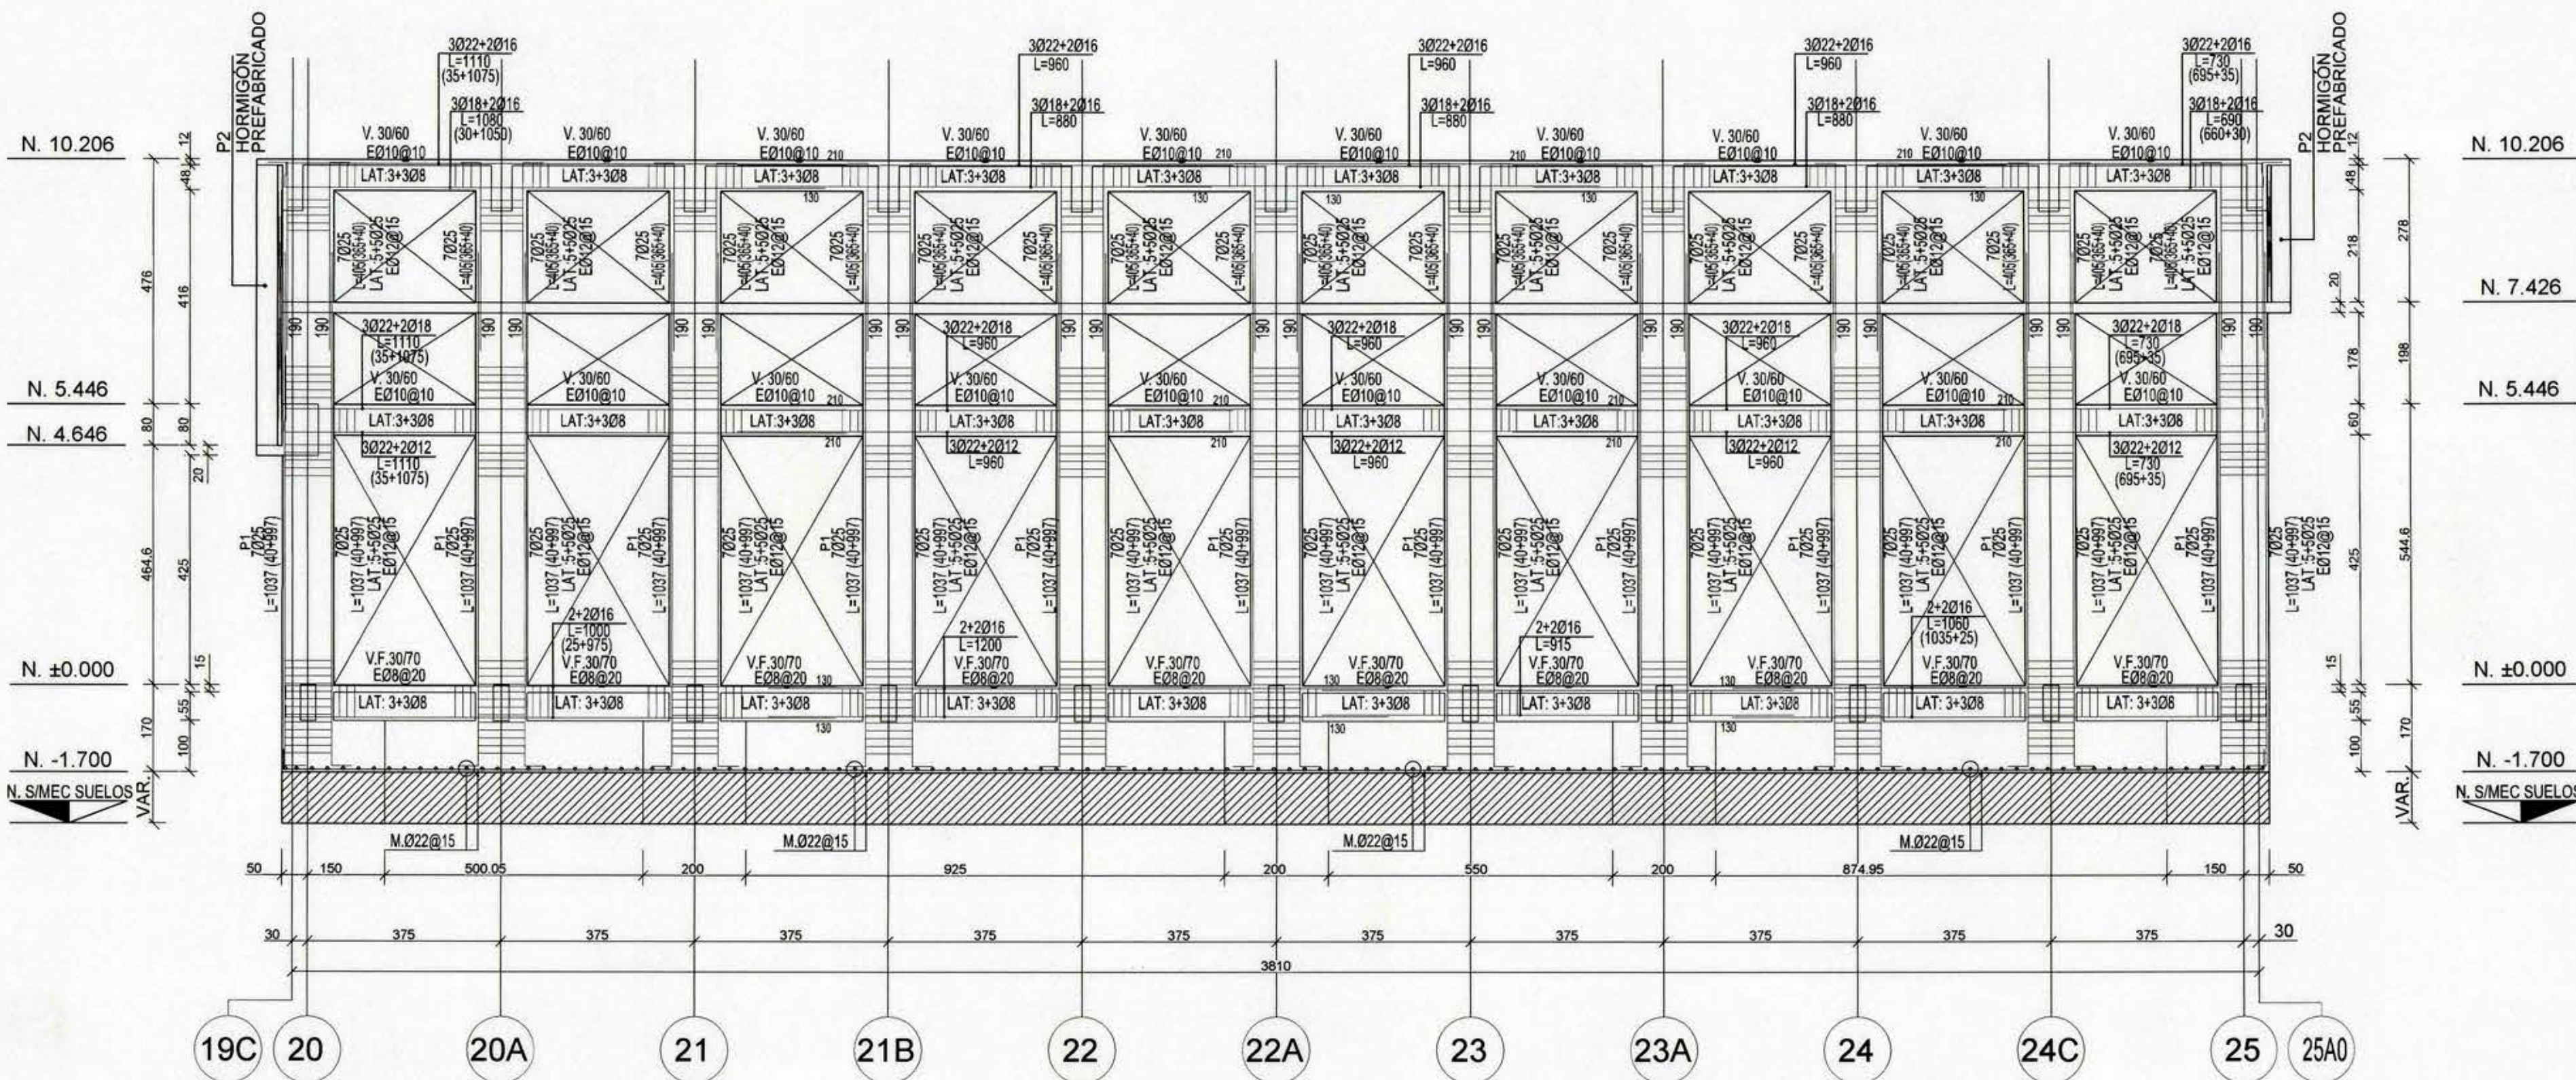

ELEVACIÓN DE EJE D1

ESCALA 1:100

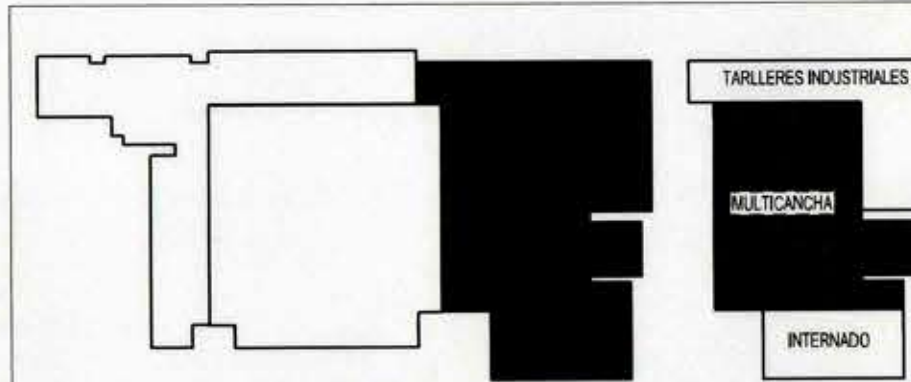

ESPECIFICACIONES MATERIALES PRINCIPALES

HORMIGÓN	G-25 (H-30)	ACERO PARA HORMIGÓN	A630-420H
----------	-------------	---------------------	-----------

CARGAS ESTÁTICAS CONSIDERADAS

CARGA TECHO	100 Kg/m ²	CARGA MUERTA	150 Kg/m ²
-------------	-----------------------	--------------	-----------------------

		DIRECCION DE ARQUITECTURA REGION DEL MAULE	
BP	: 30092198-0	PROYECTO	: "NORMALIZACIÓN LICED MANUEL MONTT, SAN JAVIER"
CONTENIDO	: ELEVACIONES DE EJE 25-D1 - MULTICANCHA		
REGION	: SEPTIMA	DIRECCION	: AVENIDA BALMACEIDA 1880, SAN JAVIER
PROVINCIA	: LINARES	PROYECTISTA	: LUIS JORQUERA FLORES - PROYECTISTA ESTRUCTURAL
COMUNA	: SAN JAVIER	INSPECCION FISCAL	: FRANCISCO JAVIER CORREA BIRENE - ARQUITECTO
DIRECTOR REGIONAL ARQUITECTURA		INSPECTOR FISCAL	: ARQUITECTO CONSULTORES LTDA
OBSERVACIONES:		CLAVE	: E
		LAMINA	: 99
		FORMATO	: A1
		FECHA	: NOVIEMBRE 2018
		ARCHIVO TECNICO	: