



NOTA 1:
SE SUGIERE REVISAR
PERIODICAMENTE
LAS EETT DEL
PROYECTO.

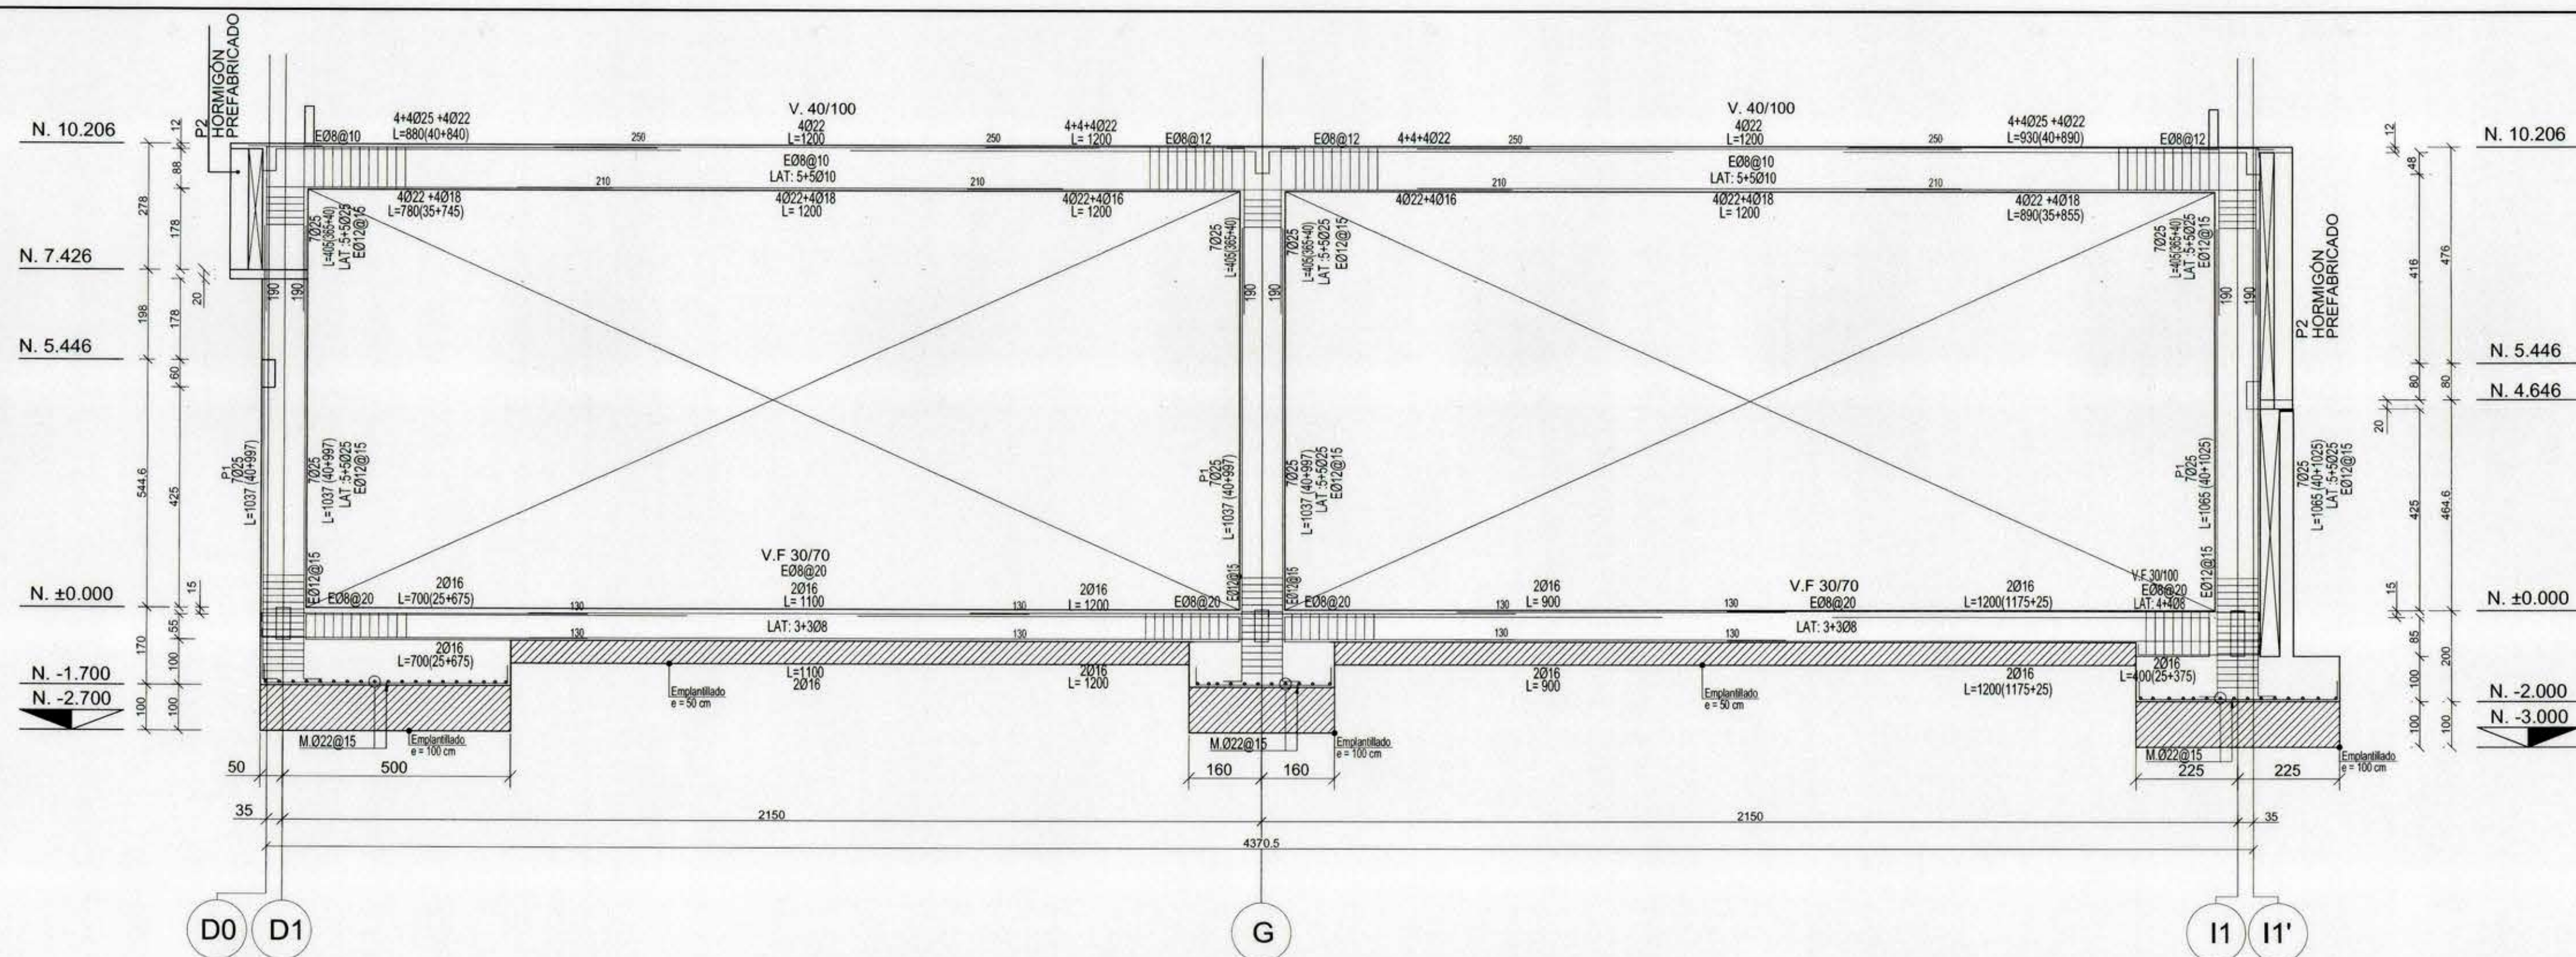

ELEVACIÓN DE EJE 20A-21B-22-23-24-24C


ESCALA 1:100

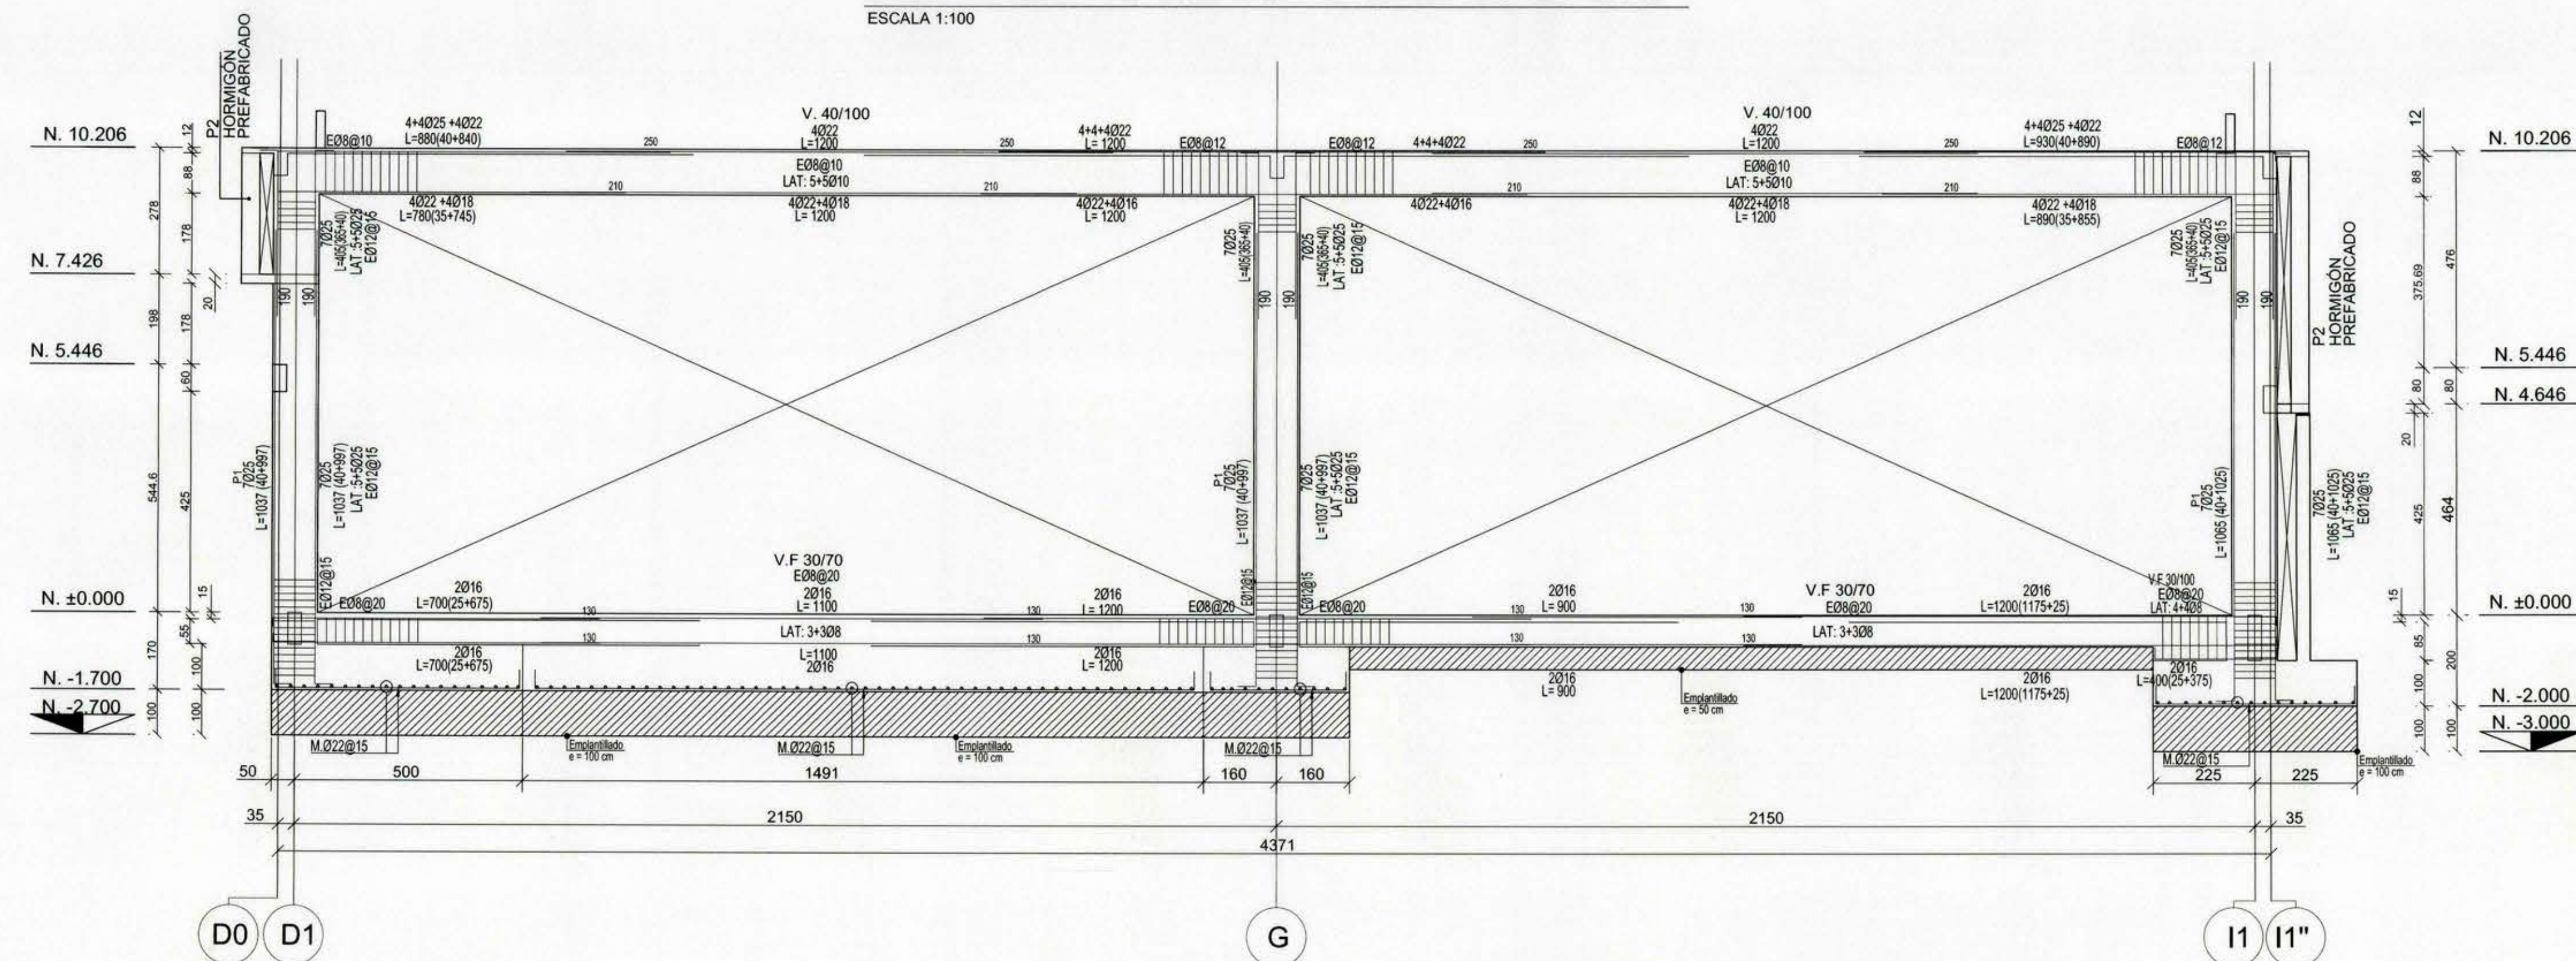

ELEVACIÓN DE EJE 21-22A-23A

ESCALA 1:100


CARLOS PERRETTA CARVAJAL
INGENIERO CIVIL
Registro Nacional de Revisores de
Proyecto de Cálculo Estructural
1ª Categoría - Inscripción N° 53

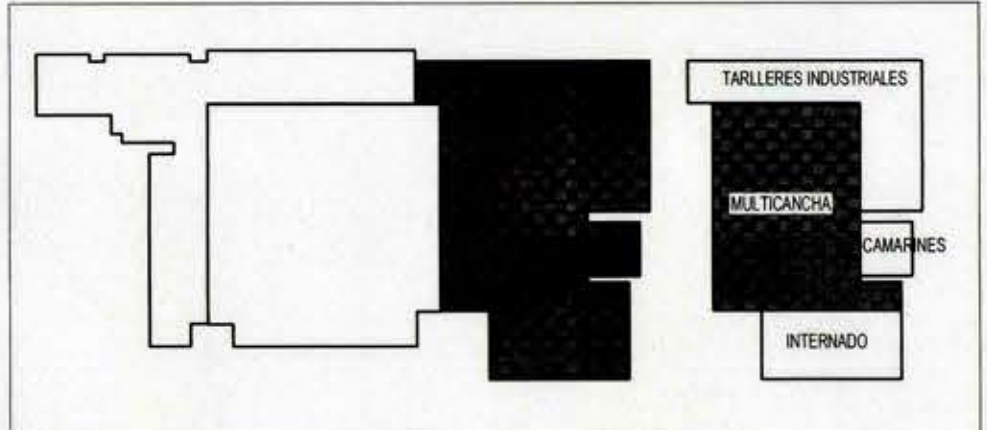

ESPECIFICACIONES MATERIALES PRINCIPALES

HORMIGÓN	ACERO PARA HORMIGÓN
G-25 (H-30)	A630-420H

CARGAS ESTÁTICAS CONSIDERADAS

CARGA TECHO	CARGA MUERTA
100 Kgf/m2	150 Kgf/m2

		DIRECCION DE ARQUITECTURA REGION DEL MAULE	
BIP	30092198-0	PROYECTO	"NORMALIZACION LICEO MANUEL MONTT, SAN JAVIER"
CONTENIDO: ELEVACIONES DE EJE 20A-21B-22-23-24-24C-21-22A-23A - MULTICANCHA			
REGION	SEPTIMA	DIRECCION	AVENIDA BALMACEDA 1880, SAN JAVIER
PROVINCIA	LINARES	PROYECTISTA	LUIS JORQUERA FLORES - PROYECTISTA ESTRUCTURAL
COMUNA	SAN JAVIER	INSPECCION FISCAL	FRANCISCO JAVIER CORREA BRENNE - ARQUITECTO CONSULTOR
DIRECTOR REGIONAL ARQUITECTURA		INSPECTOR FISCAL	ARQDESIGN ARQUITECTOS CONSULTORES LTDA. CONSULTOR MOP
OBSERVACIONES:		CLAVE:	E
		LAMINA:	98
		FORMATO:	A1
		ESCALA:	INDICADAS
		FECHA:	NOVIEMBRE 2018
		ARCHIVO TECNICO:	