

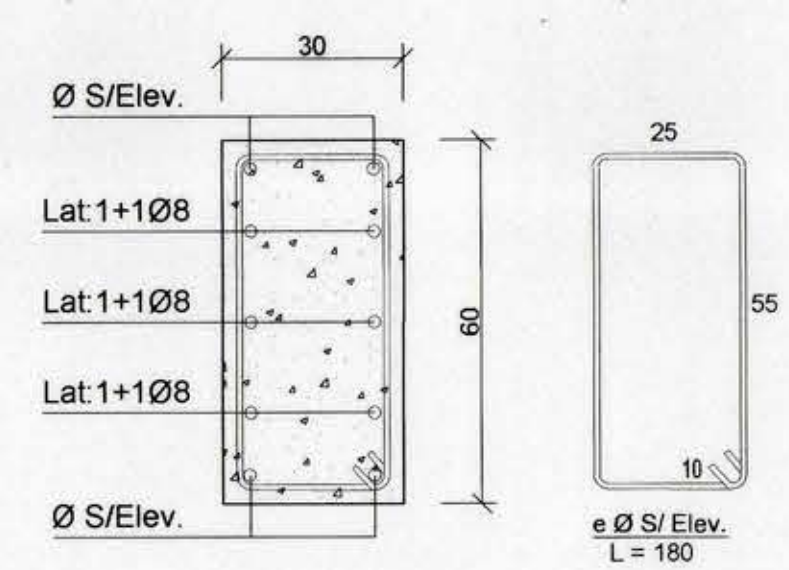



NOTA 1:
SE SUGIERE REVISAR
PERIODICAMENTE
LAS EETT DEL
PROYECTO.

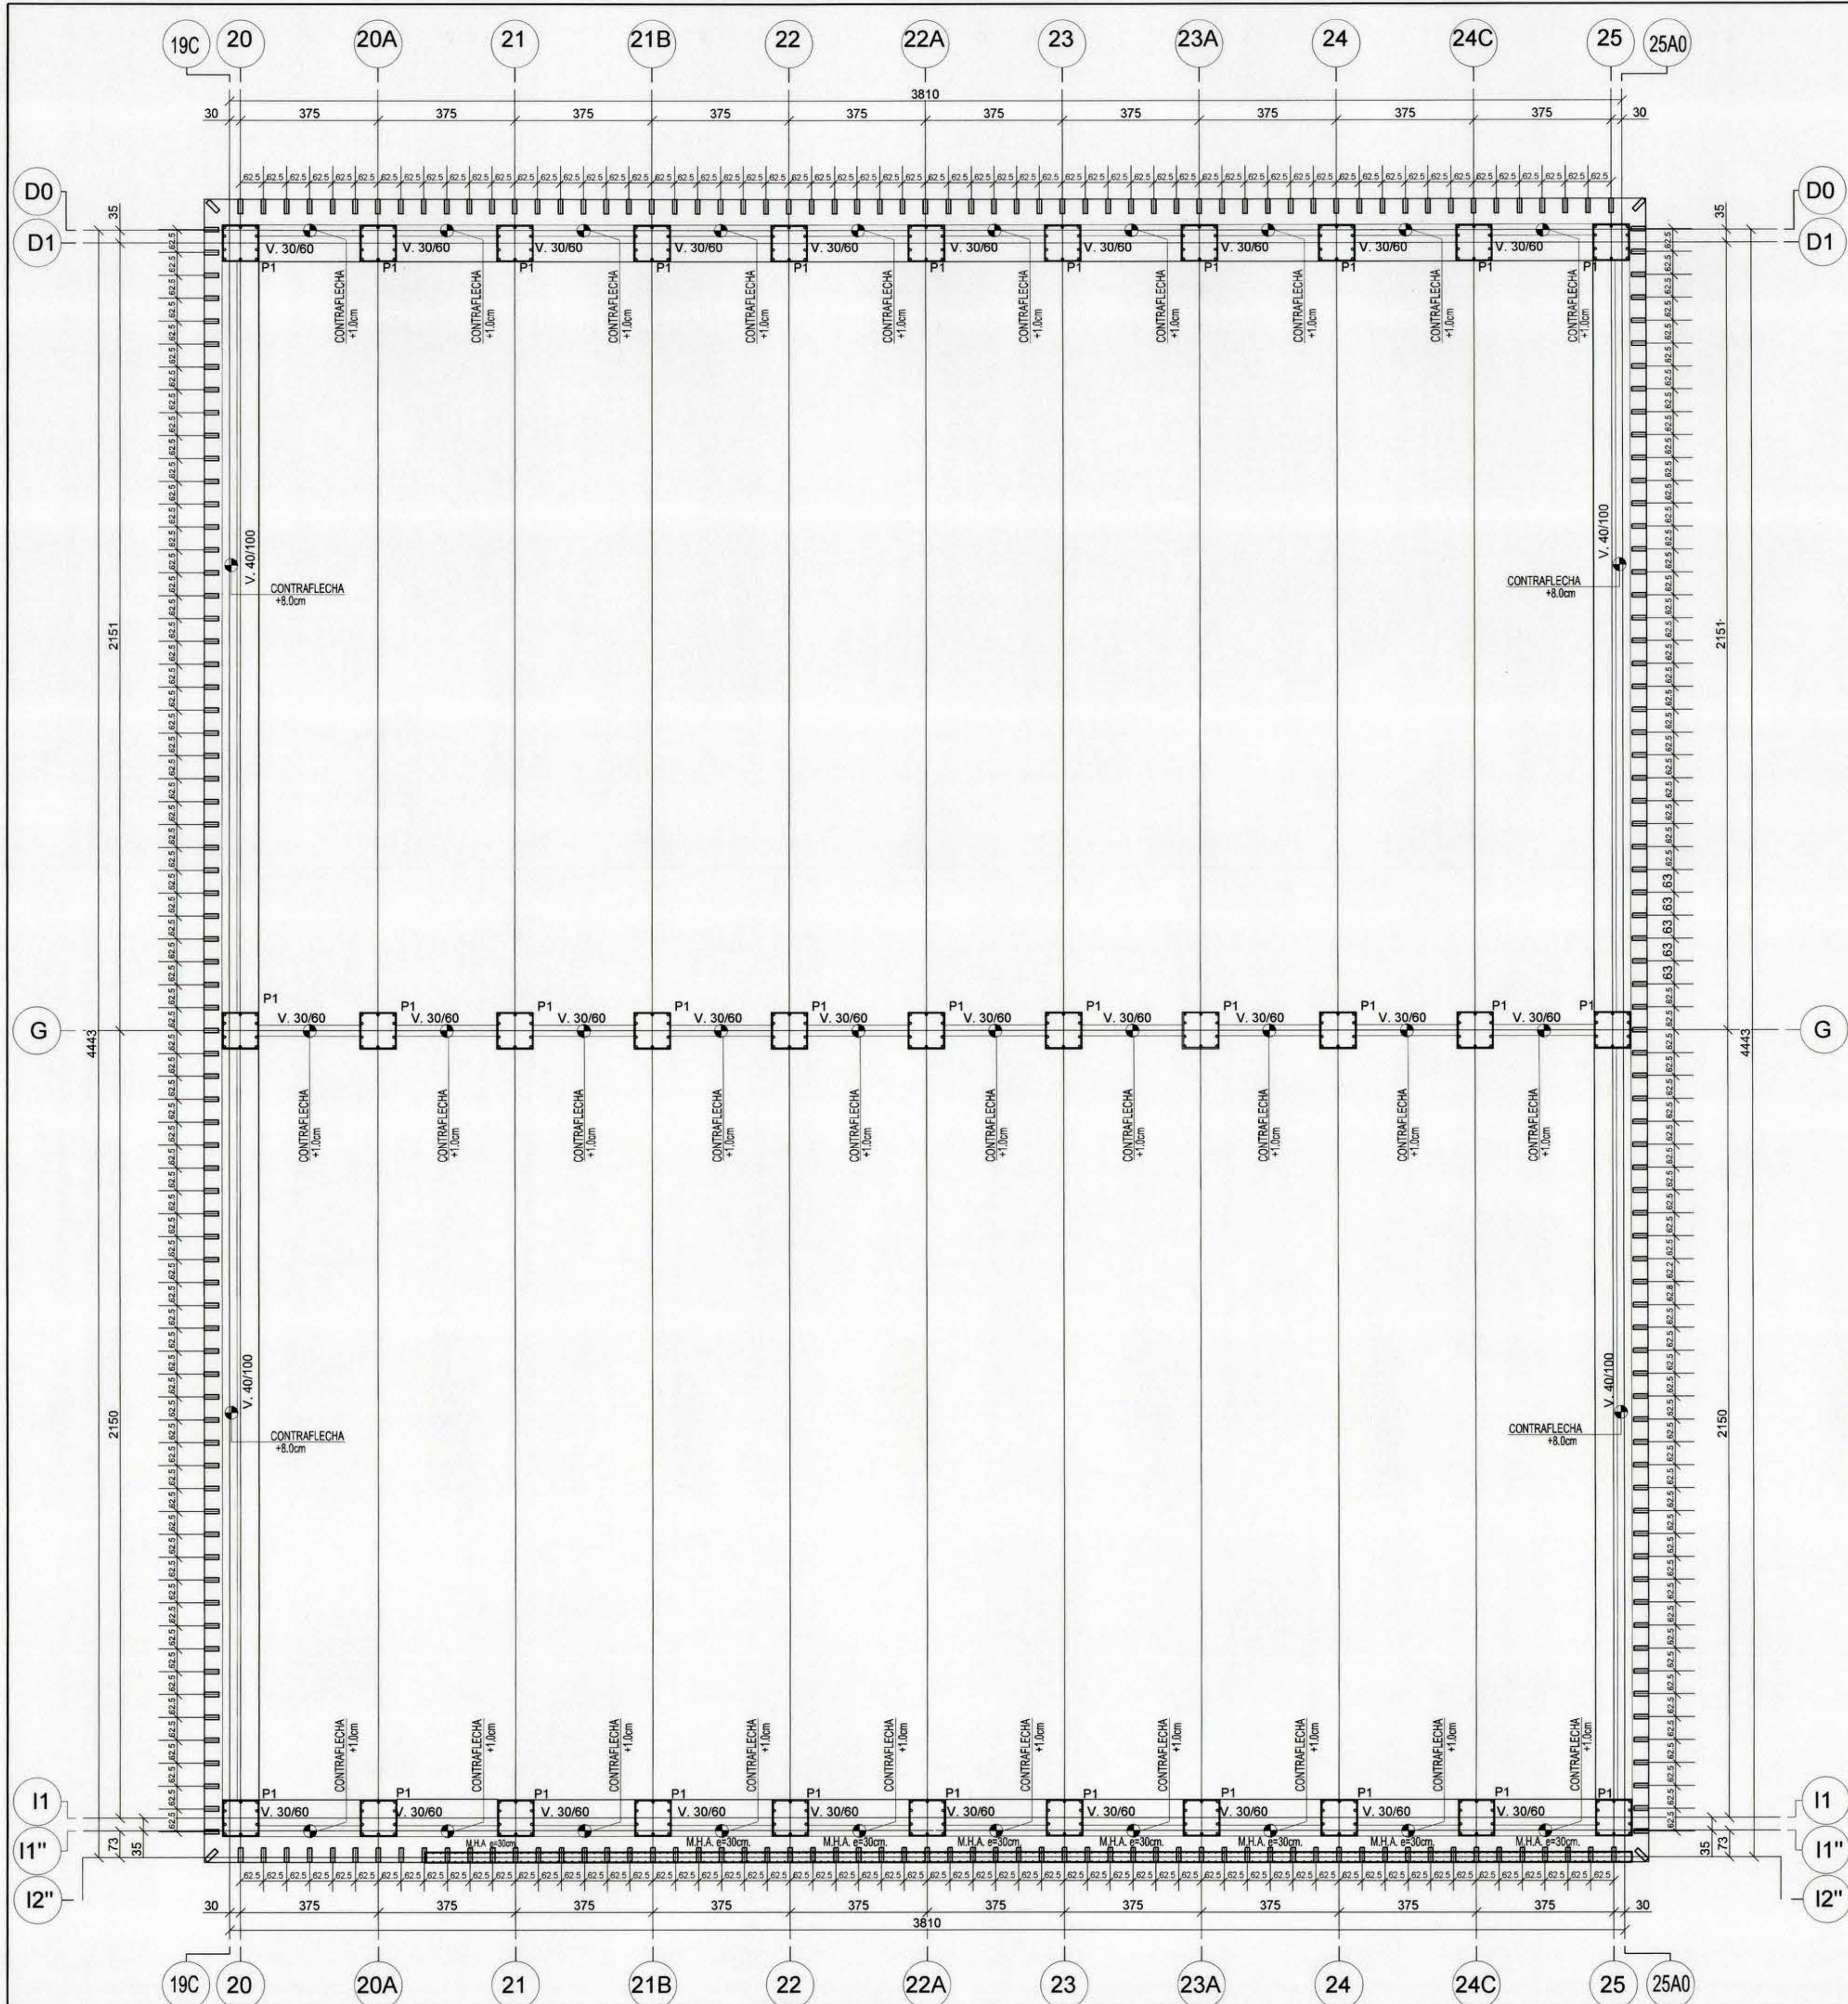



SECCION V. 30/60
ESCALA 1:12.5

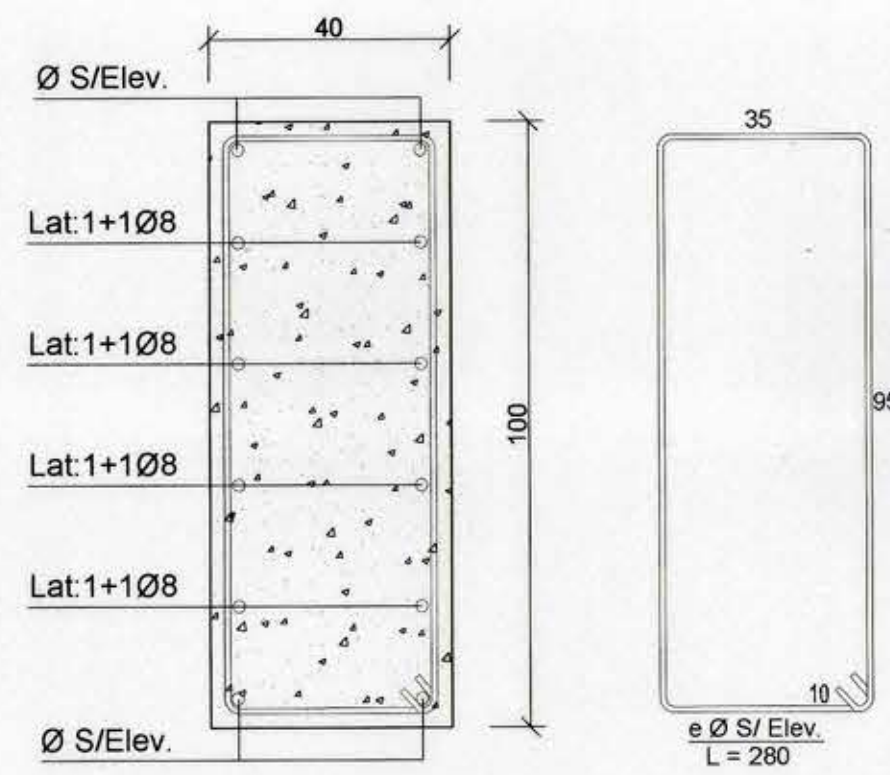

SECCION V. 40/100
ESCALA 1:12.5

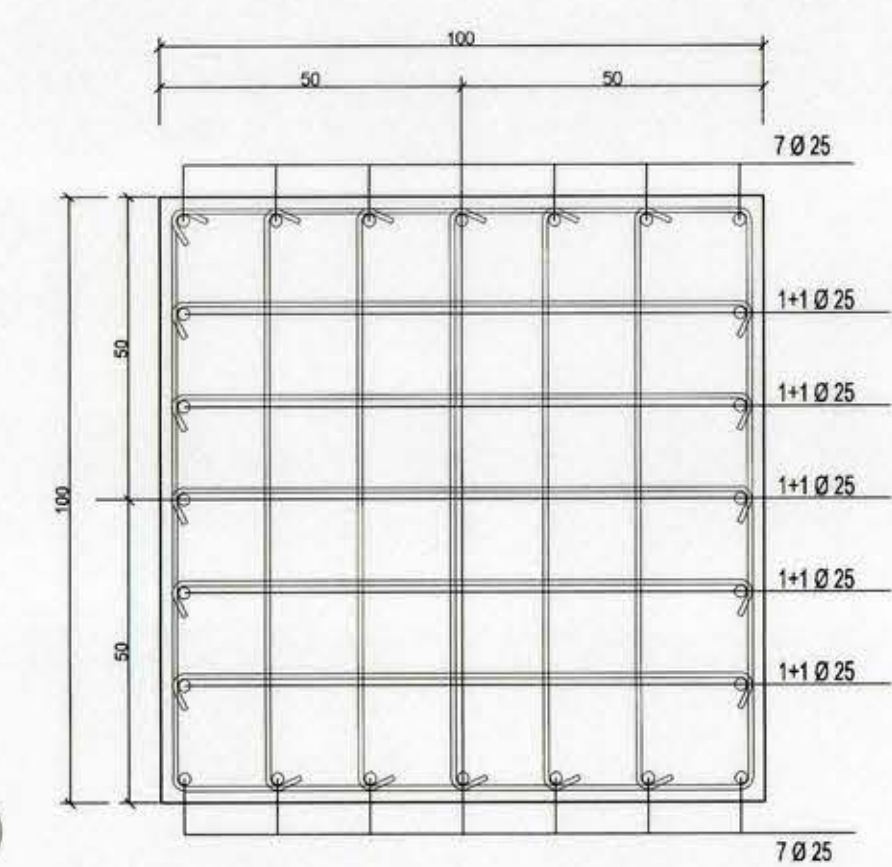

SECCION P1 100/100
ESCALA 1:12.5

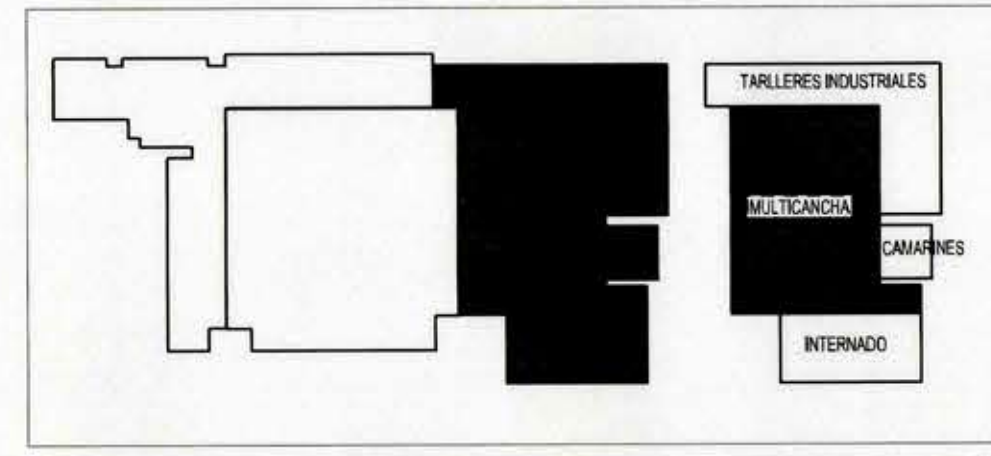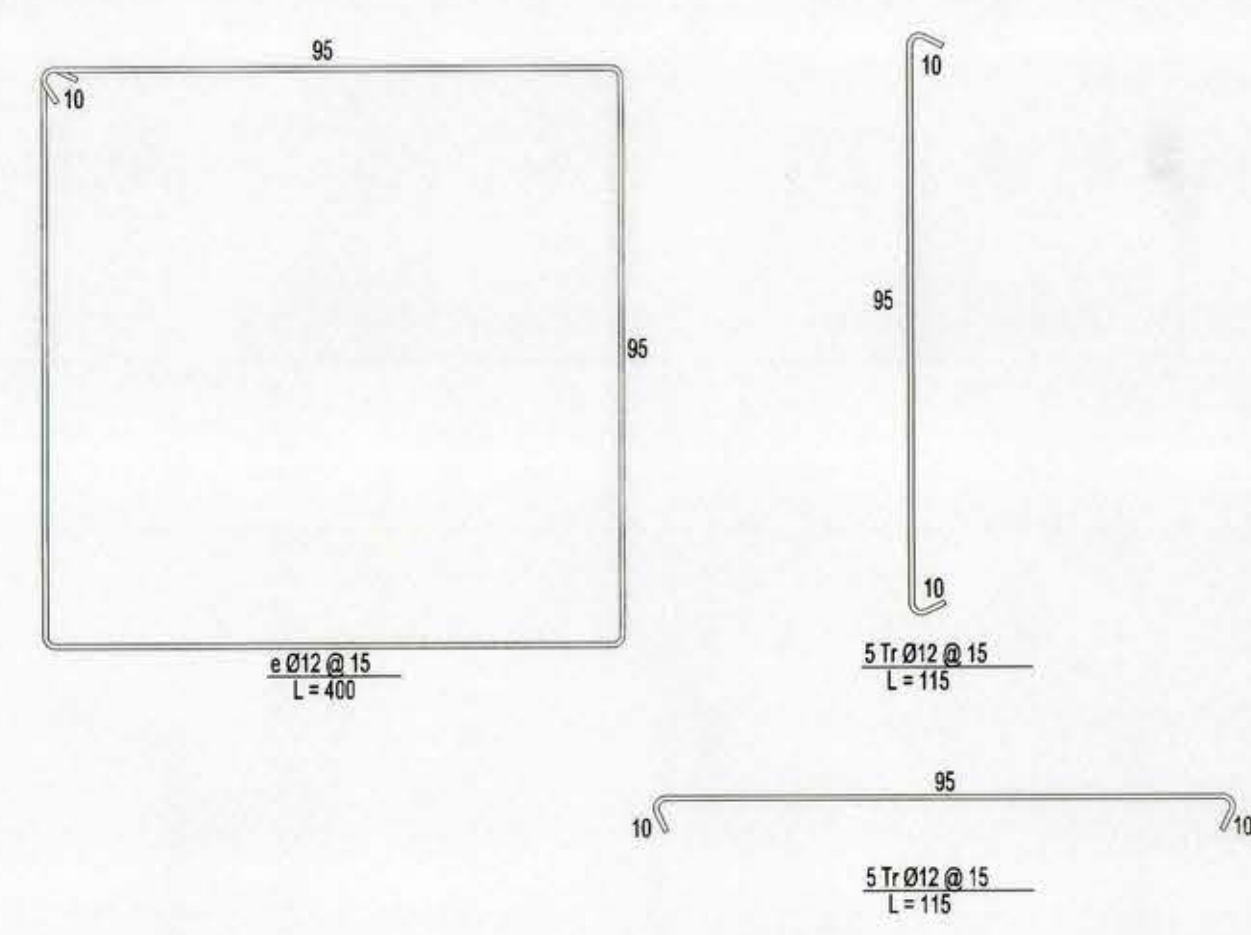

ESPECIFICACIONES MATERIALES PRINCIPALES

HORMIGÓN	G-25 (H-30)	ACERO PARA HORMIGÓN	A630-420H
CARGA TECHO	100 Kgt/m ²	CARGA MUERTA	150 Kgt/m ²

DIRECCION DE ARQUITECTURA
REGION DEL MAULE

PROYECTO : "NORMALIZACION LICEO MANUEL MONTT, SAN JAVIER"

CONTENIDO : PLANTA DE ESTRUCTURA CIELO PISO CENTRAL - MULTICANCHA

REGION : SEPTIMA DIRECCION : AVENIDA BALMACEDA 1880, SAN JAVIER

PROVINCIA : LINARES PROYECTISTA : LUIS JORQUERA FLORES - PROYECTISTA ESTRUCTURAL

COMUNA : SAN JAVIER INSPECCION FISCAL : FRANCISCO JAVIER CORREA BREVARE - ARQUITECTO

CLAVE : **E**

LAMINA : **92**

FORMATO : A1

FECHA : NOVIEMBRE 2018

DIRECTOR REGIONAL ARQUITECTURA

INSPECTOR FISCAL

ARCHITECTOS CONSULTORES LTDA. CONSULTOR MOP

OBSERVACIONES :

TABLA 23: CONTRAFLECHAS MINIMAS EN ELEMENTOS DE HORMIGÓN ARMADO

CONTRAFLECHAS LOSAS S.I.C.	CONTRAFLECHAS VIGAS S.I.C.
2502 (MONTAJE) 4000 2504 (MONTAJE) 4000 2505 (MONTAJE) 4000	2502 (MONTAJE) 4000 2504 (MONTAJE) 4000 2505 (MONTAJE) 4000

MULTICANCHA
PLANTA DE ESTRUCTURAS CIELO PISO CENTRAL
ESCALA 1:100