

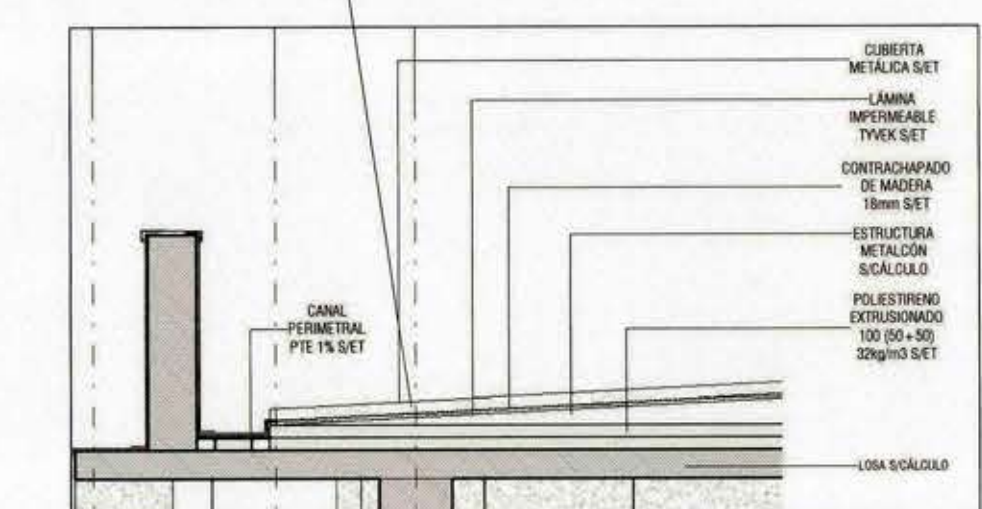
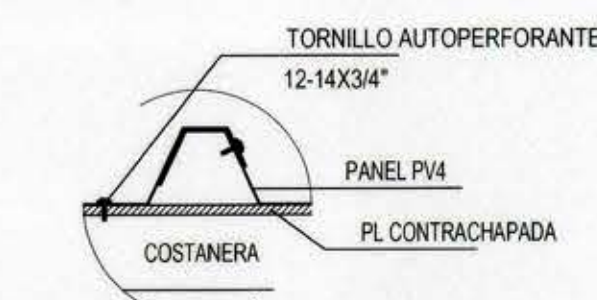
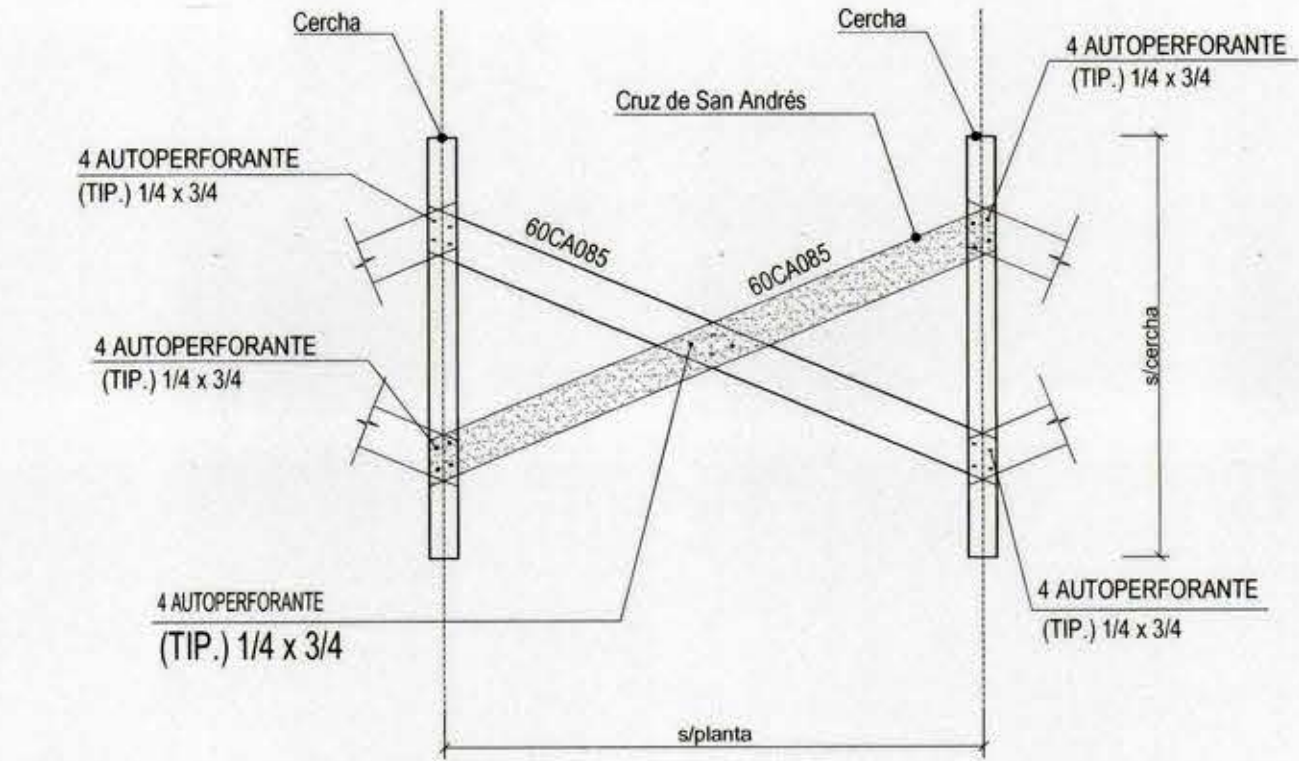
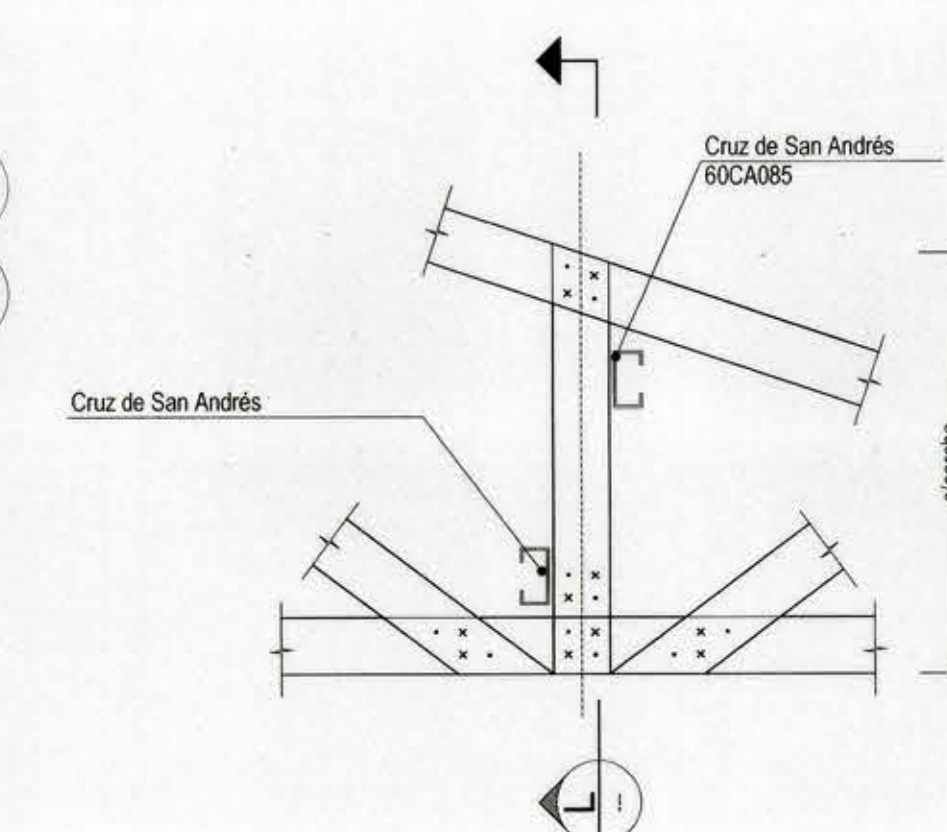


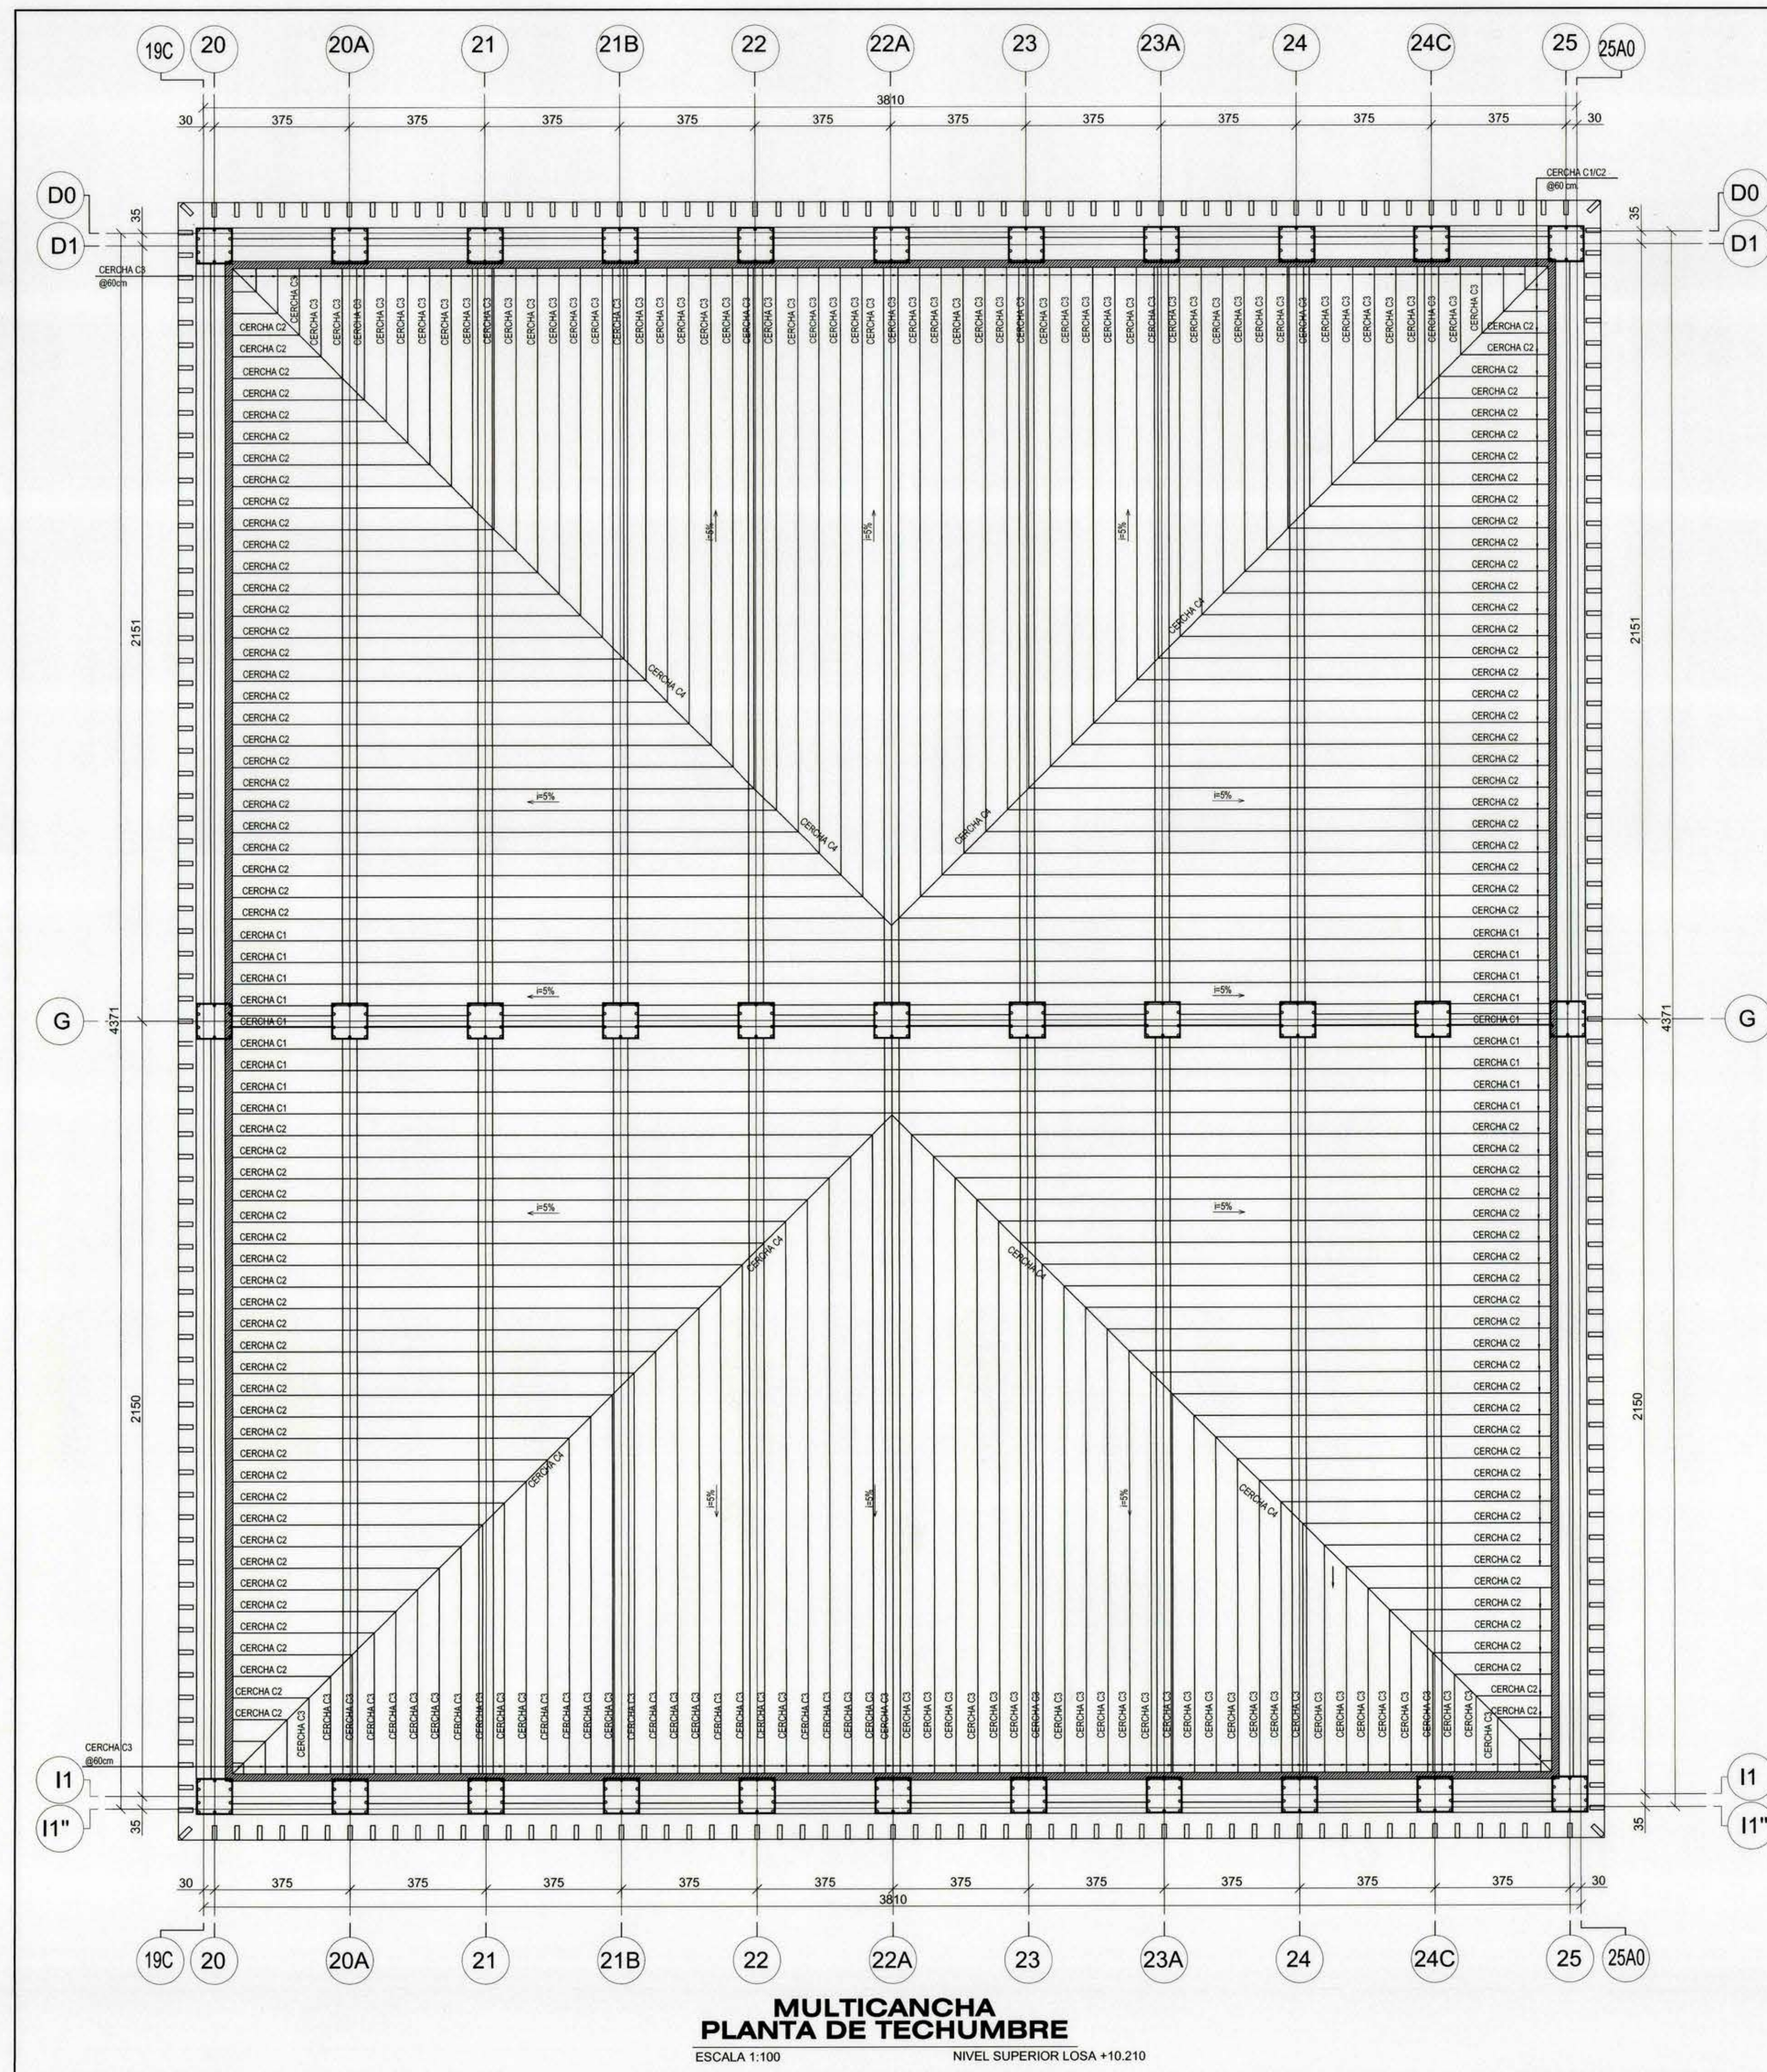

Carlos Perretta Carvajal
CARLOS PERRETTA CARVAJAL
 INGENIERO CIVIL
 Registro Nacional de Revisores de
 Proyecto de Cálculo Estructural
 1ª Categoría - Inscripción N° 53

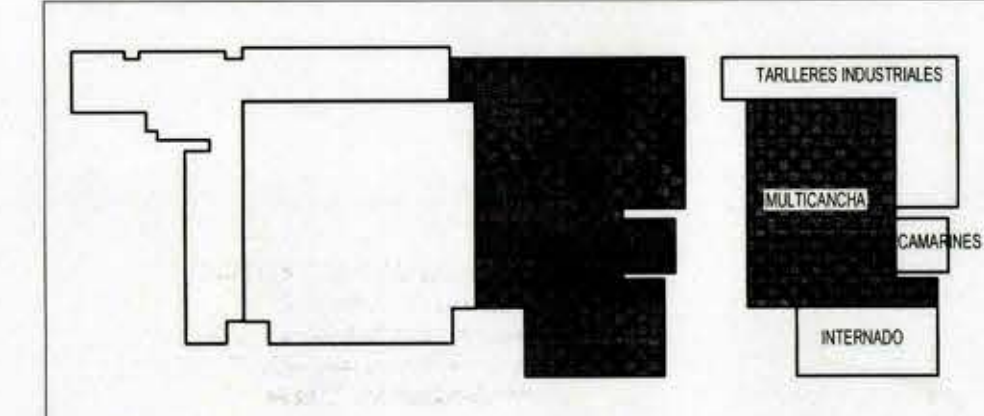

ESPECIFICACIONES MATERIALES PRINCIPALES

HORMIGÓN	G-25 (H-30)	ACERO PARA HORMIGÓN	A630-420H
----------	-------------	---------------------	-----------

CARGAS ESTÁTICAS CONSIDERADAS

CARGA TECHO	100 Kg/m ²	CARGA MUERTA	150 Kg/m ²
-------------	-----------------------	--------------	-----------------------

DIRECCION DE ARQUITECTURA REGION DEL MAULE			
BIP : 30092198-0 CONTENIDO : PLANTA DE TECHUMBRE - MULTICANCHA REGION : SEPTIMA PROVINCIA : LINARES COMUNA : SAN JAVIER	PROYECTO : "NORMALIZACION LICEO MANUEL MONTT, SAN JAVIER" DIRECCION : AVENIDA BALMADEDA 1880, SAN JAVIER PROYECTISTA : LUIS JORQUERA FLORES - PROYECTISTA ESTRUCTURAL FRANCISCO JAVIER CORREA BENDINE - ARQUITECTO CONSULTOR INSPECCION FISCAL :	CLAVE : E ESCALA : INDICADAS OBSERVACIONES :	LAMINA : 96 FORMATO : A1 FECHA : NOVIEMBRE 2018 ARCHIVO TECNICO :

NOTA 5:
 DETALLES Y
 ELEVACIONES DE
 CERCAS SE ENCUENTRAN
 PRESENTES EN LAMINA E 97