




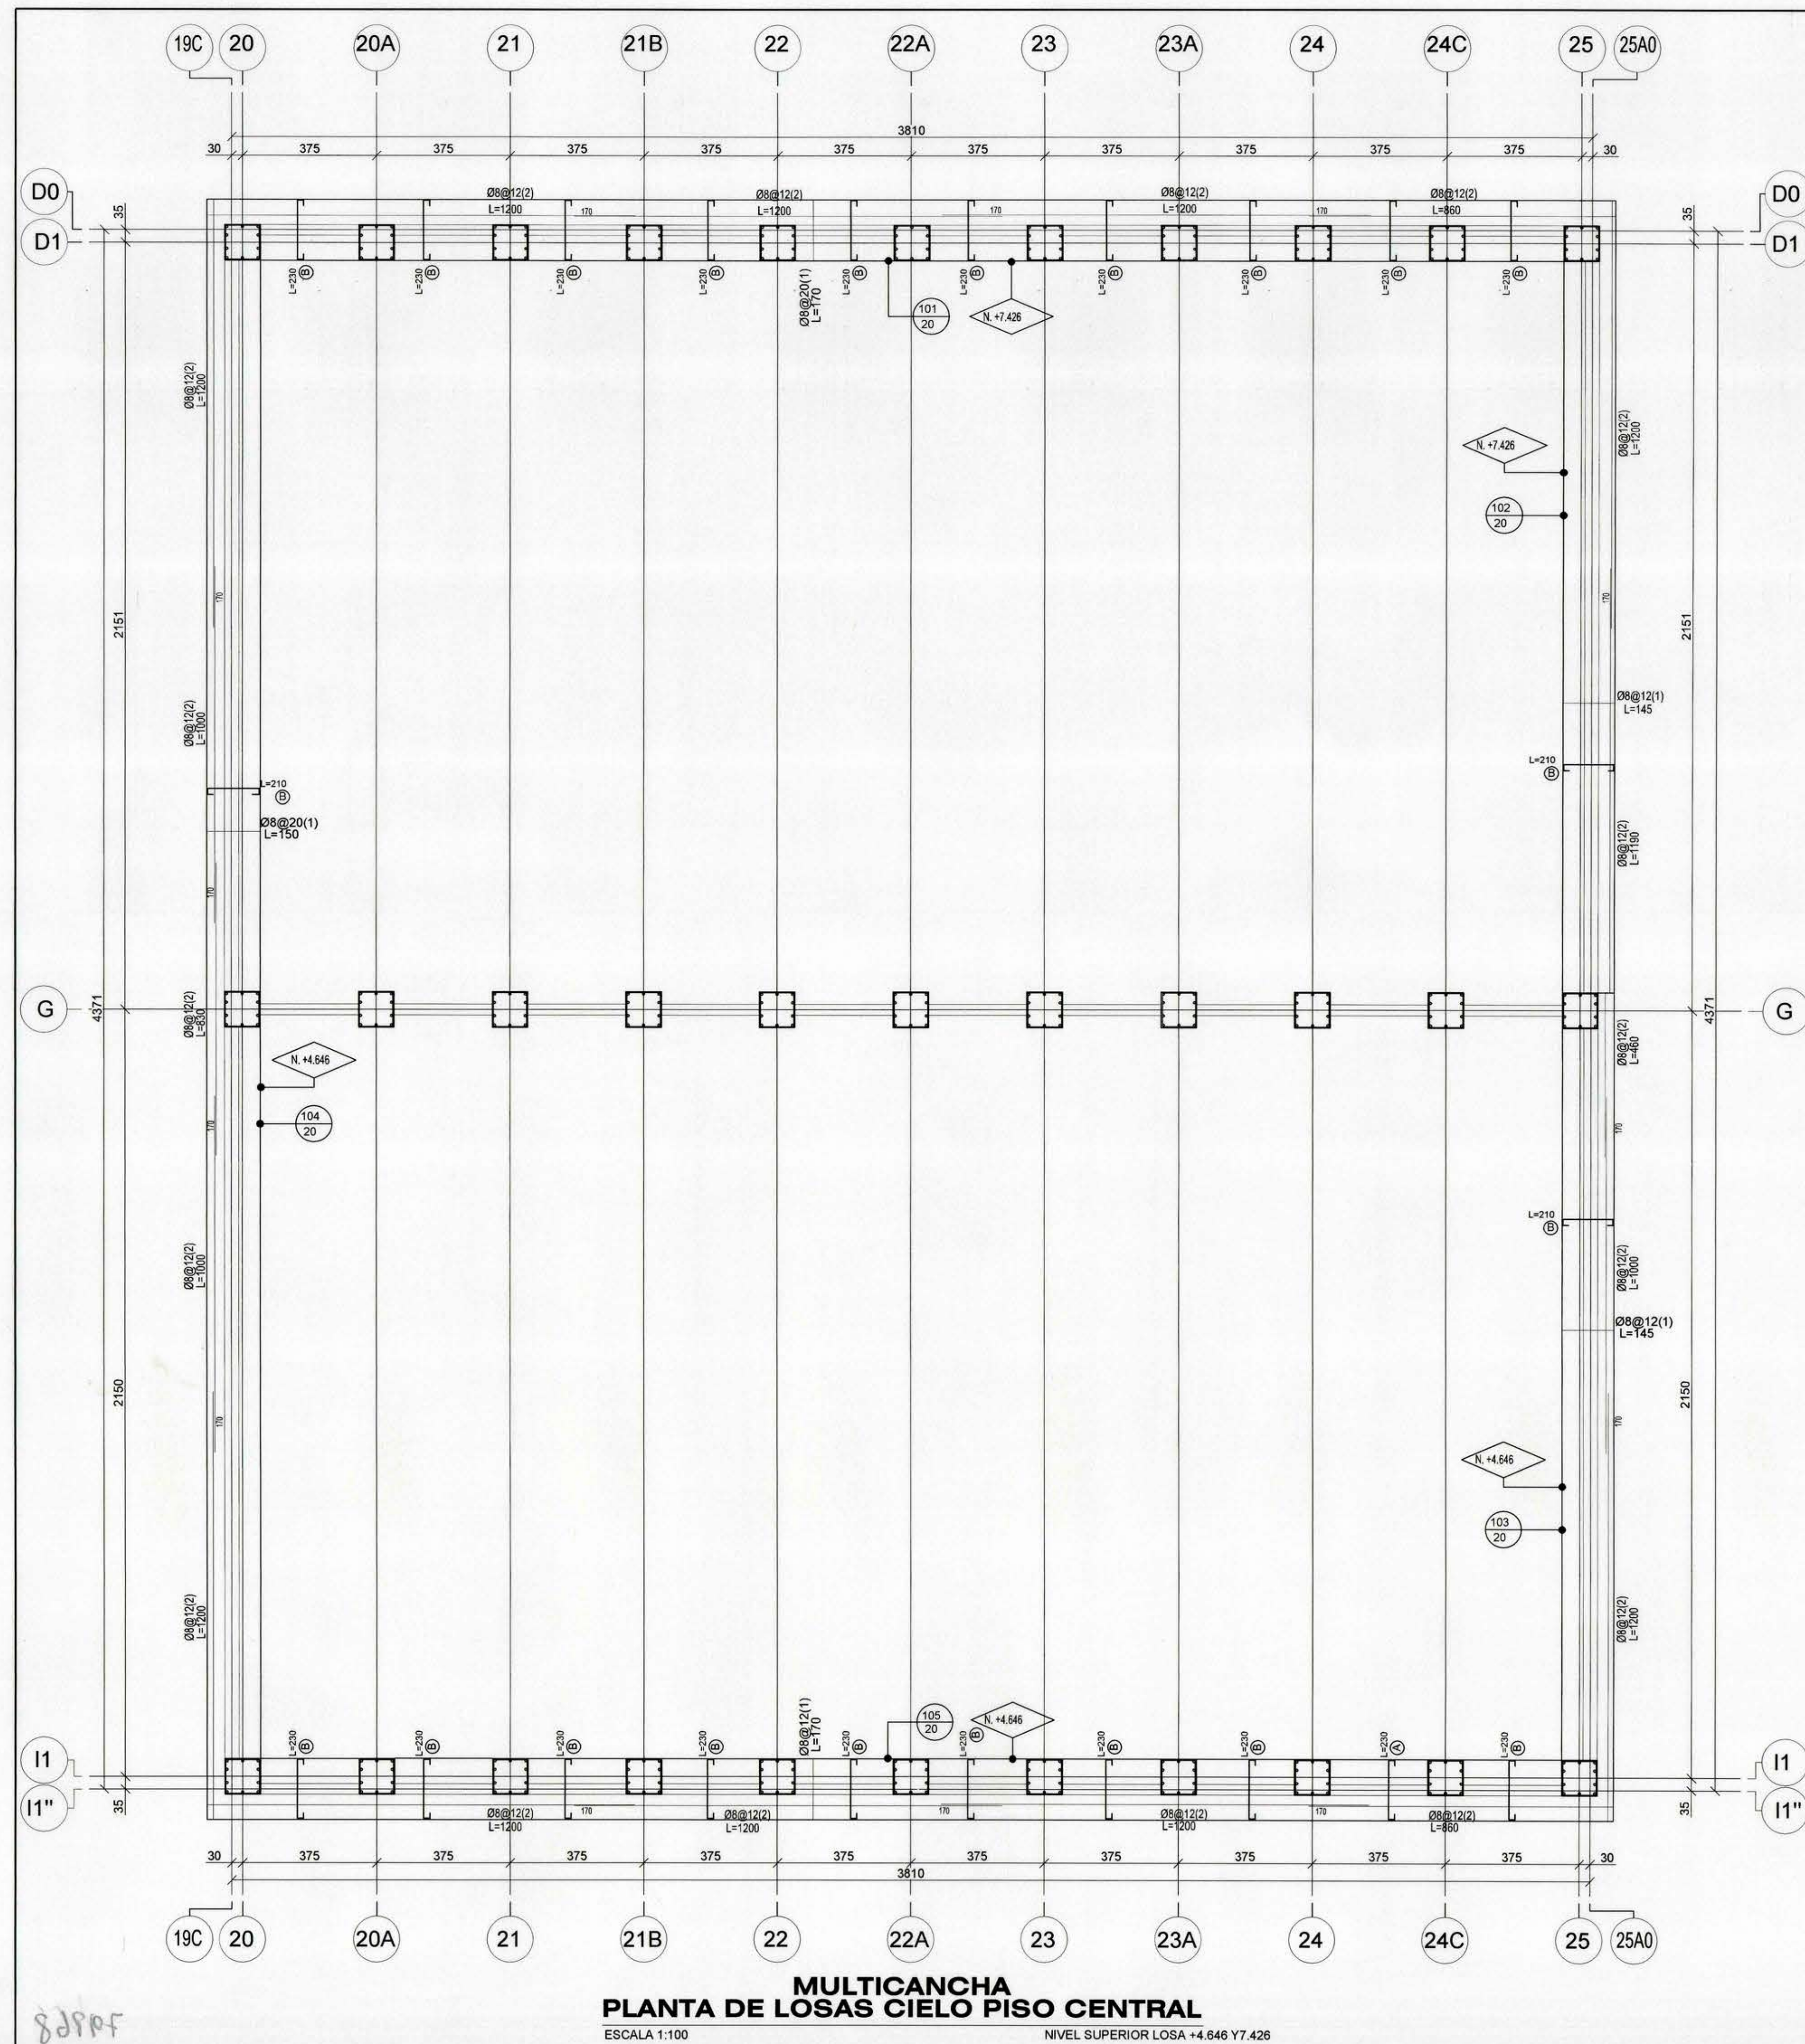

MULTICANCHA
PLANTA DE LOSAS CIELO PISO CENTRAL
ESCALA 1:100
NIVEL SUPERIOR LOSA +4.646 Y 7.426

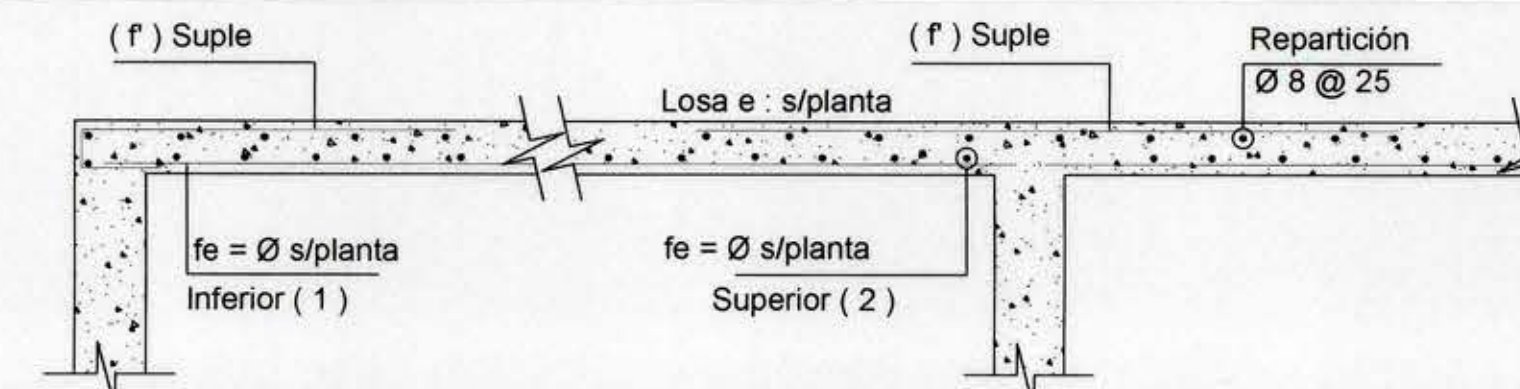

CORTE TÍPICO ARMADURA DE LOSAS
ESCALA S/ESC.

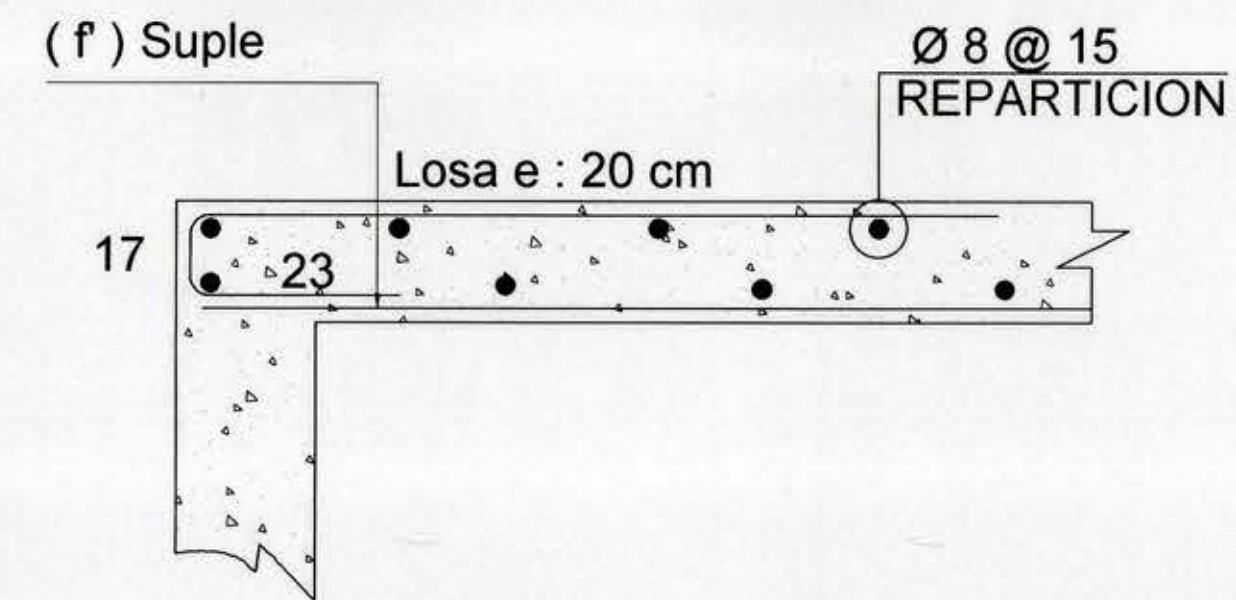


DETALLE SUPLE DE LOSA e=20cm.
ESCALA 1/12.5

NOTA 1:
SE SUGIERE REVISAR
PERIÓDICAMENTE
LAS EETT DEL
PROYECTO.

CUADRO DE SUPLES	
Ø	r = Ø 12 @ 15

CUADRO DE CONTRAFLECHAS DE LOSAS N+4.646 Y N+7.426 MULTICANCHA	
LOSAS	CONTRAFLECHAS cm
101	0.5
102	0.5
103	0.5
104	0.5
105	0.5

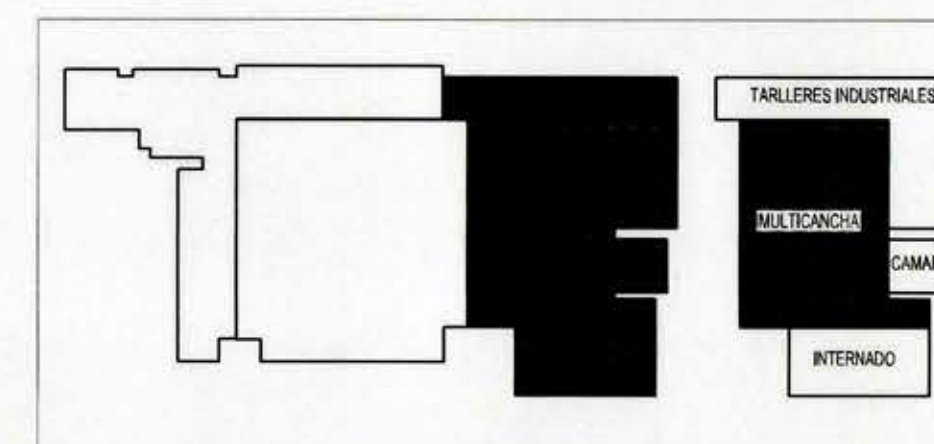

ESPECIFICACIONES MATERIALES PRINCIPALES

HORMIGÓN	G-25 (H-30)	ACERO PARA HORMIGÓN	A630-420H
----------	-------------	---------------------	-----------

CARGAS ESTÁTICAS CONSIDERADAS

CARGA TECHO	100 Kg/m ²	CARGA MUERTA	150 Kg/m ²
-------------	-----------------------	--------------	-----------------------

		DIRECCION DE ARQUITECTURA REGION DEL MAULE	
BIP	30092198-0	PROYECTO	NORMALIZACIÓN LICEO MANUEL MONTT, SAN JAVIER
CONTENIDO	PLANTA DE LOSAS CIELO PISO CENTRAL - MULTICANCHA		
REGION	SEPTIMA	DIRECCION	AVENIDA BALMACEDA 1800, SAN JAVIER
PROVINCIA	LINARES	PROYECTISTA	LUIS JORQUERA FLORES - PROYECTISTA ESTRUCTURAL
COMUNA	SAN JAVIER	INSPECCION FISCAL	FRANCISCO JAVIER CORREA BREHME - ARQUITECTO
DIRECTOR REGIONAL ARQUITECTURA		INSPECTOR FISCAL	ARQUITECTOS CONSULTORES LTDA. CONSULTOR INOP
OBSERVACIONES:		CLAVE:	E
		LAMINA:	94
		FORMATO:	A1
		FECHA:	NOVIEMBRE 2018
		ARCHIVO TECNICO:	

TABLA 23: CONTRAFLECHAS MINIMAS EN ELEMENTOS DE HORMIGÓN ARMADO	
CONTRAFLECHAS LOSAS S.I.C.	CONTRAFLECHAS VIGAS S.I.C.
• CONTRAFLECHA MINIMA: 10 cm • CONTRAFLECHA MAXIMA: 10 cm • CONTRAFLECHA MINIMA: 10 cm	• CONTRAFLECHA MINIMA: 10 cm • CONTRAFLECHA MAXIMA: 10 cm • CONTRAFLECHA MINIMA: 10 cm