

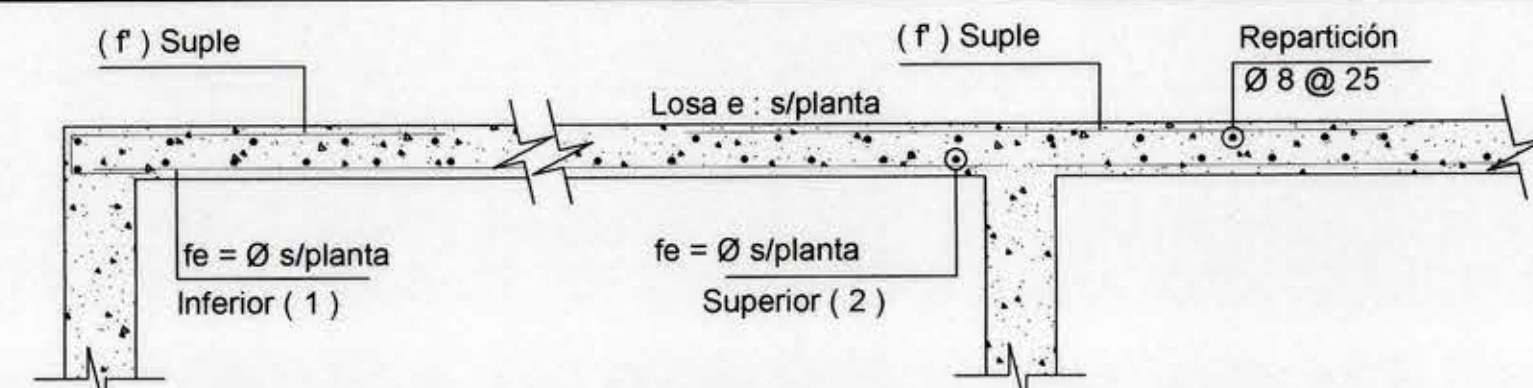


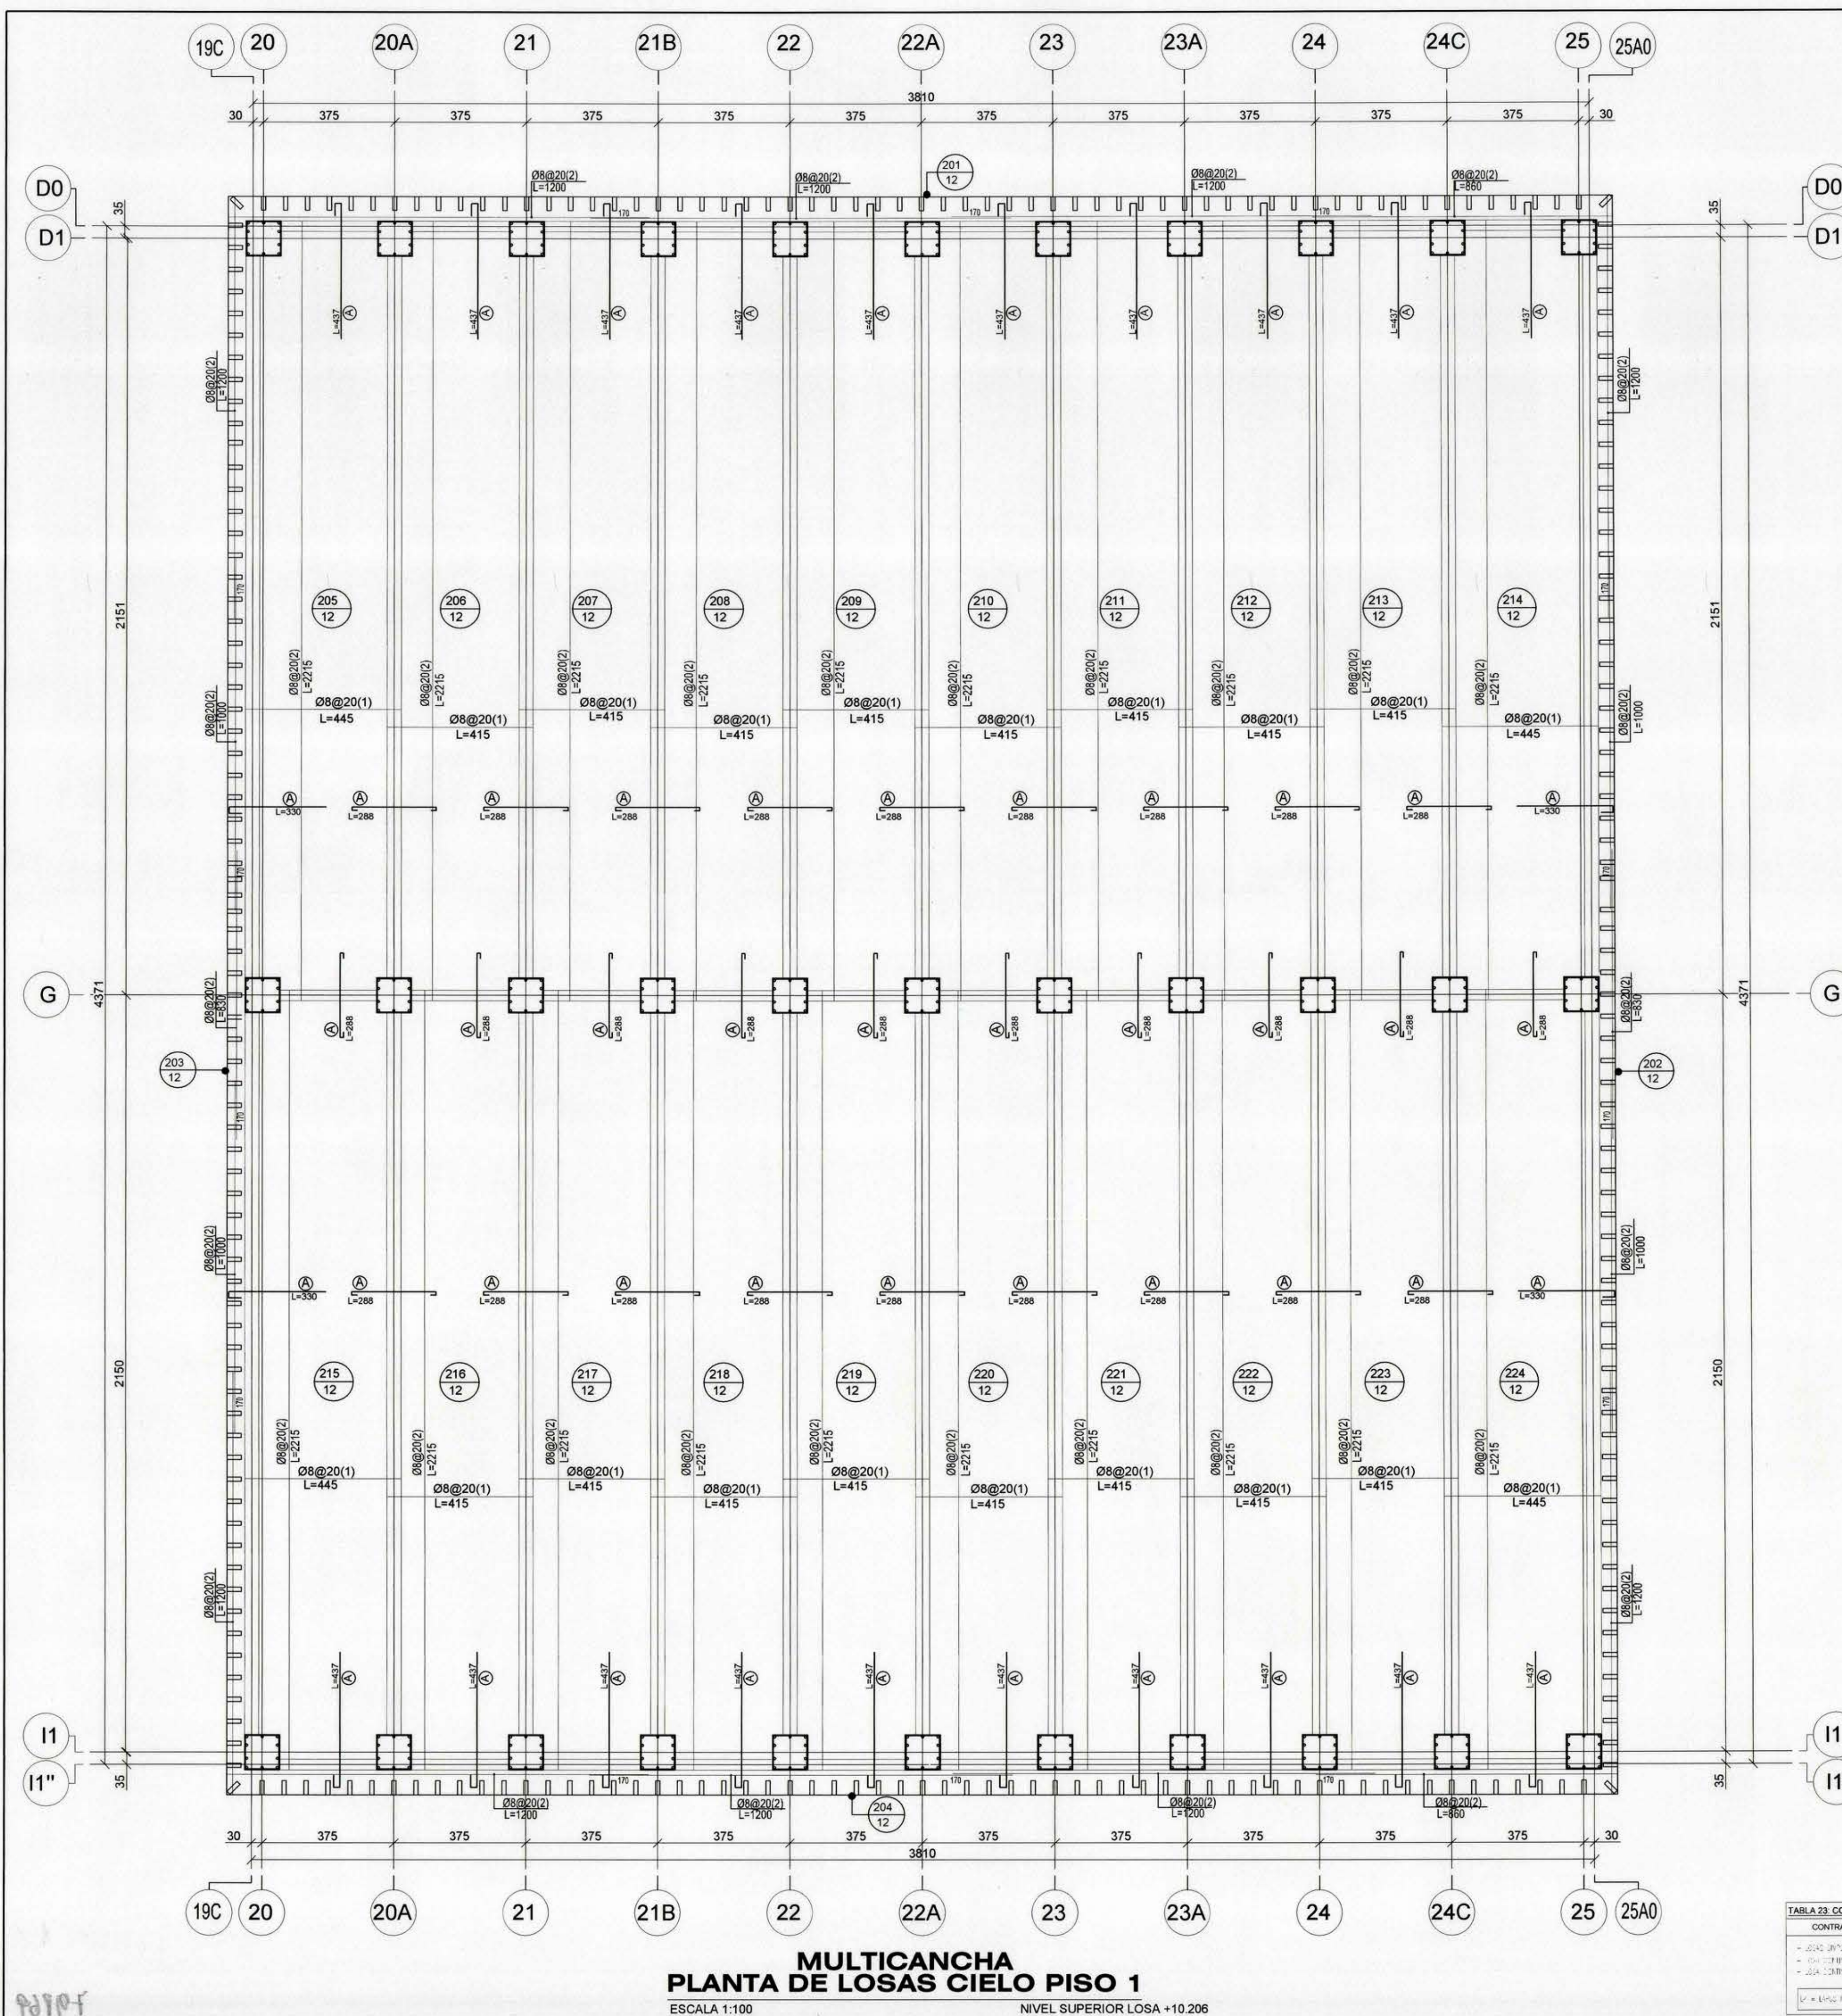

CORTE TÍPICO ARMADURA DE LOSAS
ESCALA S/ESC.

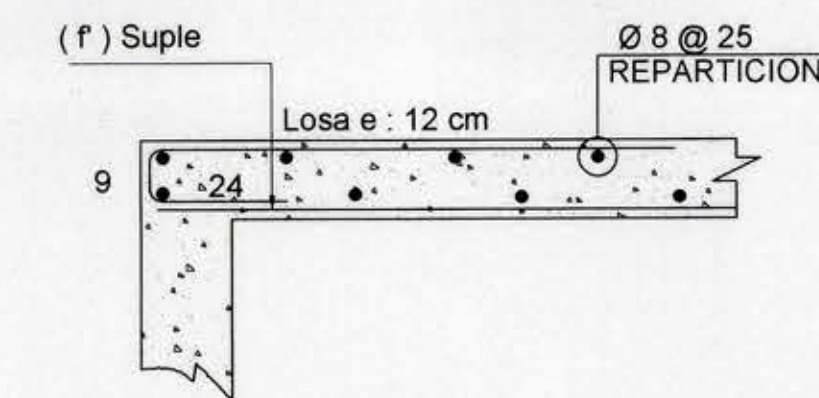


DETALLE SUPLE DE LOSA e=12cm.
ESCALA 1/12.5

NOTA 1:
SE SUGIERE REVISAR
PERIÓDICAMENTE
LAS EETT DEL
PROYECTO.

CUADRO DE SUPLES	
Á	f = Ø8 @ 20
1	

CUADRO DE CONTRAFLECHAS DE LOSAS N+10.206 MULTICANCHA	
LOSAS	CONTRAFLECHAS cm.
201	0.5
202	0.5
203	0.5
204	0.5
205	1.0
206	1.0
207	1.0
208	1.0
209	1.0
210	1.0
211	1.0
212	1.0
213	1.0
214	1.0
215	1.0
216	1.0
217	1.0
218	1.0
219	1.0
220	1.0
221	1.0
222	1.0
223	1.0
224	1.0

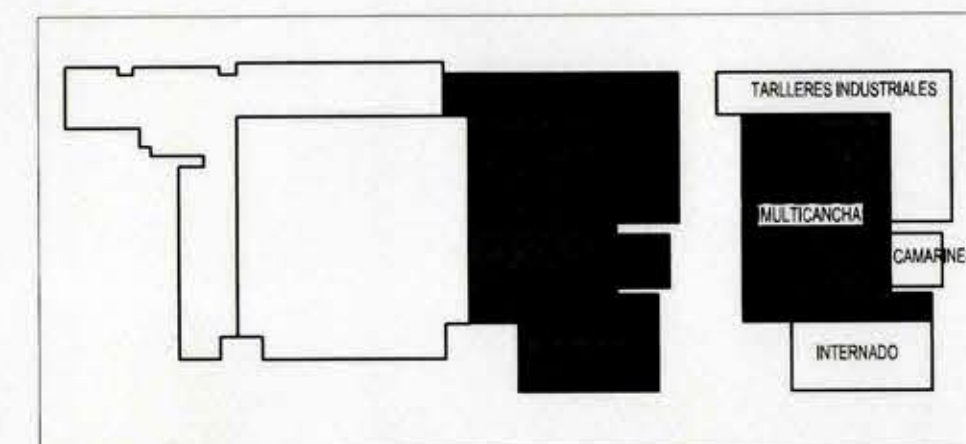

ESPECIFICACIONES MATERIALES PRINCIPALES

HORMIGÓN	G-25 (H-30)	ACERO PARA HORMIGÓN	A630-420H
----------	-------------	---------------------	-----------

CARGAS ESTÁTICAS CONSIDERADAS

CARGA TECHO	100 Kgf/m2	CARGA MUERTA	150 Kgf/m2
-------------	------------	--------------	------------

DIRECCION DE ARQUITECTURA REGION DEL MAULE	
PROYECTO : "NORMALIZACIÓN LICEO MANUEL MONTT, SAN JAVIER" CONTENIDO : PLANTA DE LOSAS CIELO PISO 1 (N+10.206) - MULTICANCHA REGION : SEPTIMA PROVINCIA : LINARES COMUNA : SAN JAVIER	DIRECCION : AVENIDA BALMADEDA 1880, SAN JAVIER PROYECTISTA : LUIS JORQUERA FLORES, PROYECTISTA ESTRUCTURAL INSPECCION FISCAL : FRANCISCO JAVIER CORREA BREVHE, ARQUITECTO
DIRECTOR REGIONAL ARQUITECTURA INSPECTOR FISCAL OBSERVACIONES :	CLAVE : E LAMINA : 95 FORMATO : A1 FECHA : NOVIEMBRE 2014 ARCHIVO TECNICO :

TABLA 23: CONTRAFLECHAS MÍNIMAS EN ELEMENTOS DE HORMIGÓN ARMADO	
CONTRAFLECHAS LOSAS S.I.C.	CONTRAFLECHAS VIGAS S.I.C.
= 2000 (2000) (2000) (2000) = 2000 (2000) (2000) (2000) = 2000 (2000) (2000) (2000)	= 2000 (2000) (2000) (2000) = 2000 (2000) (2000) (2000) = 2000 (2000) (2000) (2000)