


D.O.P. - DEPARTAMENTO DE ARQUITECTURA - SECC. ESTUDIOS

ANTE-PROYECTO DEL ESTADIO DEL POLITECNICO ELEMENTAL DE MENORES

"ALCIBIADES VICENCIO"

ARCHIVO TECNICO	
Departamento de Arquitectura	
Dirección General de Obras Públicas	
Santiago, Chile	
Sala:	
Estante:	
Cajón:	
Carpetas:	
No. del Plano:	
Fecha de Entrada:	de 193...

ESCALA: 0.002 M./M.

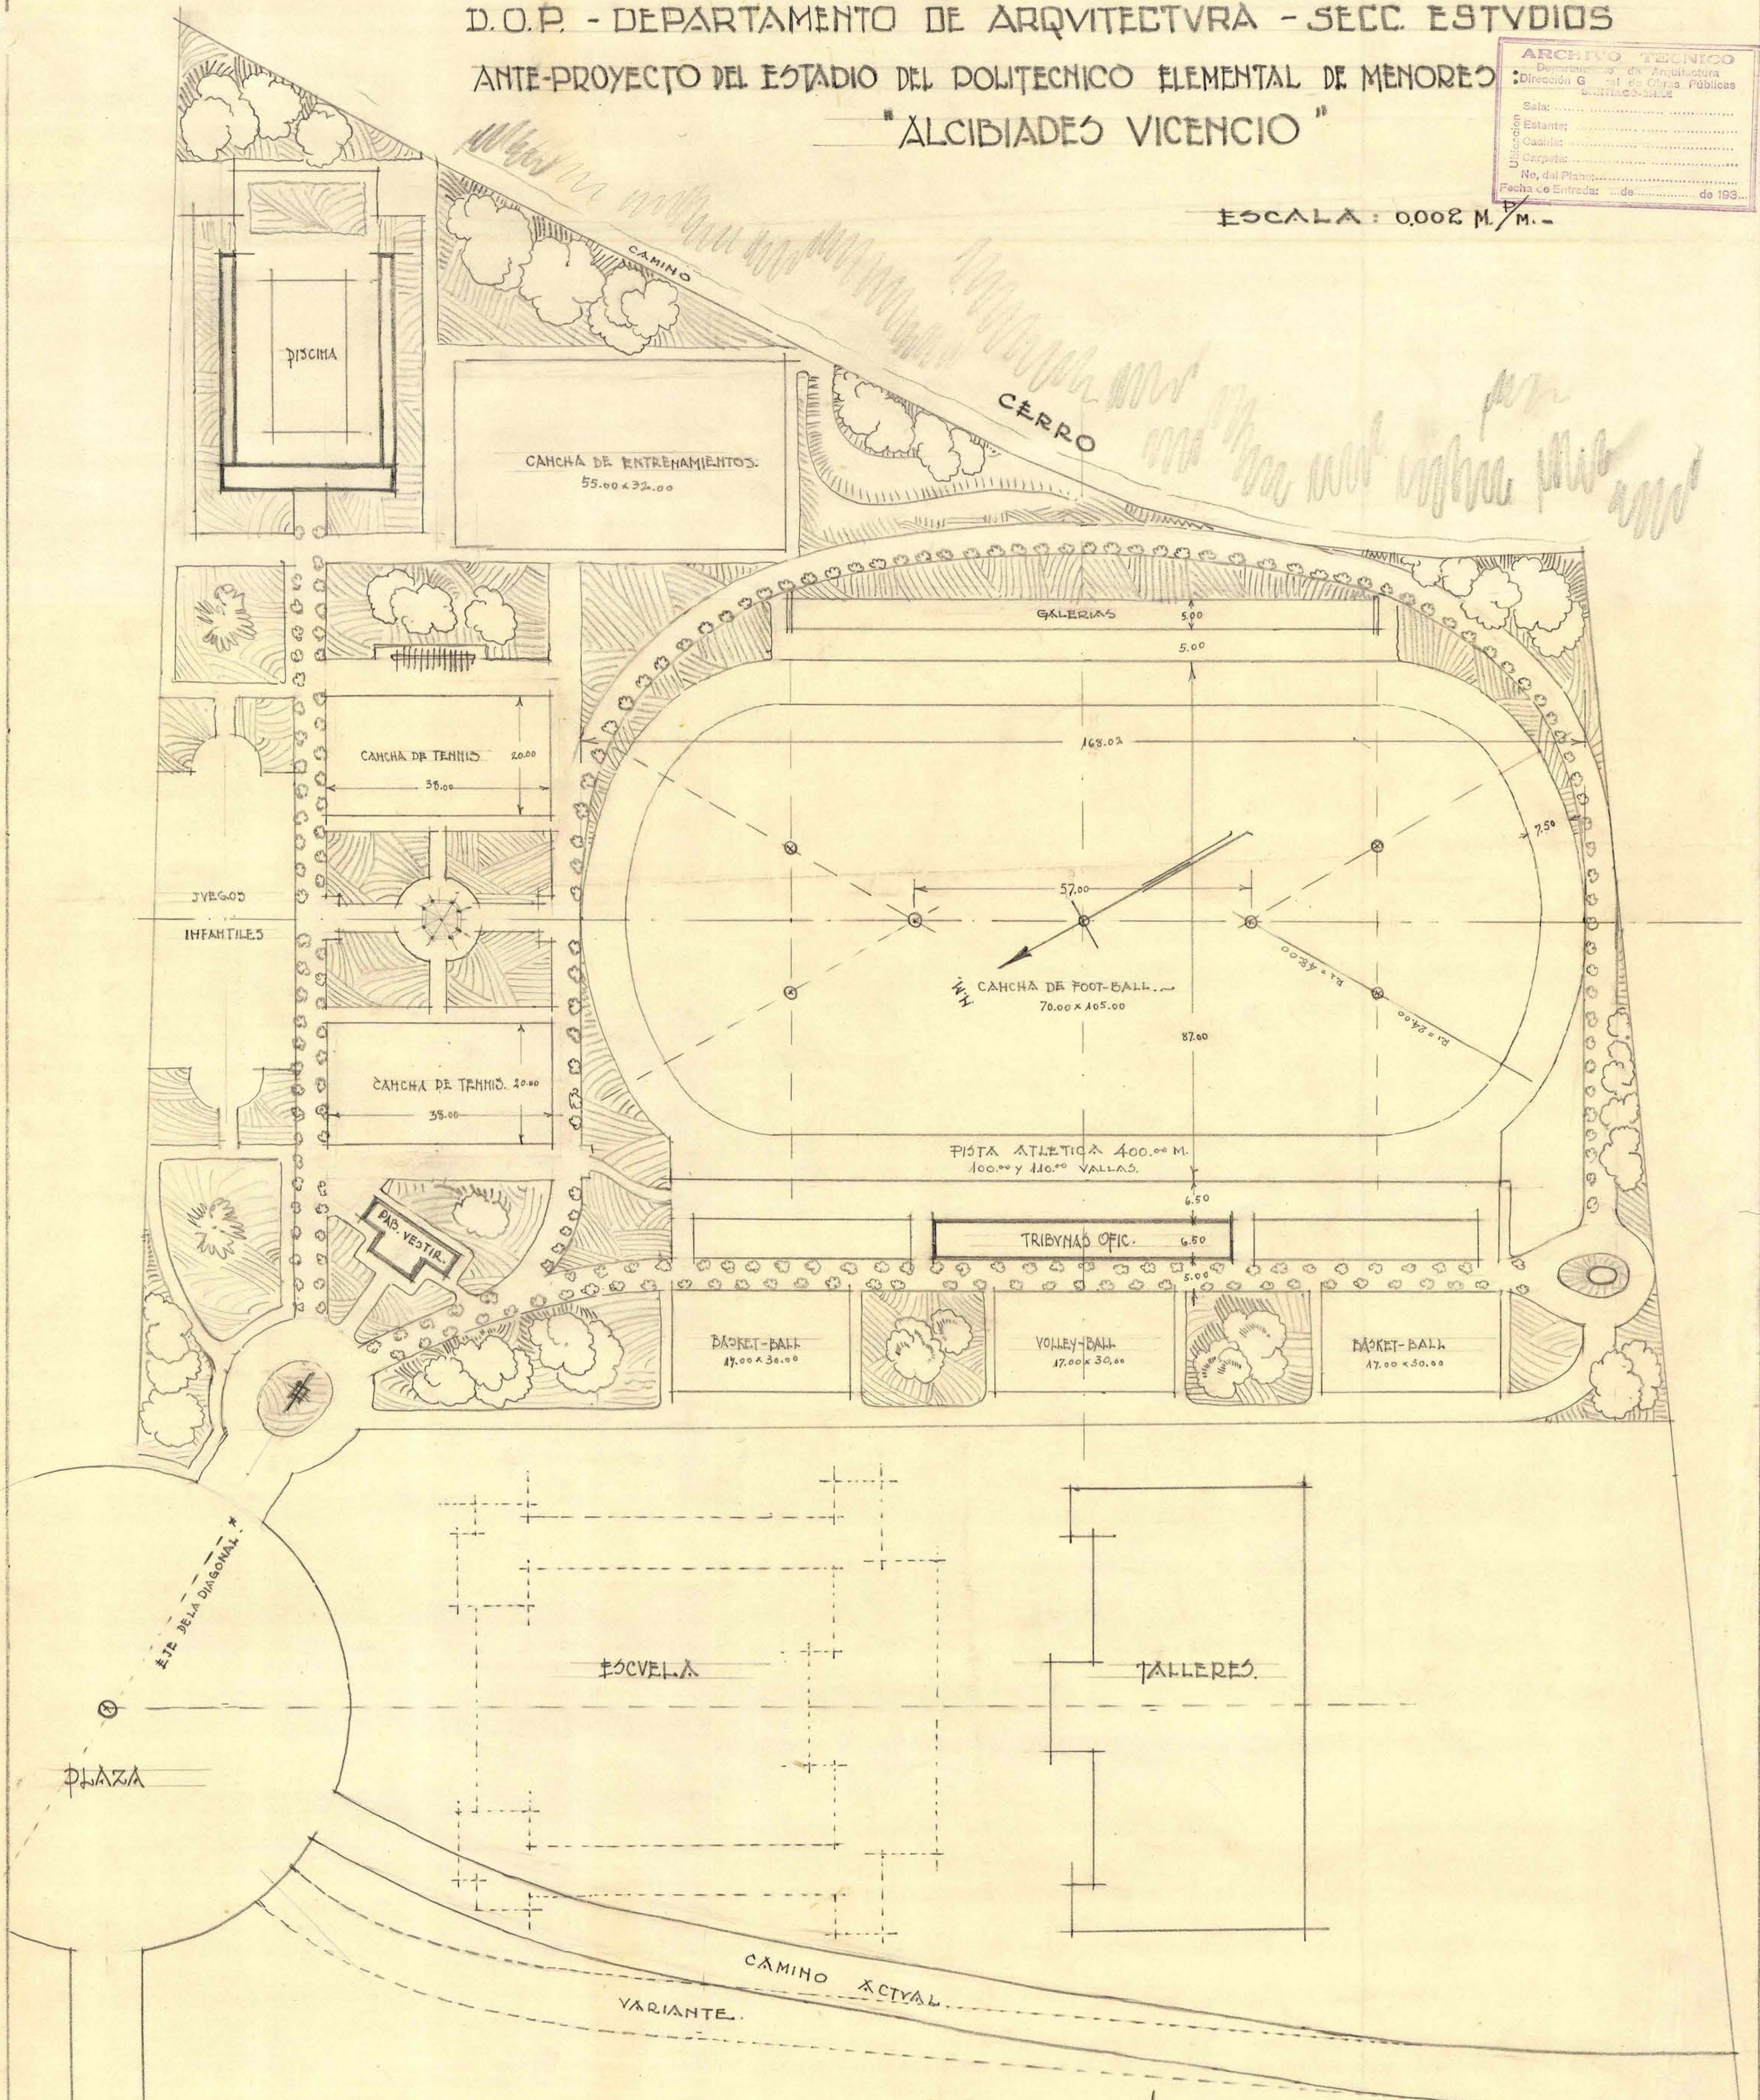

MODIFICACIONES:

Santiago, 15 de Octubre de 1931.

