


— POLITÉCNICO ELEMENTAL DE MEHOREC —
"ALCIBIADEO VICENCIO"


Mans. *Antonio J.*
Aug. *Manuel C.*
1909

INFERMERIA PROVISORIA
Escala: 0,02 P/M

DIRECCION GENERAL DE OBRAS PUBLICAS
DEPARTAMENTO DE ARQUITECTURA

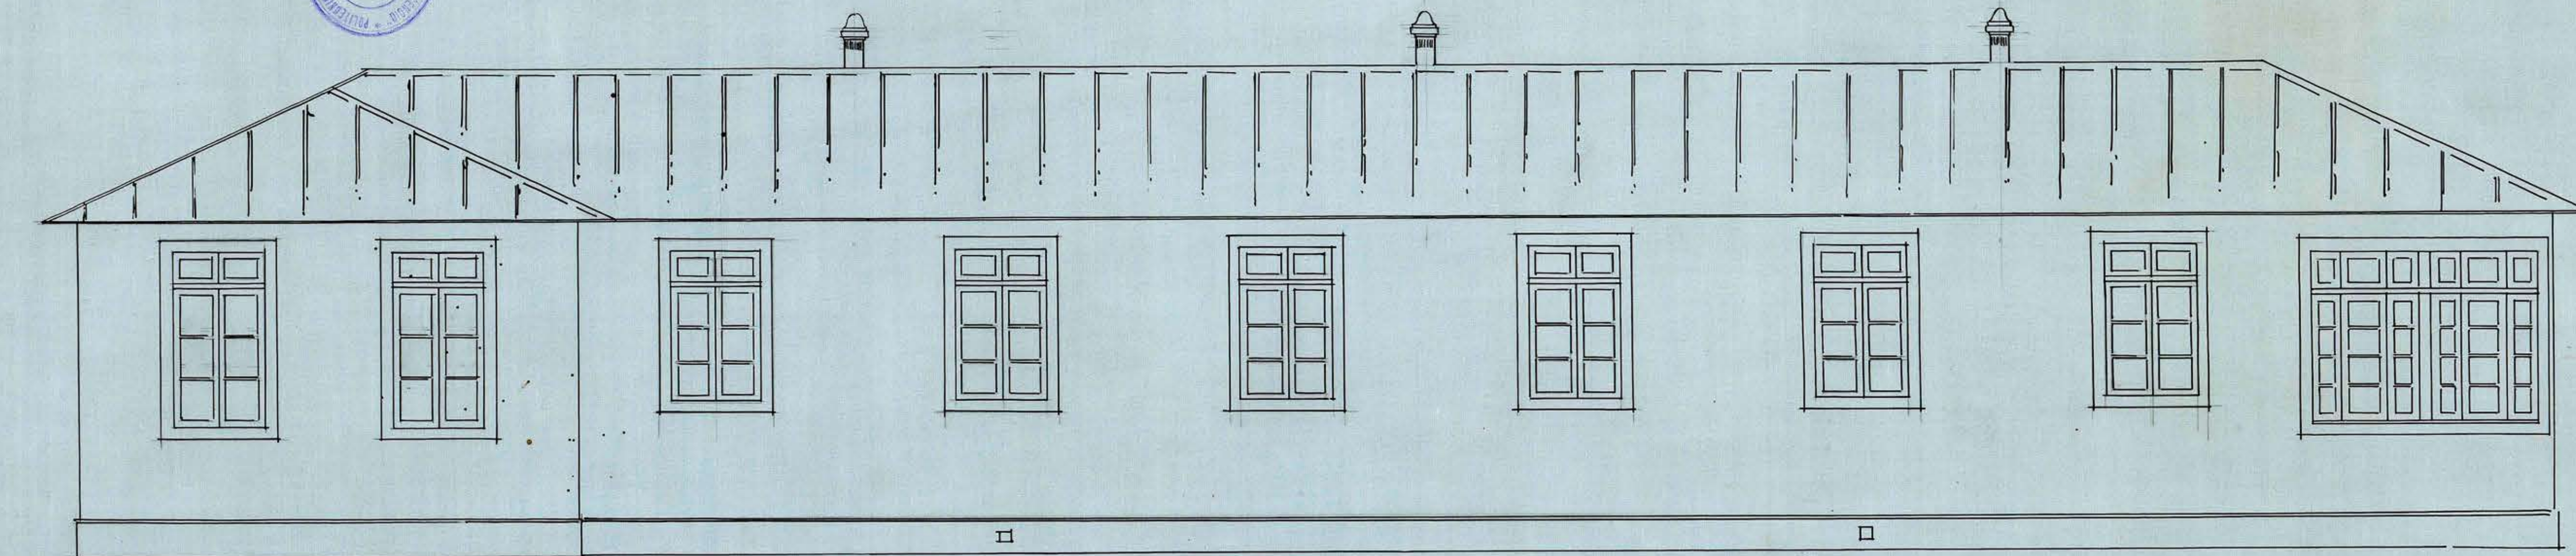

FACHADA LATERAL

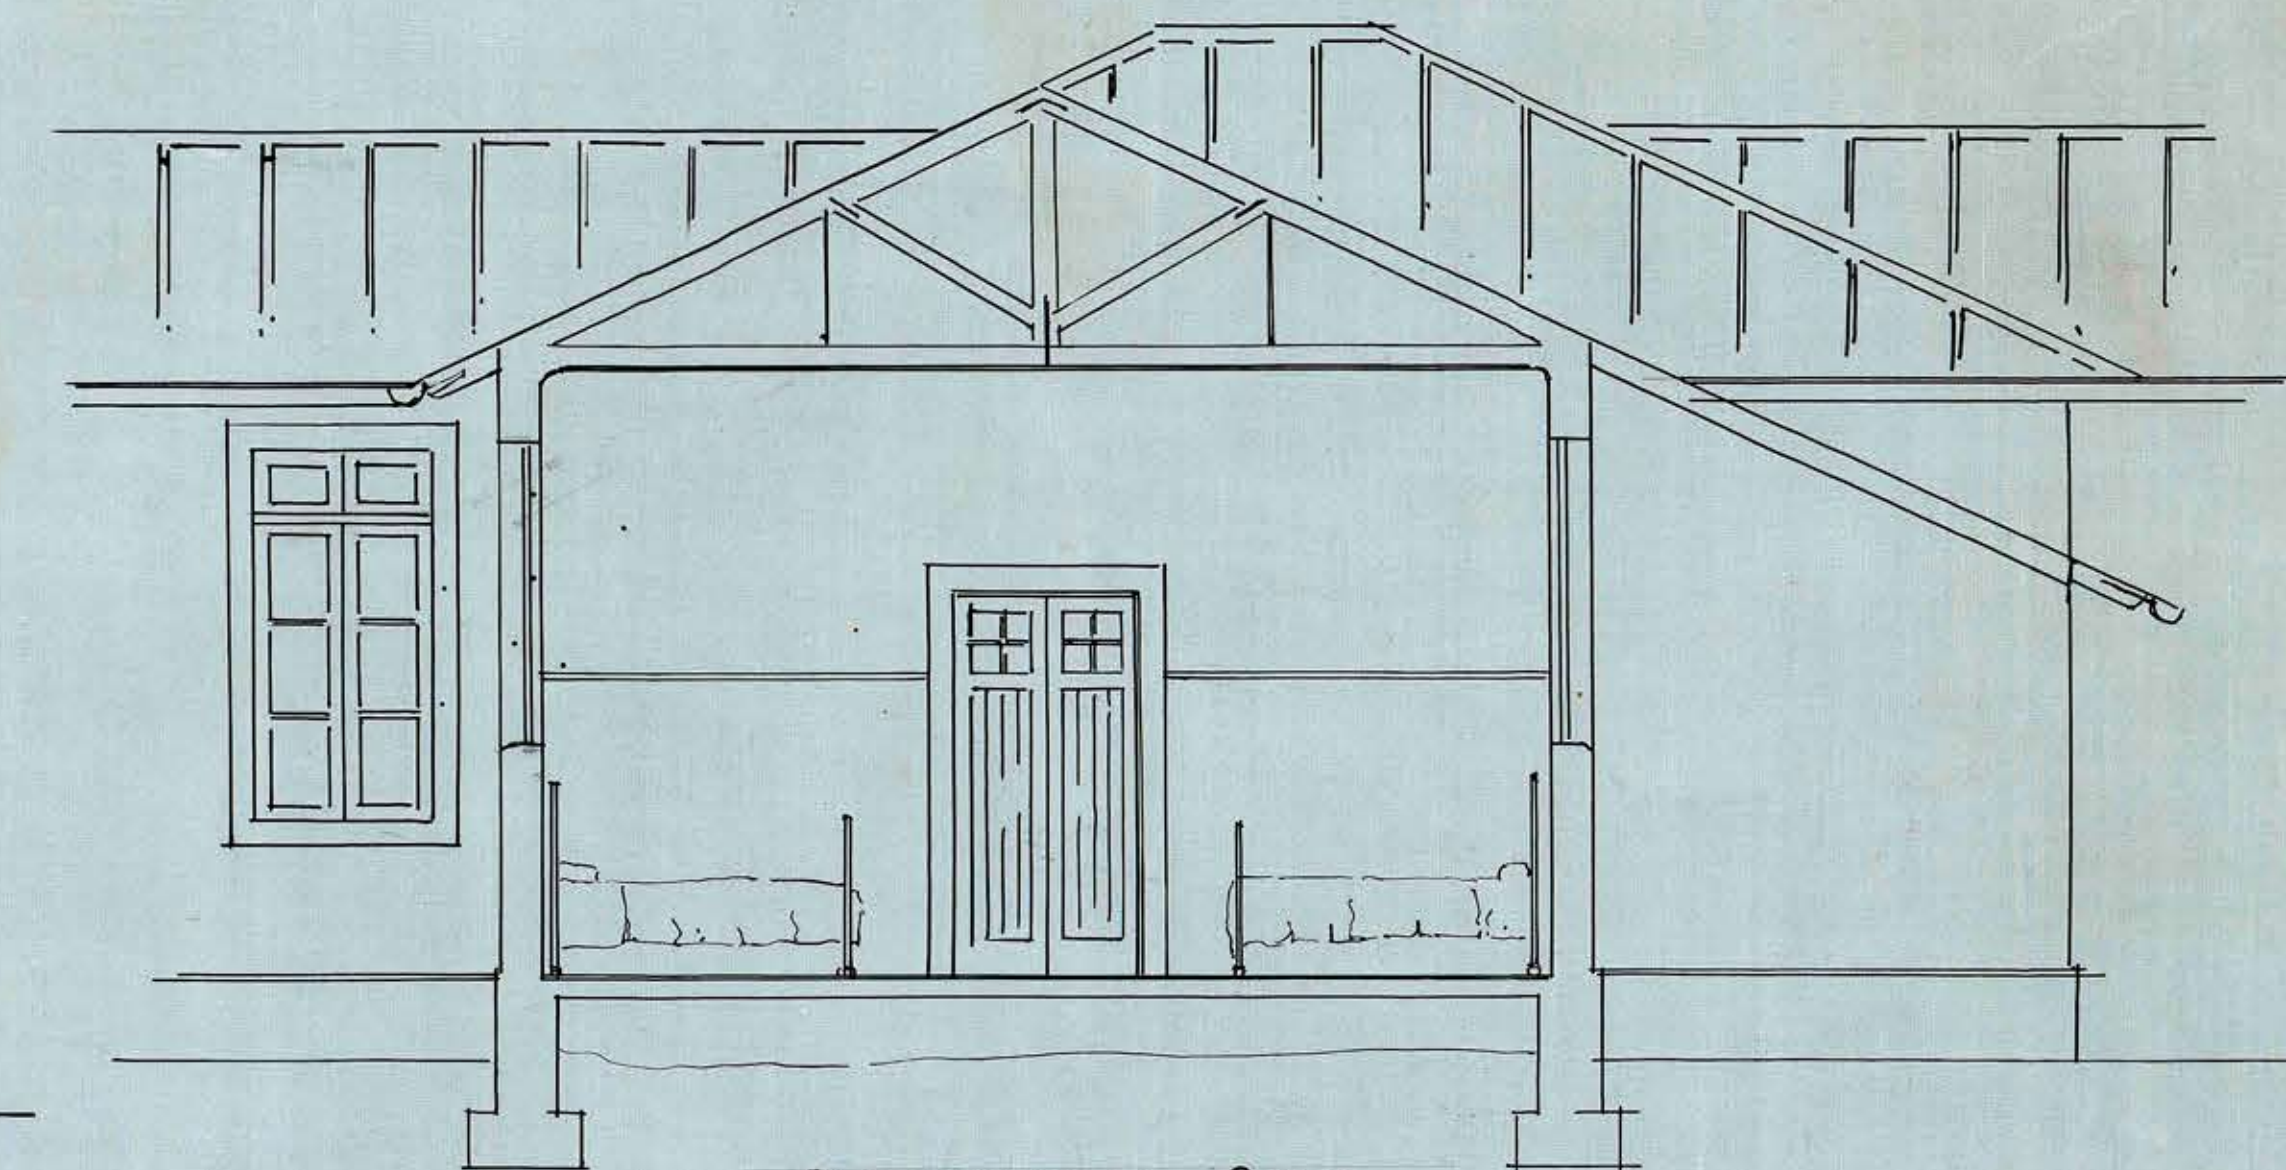

SECCION DE LA SALA