


UBICACION EXCAVACION EDIFICIO CONGRESO :
SE TOMA COMO REFERENCIA EL PLANO TOPOGRAFICO DE FECHA 01-09-88.
EL SUBTERRANEO QUE SE EXCAVARÁ ESTA DENTRO DEL POLIGONO A·B·C·D·E·F·G·H·I·A
EL LADO A-B ES PARALELO AL EJE CALZADA PEDRO MONTT.

EL SUBTERRANEO QUE SE EXCAVARÁ ESTA DENTRO DEL POLIGONO A.B.C.D.E.F.G.H.I.A
EL LADO A-B ES PARALELO AL EJE CALZADA PEDRO MONTT.

REFERENCIAS: EJE (V) (LADO A-B) A 22.42 M. CRUCE SOLERA "X".
EJE (55) (LADO B-C) A 24.34 M. CRUCE SOLERA "X".
EJE (10) A 170.84 M. CRUCE SOLERA "X". (COINCIDE CON P.R. "Y".)

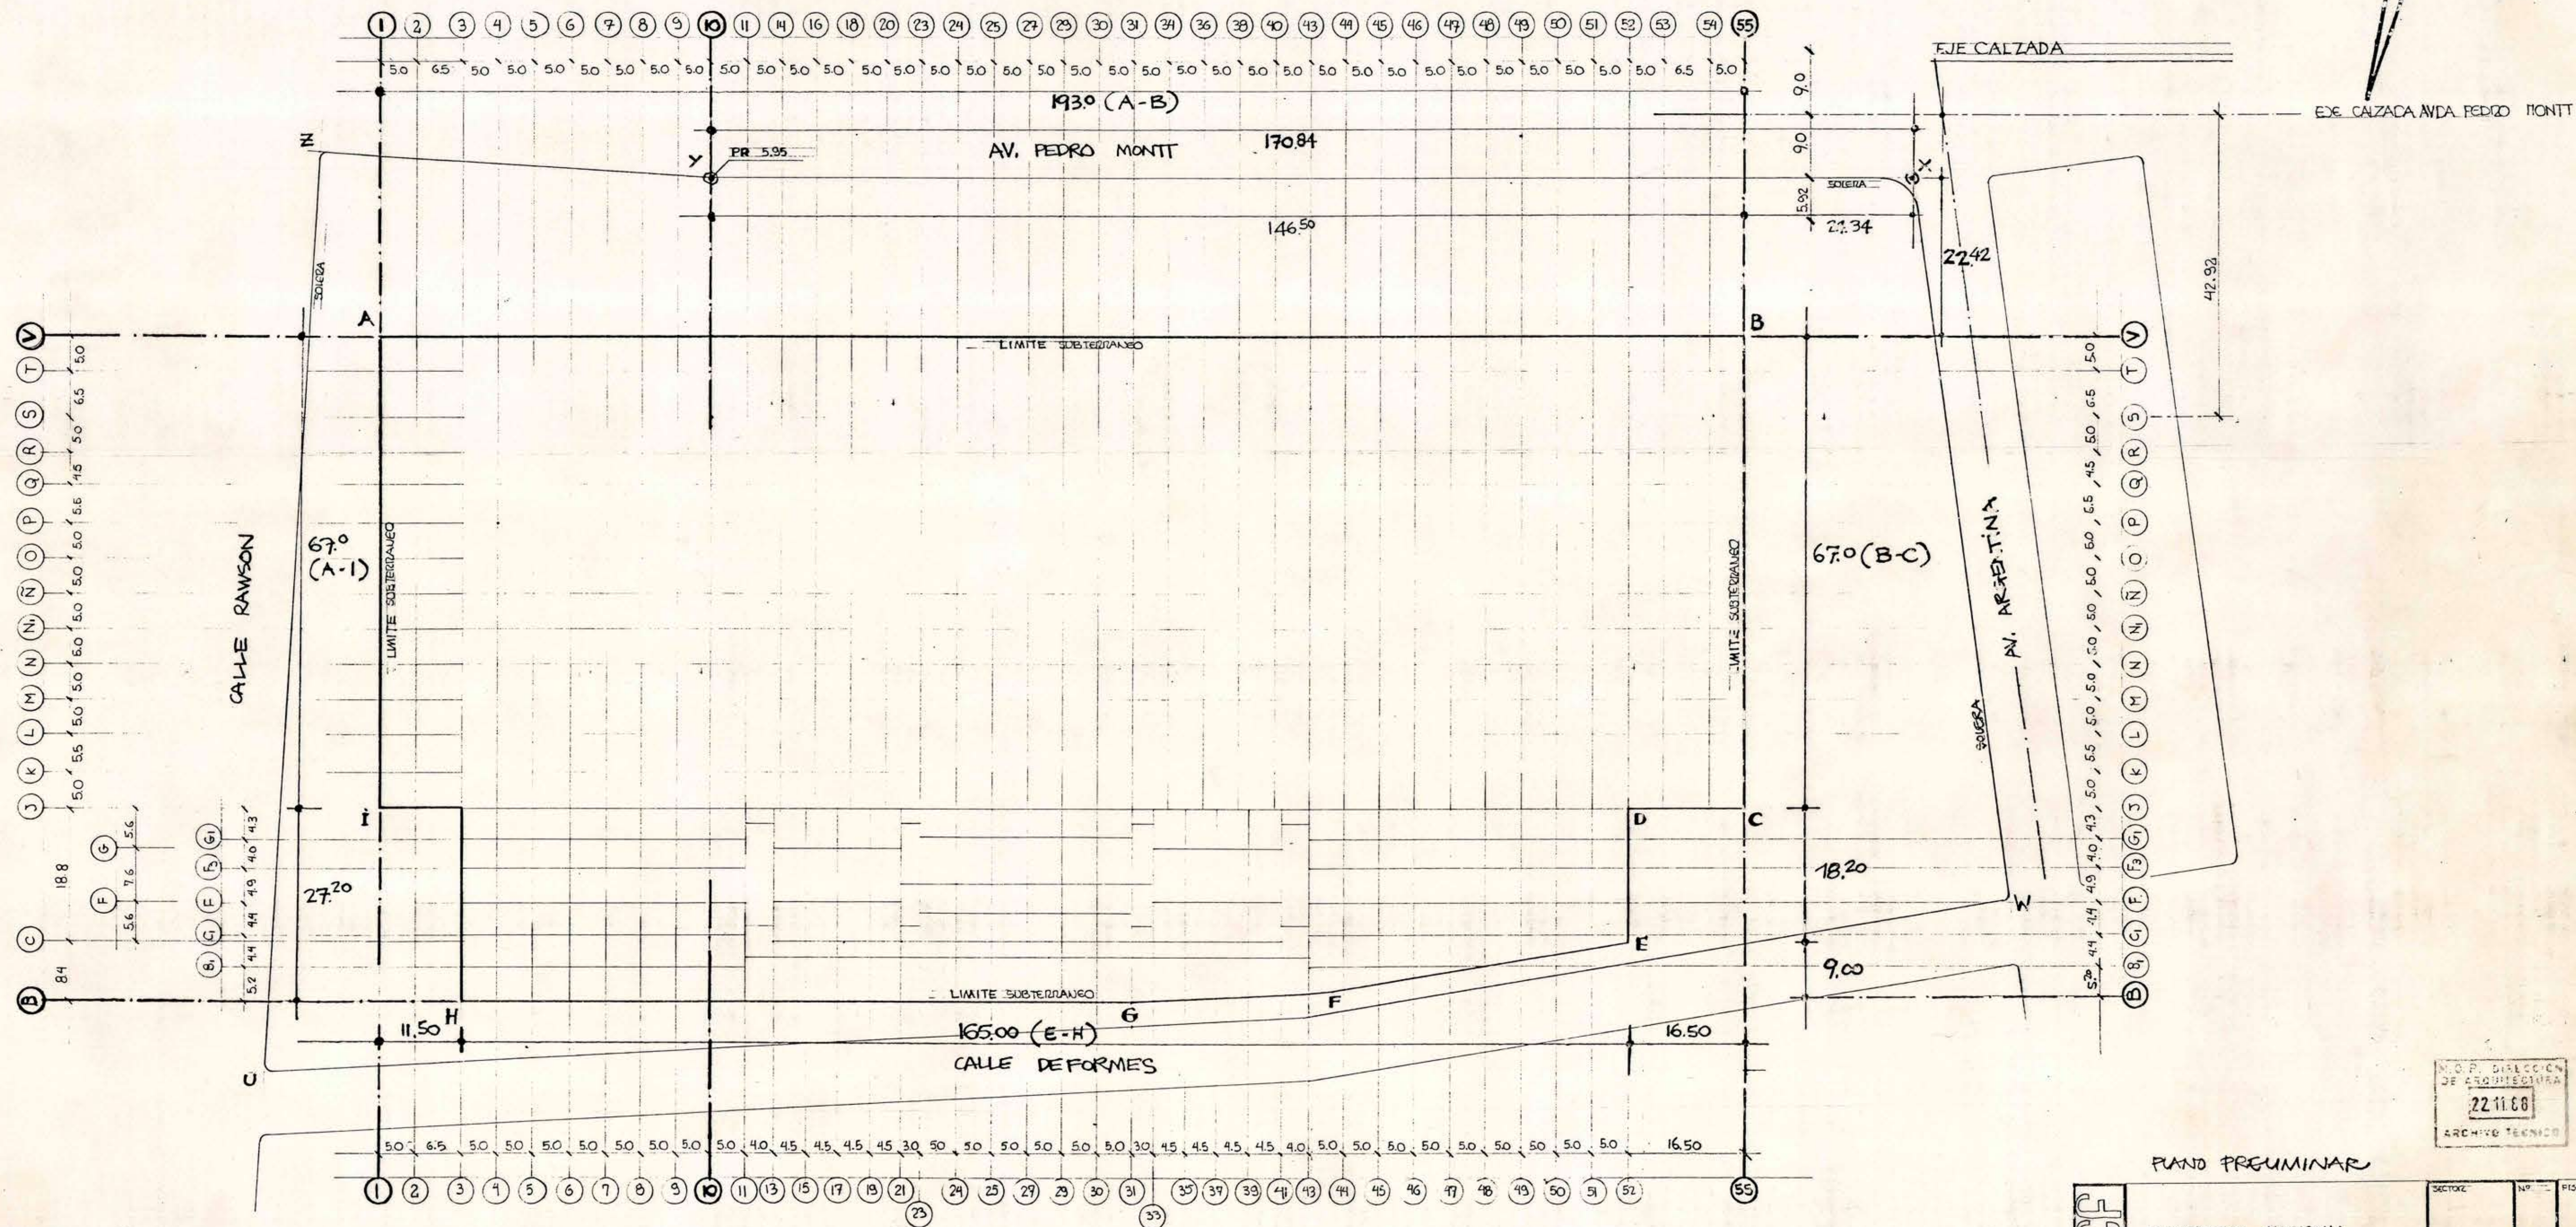

	PLANO PREGUMINAR		SECTORE	Nº	PISO
	CONGRESO NACIONAL				
	CONTENIDO	FECHA	Nº LÁMINA		
PLANO MAUA EYES - EMPALZAMIENTO	SEPTIEMBRE 88				
EDIFICADO	ESCALA = 1/500				
	Nº 8º				