




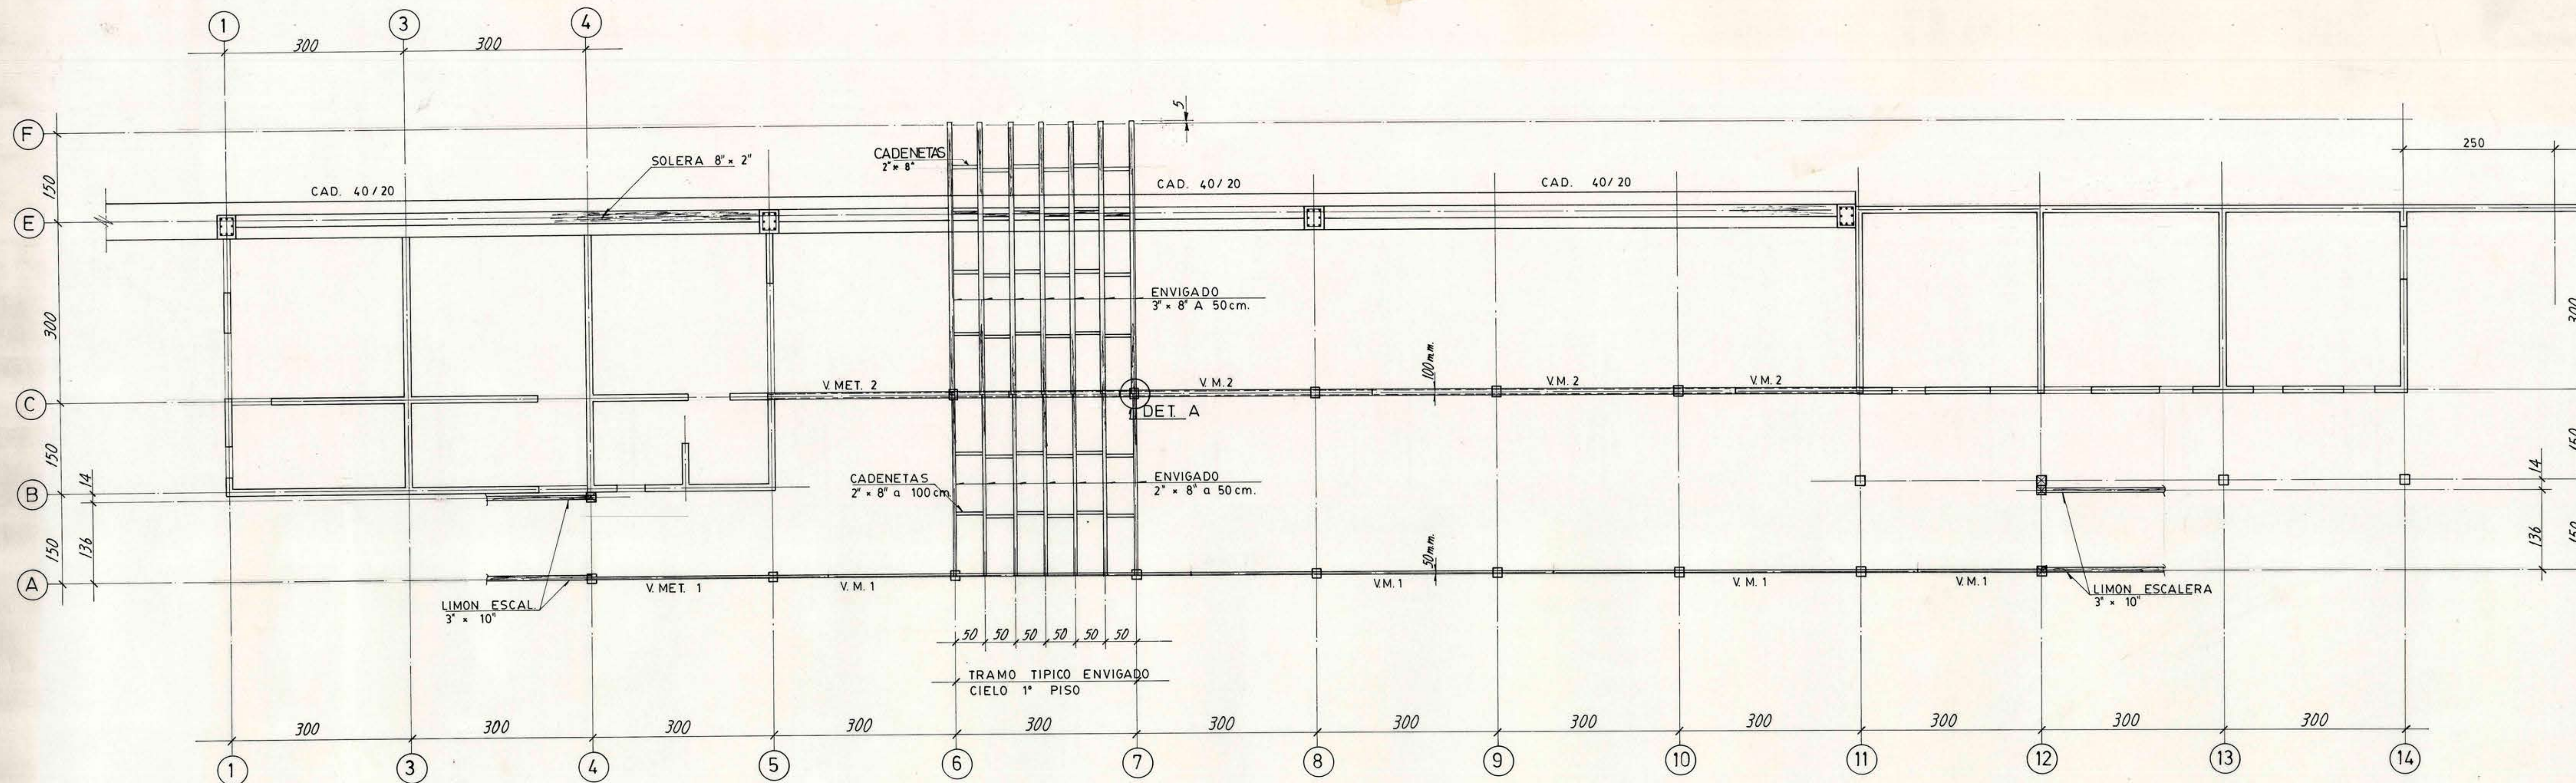


PLANTA DE ESTRUCTURA 1º PISO
ESCALA 1 : 50

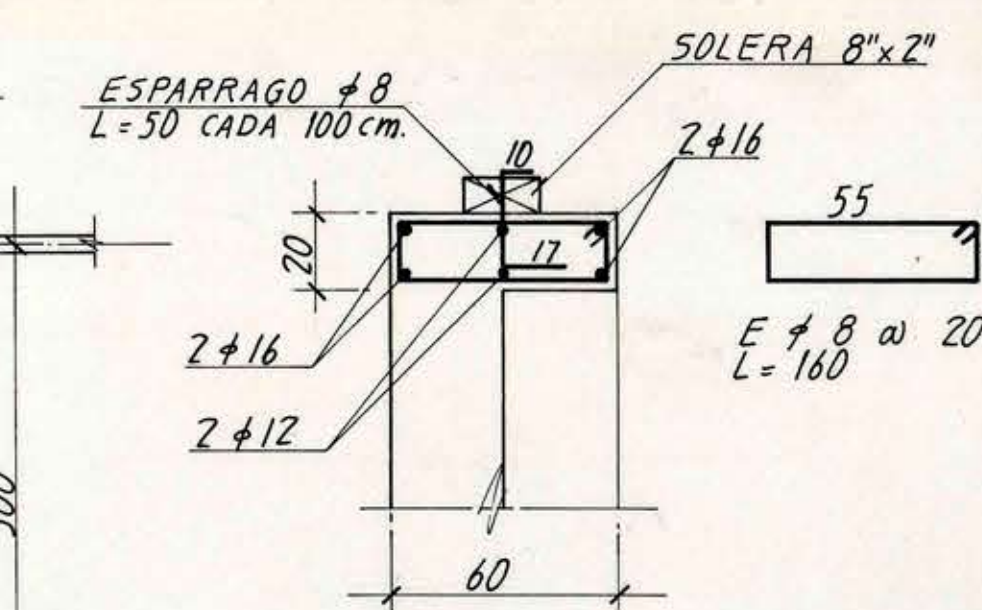


SECCION CADENA 60/20
Y ANCLAJE SOLERA 8" x 2"
ESC. 1 : 20

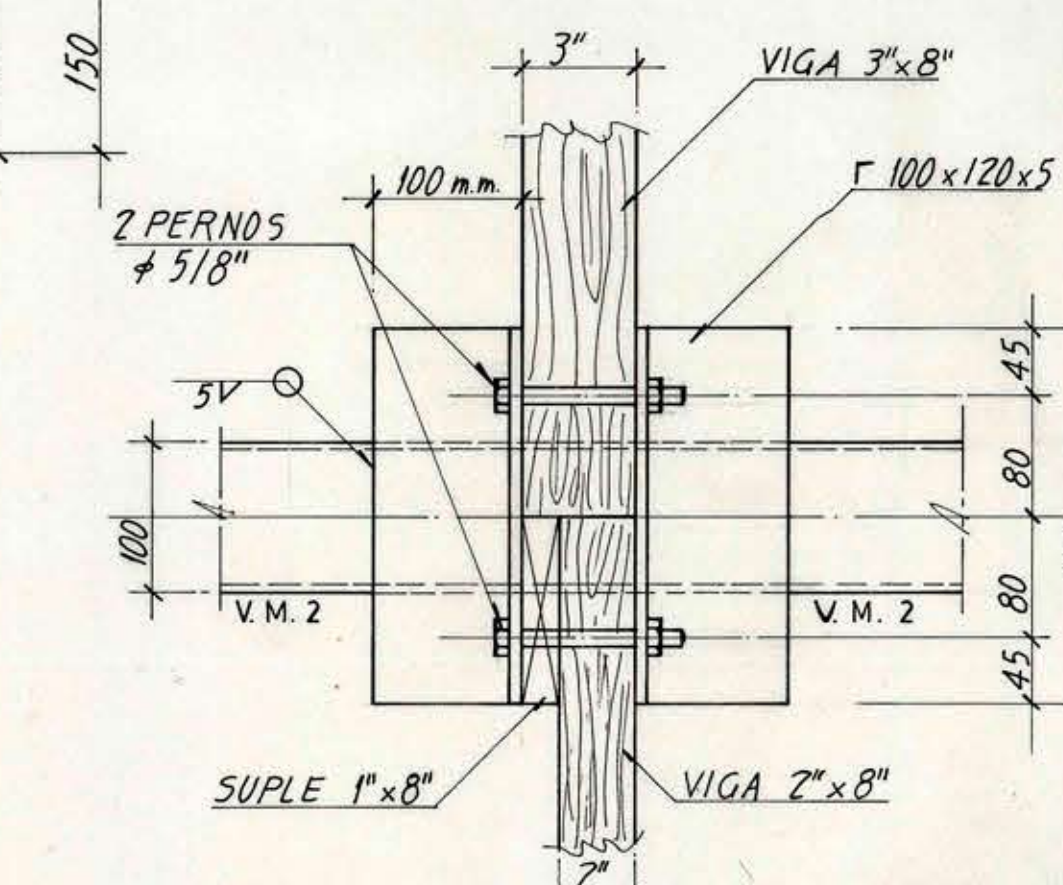


DETALLE A (PLANTA)
ESC. 1 : 5

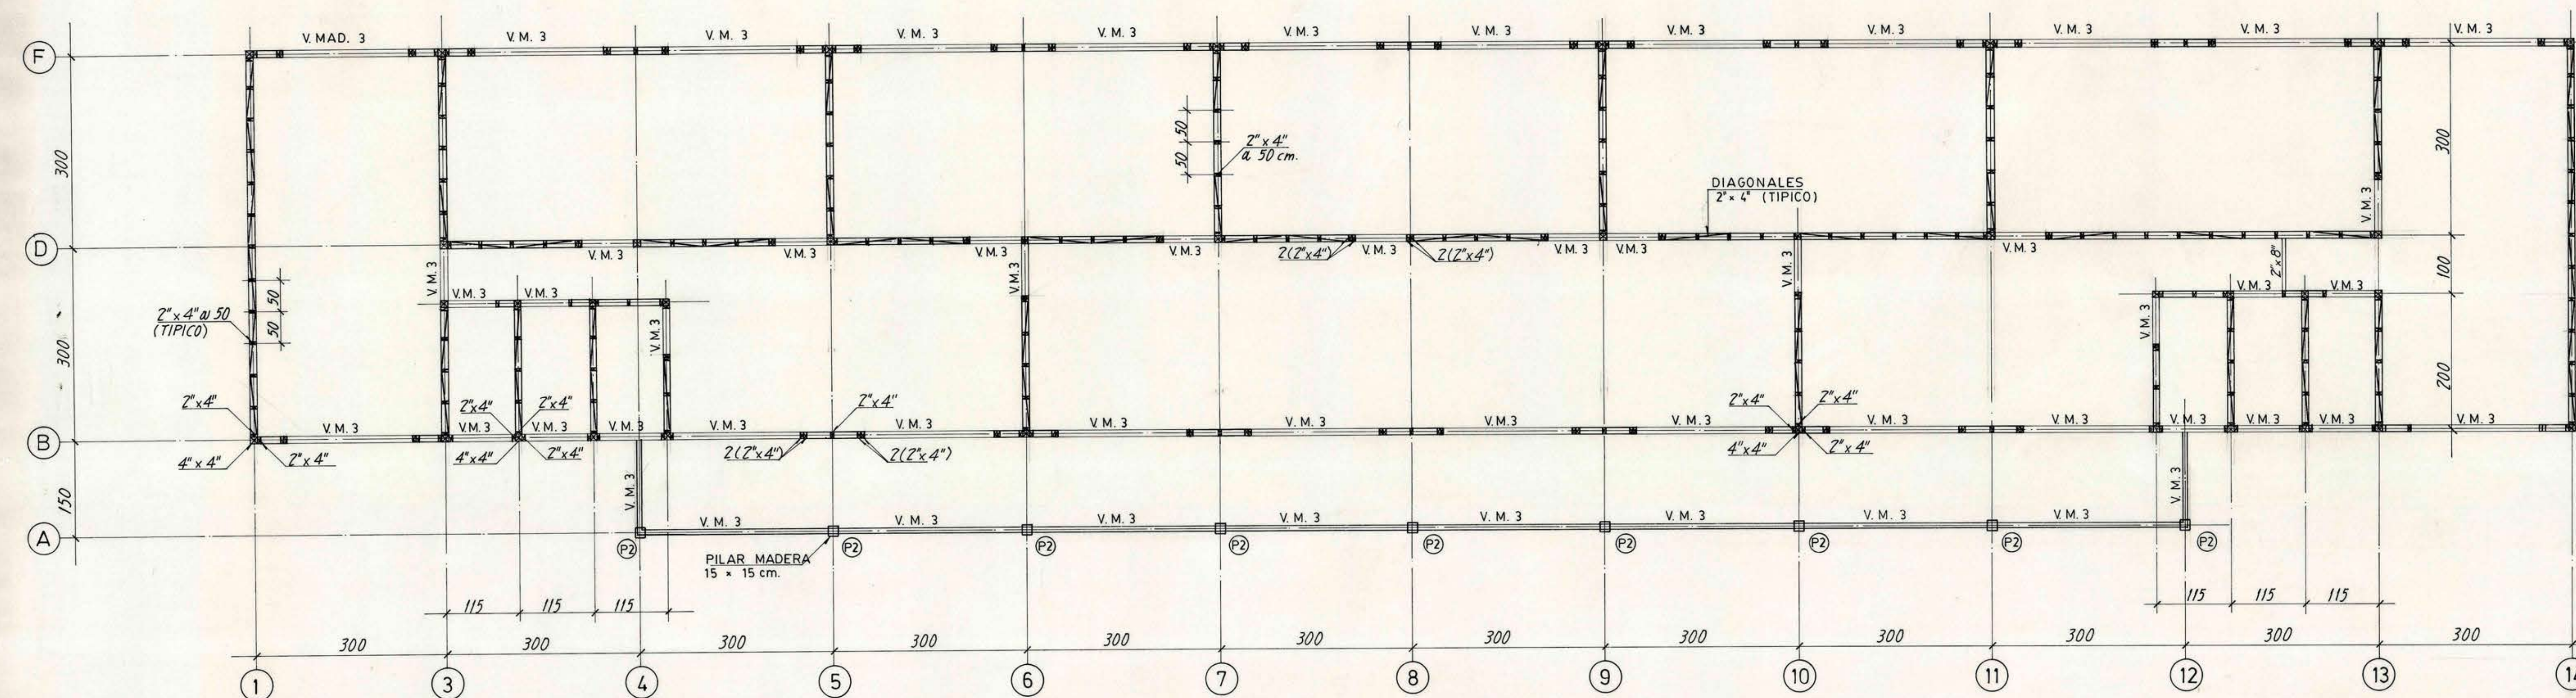


PLANTA DE ESTRUCTURA 2º PISO
ESCALA 1 : 50

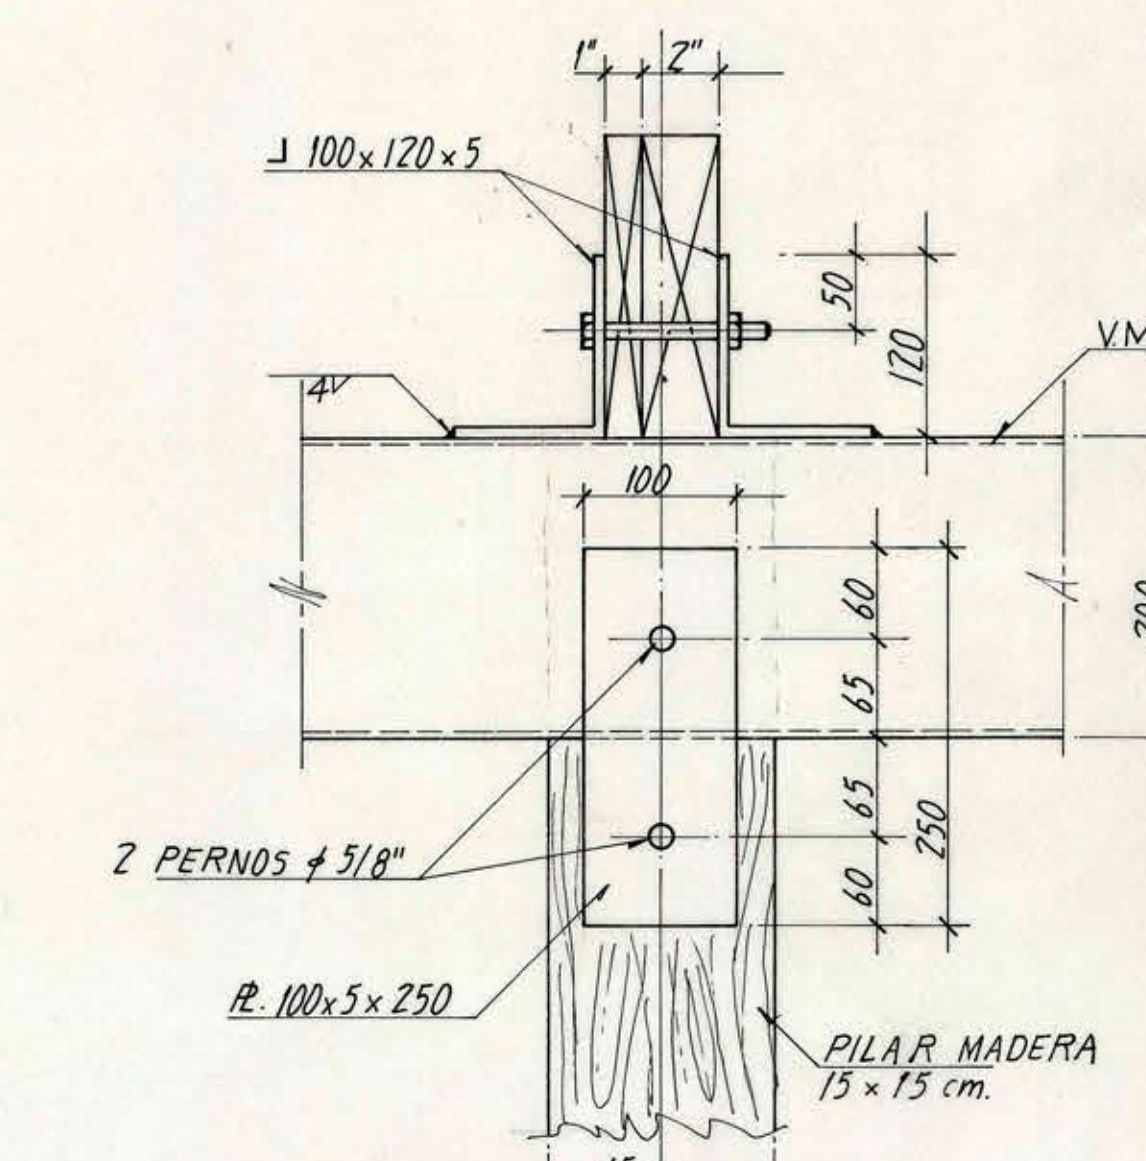


ELEVACION DETALLE A
ESC. 1 : 5

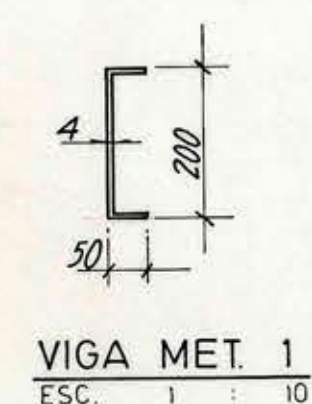


VIGA MET. 1
ESC. 1 : 10

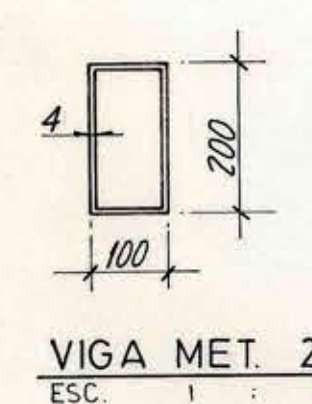


VIGA MET. 2
ESC. 1 : 10

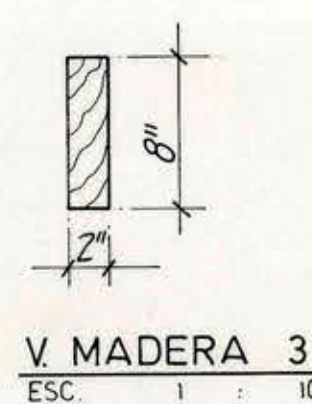


V. MADERA 3
ESC. 1 : 10

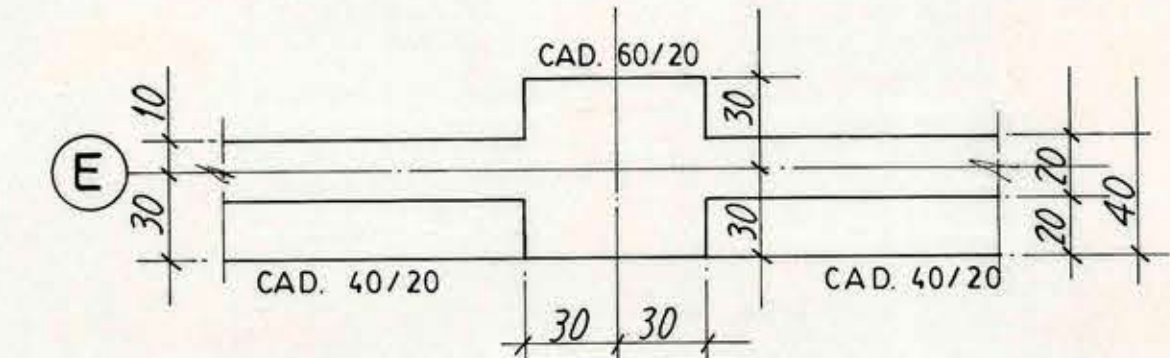

PLANTA CADENA 40/20 Y CAD. 60/20
EJE (E)
ESC. 1 : 25

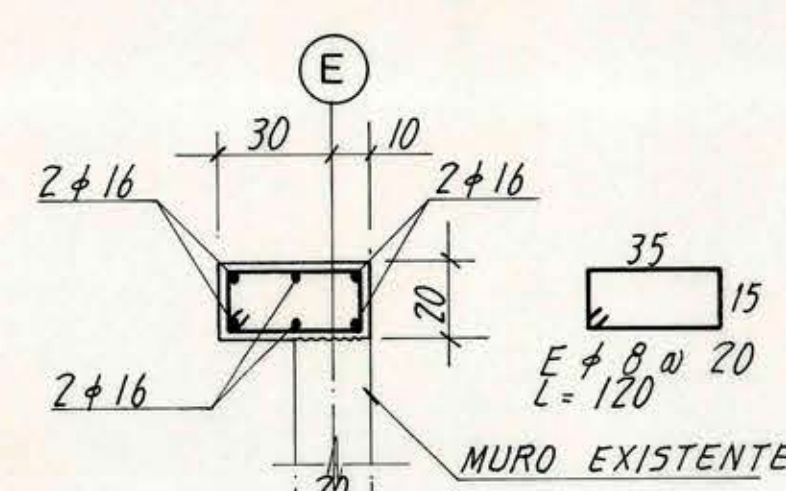

SECCION CAD. 40/20
ESC. 1 : 20

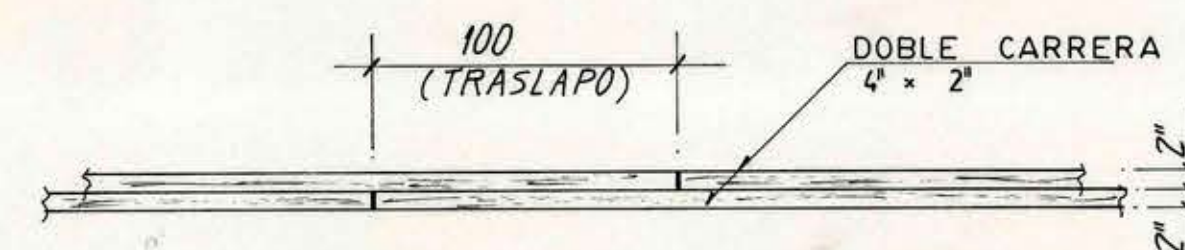

ELEVACION DOBLE CARRERA
EN TABIQUES (TIPICO)
ESC. 1 : 25

MOD REGION: QUINTA PROVINCIA: VALPARAISO COMUNA: VALPARAISO Proyecto: <i>[Signature]</i> ING. RAUL BANGLOS M. ING. BORIS SAEZ G. VPM ARQTO. PROYECTISTA JEFE DEPTO. PROYECTOS ARQTO. MIGUEL ROSAS T. Escala: 1 : 50		DIRECCION DE ARQUITECTURA DEPARTAMENTO DE PROYECTOS AREA DE ESTABILIDAD Obra: INSTALACION DE FAENAS EDIFICIO CONGRESO NACIONAL Plano: PLANTA DE ESTRUCTURA 1º Y 2º PISO Dibujo: <i>[Signature]</i> MANUEL VENEZAS R. LAMINA CLAVE 2 DE 3 CALC. FECHA FORMATO AGOSTO 88 70 x 106 ARCHIVO TECNICO 22.11.88 ARCHIVO TECNICO
--	--	--