


SOLUCION DE AGUAS LLUVIAS Y AGUAS SERVIDAS

ESCALA 1:200


PLANTA SUBTERRANEO

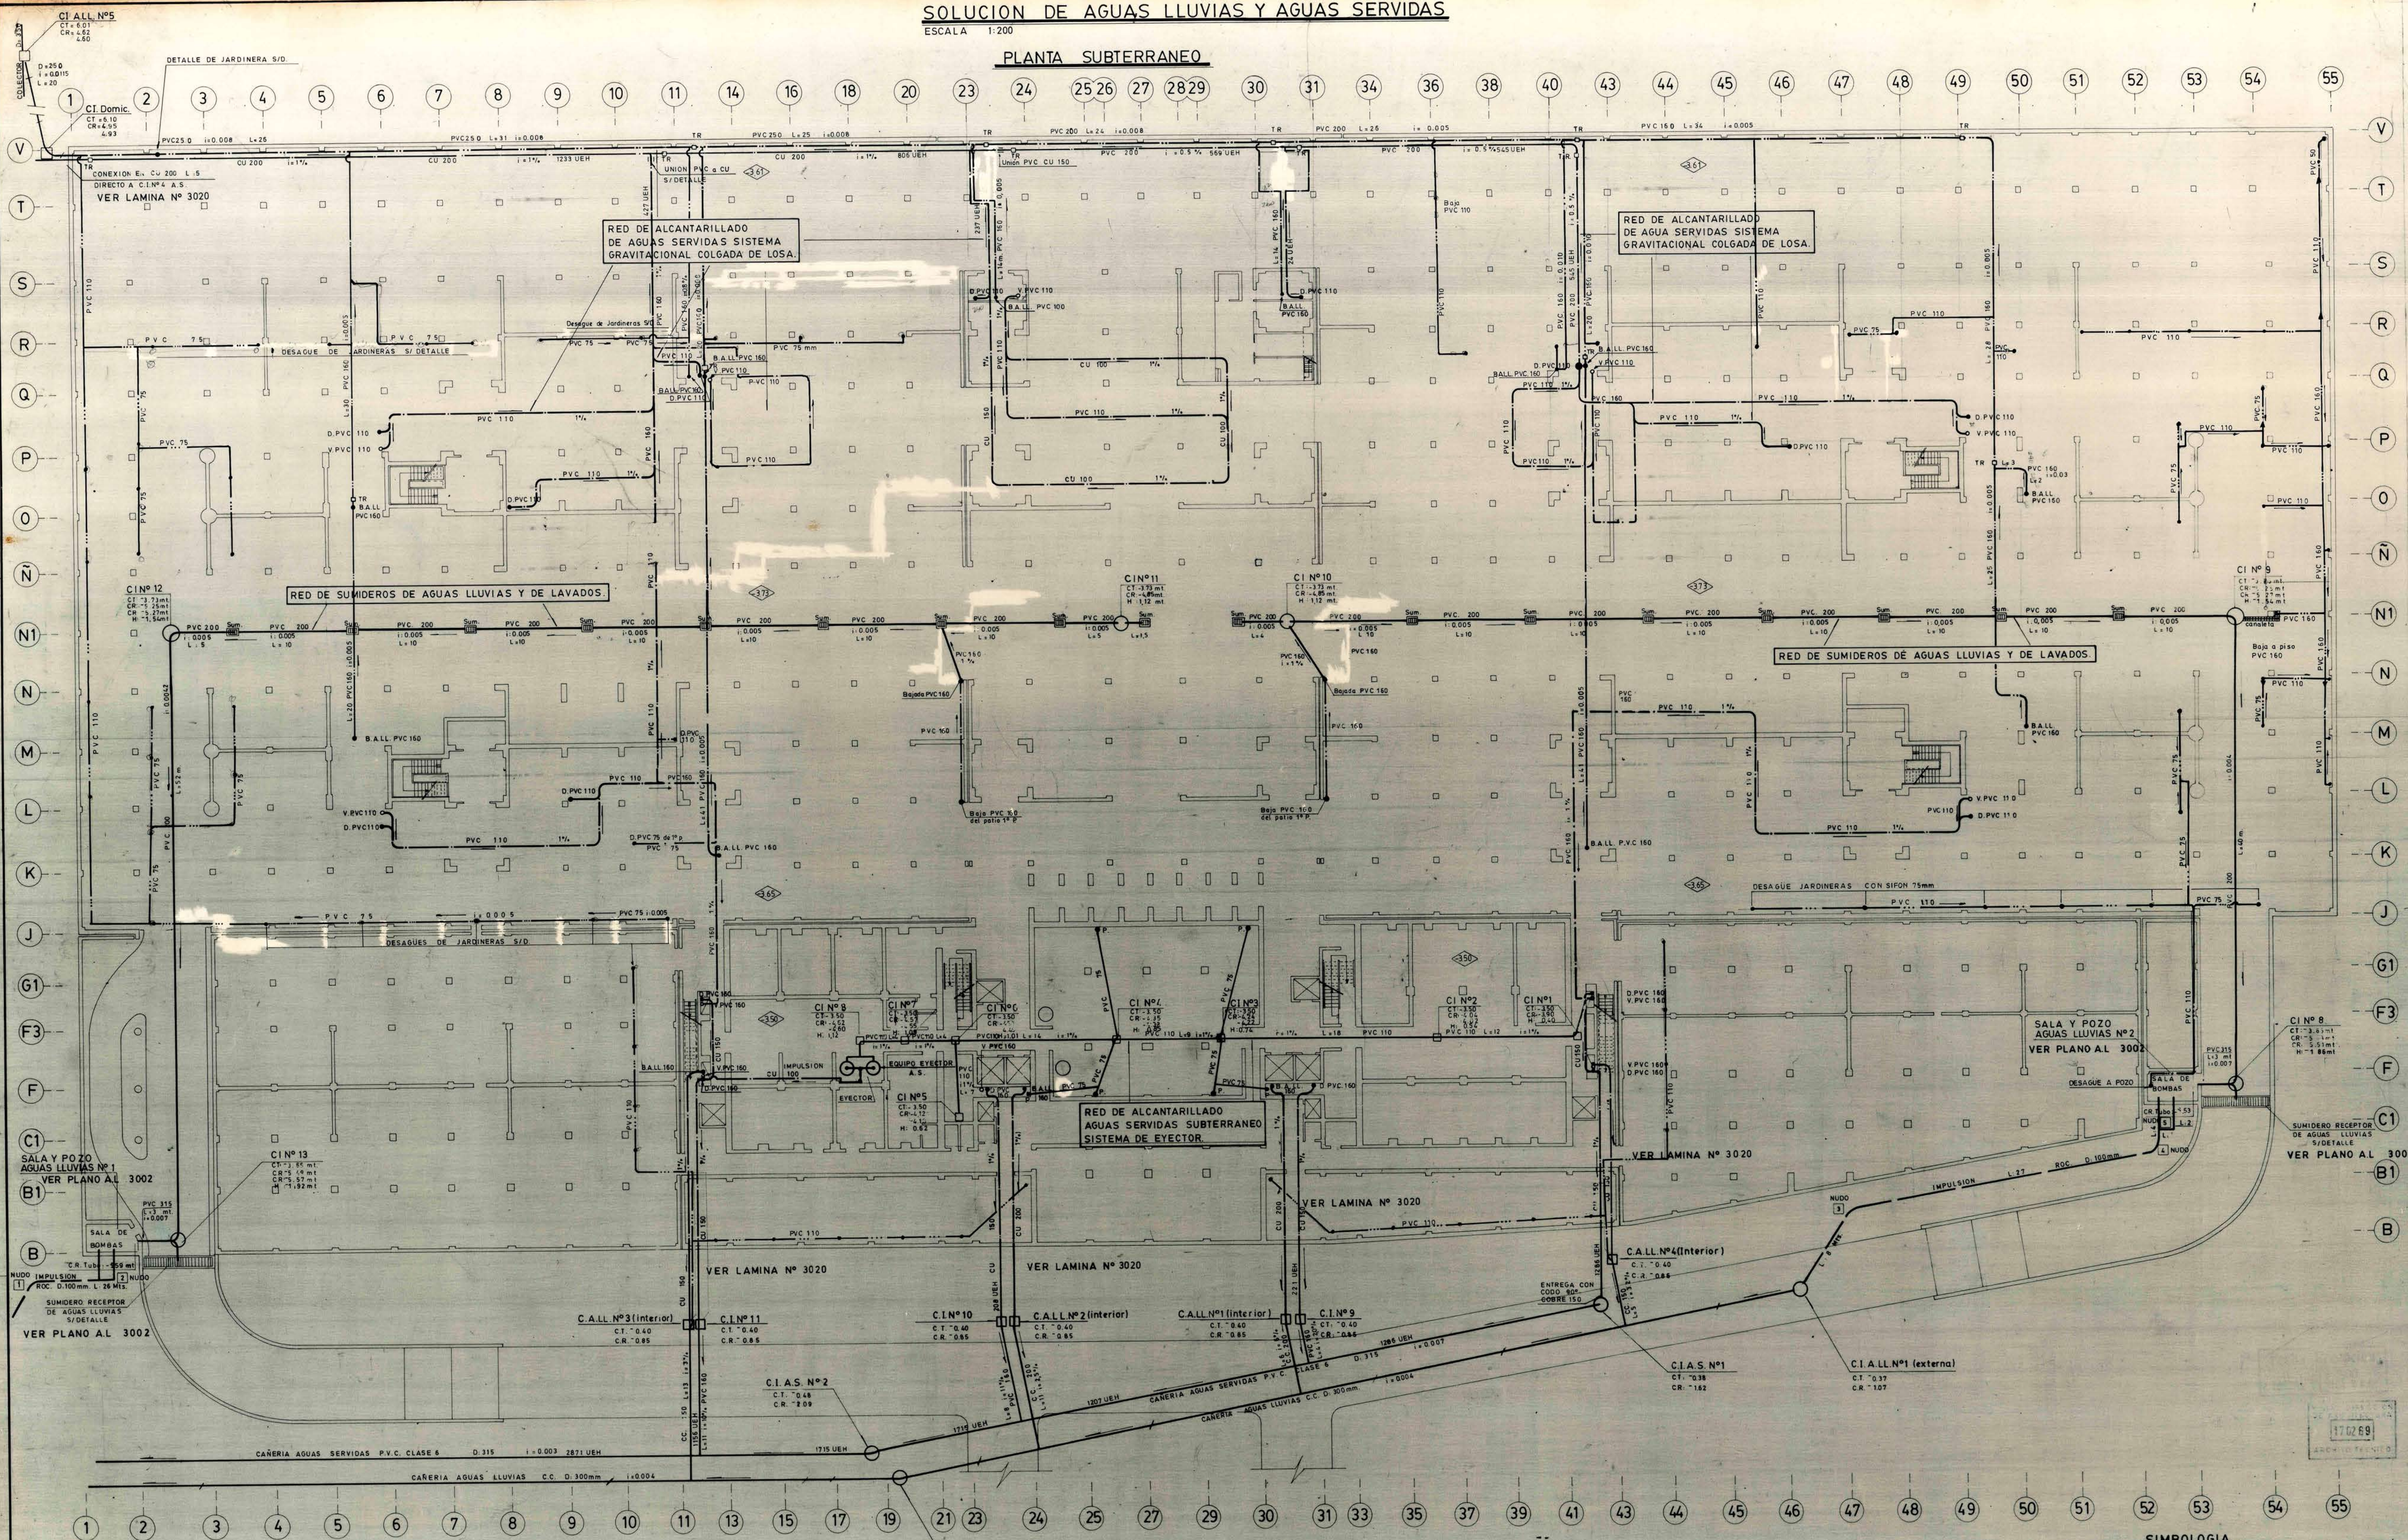

CUADRO DE NUDOS DE LA IMPULSION


N	TEE	CURVAS	UNION	S
U	50.0	6.0	50.0	100.0
D	100	1/4	1/4	100
S	100	100	100	100
1	1	1	2	3
2	1	1	2	3
3	1	1	2	3
4	1	1	2	3
5	1	1	2	3
SUMA	5	5	10	27
P. UNITARIO	20	16	16	5
P. TOTAL	40	48	32	100

DETALLE DE DESAGÜE DE JARDINERIA

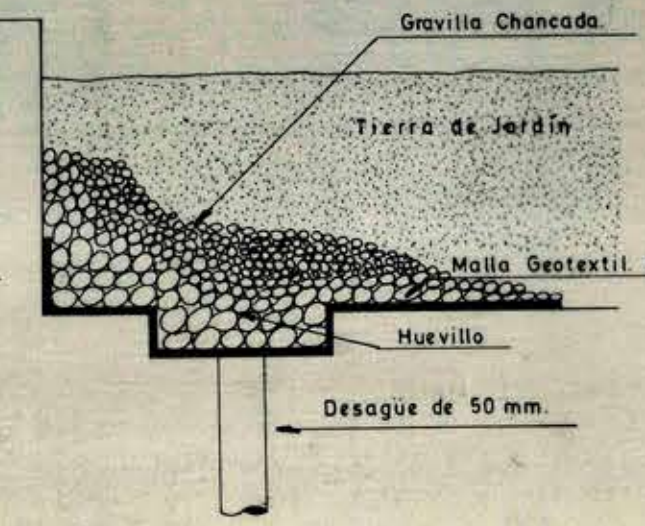

DETALLE CONEXION PVC-CU

S/ESCALA.

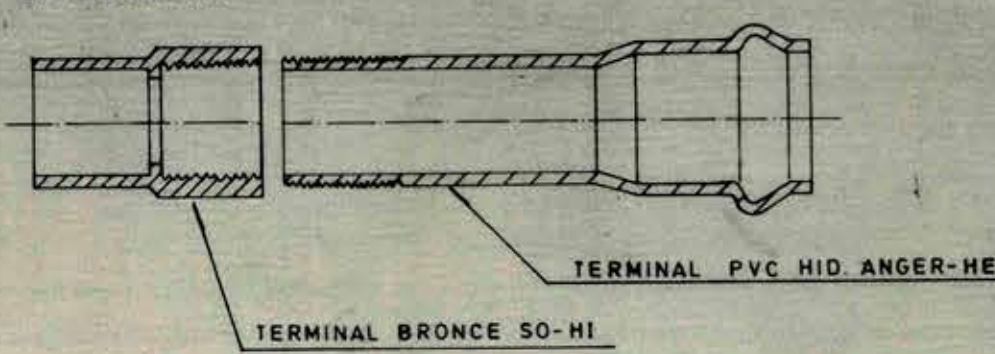

NOTA
TODOS LOS DESAGÜES DE JARDINERAS LLEVAN FILTROS DE PIEDRAS HUEVILLOS Y GRAVA CHANCADA Y EN CONTACTO CON EL DESAGÜE, IRA MALLA GEOTEXTIL N°8.

EL SISTEMA DE COTAS DE ALTURA ESTA REFERIDA AL PISO NIVEL 0 (1°PISO)
LA CONVERSION AL SISTEMA GENERAL DE VALPARAISO ES: COTA E.C.N. + SISTEMA VALPARAISO - 6.80

VISADO 1224 25 ABR 1991

PLANO DE ALCANTARILLADO	PROYECTO DEFINITIVO	FIRMAS	UBICACION	DATOS DE U.D.
SUBTERRANEO PLANTA GENERAL AGUAS SERVIDAS AGUAS LLUVIAS	AVISO DE INICIACION N° 0587 CERTIFICADO DE FACTIBILIDAD N° 0587	PROPIETARIO ROBERTO PARKER DOMÍNGO ADMINISTRACION VALPARAISO	SECCION TERCERA VALPARAISO	AUTORIZACION DE DESAGÜE N° FECHA SON ARTEFACTOS
COMUNA VALPARAISO	FECHA DE INICIO	FECHA DE TERMINO	NOMBRE DEL JEFE C. DOMICILIO N° 3350	AUTORIZACION DE DESAGÜE N°
ESCALA LAS INDICADAS	AUTORIZACION DE CONEXION O EMPALMES	N°	AUTORIZ. SEMOS 025025	FECHA

EDIFICIO
CONGRESO NACIONAL
VALPARAISO

MOP DIRECCION DE ARQUITECTURA DGO
DEPARTAMENTO DE PROYECTOS

COORDINADOR GRAL. COMITE EJECUTIVO E.C.N.
INGENIERO: MODESTO COLLADOS NÚÑEZ
DIRECTOR DE ARQUITECTURA M.O.P.
ARQUITECTO: EDWIN WEIL WOHLKE
JEFE DEPARTAMENTO DE PROYECTOS D.
ARQUITECTO: MIGUEL ROJAS TAPIA

CONTIENE:
- RED EVACUACION DE AGUAS LLUVIAS.
- RED EVACUACION DE AGUAS SERVIDAS.

MODIFICACIONES	N°	FECHA	CONTENIDO	YTP
1	10/10/88		SE PROFUNDIRA RED DE SUMIDORES	
2	15/12/88		SE PROFUNDIRA RED DE SUMIDORES	
3	15/12/88		REVISION GENERAL N°1	
4	15/12/88		MODIFICA TRAZADO DE DESAGÜE	
5	15/12/88		SE INCLUYEN DESAGÜES DE NUEVOS JARDINES EN EL SECTOR A2	

JUAN CARDENAS S.
JOSE COMEJIV A.
RAUL FARRU A.
ARQUITECTOS

ENRIQUE MONTOYA Y CIA. LTDA.
INSTALACIONES SANITARIAS

SECTORIZACION	A3	A4	B2	C3	C4
	A3	A4	B1	C1	C2
	B4	B5	B6	B7	B8

SUPERFICIE	ESCALA	1:400
SUP. TOTAL	1:200	1:200
NORTE	SECTOR	SERIE
	SUBTERRANEO	
	PLANO	FECHA
	A3-3001	OCT-88
		08x119